



日期	姓名	专业	日期	姓名	专业
		电气			暖通
		结构			水卫

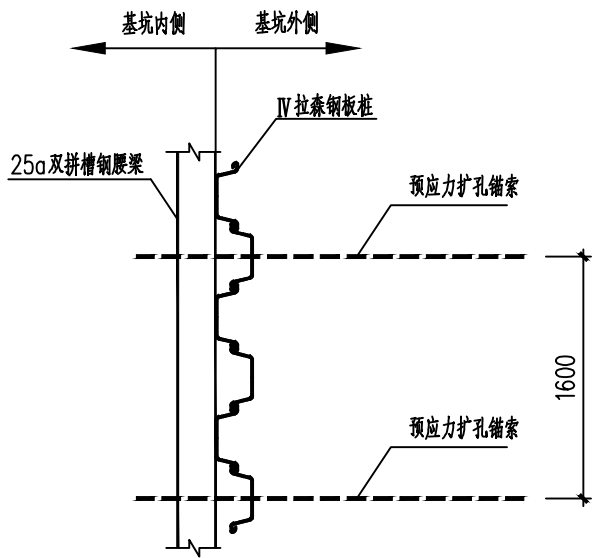

A-A剖面图

注：钢腰梁和拉森桩之间的空隙应采用C30细石混凝土填充密实

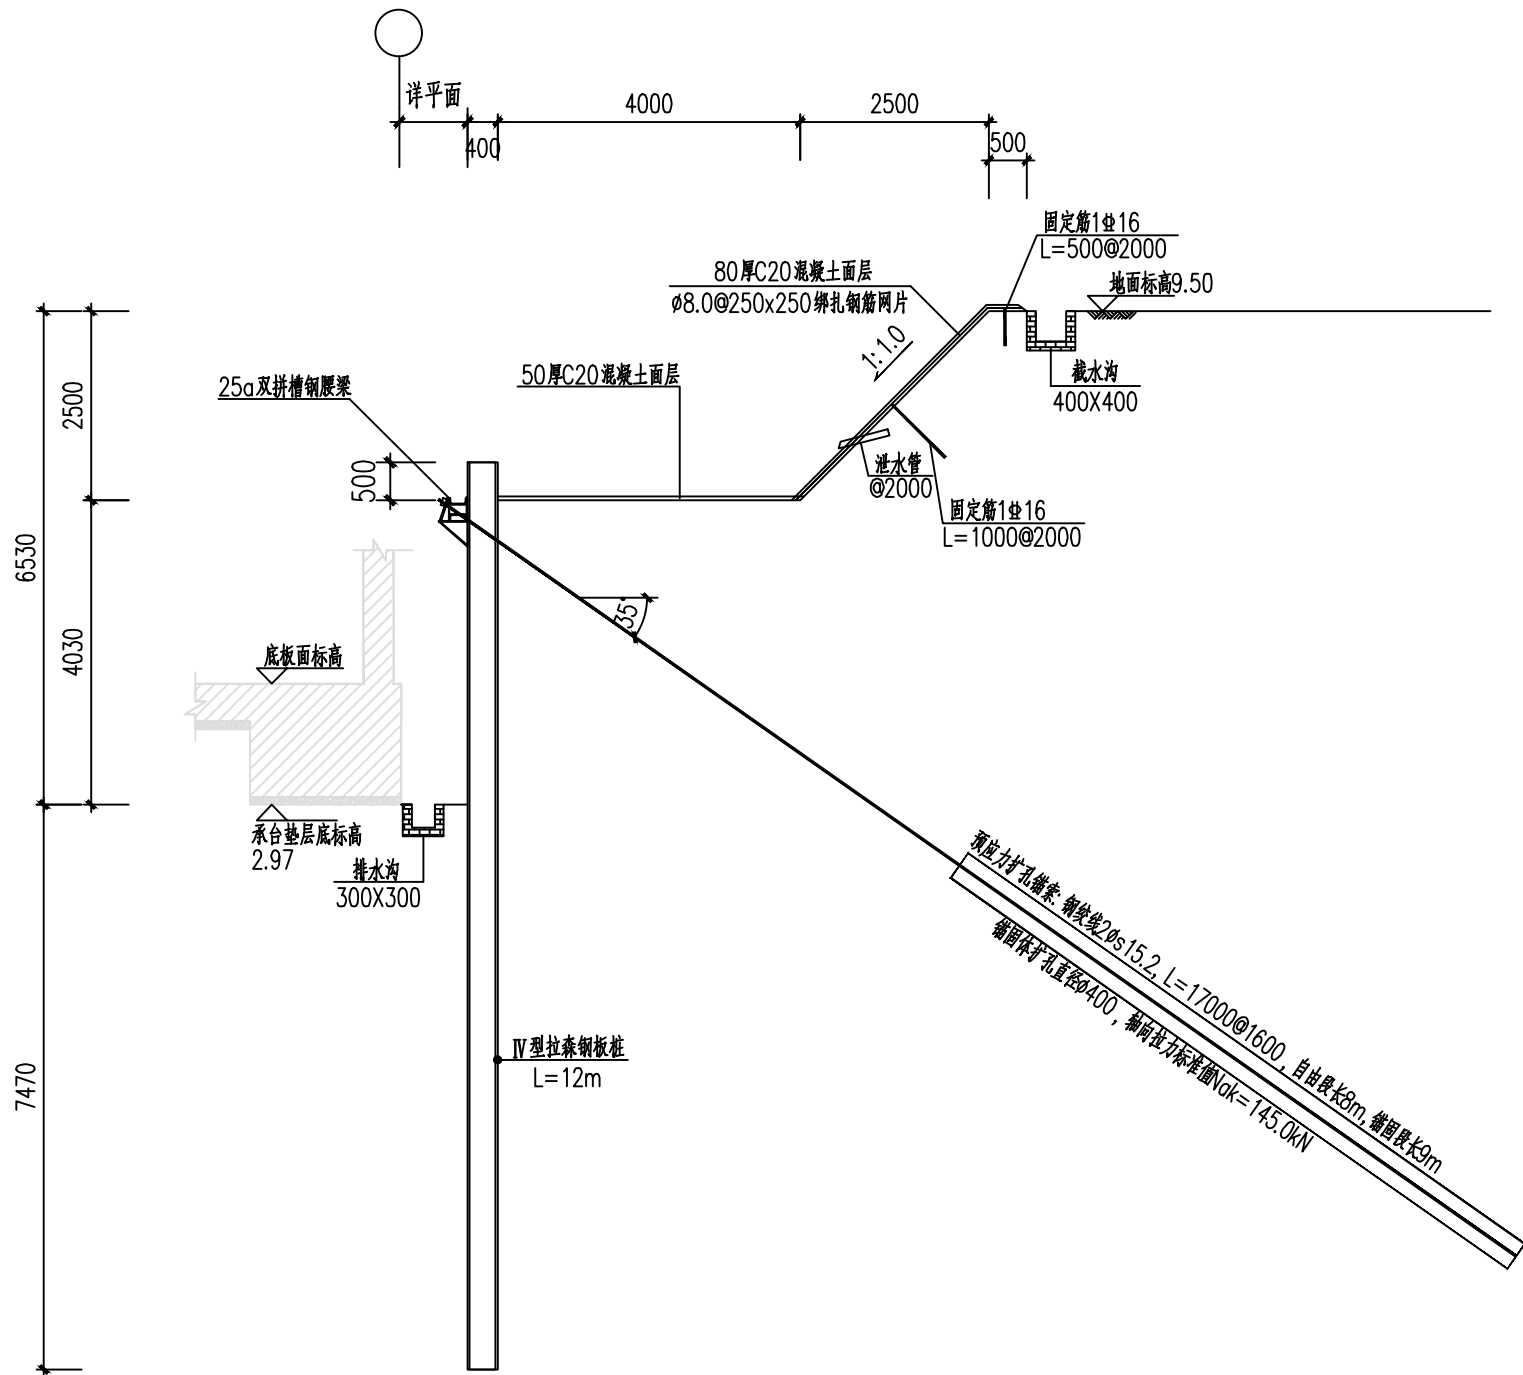

1-1剖面

注：拉森桩若无法施工至设计标高，应采用引孔措施

JK8钻孔 孔口标高9.42 土层名称 深度(m)	
素填土	6200
6.20	
淤泥	3600
9.80	
残积粘性土	3100
12.90	
全风化花岗岩	

单位名称：



福建省建筑设计研究院有限公司

备注：

1、新版本出图后，旧版本图纸相应作废。

施工图审查批准单位：

施工图审查批准书证号：

福建省工程勘察设计图纸专用章
福建省建筑设计研究院有限公司
范围：工程勘察综合
资质
等级：甲级 证号：B135004145
有效期至：2030年04月09日

注册岩土工程师执业章：

中华人民共和国注册土木工程师（岩土）
姓名：闫铭
注册号：3500414-AY032
有效期：至2026年06月

修改内容：

版次	发行日期	摘要
版本	1.0 图幅 A2 部门	岩土工程设计所

工程名称：

南安市总医院厦美分院综合楼项目
基坑支护

建设单位：

南安市厦美镇卫生院

项目经理		
审核		
方案创作人		
工程负责人	沈铭龙	江铭
专业负责人	闫铭	江铭
审核	江涛	江涛
校对	刘阳辉	刘阳辉
设计	刘斯航	刘斯航
制图	刘斯航	刘斯航

图名：

剖面图（一）

工程编号	202510002-YT
图别	护施
图号	10
日期	2025.10

注册结构工程师执业章：

