


日期	姓名	专业	日期	姓名	专业
		电气			建筑
		暖通			结构
					水土

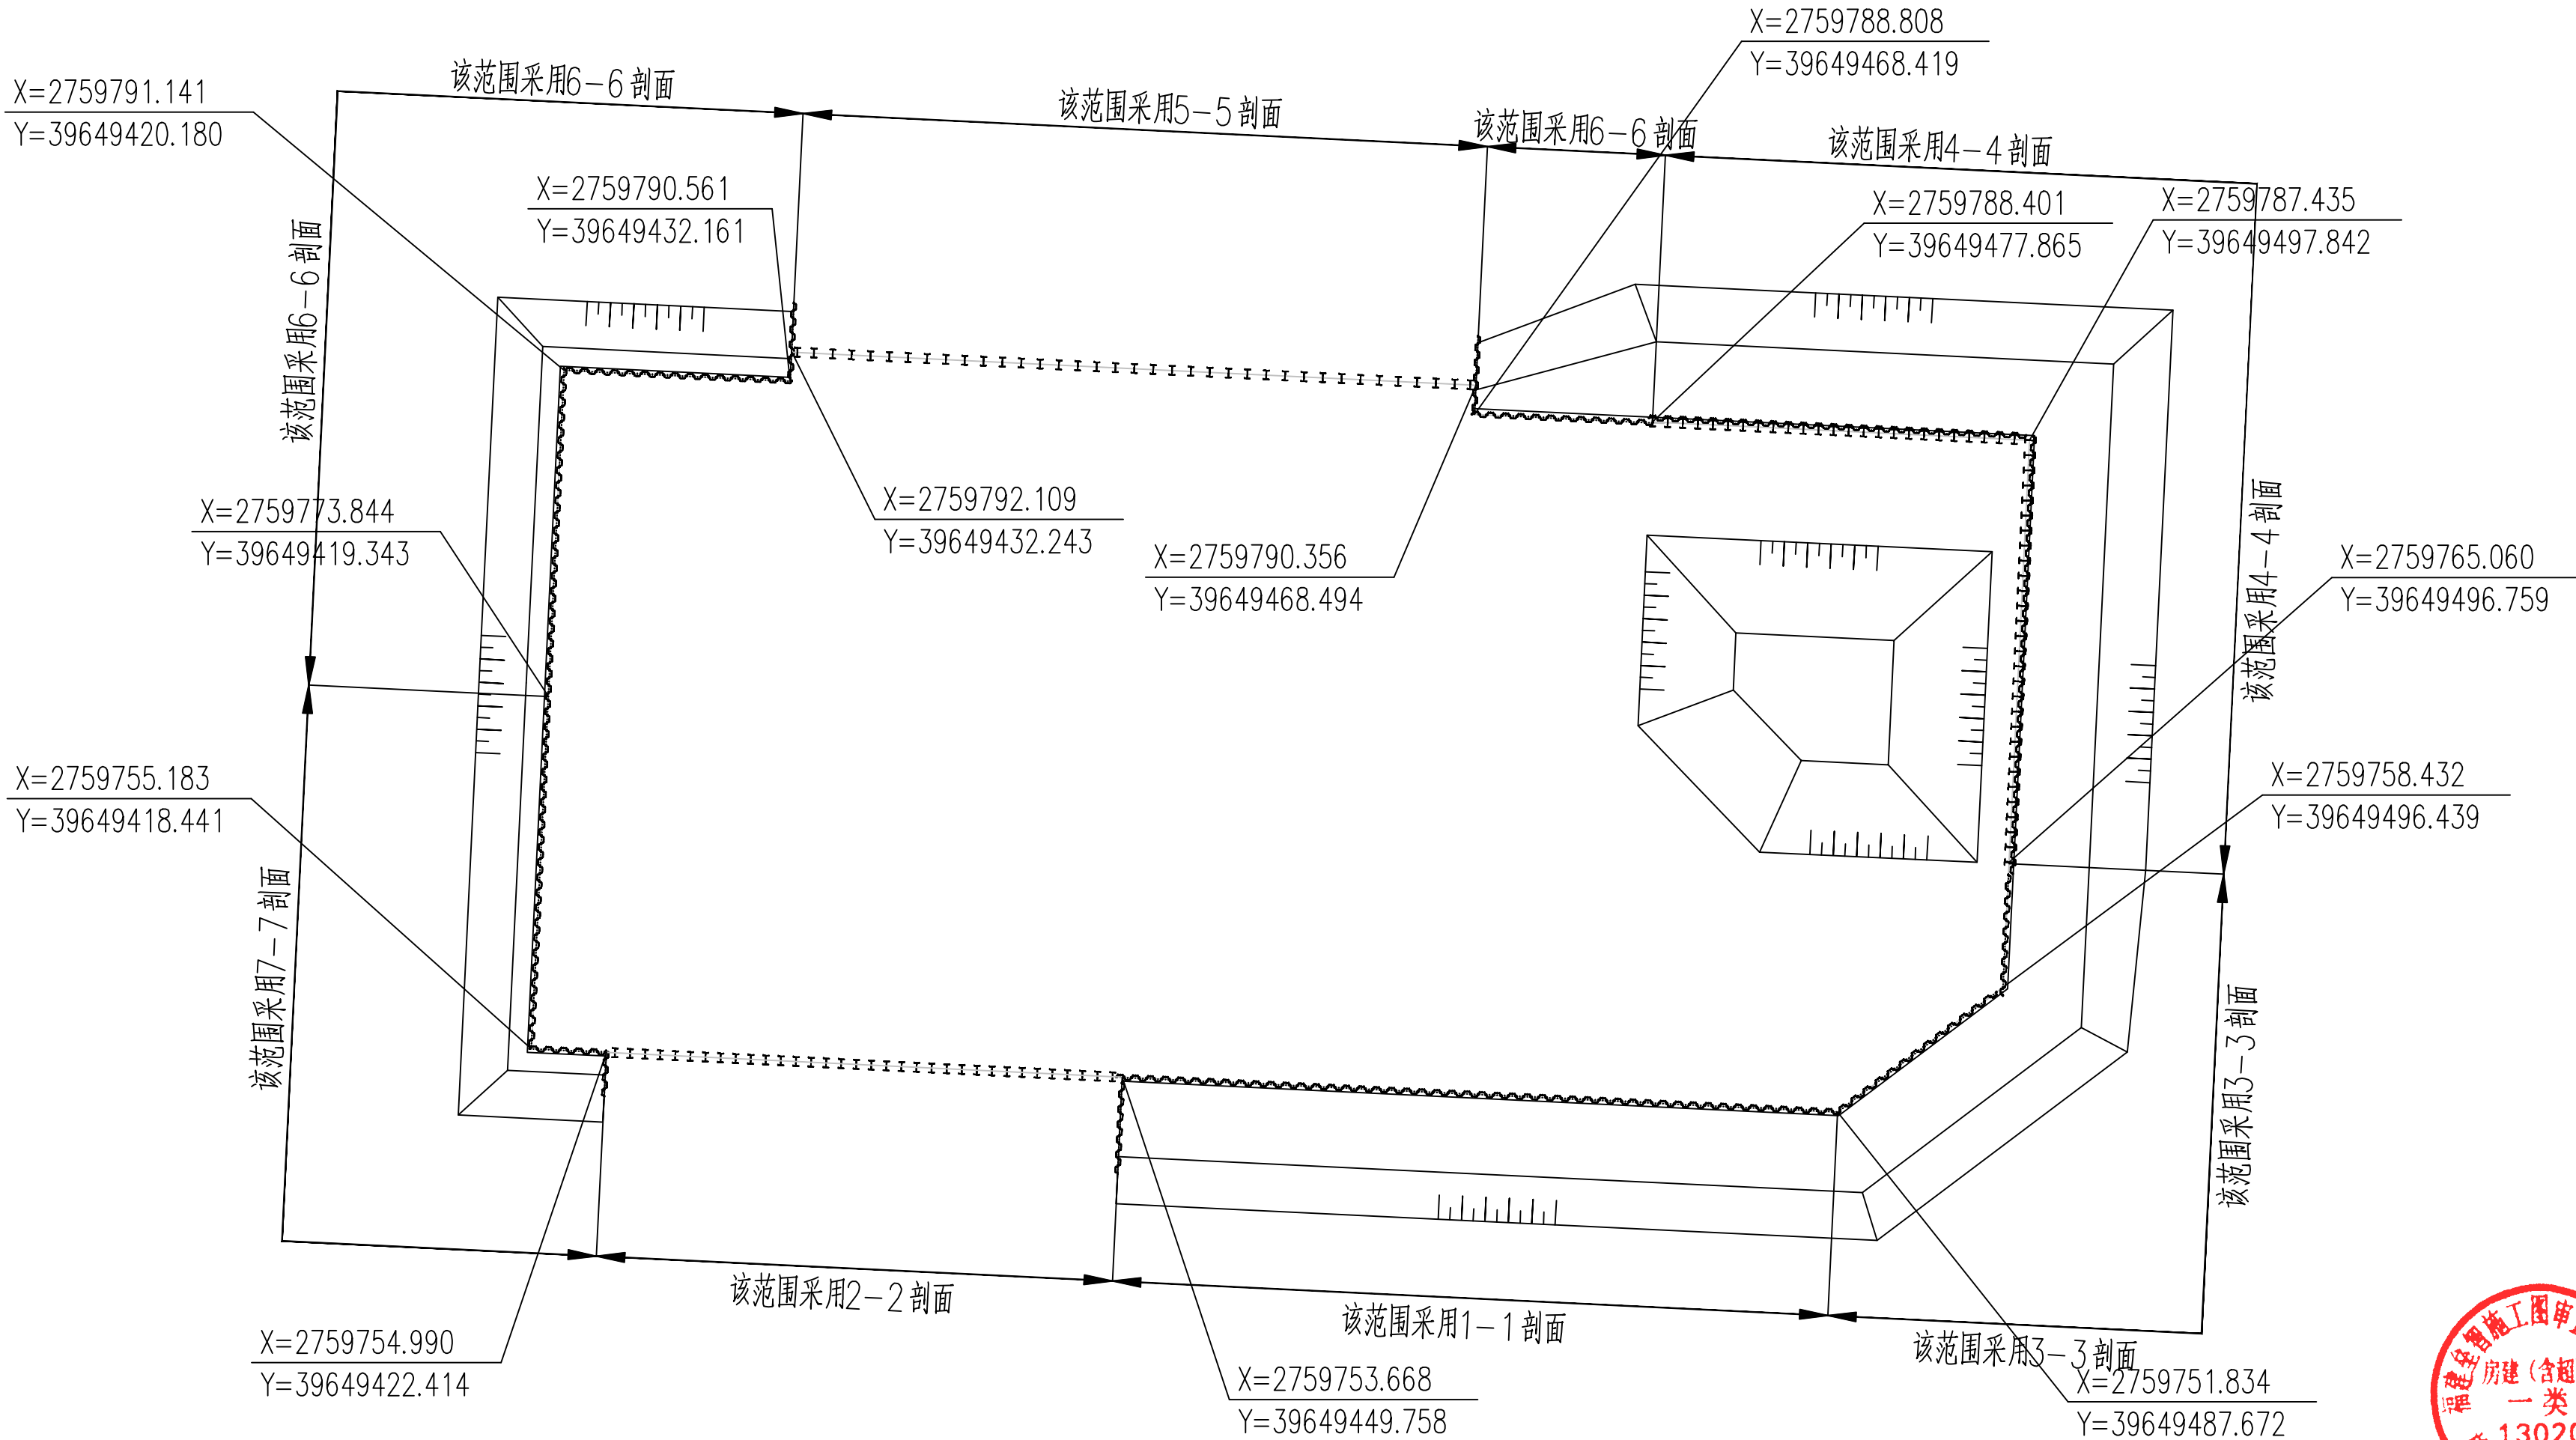

基坑支护平面定位图 1:300

注册结构工程师执业章:

单位名称:




福建省建筑设计研究院有限公司

备注:

1. 新版本出图后, 旧版本图纸相应作废。

施工图审查批准单位:

施工图审查批准书证号:

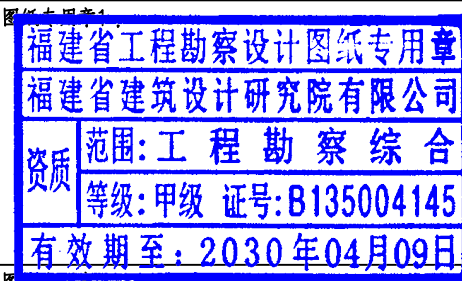

注册岩土工程师执业章:



修改内容:

版次	发行日期	摘要
版本	1.0 图幅 A2 部门	岩土工程设计所

工程名称:
南安市总医院霞美分院综合楼项目
基坑支护

建设单位:
南安市霞美镇卫生院

项目经理		
审核		
设计		
工程负责人	沈铭龙	江铭
专业负责人	闫铭	江铭
审核	江涛	江涛
校对	刘阳辉	刘阳辉
设计	刘斯航	刘斯航
制图	刘斯航	刘斯航

图名:

基坑支护平面定位图

工程编号	202510002-YT
图别	护施
图号	2
日期	2025.10

