




专业	姓名	日期
建筑		
结构		
水电		
暖通		
电气		
给排水		

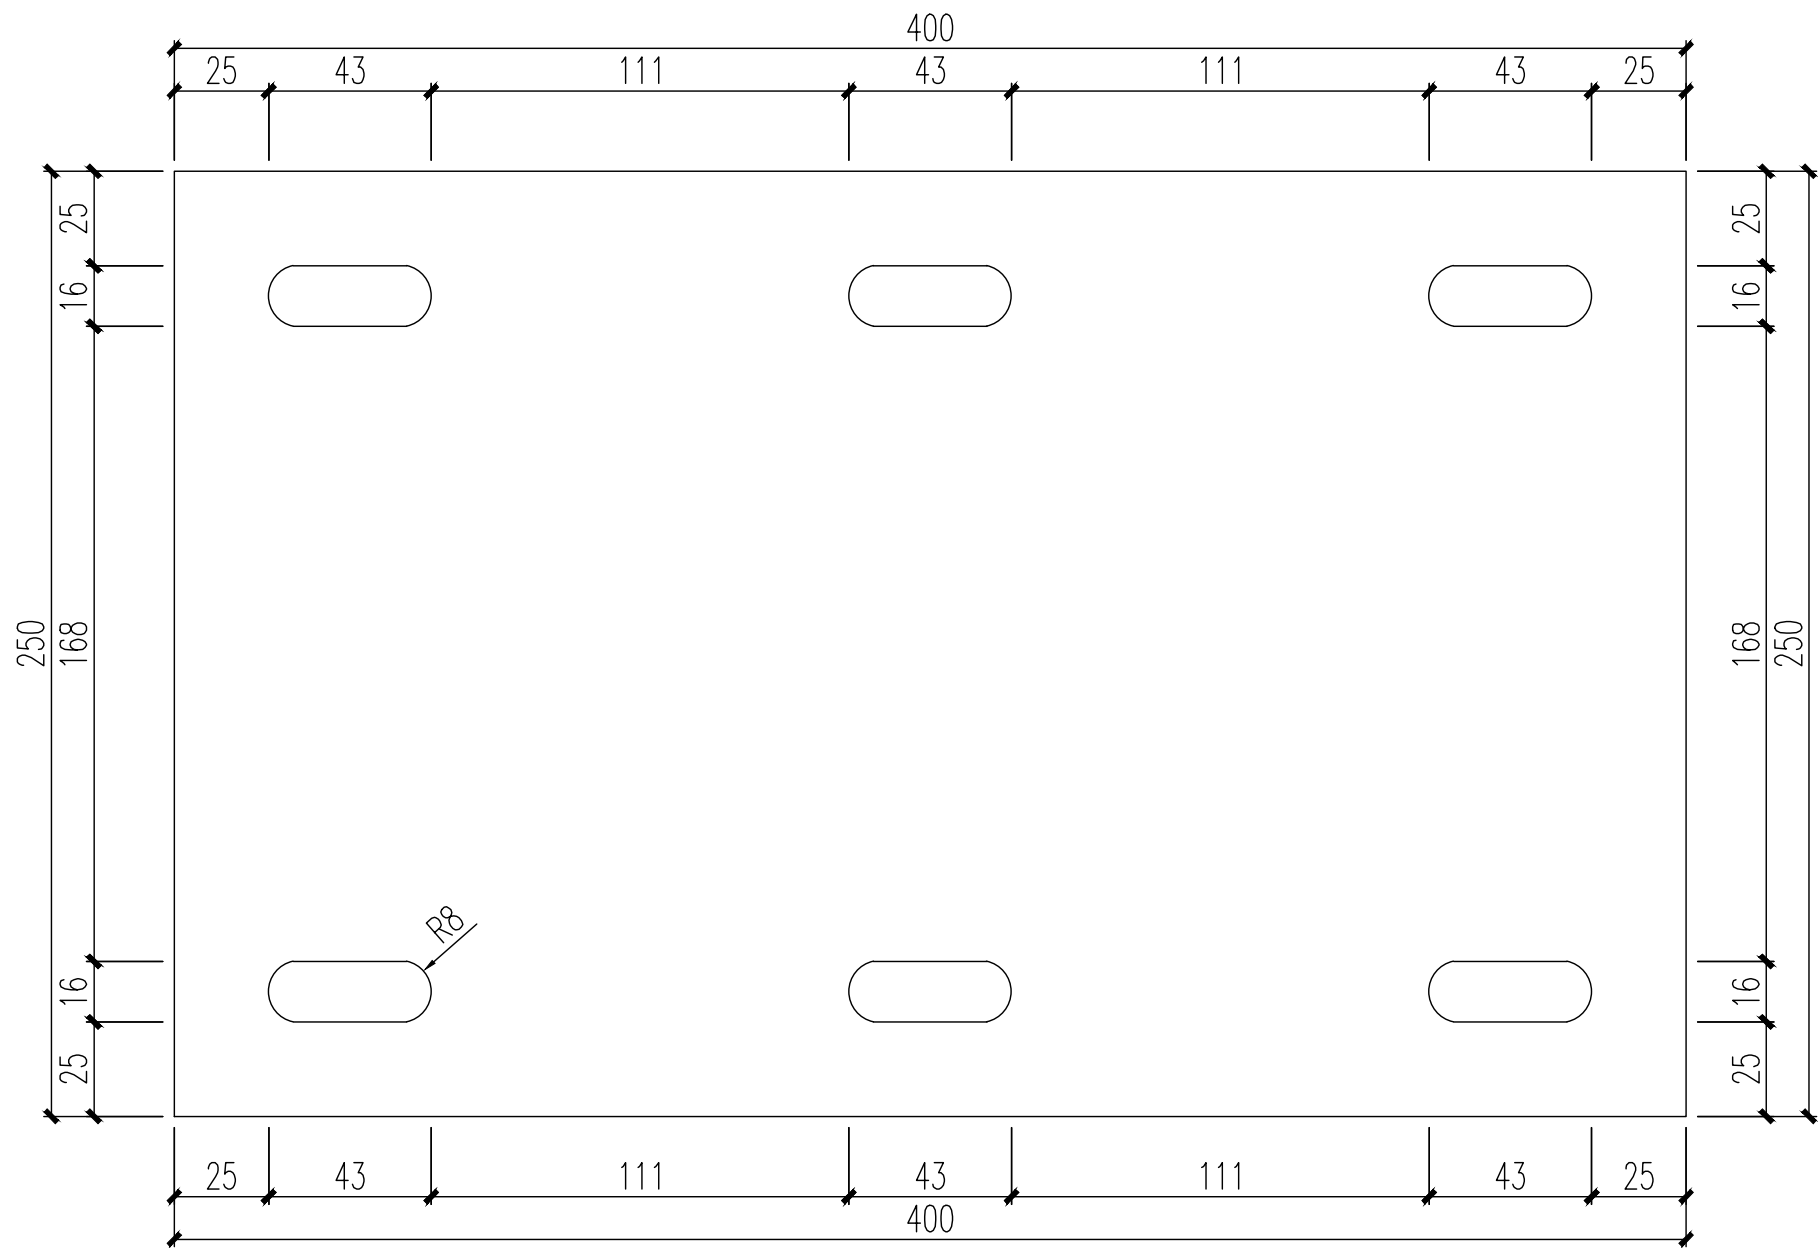

埋板加工图
(A视图)

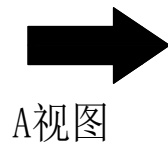


A视图

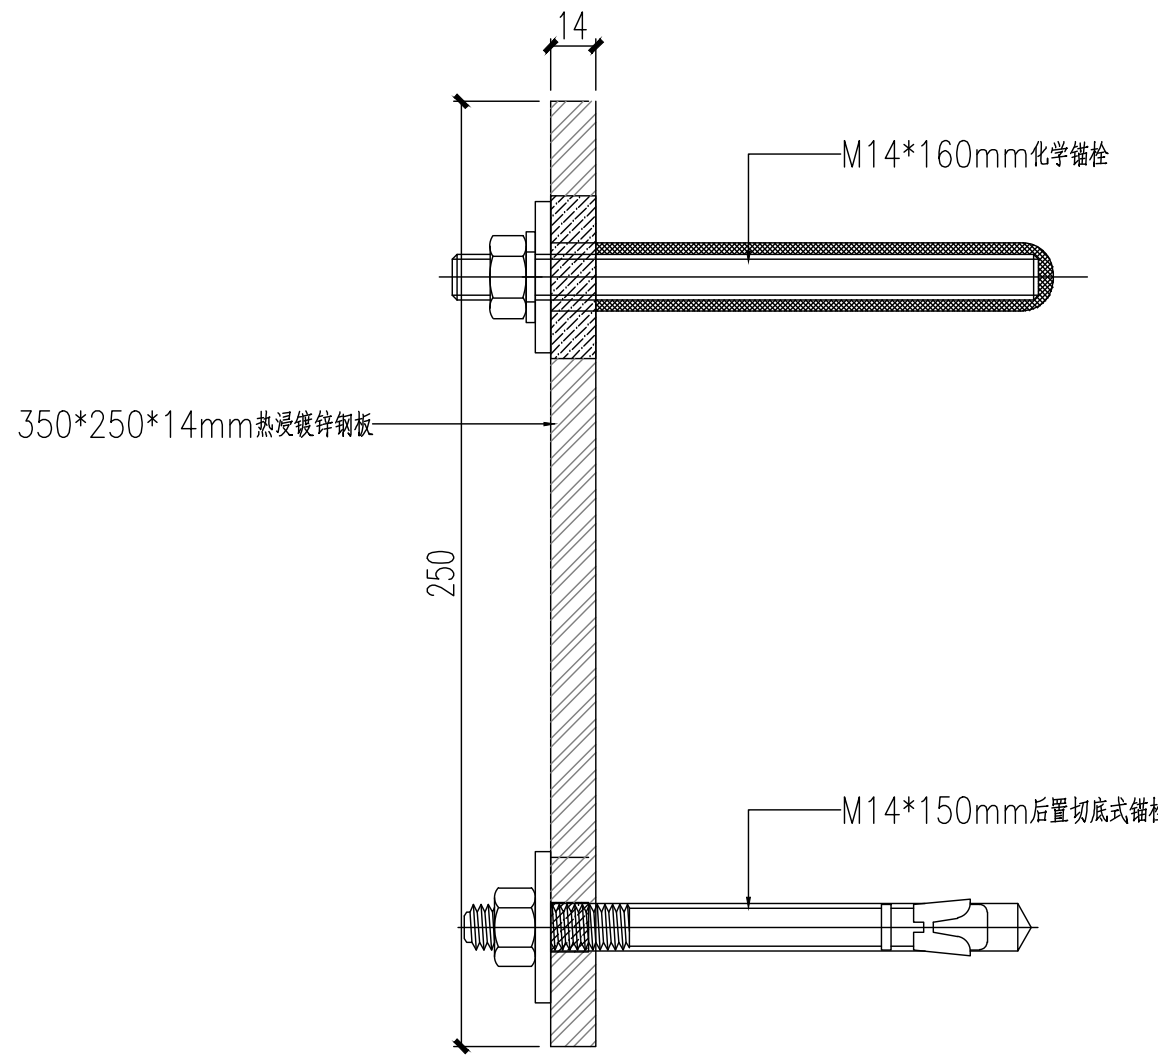

埋件侧视图


说明:

- 锚板采用14毫米厚Q235B钢板
- 加工的长度尺寸误差应不超过 ± 3 毫米,其它尺寸误差应不超过 ± 0.5 毫米,角度误差应不超过 $\pm 15^\circ$ 。
- 埋件加工完成后应采用人工除锈,表面热浸镀锌防腐处理,锌膜厚度不小于85um。
- 埋件安装的水平误差应不超过 ± 20 毫米,垂直误差应不超过 ± 10 毫米,埋件安装的尺寸间距误差应不超过 ± 20 毫米。
- 不宜在与化学锚栓接触的连接件上进行焊接操作;若必须在该化学锚栓处做高温焊接,必需对化学锚栓做好隔热措施,固定钢板的螺帽采用点焊防止松动。
- 本埋件适用于雨棚根部的埋件。

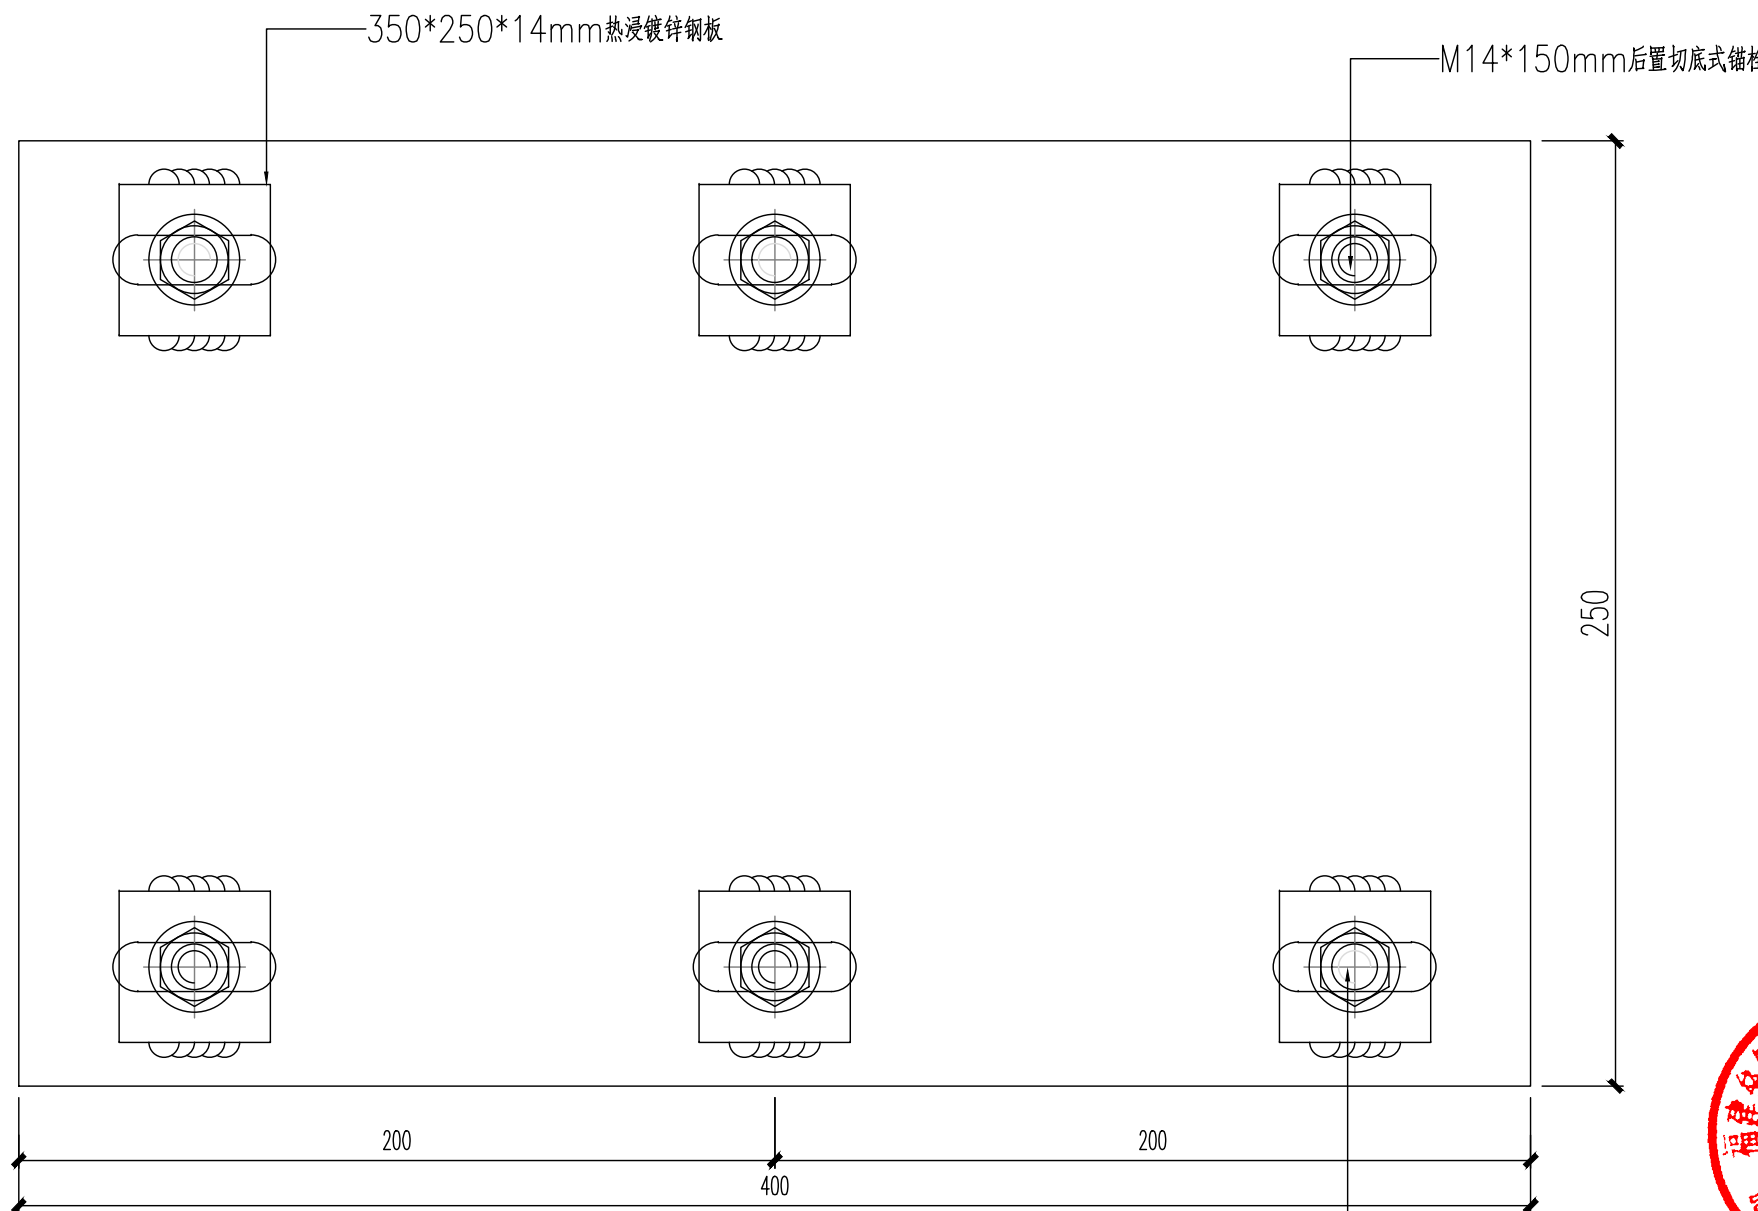

HZMJ-02后置锚栓布置示意图

单位名称:

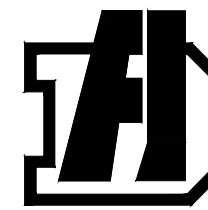

福建省建筑设计研究院有限公司

施工图审查批准单位:

施工图审查批准证书号:

图纸专用章:

福建省工程勘察设计图纸专用章
福建省建筑设计研究院有限公司
资质 范围: 建筑工程
等级: 甲级 证号: A135004145
有效期至: 2029年08月28日

注册建筑师执业章:

中华人民共和国一级注册建筑师
姓名: 翁亮
注册号: 3500414-060
有效期: 至2027年06月

注册工程师执业章:

中华人民共和国一级注册结构工程师
姓名: 吴剑滨
注册号: 3500414-S052
有效期: 至2026年12月

修改内容:

版次	发行日期	备注
版本 1.0	图幅 A2	部门 建筑设计二院

工程名称:

南安市总医院医美分院综合楼项目
门窗工程

建设单位:

南安市霞美镇卫生院

项目经理	翁亮	翁亮
审定		
方案创作人		
工程负责人	翁亮	翁亮
专业负责人	吴剑滨 翁亮	吴剑滨 翁亮
审核	林捷	林捷
校对	翁亮	翁亮
设计	陈文 黄翠琳	陈文 黄翠琳
制图	陈文 黄翠琳	陈文 黄翠琳

图名:

后置埋件加工图二

图号	202509037
图名	留施
图号	HZMJ-02
日期	2025.10

