

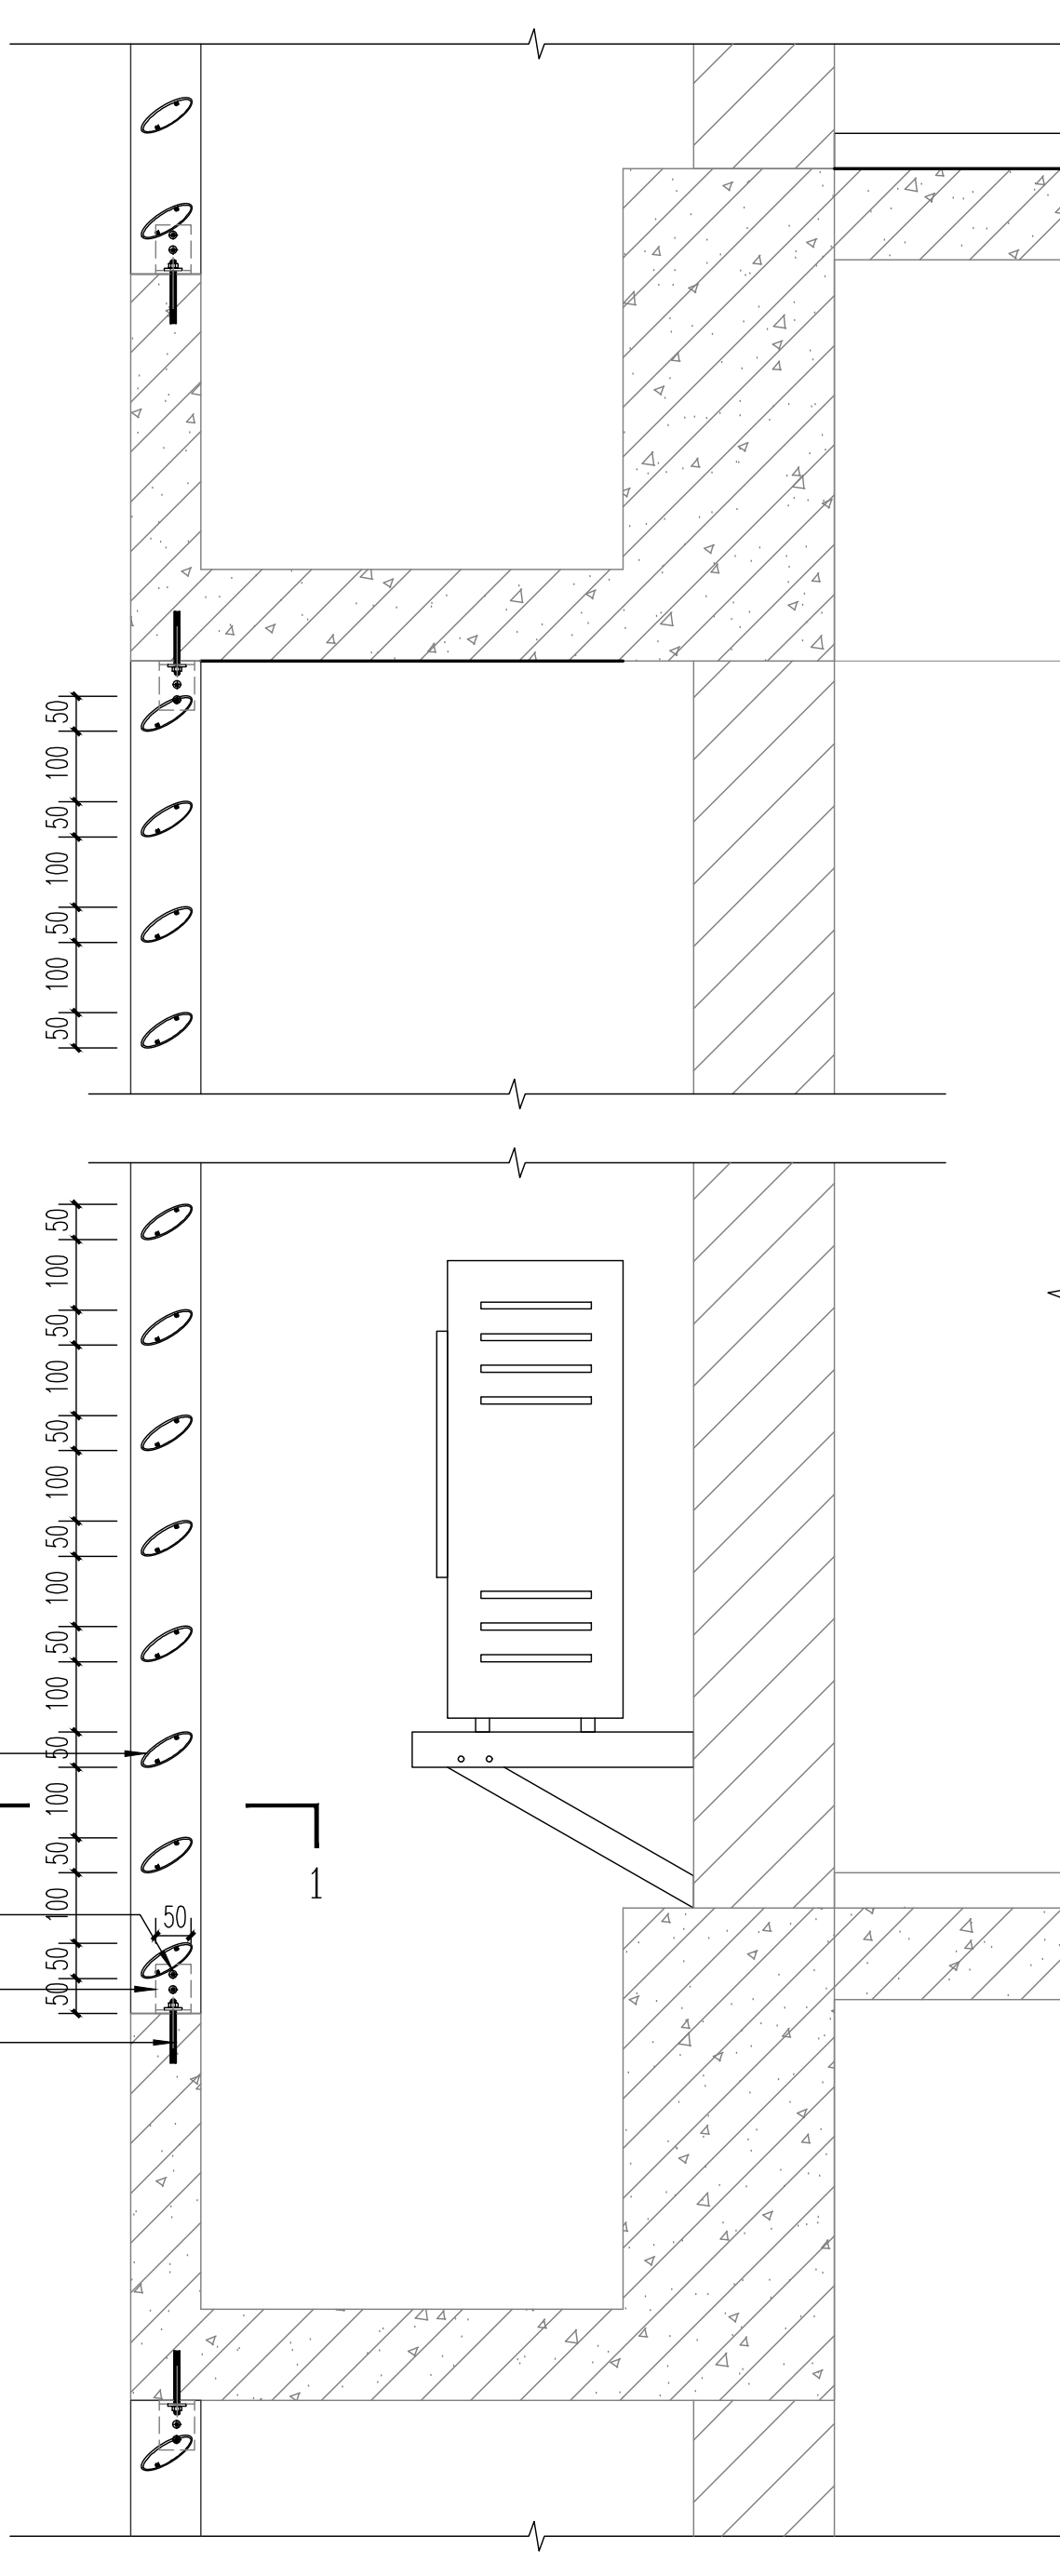
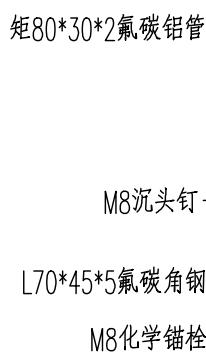


专业	姓名	日期	专业	姓名	日期
暖通			电气		
结构			暖通		
水卫					

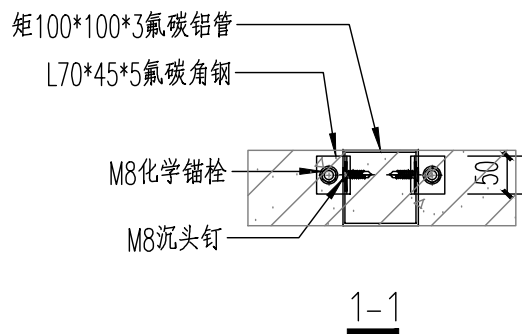

单位名称:	
福建省建筑设计研究院有限公司	
施工图审查批准单位:	
施工图审查批准书证号:	
图纸专用章:	
注册建筑师执业章:	
注册工程师执业章:	
修改内容:	
<table><tr><td>版次</td><td>发行日期</td><td>备注</td></tr><tr><td>版本</td><td>1.0 图幅</td><td>A2 图门</td></tr><tr><td colspan="2">工程名称:</td><td>南安市总医院医美分院综合楼项目</td></tr><tr><td colspan="2"></td><td>门窗工程</td></tr><tr><td colspan="2">建设单位:</td><td>南安市霞美镇卫生院</td></tr><tr><td>项目经理</td><td>翁亮</td><td></td></tr><tr><td>审定</td><td></td><td></td></tr><tr><td>方案创作人</td><td></td><td></td></tr><tr><td>工程负责人</td><td>翁亮</td><td></td></tr><tr><td>专业负责人</td><td>吴剑滨 翁亮</td><td></td></tr><tr><td>审核</td><td>林捷</td><td></td></tr><tr><td>校对</td><td>翁亮</td><td></td></tr><tr><td>设计</td><td>陈文 黄翠琳</td><td></td></tr><tr><td>制图</td><td>陈文 黄翠琳</td><td></td></tr><tr><td>图名:</td><td colspan="2">节点图</td></tr><tr><td>图号</td><td>202509037</td><td></td></tr><tr><td>图号</td><td>JD-20</td><td></td></tr><tr><td>日期</td><td>2025.10</td><td></td></tr></table>			版次	发行日期	备注	版本	1.0 图幅	A2 图门	工程名称:		南安市总医院医美分院综合楼项目			门窗工程	建设单位:		南安市霞美镇卫生院	项目经理	翁亮		审定			方案创作人			工程负责人	翁亮		专业负责人	吴剑滨 翁亮		审核	林捷		校对	翁亮		设计	陈文 黄翠琳		制图	陈文 黄翠琳		图名:	节点图		图号	202509037		图号	JD-20		日期	2025.10	
版次	发行日期	备注	
版本	1.0 图幅	A2 图门	
工程名称:		南安市总医院医美分院综合楼项目	
		门窗工程	
建设单位:		南安市霞美镇卫生院	
项目经理	翁亮	
审定	
方案创作人	
工程负责人	翁亮	
专业负责人	吴剑滨 翁亮	
审核	林捷	
校对	翁亮	
设计	陈文 黄翠琳	
制图	陈文 黄翠琳	
图名:	节点图	
图号	202509037	
图号	JD-20	
日期	2025.10	

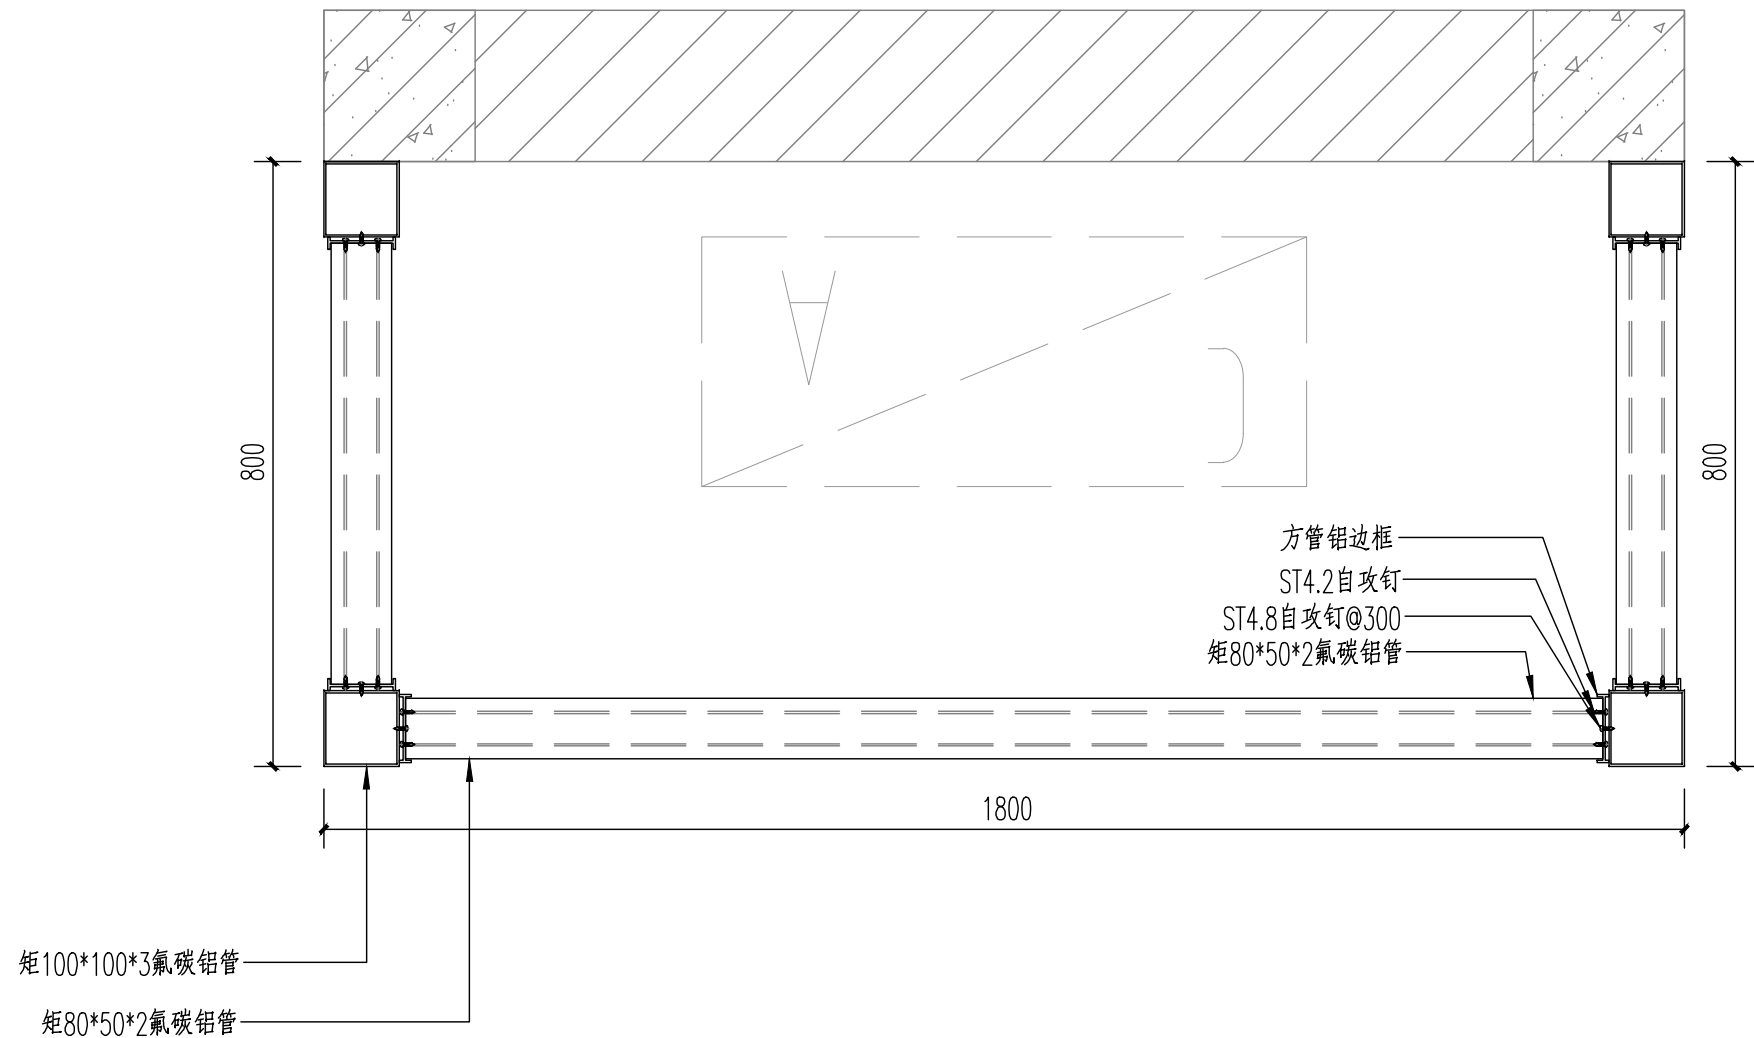