


专业	姓名	日期	姓名	日期
建筑				
结构				
水电				
暖通				
电气				
给排水				

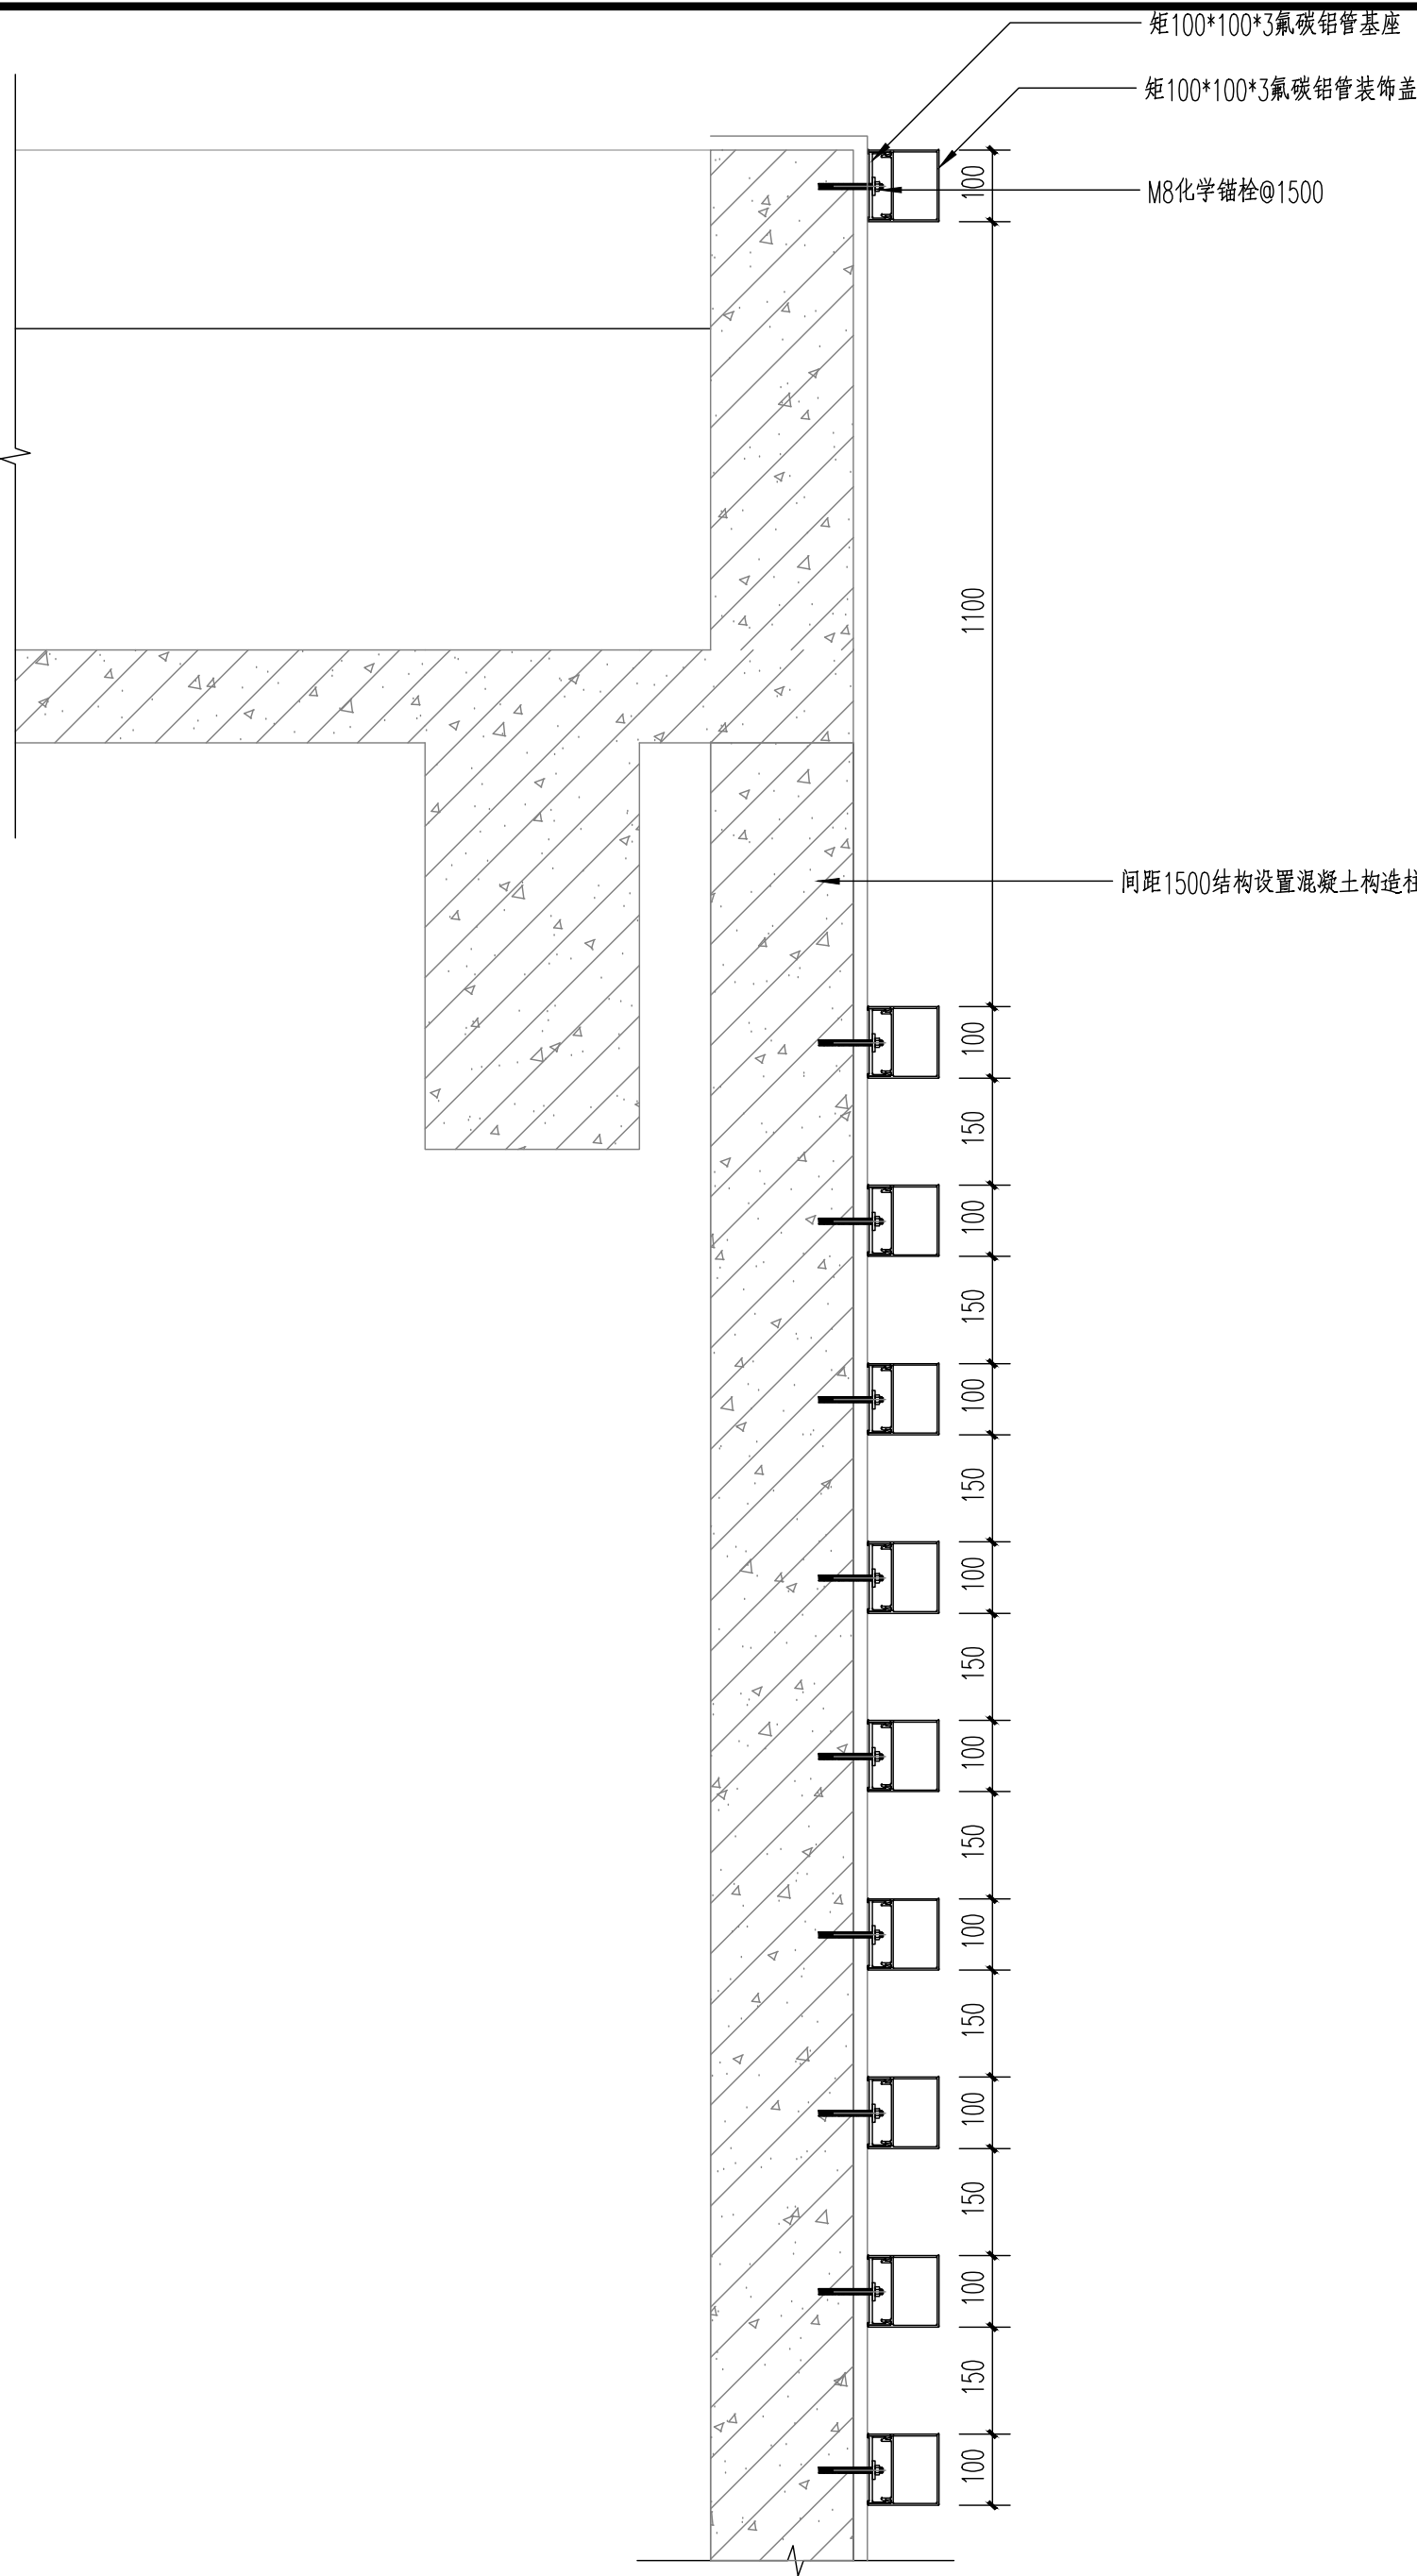

单位名称:		
福建省建筑设计研究院有限公司		
施工图审查批准单位:		
施工图审查批准书证号:		
图纸专用章:		
<div>福建省工程勘察设计图纸专用章 福建省建筑设计研究院有限公司 资质 范围: 建筑工程 等级: 甲级 证号: A135004145 有效期至: 2029年08月28日</div>		
注册建筑师执业章:		
<div>中华人民共和国一级注册建筑师 姓名: 翁亮 注册号: 3500414-060 有效期: 至2027年06月</div>		
注册工程师执业章:		
<div>中华人民共和国一级注册结构工程师 姓名: 吴剑滨 注册号: 3500414-S052 有效期: 至2026年12月</div>		
修改内容:		
版次	发行日期	备注
版本	1.0 图幅	A2 部门 建筑设计二院
工程名称:		
南安市总医院医美分院综合楼项目 门楣工程		
建设单位:		
南安市霞美镇卫生院		
项目经理	翁亮	
审 定		
方案创作人		
工程负责人	翁亮	
专业负责人	吴剑滨 翁亮	
审 核	林捷	
校 对	翁亮	
设 计	陈文 黄翠琳	
制 图	陈文 黄翠琳	
图名:	节点图	
图号:	202509037	
图 号	JD-22	
日 期	2025.10	

