
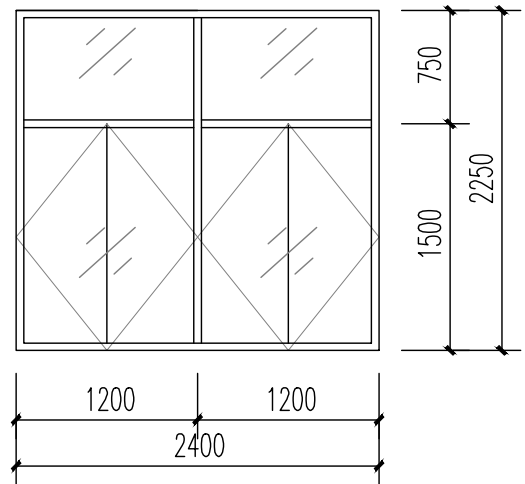


日期	
姓名	
专业	电气暖通
日期	
姓名	
专业	建筑结构




图例： 6中透光单银Low-E+12AR+6mm中空透明钢化玻璃


注：单开门窗开启方向详平面图示意，执手高度由现场楼层标高而定窗执手高度离地1.5m~1.7m(如遇有护栏栏杆位置，执手相应提高150mm)；  
门执手高度离地1.0m,若存在开启困难时，应在1.5m设置手动开窗器。，窗开启方向详平立面




门窗编号	DC2422'					节点图	PC-01		
玻璃规格						备注			
楼层	1F	2F	3F	4F	5F~8F	9F	WF	合计	
数量				1	2x4=8			9	

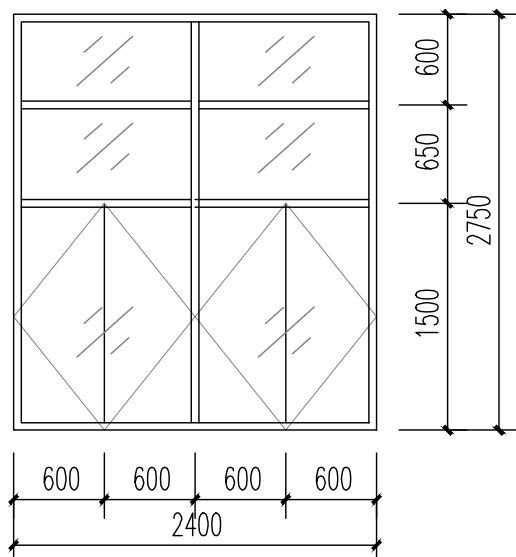


门窗编号	DC2427'					节点图	PC-02		
玻璃规格						备注			
楼层	1F	2F	3F	4F	5F~8F	9F	WF	合计	
数量		1					2	3	

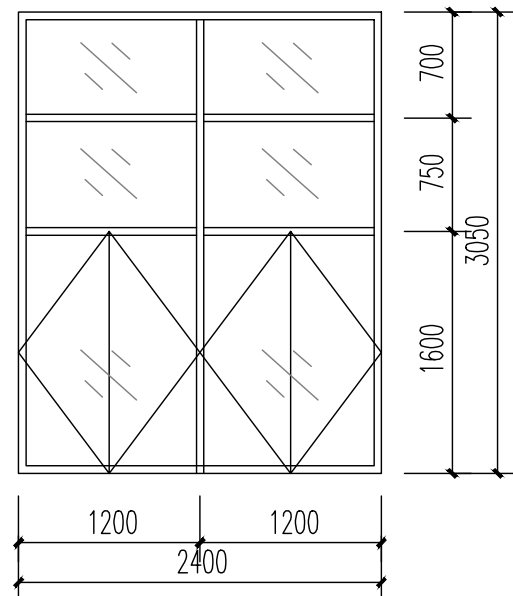


门窗编号	DC2430'					节点图	PC-02		
玻璃规格						备注			
楼层	1F	2F	3F	4F	5F~8F	9F	WF	合计	
数量			1					1	

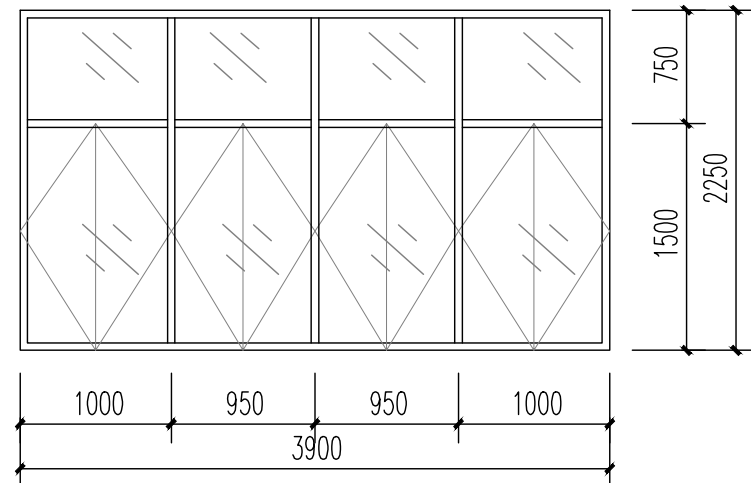


门窗编号	DC3922'					节点图	PC-01		
玻璃规格						备注			
楼层	1F	2F	3F	4F	5F~8F	9F	WF	合计	
数量				1	1x4=4			5	

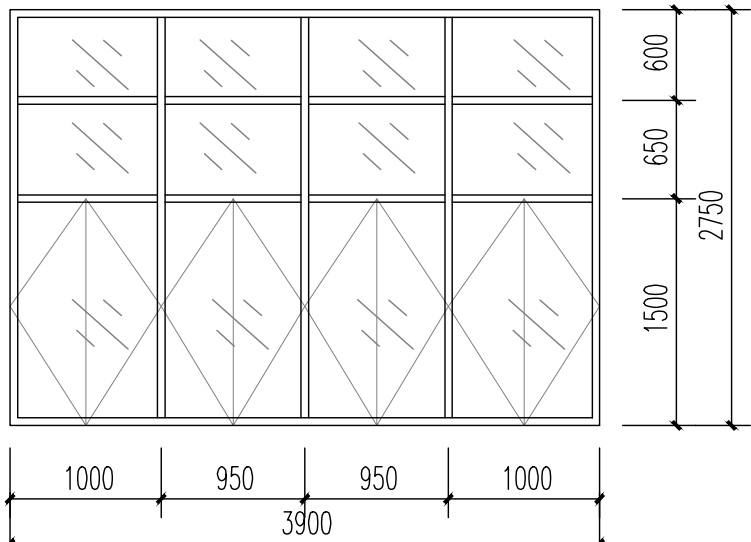


门窗编号	DC3927'					节点图	PC-02		
玻璃规格						备注			
楼层	1F	2F	3F	4F	5F~8F	9F	WF	合计	
数量		1				1		2	

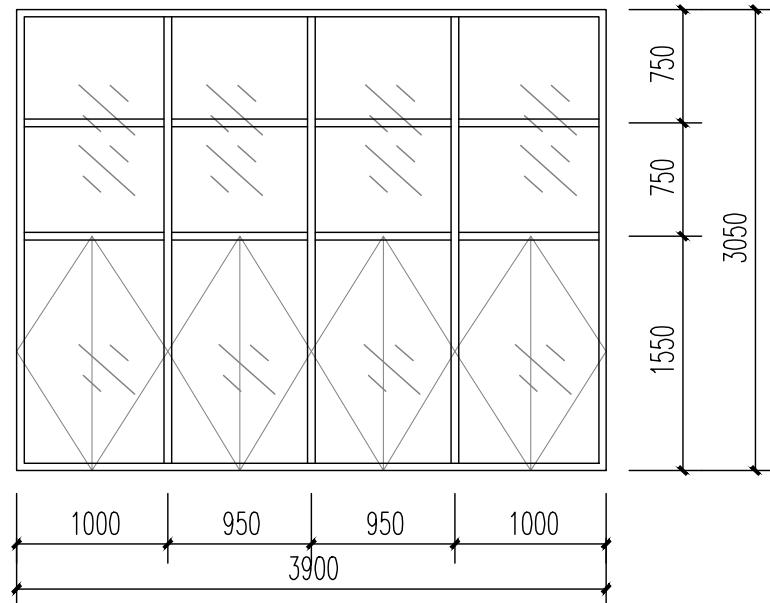


门窗编号	DC3930'					节点图	PC-02		
玻璃规格						备注			
楼层	1F	2F	3F	4F	5F~8F	9F	WF	合计	
数量			1					1	

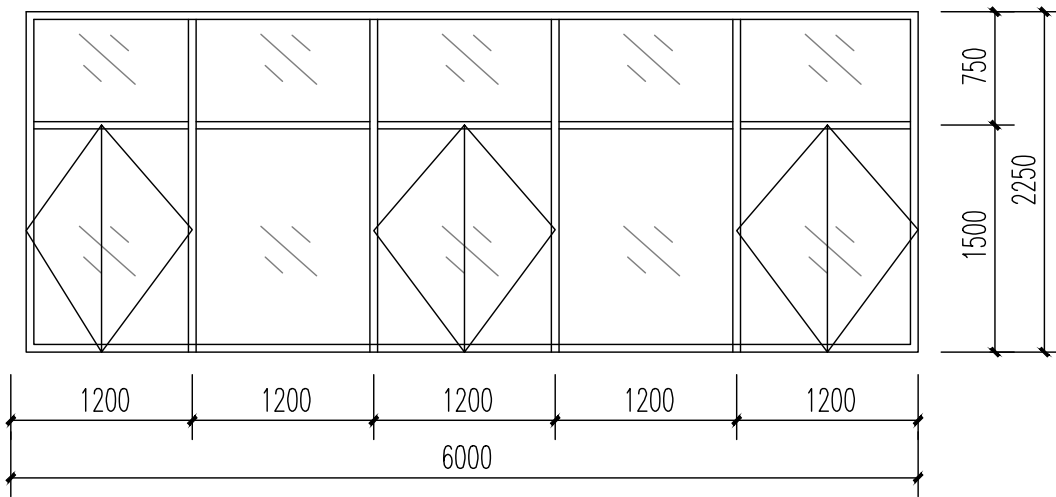

门窗编号	DC6022'					节点图	PC-01		
玻璃规格						备注			
楼层	1F	2F	3F	4F	5F~8F	9F	WF	合计	
数量				1	1x4=4			5	

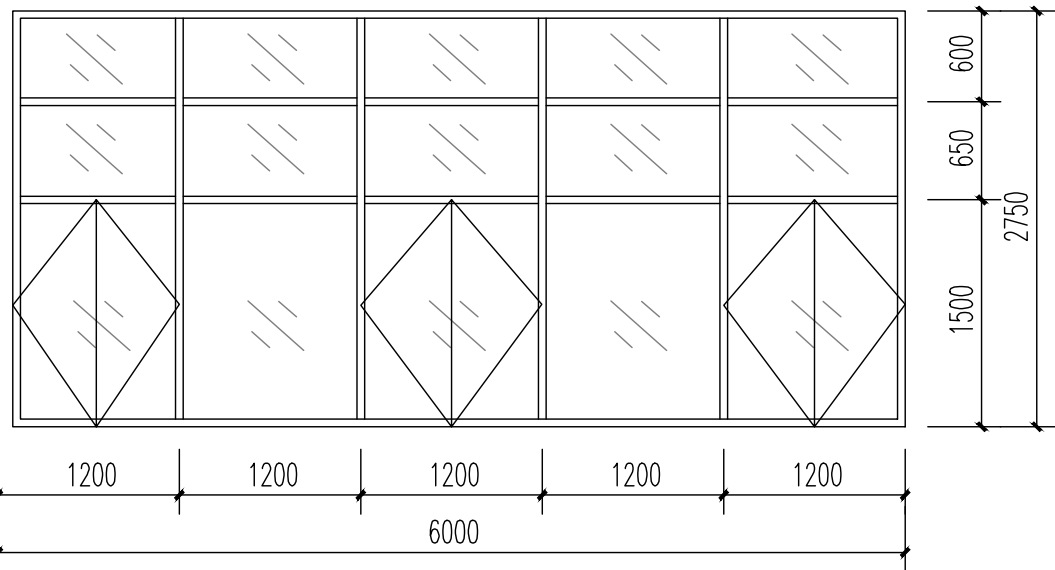

门窗编号	DC6027'					节点图	PC-02		
玻璃规格						备注			
楼层	1F	2F	3F	4F	5F~8F	9F	WF	合计	
数量		1				1		2	

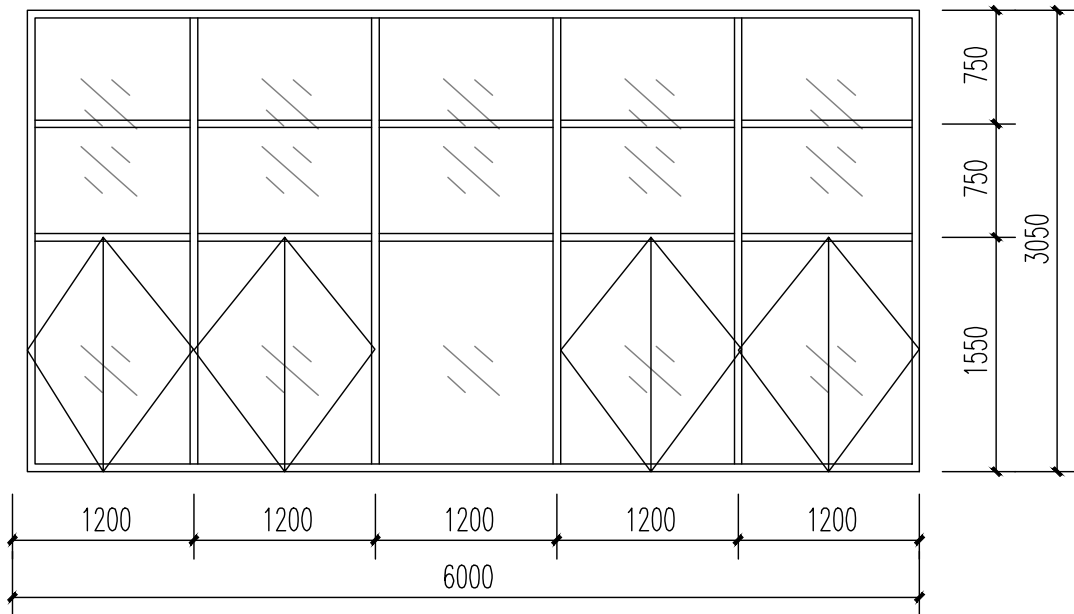

门窗编号	DC6030'					节点图	PC-02		
玻璃规格						备注			
楼层	1F	2F	3F	4F	5F~8F	9F	WF	合计	
数量			1					1	

单位名称：



福建省建筑设计研究院有限公司

施工图审查批准单位：

施工图审查批准证书号：

图纸专用章：

福建省工程勘察设计图纸专用章  
福建省建筑设计研究院有限公司  
范围：建筑工程  
资质等级：甲级 证号：A135004145  
有效期至：2029年08月28日







 
注册建筑师执业章：

中华人民共和国一级注册建筑师  
姓名：翁亮  
注册号：3500414-060  
有效期：至2027年06月


注册工程师执业章：

中华人民共和国一级注册结构工程师  
姓名：吴剑滨  
注册号：3500414-S052  
有效期：至2026年12月

修改内容：

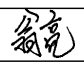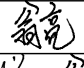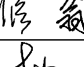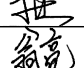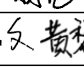版次	发行日期	摘要
版本 1.0	图幅 A2	部门 建筑设计二院
工程名称： 南安市总医院霞美分院综合楼项目 门窗工程		
建设单位： 南安市霞美镇卫生院		
项目经理	翁亮	
审定		
方案创作人		
工程负责人	翁亮	
专业负责人	吴剑滨 翁亮	
审核	林捷	
校对	翁亮	
设计	陈文 黄黎琳	
制图	陈文 黄黎琳	

图名：门窗大样图

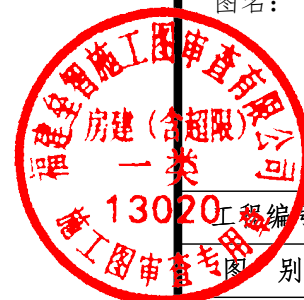

工程编号	202509037
图别	窗施
图号	MCDY-03
日期	2025.10

