


专业	日期	姓名	专业	日期	姓名	专业	日期	姓名
暖通			电气			暖通		
给排水								
结构								
水卫								

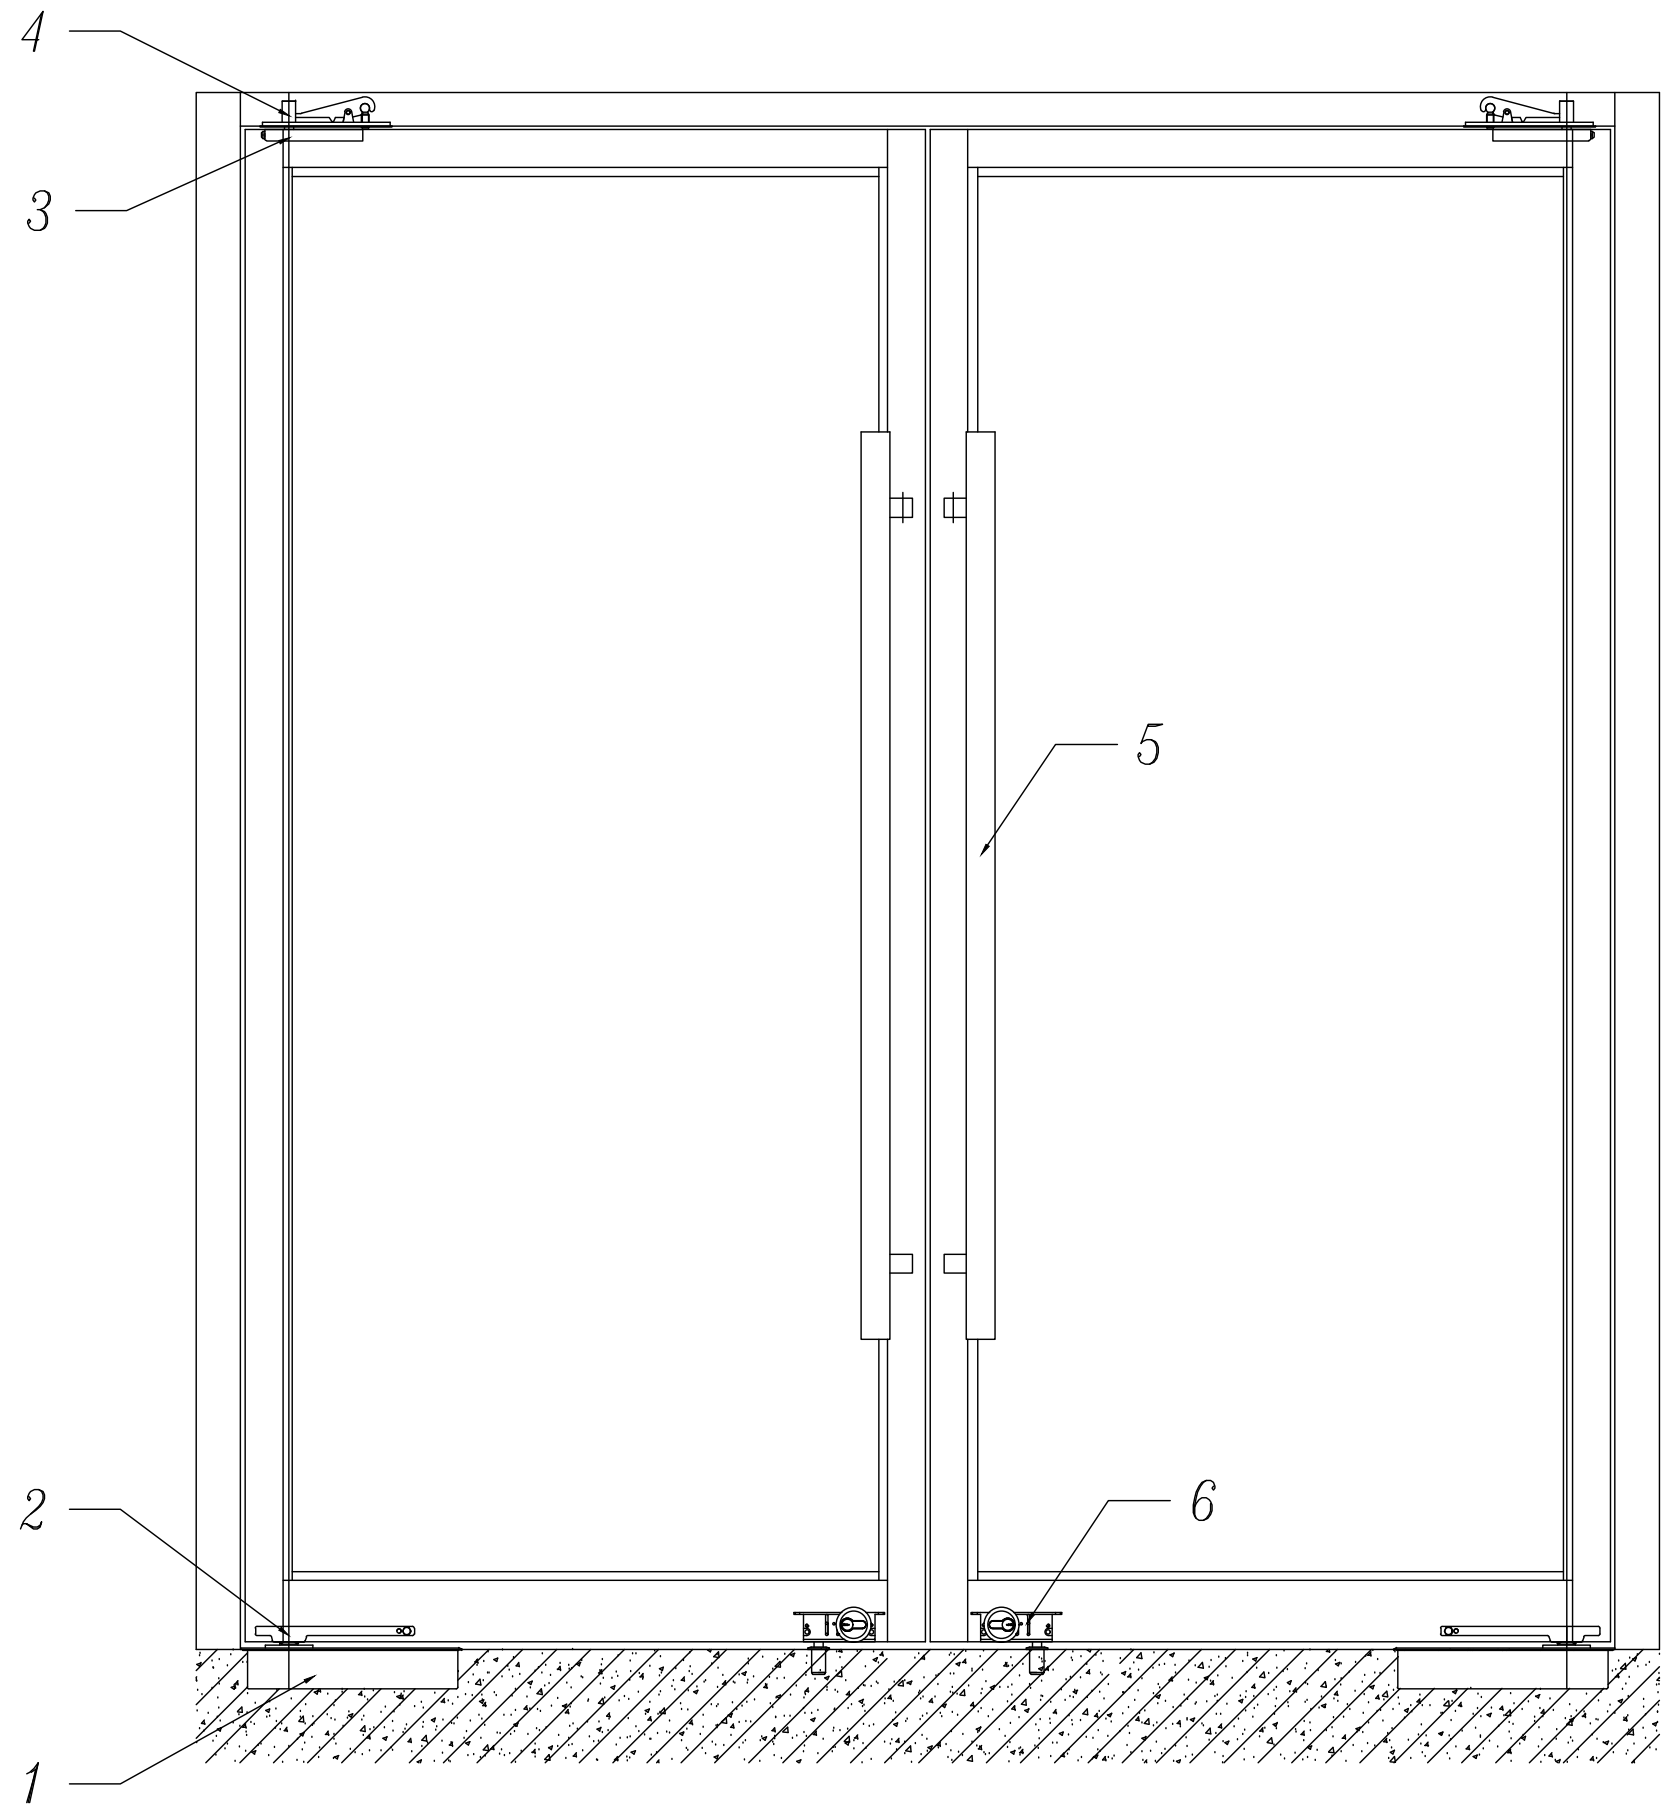

双扇地弹门五金配件图					参考型号
序号	五金名称	材质	数量	备注	品牌型号(参考)
01	环保型地弹簧		2个		详下表地弹簧套用规格
02	中心摇臂		2个		DY05
03	枢轴底座		2个		DX03
04	上枢轴座		2个		DS03
05	拉手		2个		KLS20412
06	地锁		2个		KMS51230

注：配件必须满足相对应性能要求，在满足性能要求的前提下型号可以任选，拉手、地锁等有装饰性要求的表面处理方式及大小形状需封样确定。
拉手安装尺寸请根据实际情况模拟


地弹门地弹簧套用规格(参考)				
规格	门高度(mm)	门宽度(mm)	门最重(kg)	备注
HD201	2400	800	90kg	
HD304	2400	1000	115kg	
HD205	2400	1200	130KG	
HD406	2400	1300	150KG	



06——地锁参考图




01——环保型地弹簧参考图

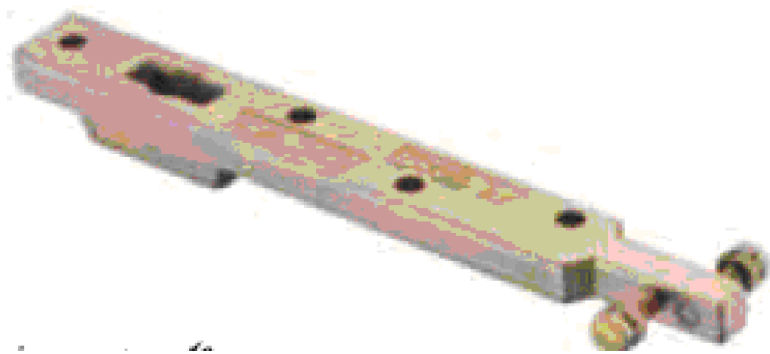

02——中心摇臂参考图



03——枢轴底座参考图

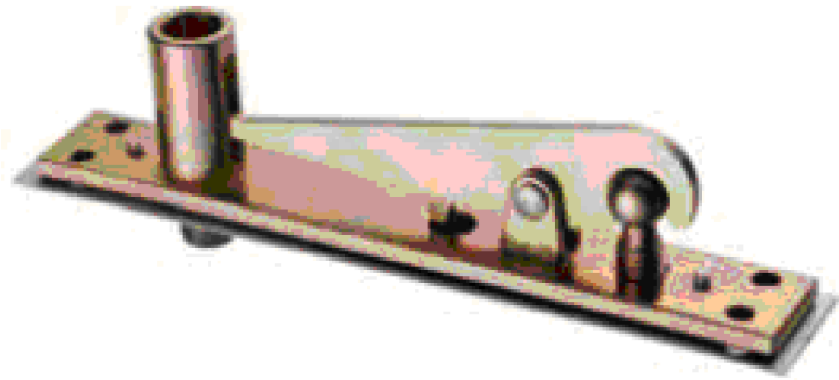

04——上枢轴座参考图

单位名称:




福建省建筑设计研究院有限公司

施工图审查批准单位:

施工图审查批准书证号:

图纸专用章:

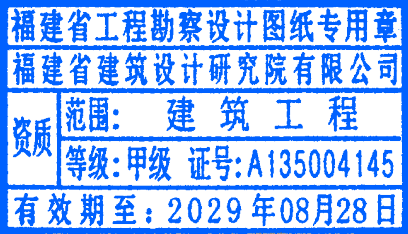

注册建筑师执业章:



注册工程师执业章:



修改内容:

版次	发行日期	备注
版本	1.0	图幅 A2 部门 建筑设计二院

工程名称:

南安市总医院医美分院综合楼项目
门窗工程


建设单位:

南安市霞美镇卫生院

项目经理	翁亮	翁亮
审定		
方案创作人		
工程负责人	翁亮	翁亮
专业负责人	吴剑滨 翁亮	吴剑滨 翁亮
审核	林捷	林捷
校对	翁亮	翁亮
设计	陈文 黄翠琳	陈文 黄翠琳
制图	陈文 黄翠琳	陈文 黄翠琳

图名:

标准地弹门配件示意图(参考)

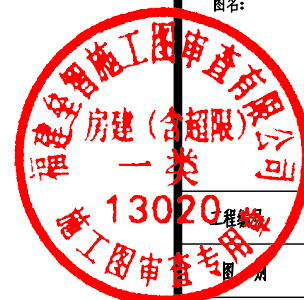

图号	202509037
图号	留施
图号	PJT-02
日期	2025.10

