

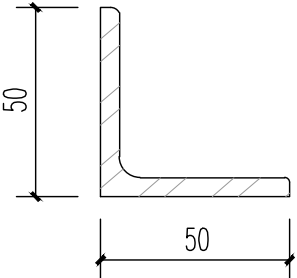
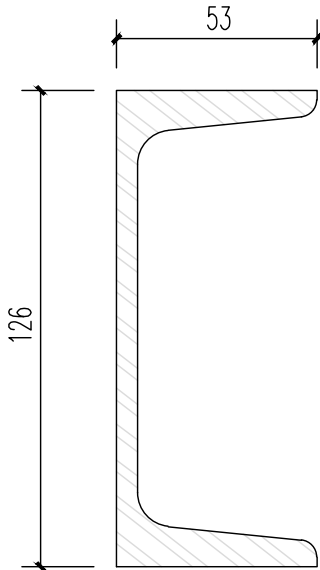
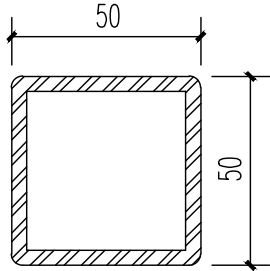
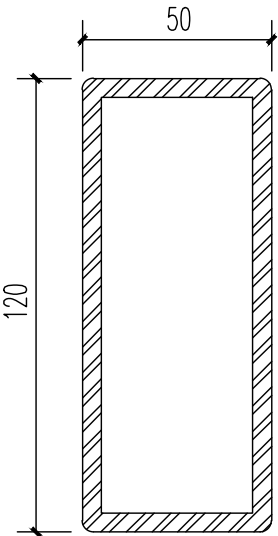
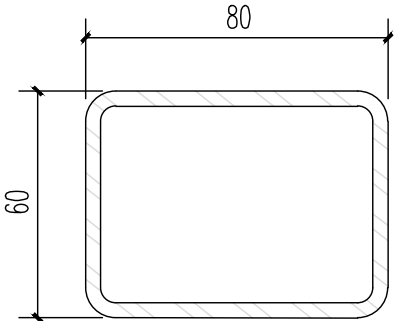
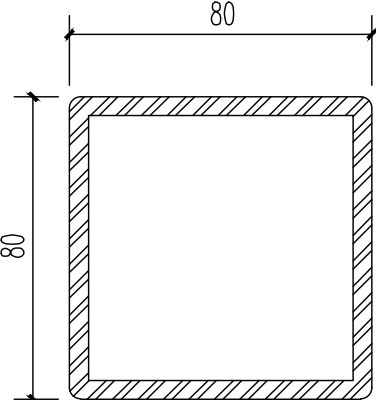


专业	姓名	日期	专业	姓名	日期
建筑			电气		
结构			暖通		
水卫					

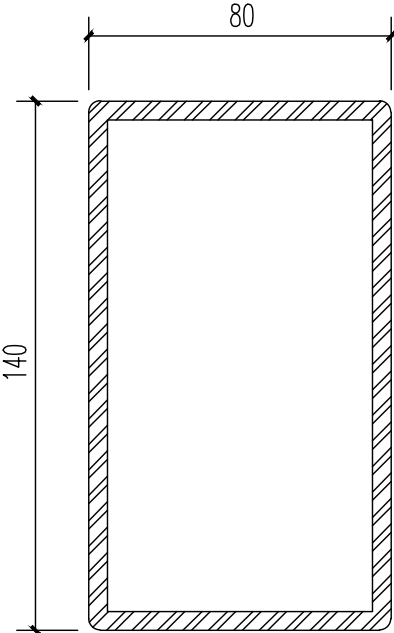

型材断面				
	型材名称	L50*5镀锌角钢	12.6#槽钢	矩120*50*5镀锌钢管
	型材材质	Q235B	Q235B	Q235B
	重量(Kg/m)	3.77	12.4	12.56
	表面处理	热浸镀锌	热浸镀锌	热浸镀锌
型材断面				
	型材名称	矩50*4镀锌钢管	矩80*80*5镀锌钢管	矩130*40*5镀锌钢管
	型材材质	Q235B	Q235B	Q235B
	重量(Kg/m)	8.29	11.78	12.56
	表面处理	热浸镀锌	热浸镀锌	热浸镀锌
型材断面				
	型材名称			
	型材材质			
	重量(Kg/m)			
	表面处理			

单位名称:

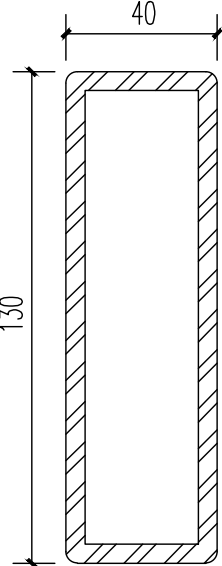

福建省建筑设计研究院有限公司

施工图审查批准单位:

施工图审查批准书证号:

图纸专用章:

福建省工程勘察设计图纸专用章
福建省建筑设计研究院有限公司
资质范围: 建筑工程
等级: 甲级 证号: A135004145
有效期至: 2029年08月28日

注册建筑师执业章:

中华人民共和国一级注册建筑师
姓名: 翁亮
注册号: 3500414-060
有效期: 至2027年06月

注册工程师执业章:

中华人民共和国一级注册结构工程师
姓名: 吴剑滨
注册号: 3500414-S052
有效期: 至2026年12月

修改内容:

版次	发行日期	备注
版本	1.0 图幅 A2 部门	建筑设计二院

工程名称:

南安市总医院医美分院综合楼项目
门窗工程

建设单位:

南安市霞美镇卫生院

项目经理	翁亮	翁亮
审 定		
方案创作人		
工程负责人	翁亮	翁亮
专业负责人	吴剑滨 翁亮	吴剑滨 翁亮
审 核	林捷	林捷
校 对	翁亮	翁亮
设 计	陈文 黄翠琳	陈文 黄翠琳
制 图	陈文 黄翠琳	陈文 黄翠琳

图名:

型材表

图号	202509037
图 号	XC-06
日 期	2025.10

