



本 册 目 录

序号	名 称	图 号	页 数	备 注
1	10. 新园住宅小区			
2	新园住宅小区路面改造平面图	SS-01	1	
3	停车位平面布置图	SS-02	1	
4	路面工程主要数量表	SS-03	1	
5				
6				
序号	名 称	图 号	页 数	备 注
32				
33				
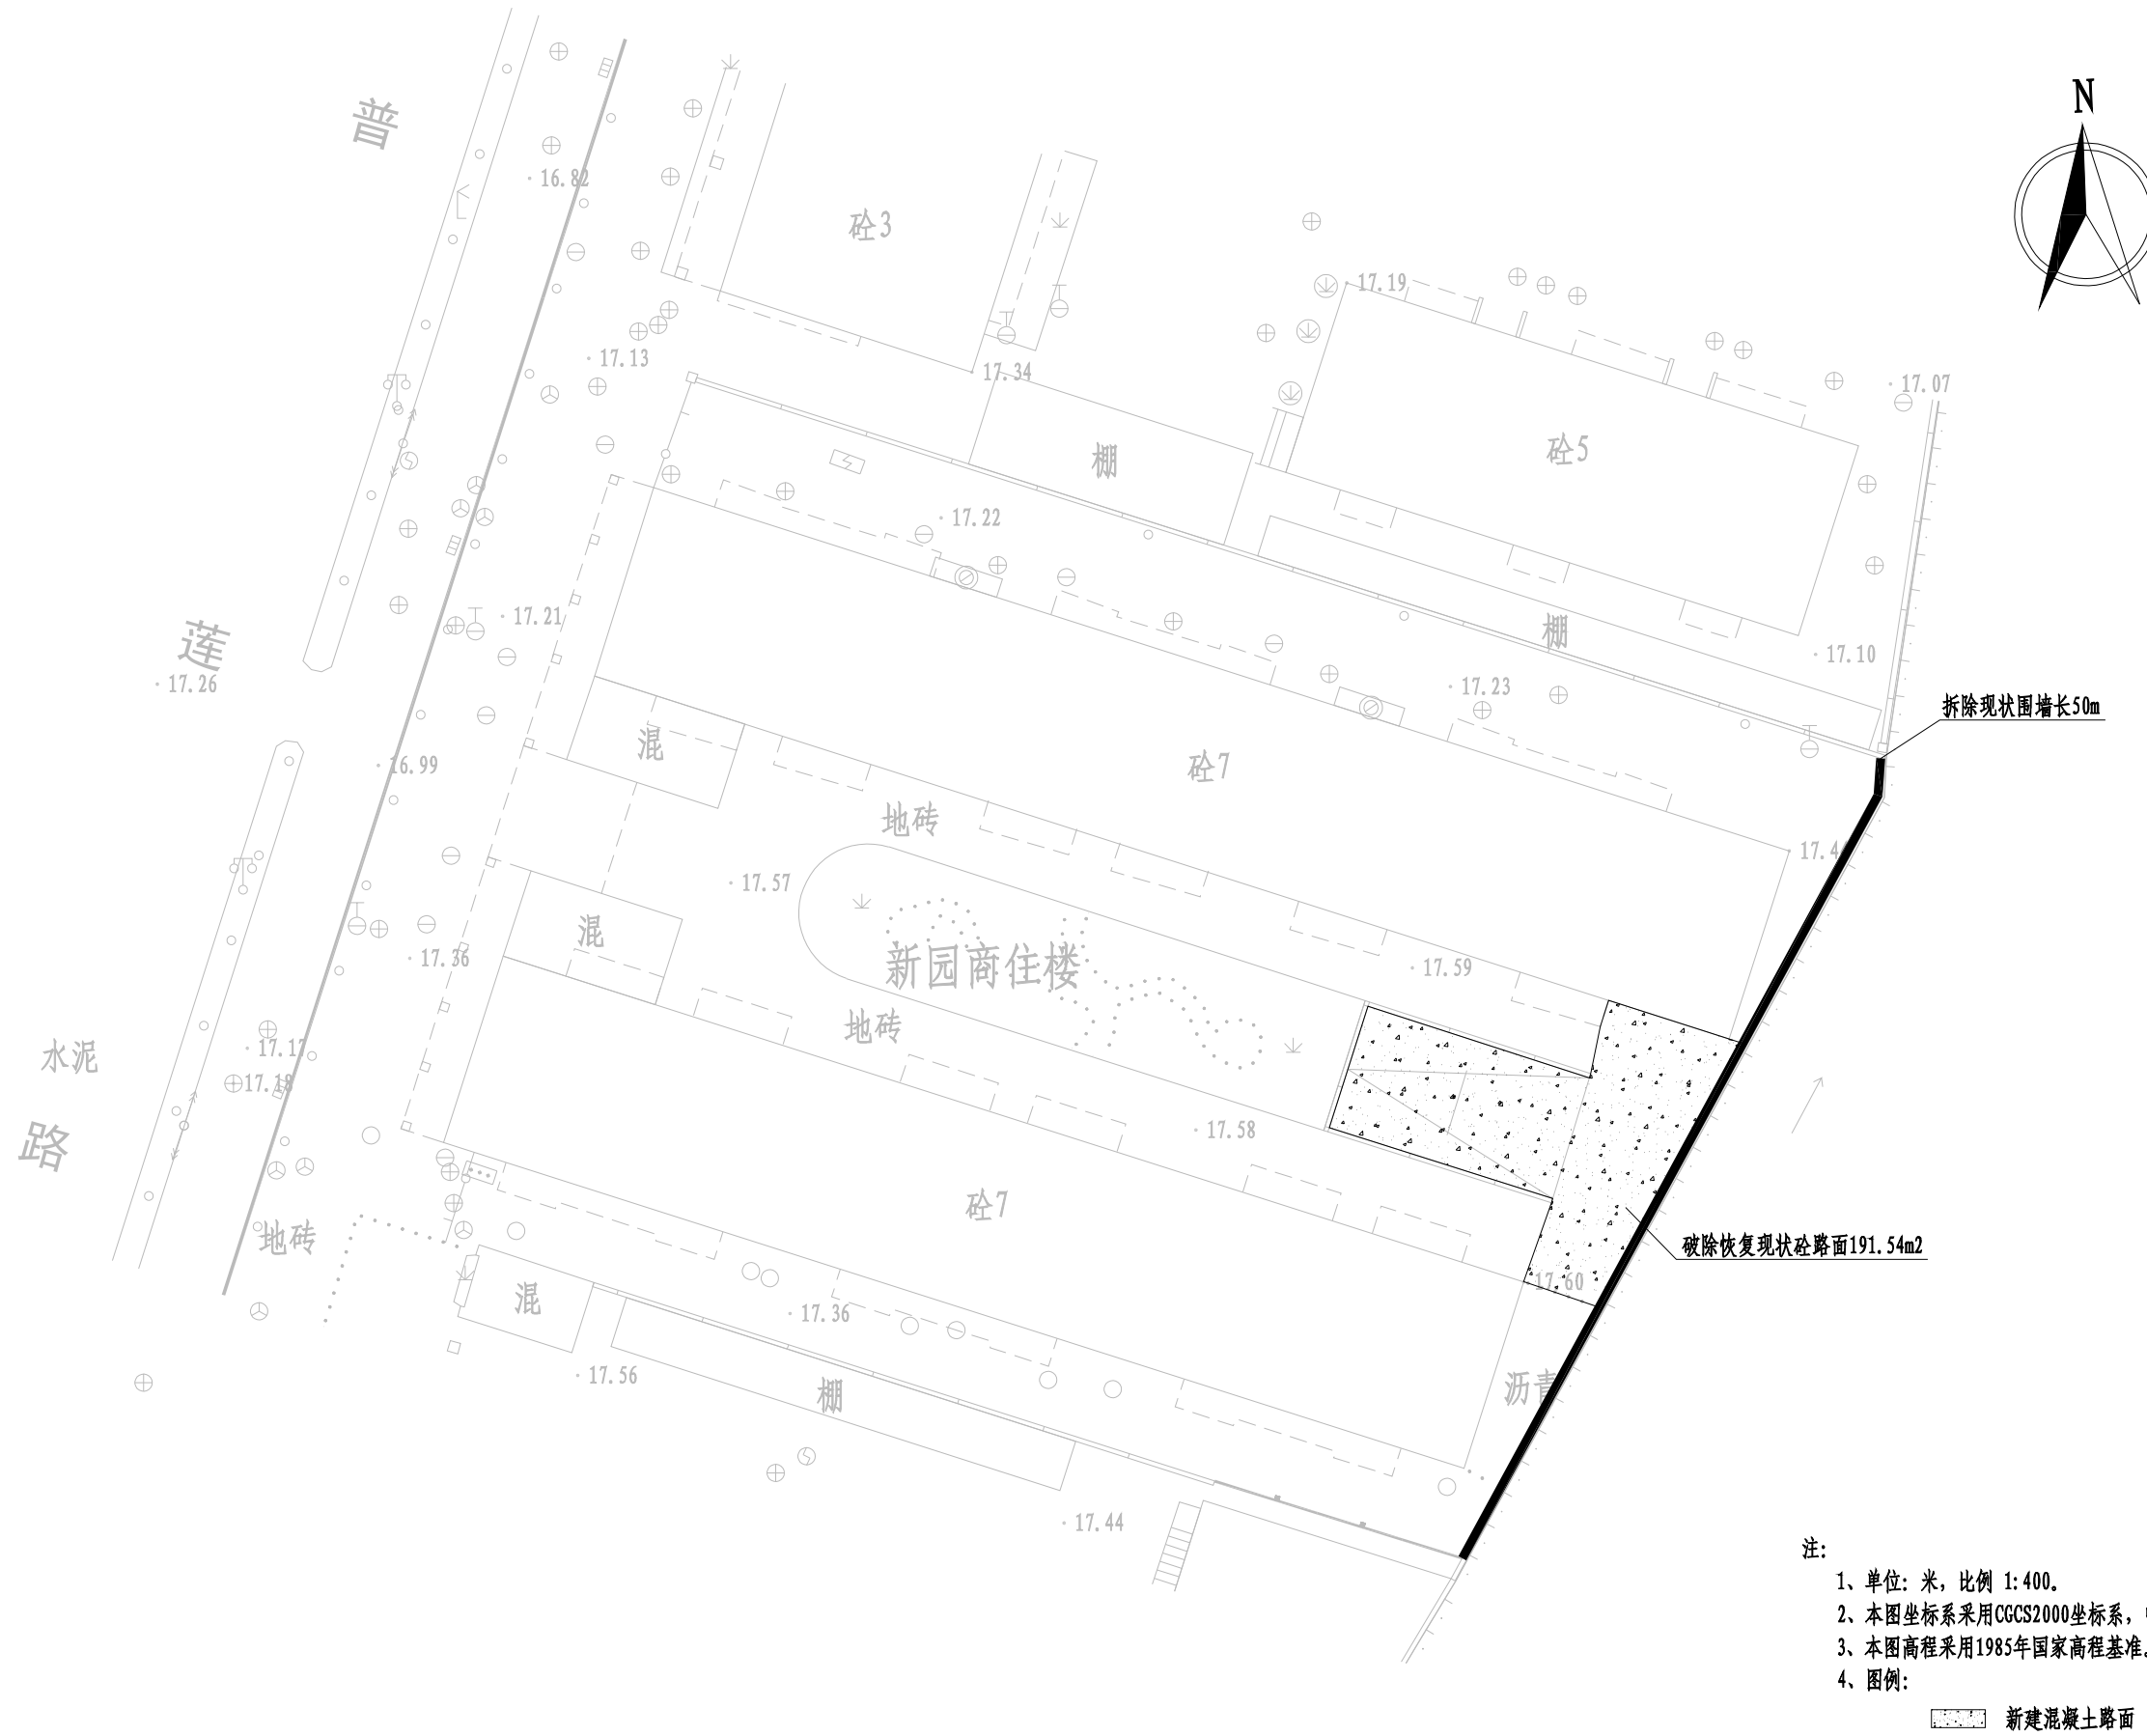

正道设计有限公司

市政行业(排水工程、道路工程)专业甲级



A151026363

项目名称	PROJECT TITLE	南安市2025年度市区老旧小区改造配套基础设施建设工程
建设单位	CLIENT	南安市住房建设有限责任公司

项目负责人	龙家富林焜宏	龙家富	专业负责人	张红刚	张以刚
审定	龙家富	龙家富	校对	吕越林	吕越林
审核	张红刚	张以刚	设计/制图	张信瑞	张信瑞

图 纸 名 称	DRAWING TITLE	新园住宅小区路面改造平面图
---------	---------------	---------------

工程编号	SCZD	图 号	SS-01
专 业	道路工程	设计阶段	施工图
版 本	第 1 版	日 期	2025.05

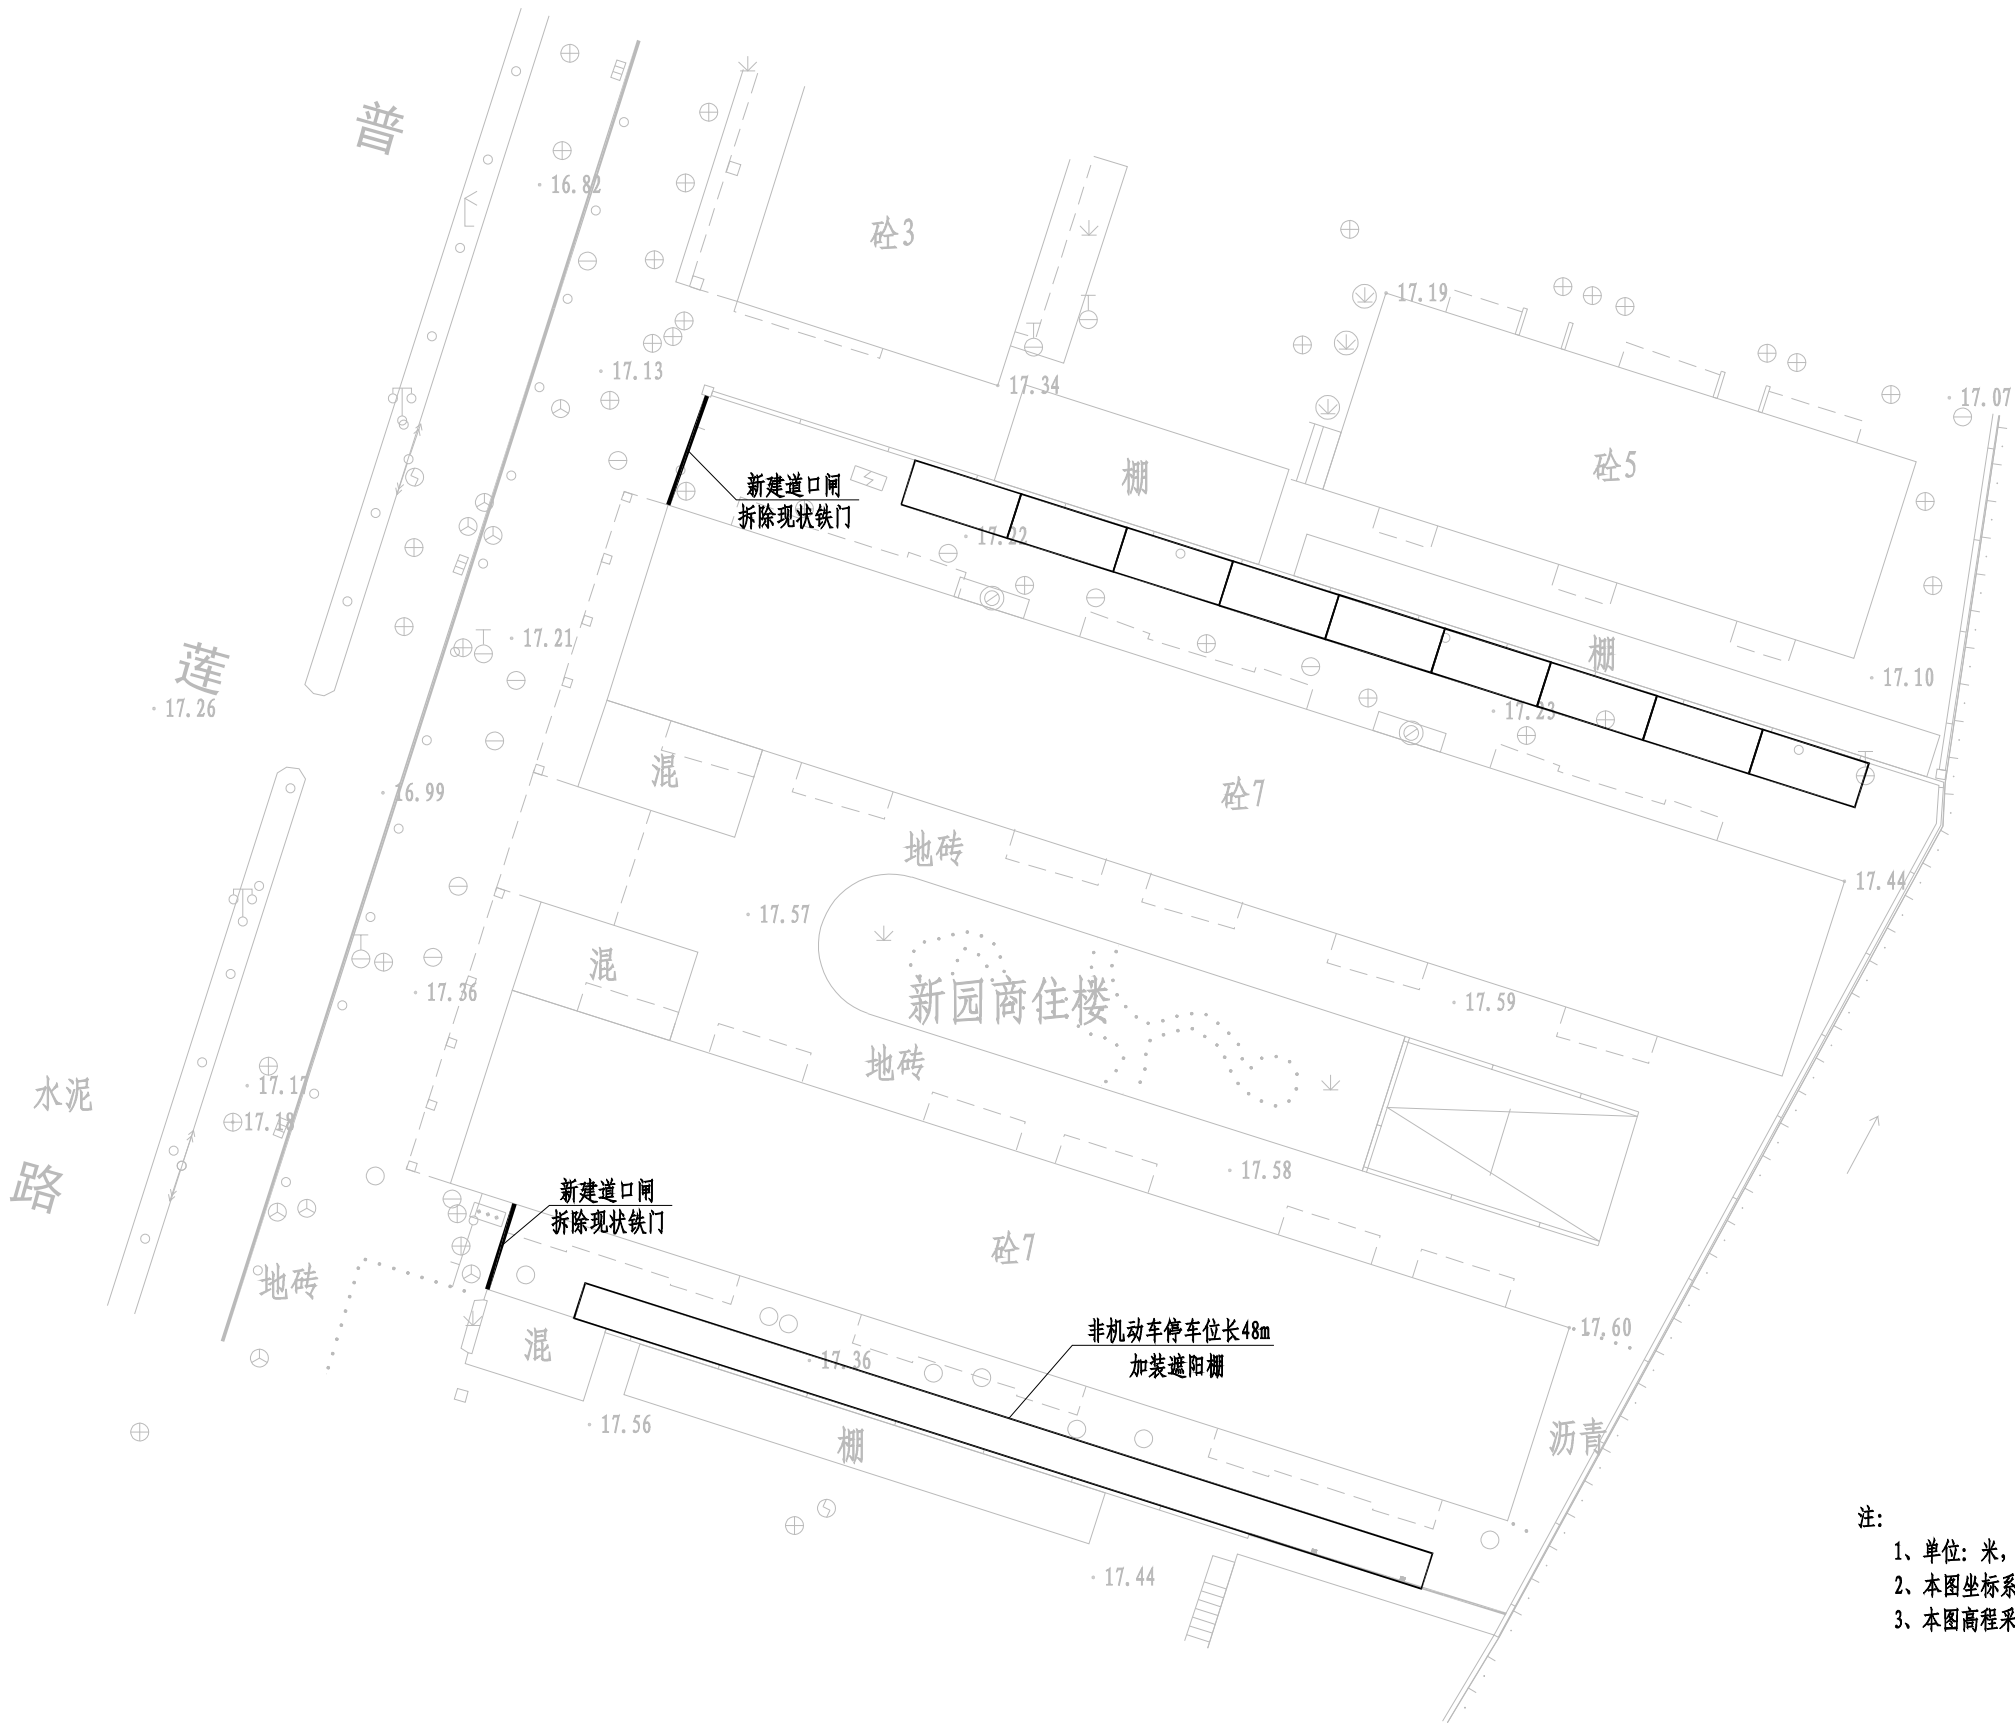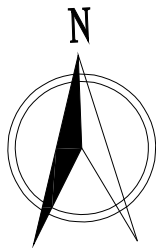

- 注:
- 1、单位: 米, 比例 1: 400。
 - 2、本图坐标系采用CGCS2000坐标系, 中央子午线为117°。
 - 3、本图高程采用1985年国家高程基准。



正道设计有限公司
市政行业(排水工程、道路工程)专业甲级
A151026363

项目名称
PROJECT TITLE
南安市2025年度市区老旧小区改造配套基础设施建设工程
建设单位
CLIENT
南安市住房建设有限责任公司

项目负责人 PROJECT DIRECTOR	龙家富林焜宏	龙家富	专业负责人 DISCIPLINE RESPONSIBLE BY	张红刚	张以刚
审 定 AUTHORIZED BY	龙家富	龙家富	校 对 CHECKED BY	吴越林	吴越林
审 核 EXAMINED BY	张红刚	张以刚	设计/制图 DESIGNED/DRAWING BY	张信瑞	张信瑞

图 纸 名 称
DRAWING TITLE

停车位平面布置图

工程编号 PROJECT NO.	SCZD	图 号 DRAWING NO.	SS-02
专 业 SPECIALTY	道路工程	设计阶段 DESIGN STAGE	施工图
版 本 VERSION	第 1 版	日 期 DATE	2025. 05

新园住宅小区工程量				
序号	项目	单位	数量	备注
1	拆除现状铁门	套	2	
2	拆除现状围墙	米	50	墙高1.8m
3	破除现状砼路面	平方米	191.54	
4	新建C30水泥砼面层	平方米	191.54	
5	新建填隙碎石	平方米	191.54	
6	交通标线	平方米	25.3	线宽10cm
7	新建道口闸	套	2	接线暂按20m