
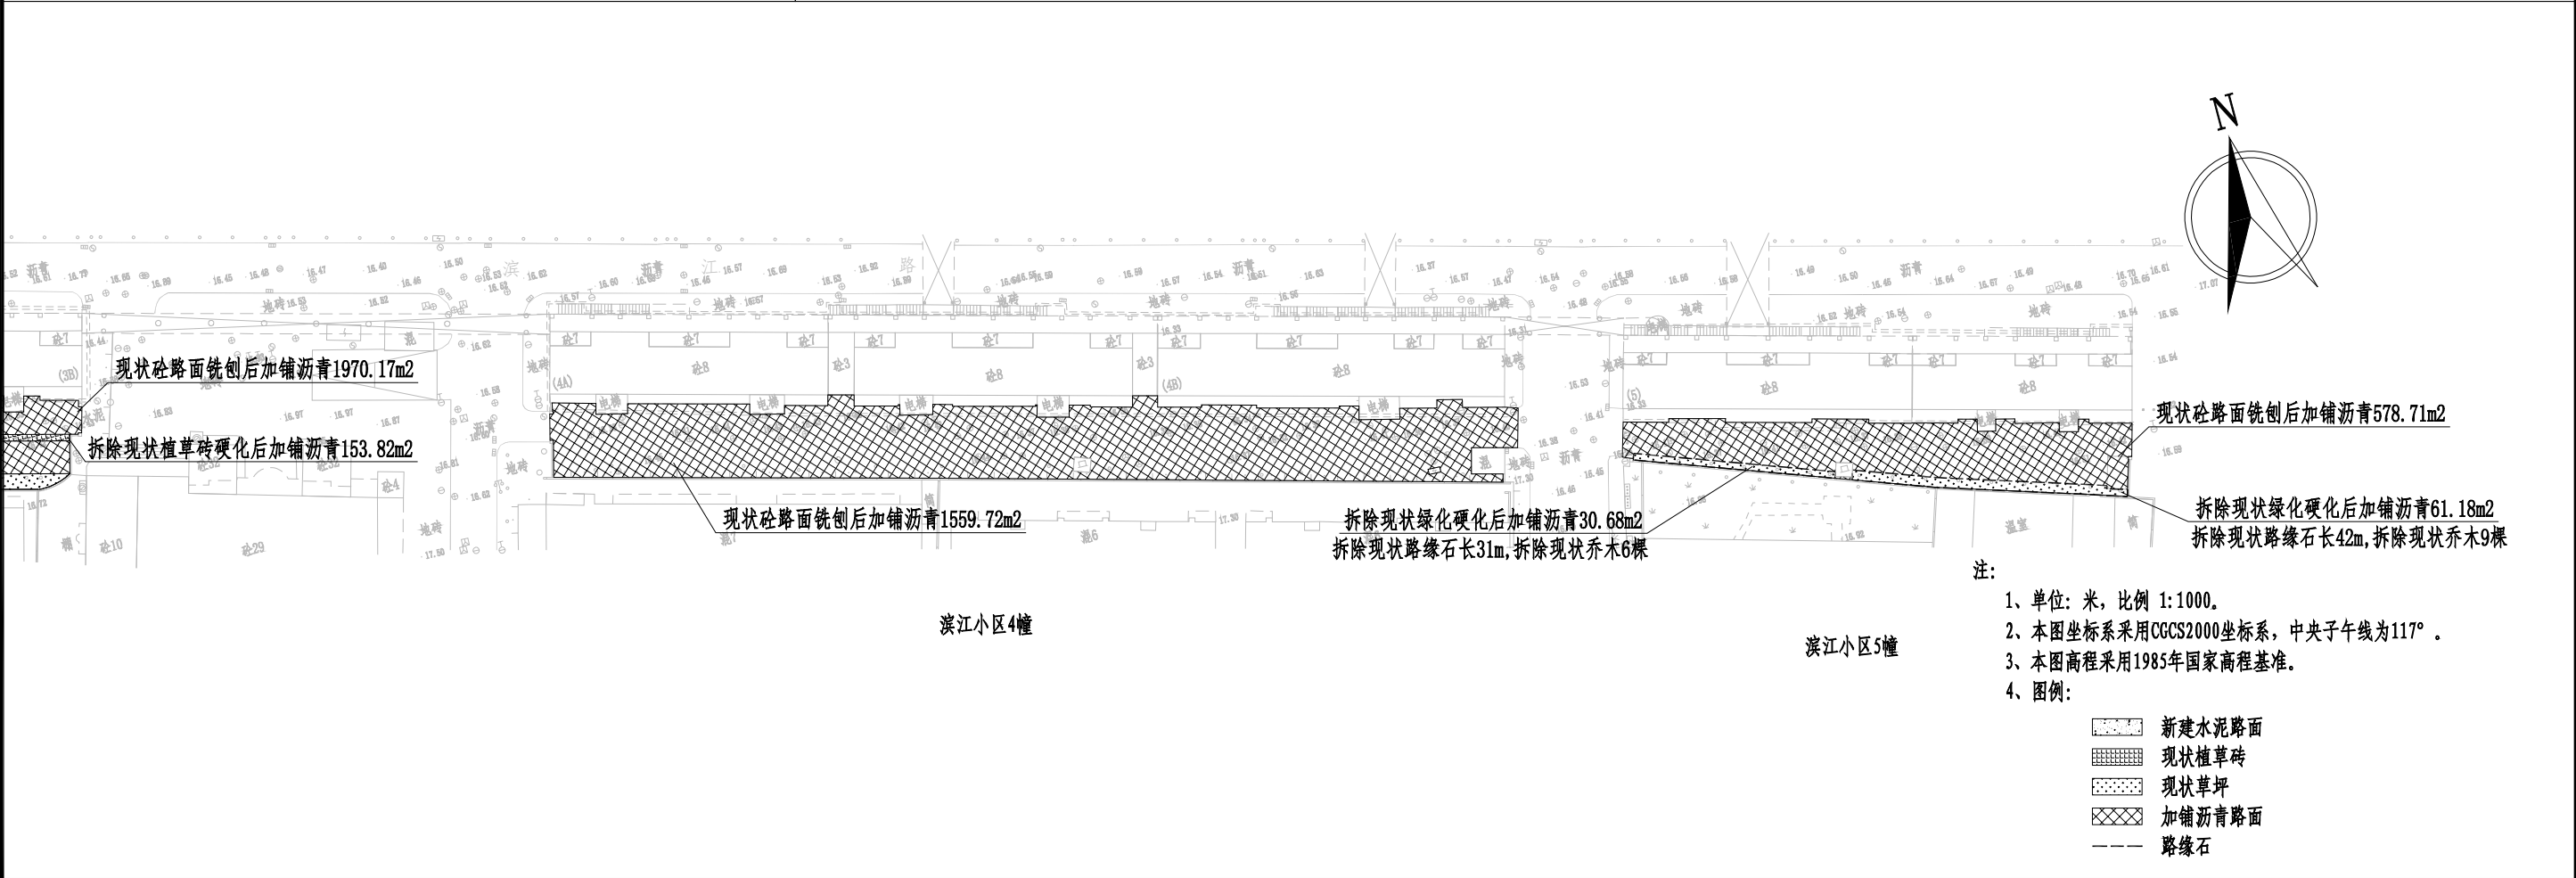


本 册 目 录

序号	名 称	图 号	页 数	备 注
1	11. 滨江小区1-6幢			
2	滨江小区1-6幢路面改造平面图	SS-01	1	
3	停车位平面布置图	SS-02	1	
4	路面工程主要数量表	SS-03	1	
5				
6				
序号	名 称	图 号	页 数	备 注
32				
33				
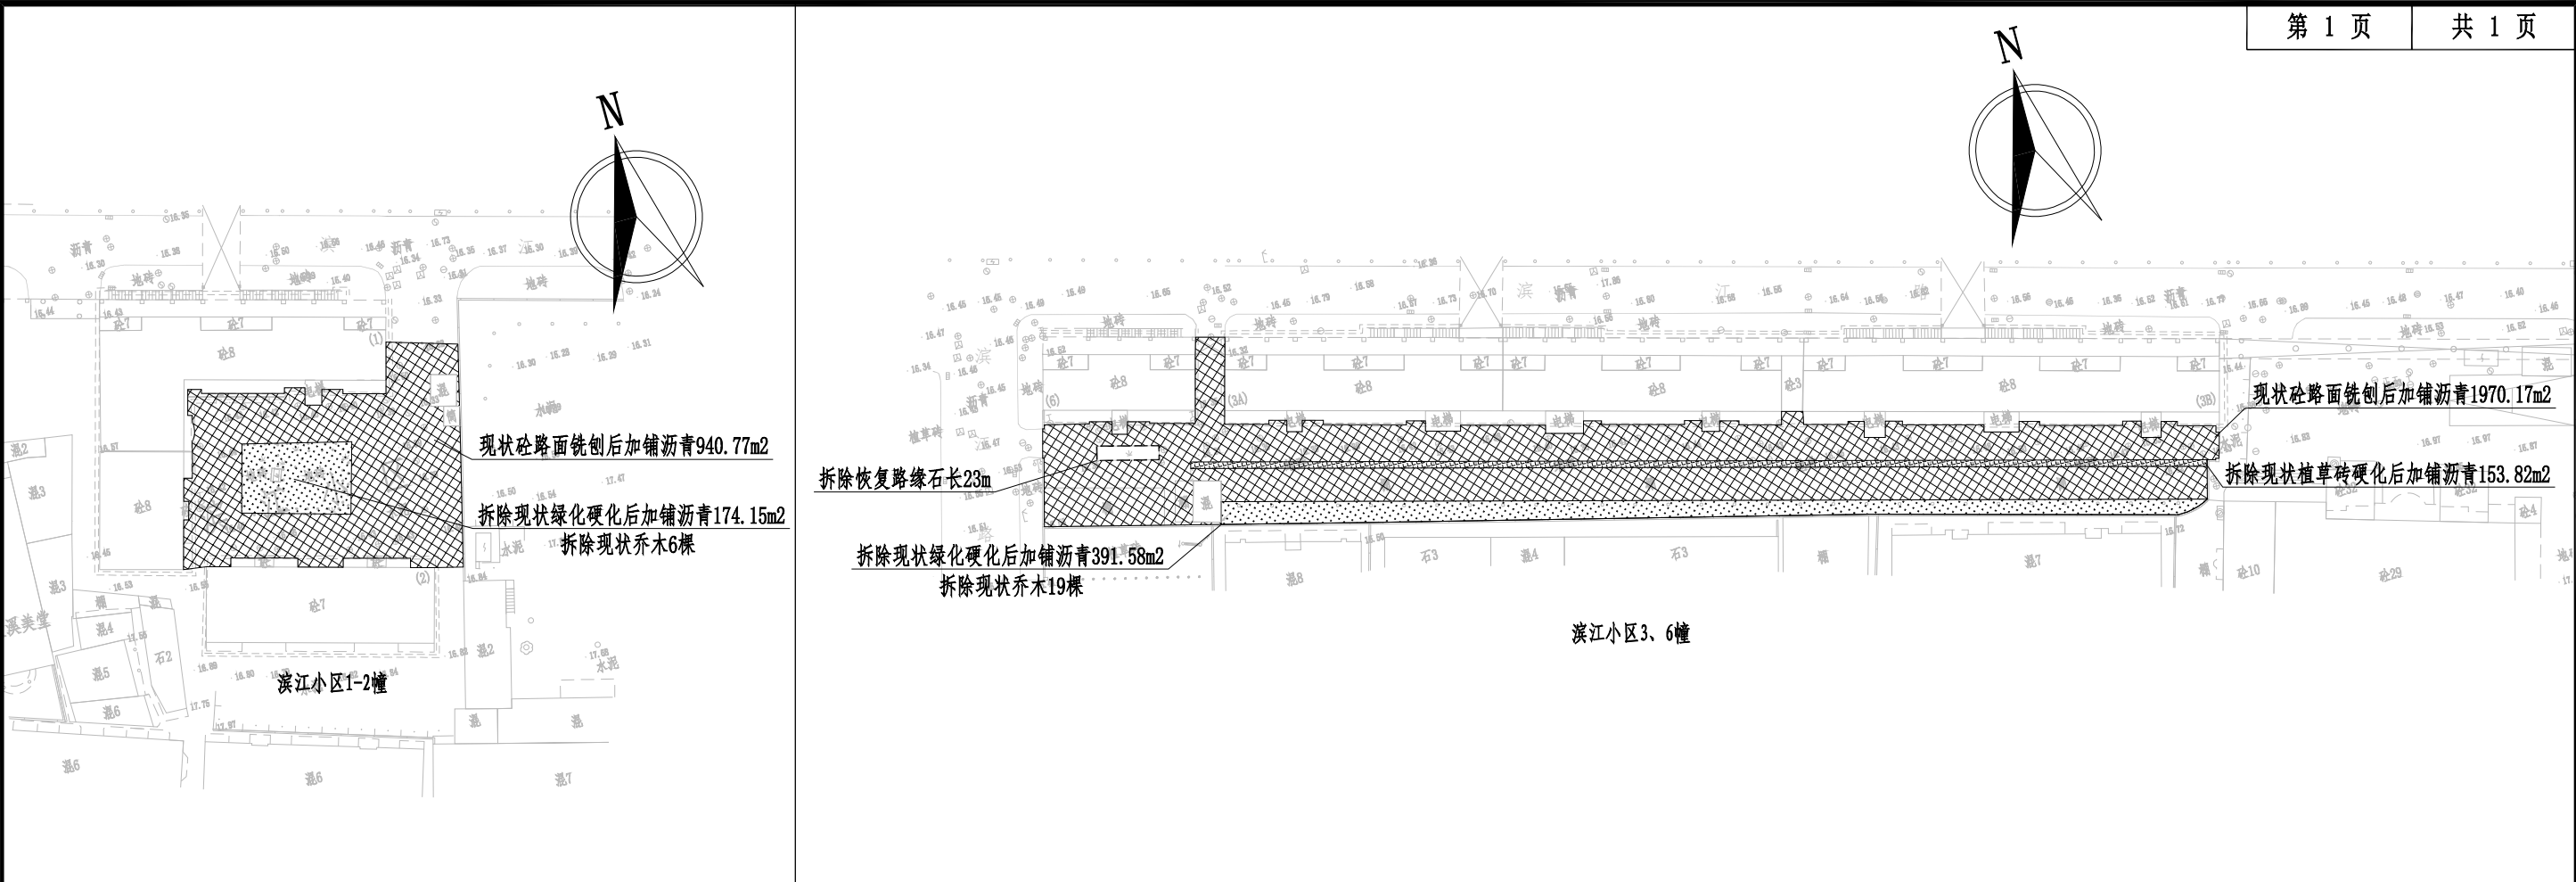


注:

- 1、单位: 米, 比例 1:1000。
- 2、本图坐标系采用CGCS2000坐标系, 中央子午线为117°。
- 3、本图高程采用1985年国家高程基准。
- 4、图例:

- 新建水泥路面
- 现状植草砖
- 现状草坪
- 加铺沥青路面
- 路缘石

 <div>正道设计有限公司 市政行业(排水工程、道路工程)专业甲级 A151026363</div>	项目名称 PROJECT TITLE 南安市2025年度市区老旧小区改造配套基础设施建设工程 建设单位 CLIENT 南安市住房建设有限责任公司	项目负责人 PROJECT DIRECTOR 龙家富林焜宏	专业负责人 DISCIPLINE RESPONSIBLE BY 张红刚	图纸名称 DRAWING TITLE 滨江小区1-6幢路面改造平面图	工程编号 PROJECT NO. SCZD	图号 DRAWING NO. SS-01
		审定 AUTHORIZED BY 龙家富	校对 CHECKED BY 吴越林		专业 SPECIALTY 道路工程	设计阶段 DESIGN STAGE 施工图
		审核 EXAMINED BY 张红刚	设计/制图 DESIGNED/DRAWING BY 张信瑞		版本 VERSION 第 1 版	日期 DATE 2025.05

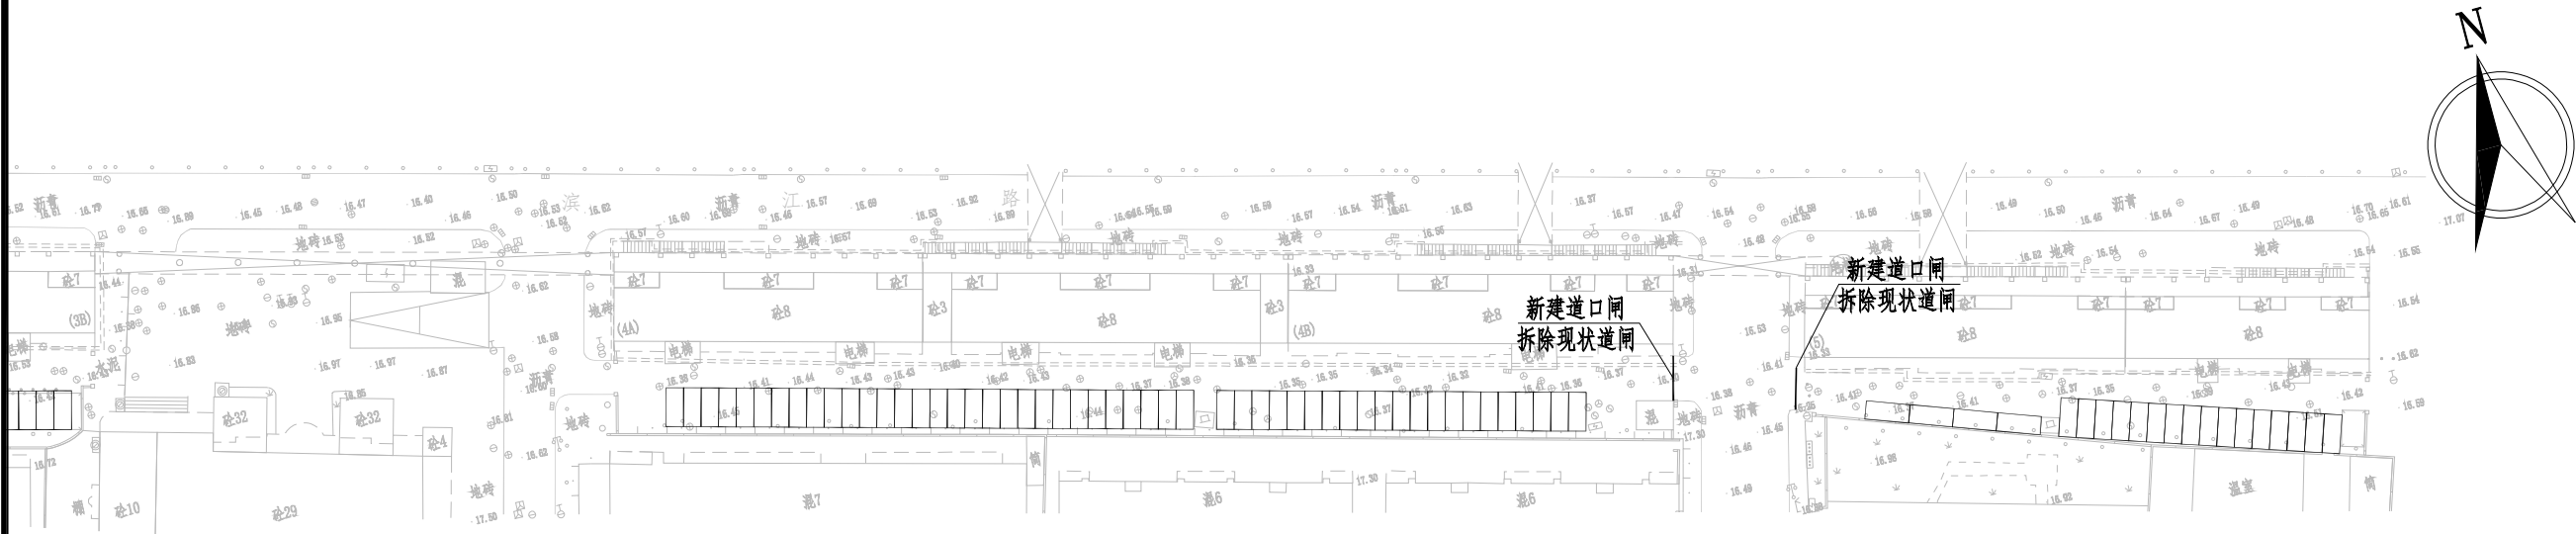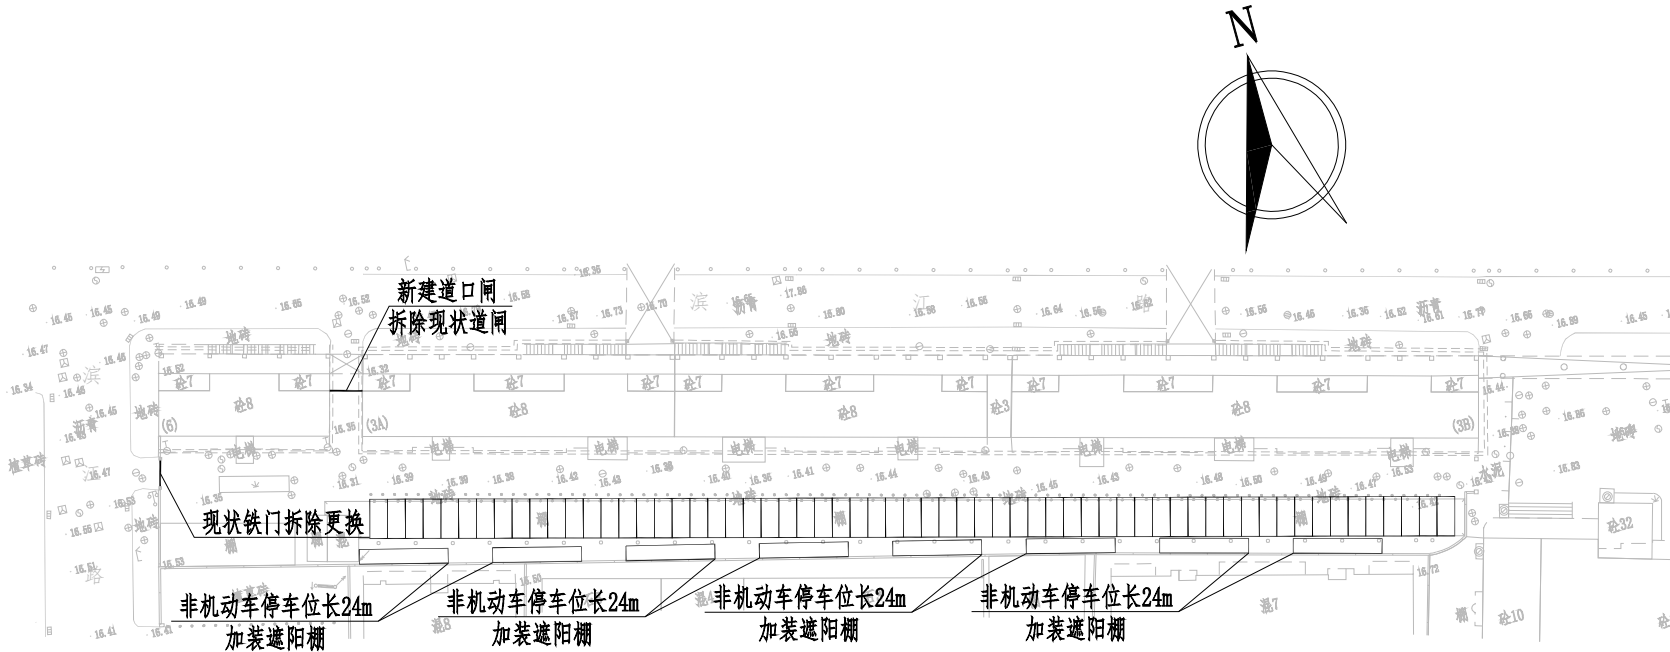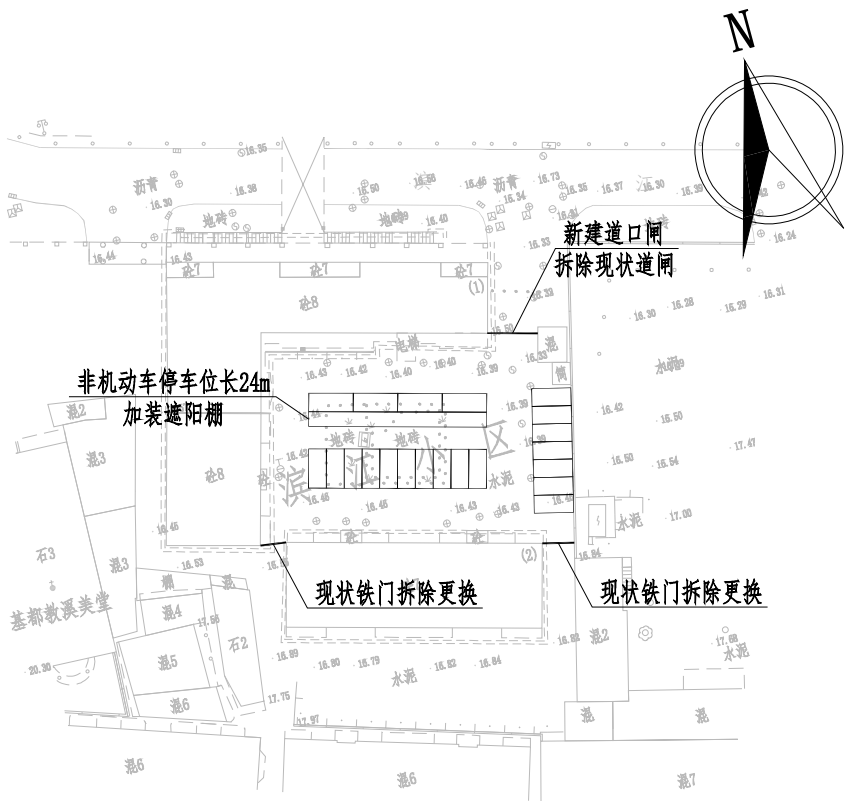

注：
1、单位：米，比例 1:1000。
2、本图坐标系采用CGCS2000坐标系，中央子午线为117°。
3、本图高程采用1985年国家高程基准。



正道设计有限公司
市政行业(排水工程、道路工程)专业甲级
A151026363

项目名称
PROJECT TITLE
南安市2025年度市区老旧小区改造配套基础设施建设工程
建设单位
CLIENT
南安市住房建设有限责任公司

项目负责人 PROJECT DIRECTOR	龙家富林焜宏	龙家富	专业负责人 DISCIPLINE RESPONSIBLE BY	张红刚	张以刚
审 定 AUTHORIZED BY	龙家富	龙家富	校 对 CHECKED BY	吴越林	吴越林
审 核 EXAMINED BY	张红刚	张以刚	设计/制图 DESIGNED/DRAWING BY	张信瑞	张信瑞

图 纸 名 称
DRAWING TITLE

停车位平面布置图

工程编号 PROJECT NO.	SCZD	图 号 DRAWING NO.	SS-02
专 业 SPECIALTY	道路工程	设计阶段 DESIGN STAGE	施工图
版 本 VERSION	第 1 版	日 期 DATE	2025.05

滨江小区1-6幢工程量				
序号	项目	单位	数量	备注
1	挖除土方	立方米	131.52	平均厚度20cm
2	拆除现状植草砖	平方米	153.82	
3	拆除现状绿化带	平方米	657.59	
4	拆除现状路缘石	米	96	
5	拆除现状乔木	棵	40	直径30~50cm
6	拆除现状铁门	套	3	
7	新建C30水泥砼面层	平方米	811.41	表面拉毛
8	新建填隙碎石	平方米	811.41	
9	现状水泥路面铣刨1cm	平方米	5049.37	
10	AC-13C细粒式SBS改性沥青	平方米	5860.78	
11	PC-3改性乳化沥青粘层0.4L/m2	平方米	5860.78	
12	抗裂贴	平方米	1172	抗裂贴宽度为15cm
13	新建路缘石	米	23	22cm×10cm
14	交通标线	平方米	264.5	线宽10cm
15	新建道口闸	套	4	拆除现状
16	新建铁门	套	3	