
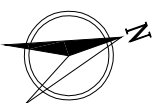
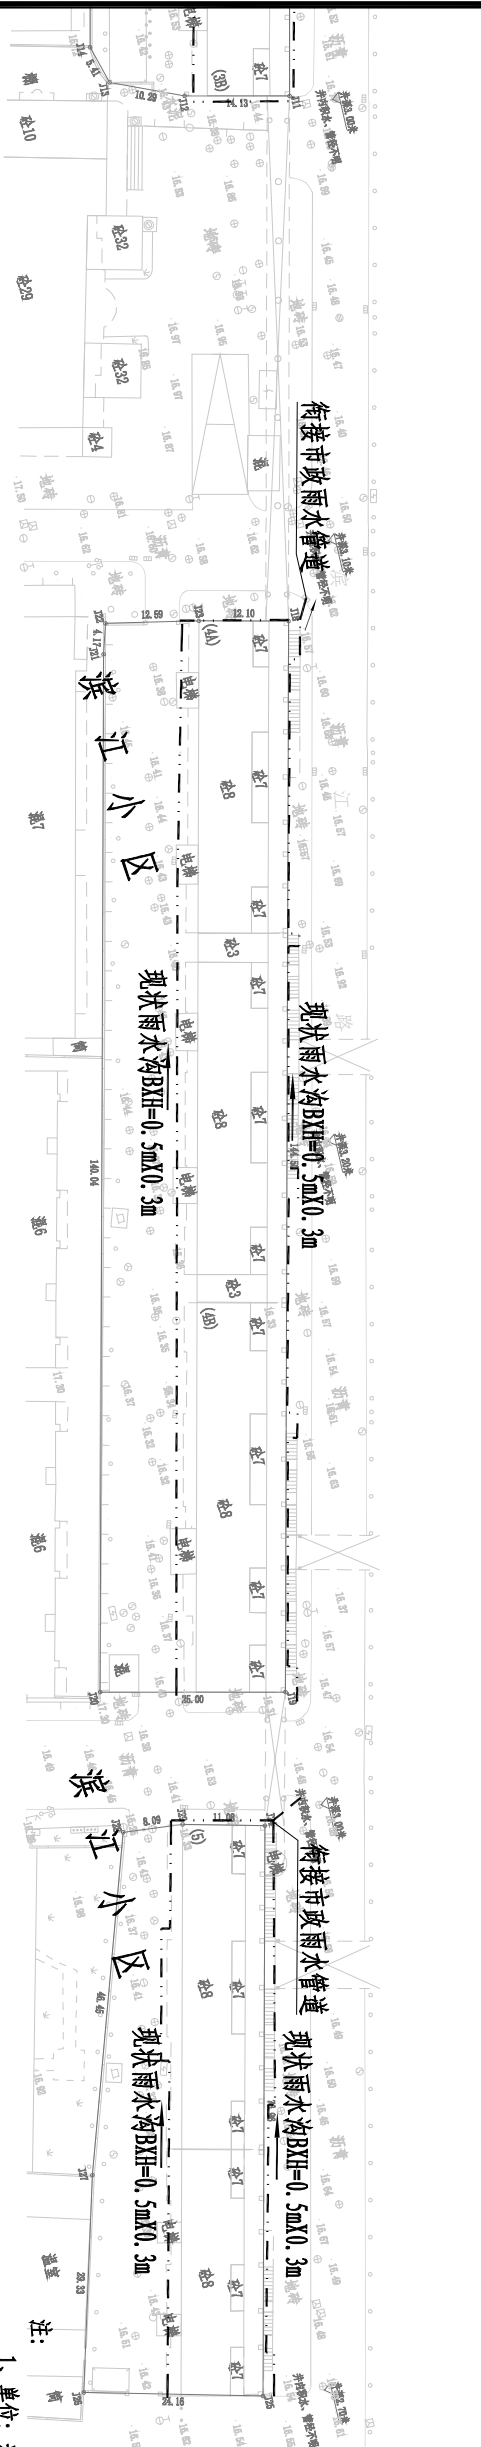
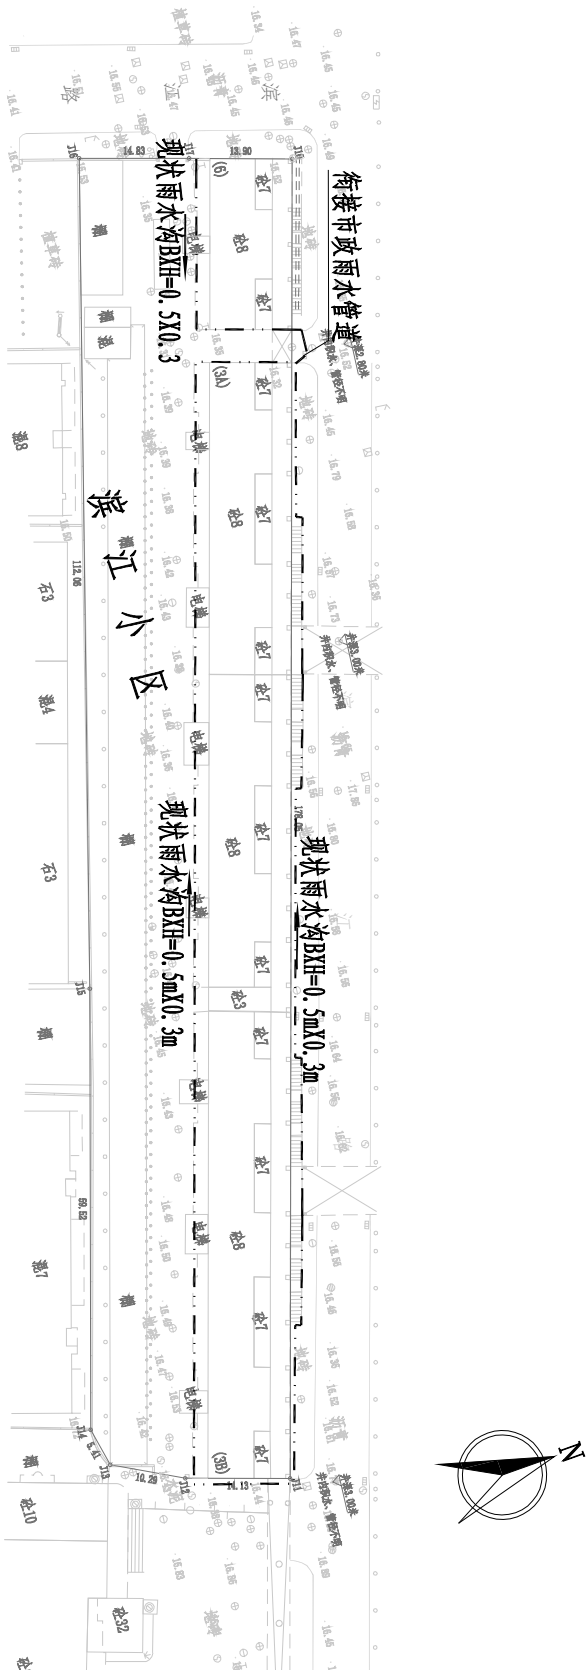
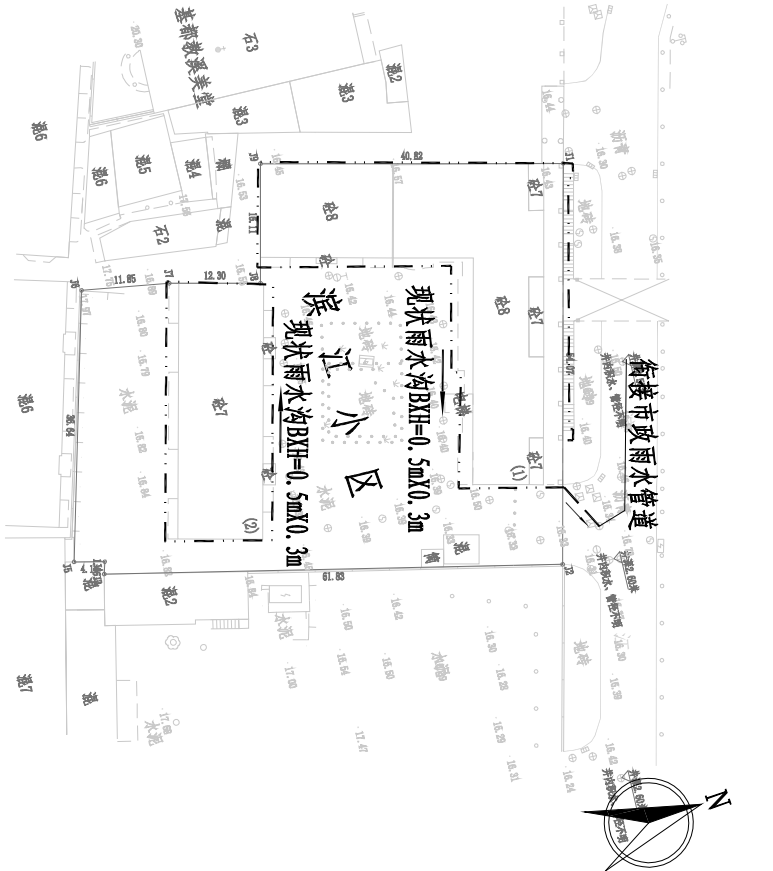


| 主要材料表 | | | | | | |
|-------|-------|------------|---------------------|----|-----|---------------------|
| 编号 | 标准或图号 | 名称 | 规格 | 单位 | 数量 | 备注 |
| 1 | | 现状雨水管道清淤 | DN300 | 米 | 11 | 清淤量按满管50%计 |
| 2 | | 更换C25钢筋砼盖板 | BXH=0.5X0.3 | 米 | 189 | 按盖板总长30%计，详见“边沟大样图” |
| 3 | | 沟底铺砖 | 光滑瓷砖60cm×30cm×0.6cm | 米 | 567 | |
| 4 | | 水沟清淤 | BXH=0.5X0.3 | 米 | 567 | 清淤量按满沟50%计 |

注：1、本材料表仅供参考。

| | | | | | | | | | | | | |
|---|--|--|-----------------------------|--|------------------|--|---------------|--|-------------|--|-------------|--|
| <div></div> <div>正道设计有限公司</div> <div>市政行业(排水工程、道路工程)专业甲级</div> <div>A151026363</div> | | | 项目名称 | | 项目负责 | | 图 纸 名 称 | | 工程编号 | | 图 号 | |
| 建设单位 | | | 南安市2025年度市区老旧小区改造配套基础设施建设工程 | | PROJECT DIRECTOR | | DRAWING TITLE | | PROJECT NO. | | DRAWING NO. | |
| 南安市住房和城乡建设有限公司 | | | 熊皓南 | | 龙家富林煜宏 | | 杨宇彪 | | SCZD | | PS-01 | |
| 审核 | | | 杨宇彪 | | 龙家富林煜宏 | | 陈林 | | 排水工程 | | 设计阶段 | |
| 核 对 | | | 陈林 | | 陈林 | | 陈林 | | 第 1 版 | | 施 工 图 | |
| 设计/制图 | | | 曹娜娜 | | 陈林 | | 陈林 | | 版本 | | 日期 | |
| DESIGNED/DRAWING BY | | | 曹娜娜 | | 陈林 | | 陈林 | | 第 1 版 | | 2025. 05 | |
| | | | | | | | | | | | | |
| | | | | | | | | | | | | |
- 注:
- 1、单位: 米, 比例 1: 1000.
 - 2、本图坐标系采用CGCS2000坐标系, 中央子午线为117°.
 - 3、本图高程采用1985年国家高程基准.
 - 4、图例:

—— 现状雨水管道
—— 设计雨水管道
- - - 现状雨水沟
—— 水流方向
DN200-15-4 管径 (mm) - 管长 (m) - 坡度 (%)

| | | | | | | | | | | | | | | | |
|--|--|-----------------------|-----------------------------|-------------------|---------------------------|------------------|--------------------------------|------------------------------|--------------------------|-----------------|--|---------------------|-------|----------------------|---------|
| <div>正道设计有限公司</div> <div>市政行业(排水工程、道路工程)专业甲级</div> <div>A151026363</div> | | 项目名称 PROJECT TITLE | 南京市2025年度市区老旧小区改造配套基础设施建设工程 | | 项目负责人 PROJECT DIRECTOR | 龙家富林煜宏 | 专业负责人 DESIGN RESPONSIBLE BY | 杨宇彪 | 图 纸 名 称 DRAWING TITLE | 滨江小区1-6幢雨水改造平面图 | | 工程编号 PROJECT NO. | SC2D | 图 号 DRAWING NO. | PS-02 |
| 建设单位 CLIENT | | 南京市住房和城乡建设局 | | 审核 EXAMINED BY | 熊皓南 | 校对 CHECKED BY | 吴越林 | 设计/制图 DESIGNED/DRAWING BY | 曹娜娜 | | | 专 业 SPECIALTY | 排水工程 | 设计阶段 DESIGN STAGE | 施工图 |
| | | | | 审核 EXAMINED BY | 杨宇彪 | 校对 CHECKED BY | 曹娜娜 | 设计/制图 DESIGNED/DRAWING BY | 曹娜娜 | | | 版 本 VERSION | 第 1 版 | 日 期 DATE | 2025.05 |

| 主要材料表 | | | | | | |
|-------|-------|-----------------|----------|----------------|-----|-------------------|
| 编号 | 标准或图号 | 名称 | 规格 | 单位 | 数量 | 备注 |
| 1 | | HDPE缠绕结构壁管 (B型) | DN300 | 米 | 196 | 开挖换管 |
| 2 | | 球磨铸铁井盖 | Φ700 | 个 | 5 | |
| 3 | | UPVC管 | De110 | 米 | 198 | |
| 4 | | 雨污分流井 | | 座 | 66 | 具体详见“雨污分流井大样图” |
| 5 | | 现状污水管道拆除 | DN200 | 米 | 196 | |
| 6 | | 破除恢复混凝土路面 | | m ² | 217 | 破除路面宽度按1m计，长度217m |
| 7 | | 破除恢复混凝土路面 | | m ² | 158 | |
| 8 | | 现状污水管道清淤 | DN200 | m | 187 | 清淤量按满管50%计 |
| 9 | | 水马围挡 | 1500X800 | 米 | 196 | |
| 10 | | 抽水台班 | | 个 | 2 | 具体工程量以实际发生为准 |

注：1、本材料表仅供参考。

| | | | | | | | | | | | | |
|-----------------------|--|--|----------------|--|-------------------|--|---------------------|--|-------------|--|-------------|--|
| 正道设计有限公司 | | | 项目名称 | | 项目负责 | | 图 纸 名 称 | | 工程编号 | | 图 号 | |
| 市政行业 (排水工程、道路工程) 专业甲级 | | | PROJECT TITLE | | PROJECT DIRECTION | | DRAWING TITLE | | PROJECT NO. | | DRAWING NO. | |
| A151026363 | | | 建设单位 | | 审 定 | | 设计/制图 | | 专 业 | | 设计阶段 | |
| 客户 | | | 南安市住房和城乡建设有限公司 | | 审 核 | | DESIGNED/DRAWING BY | | 版 本 | | 日 期 | |
| | | | | | 杨宇彪 | | 曹娜娜 | | 排水工程 | | 2025.05 | |
| | | | | | 熊皓南 | | 吴越林 | | 第 1 版 | | | |
| | | | | | 龙家富林煜宏 | | 杨宇彪 | | SCZD | | PS-03 | |
| | | | | | 南安市住房和城乡建设有限公司 | | 滨江小区1-6幢污水改造主要材料表 | | 排水工程 | | 施工图 | |

