



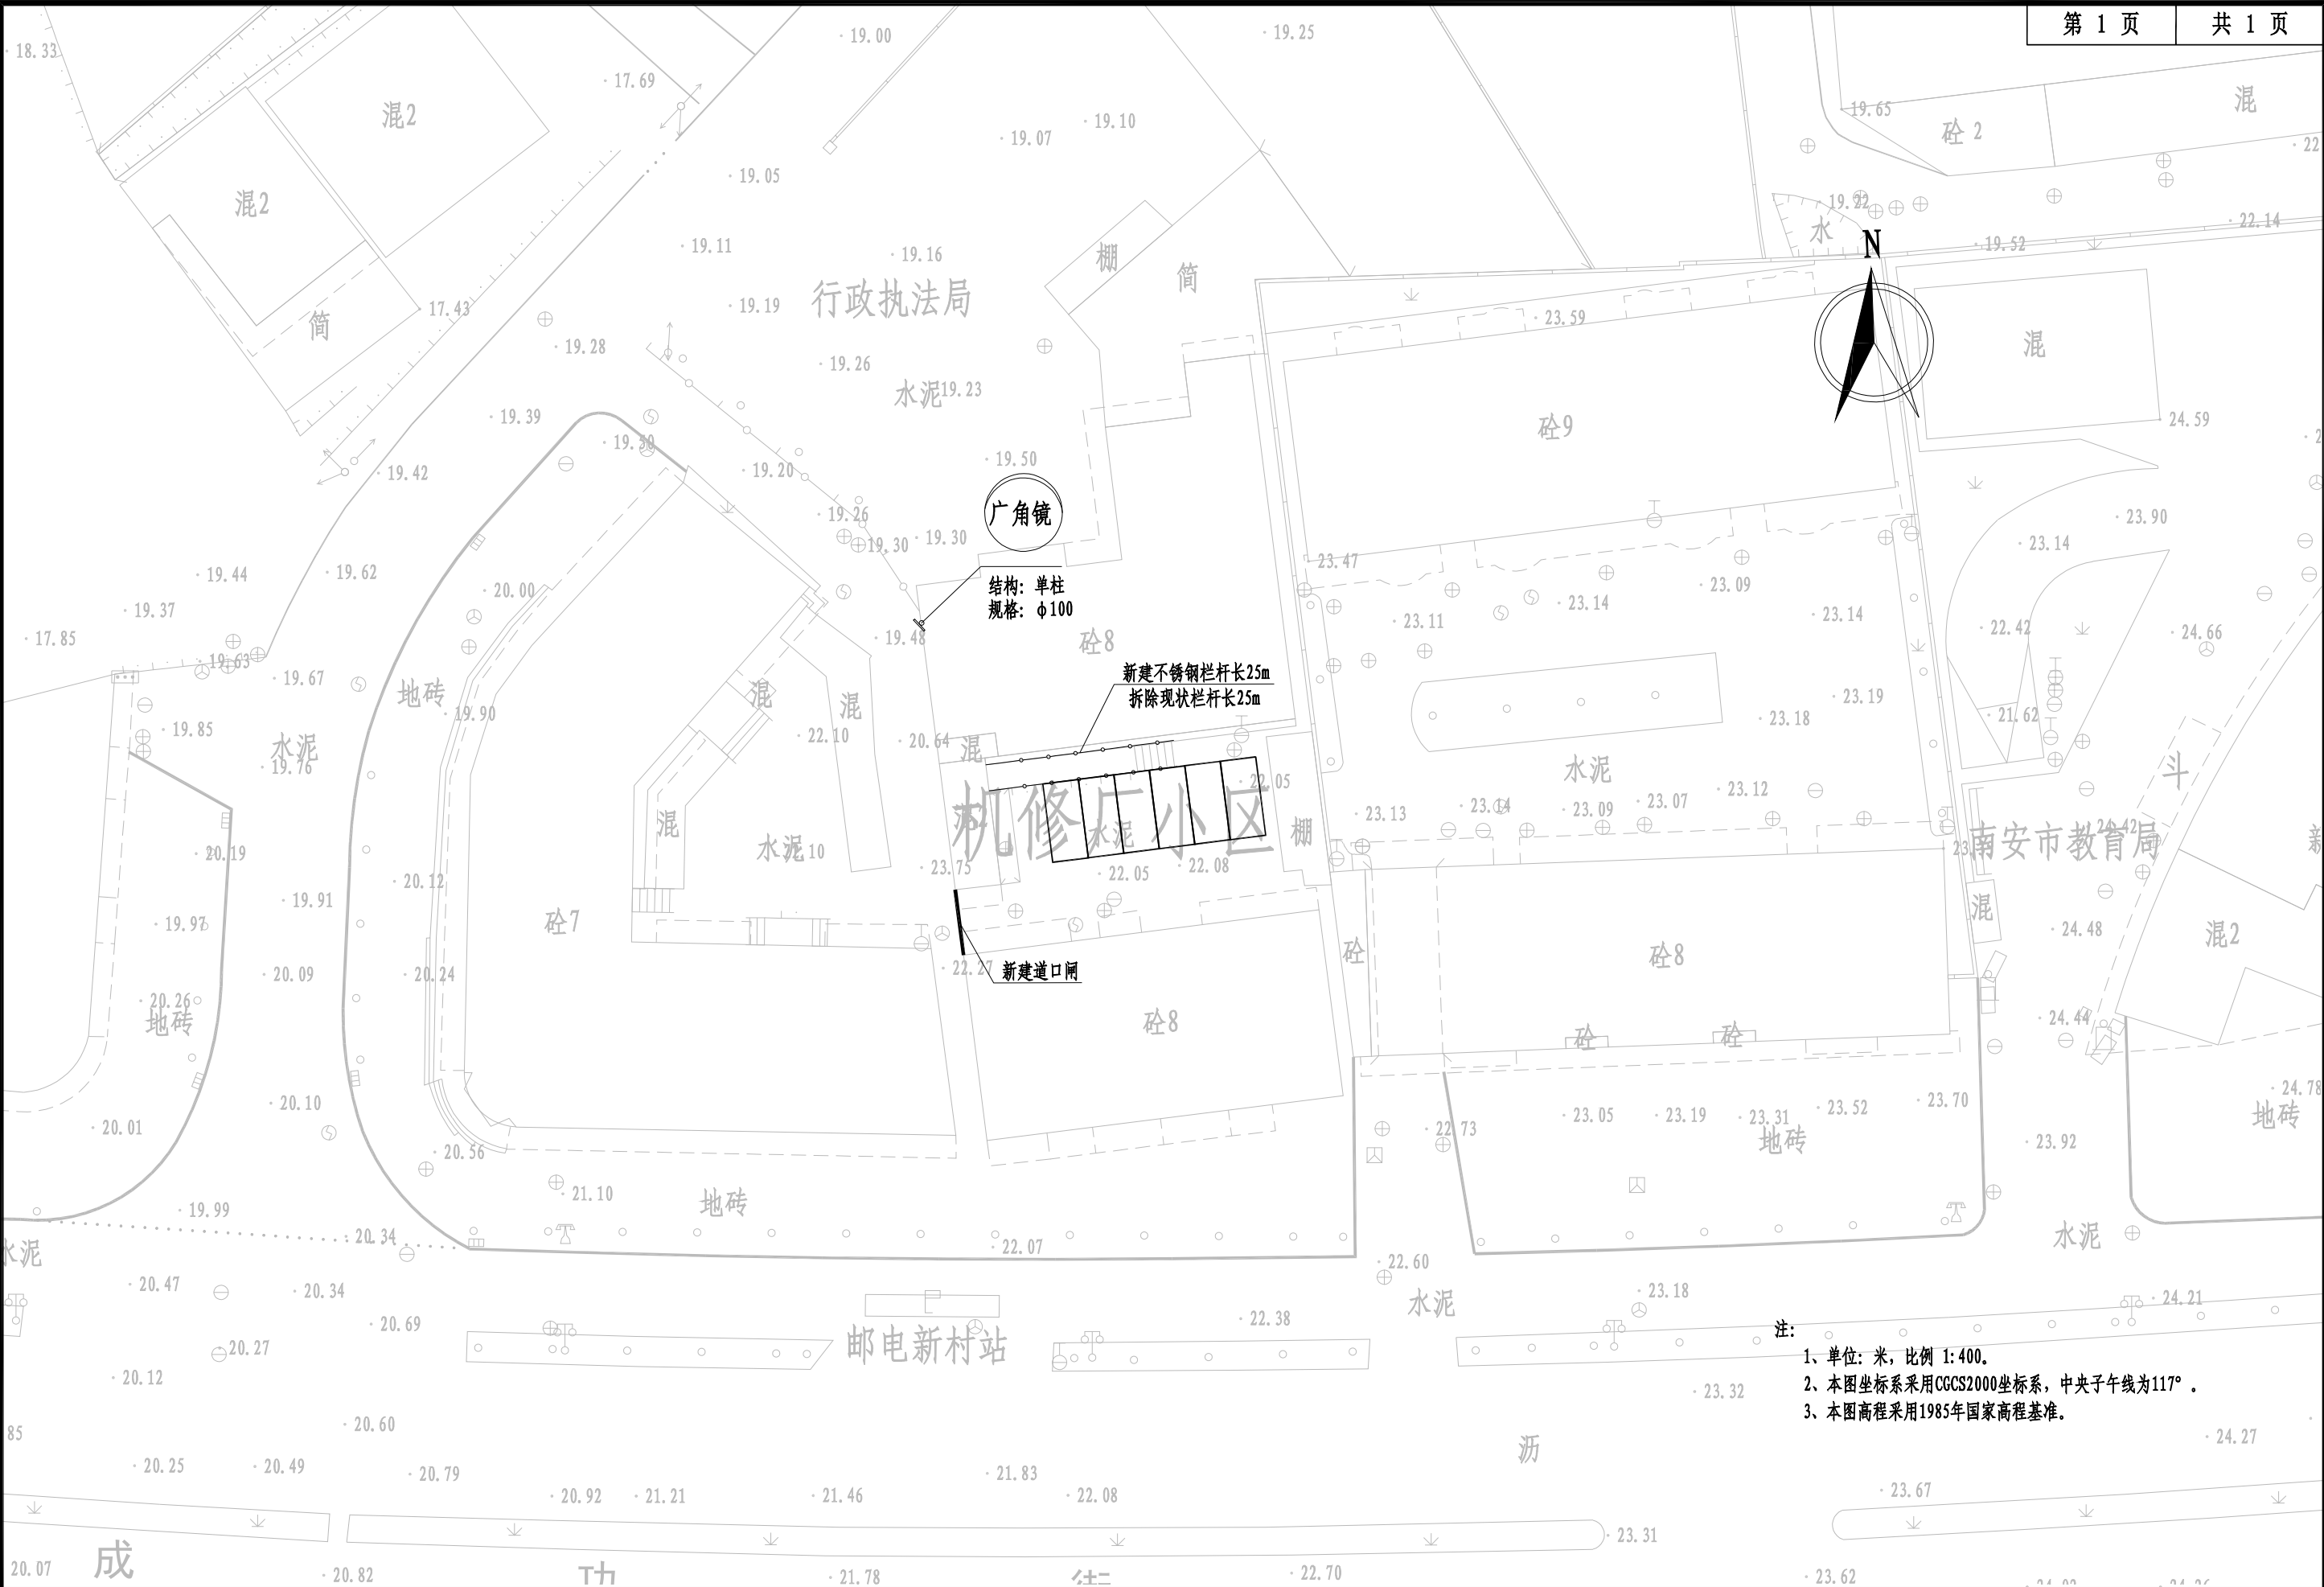
本 册 目 录

序号	名 称	图 号	页 数	备 注
1	15. 机修厂小区			
2	机修厂小区路面改造平面图	SS-01	1	
3	停车位平面布置图	SS-02	1	
4	路面工程主要数量表	SS-03	1	
5				
6				
序号	名 称	图 号	页 数	备 注
32				
33				
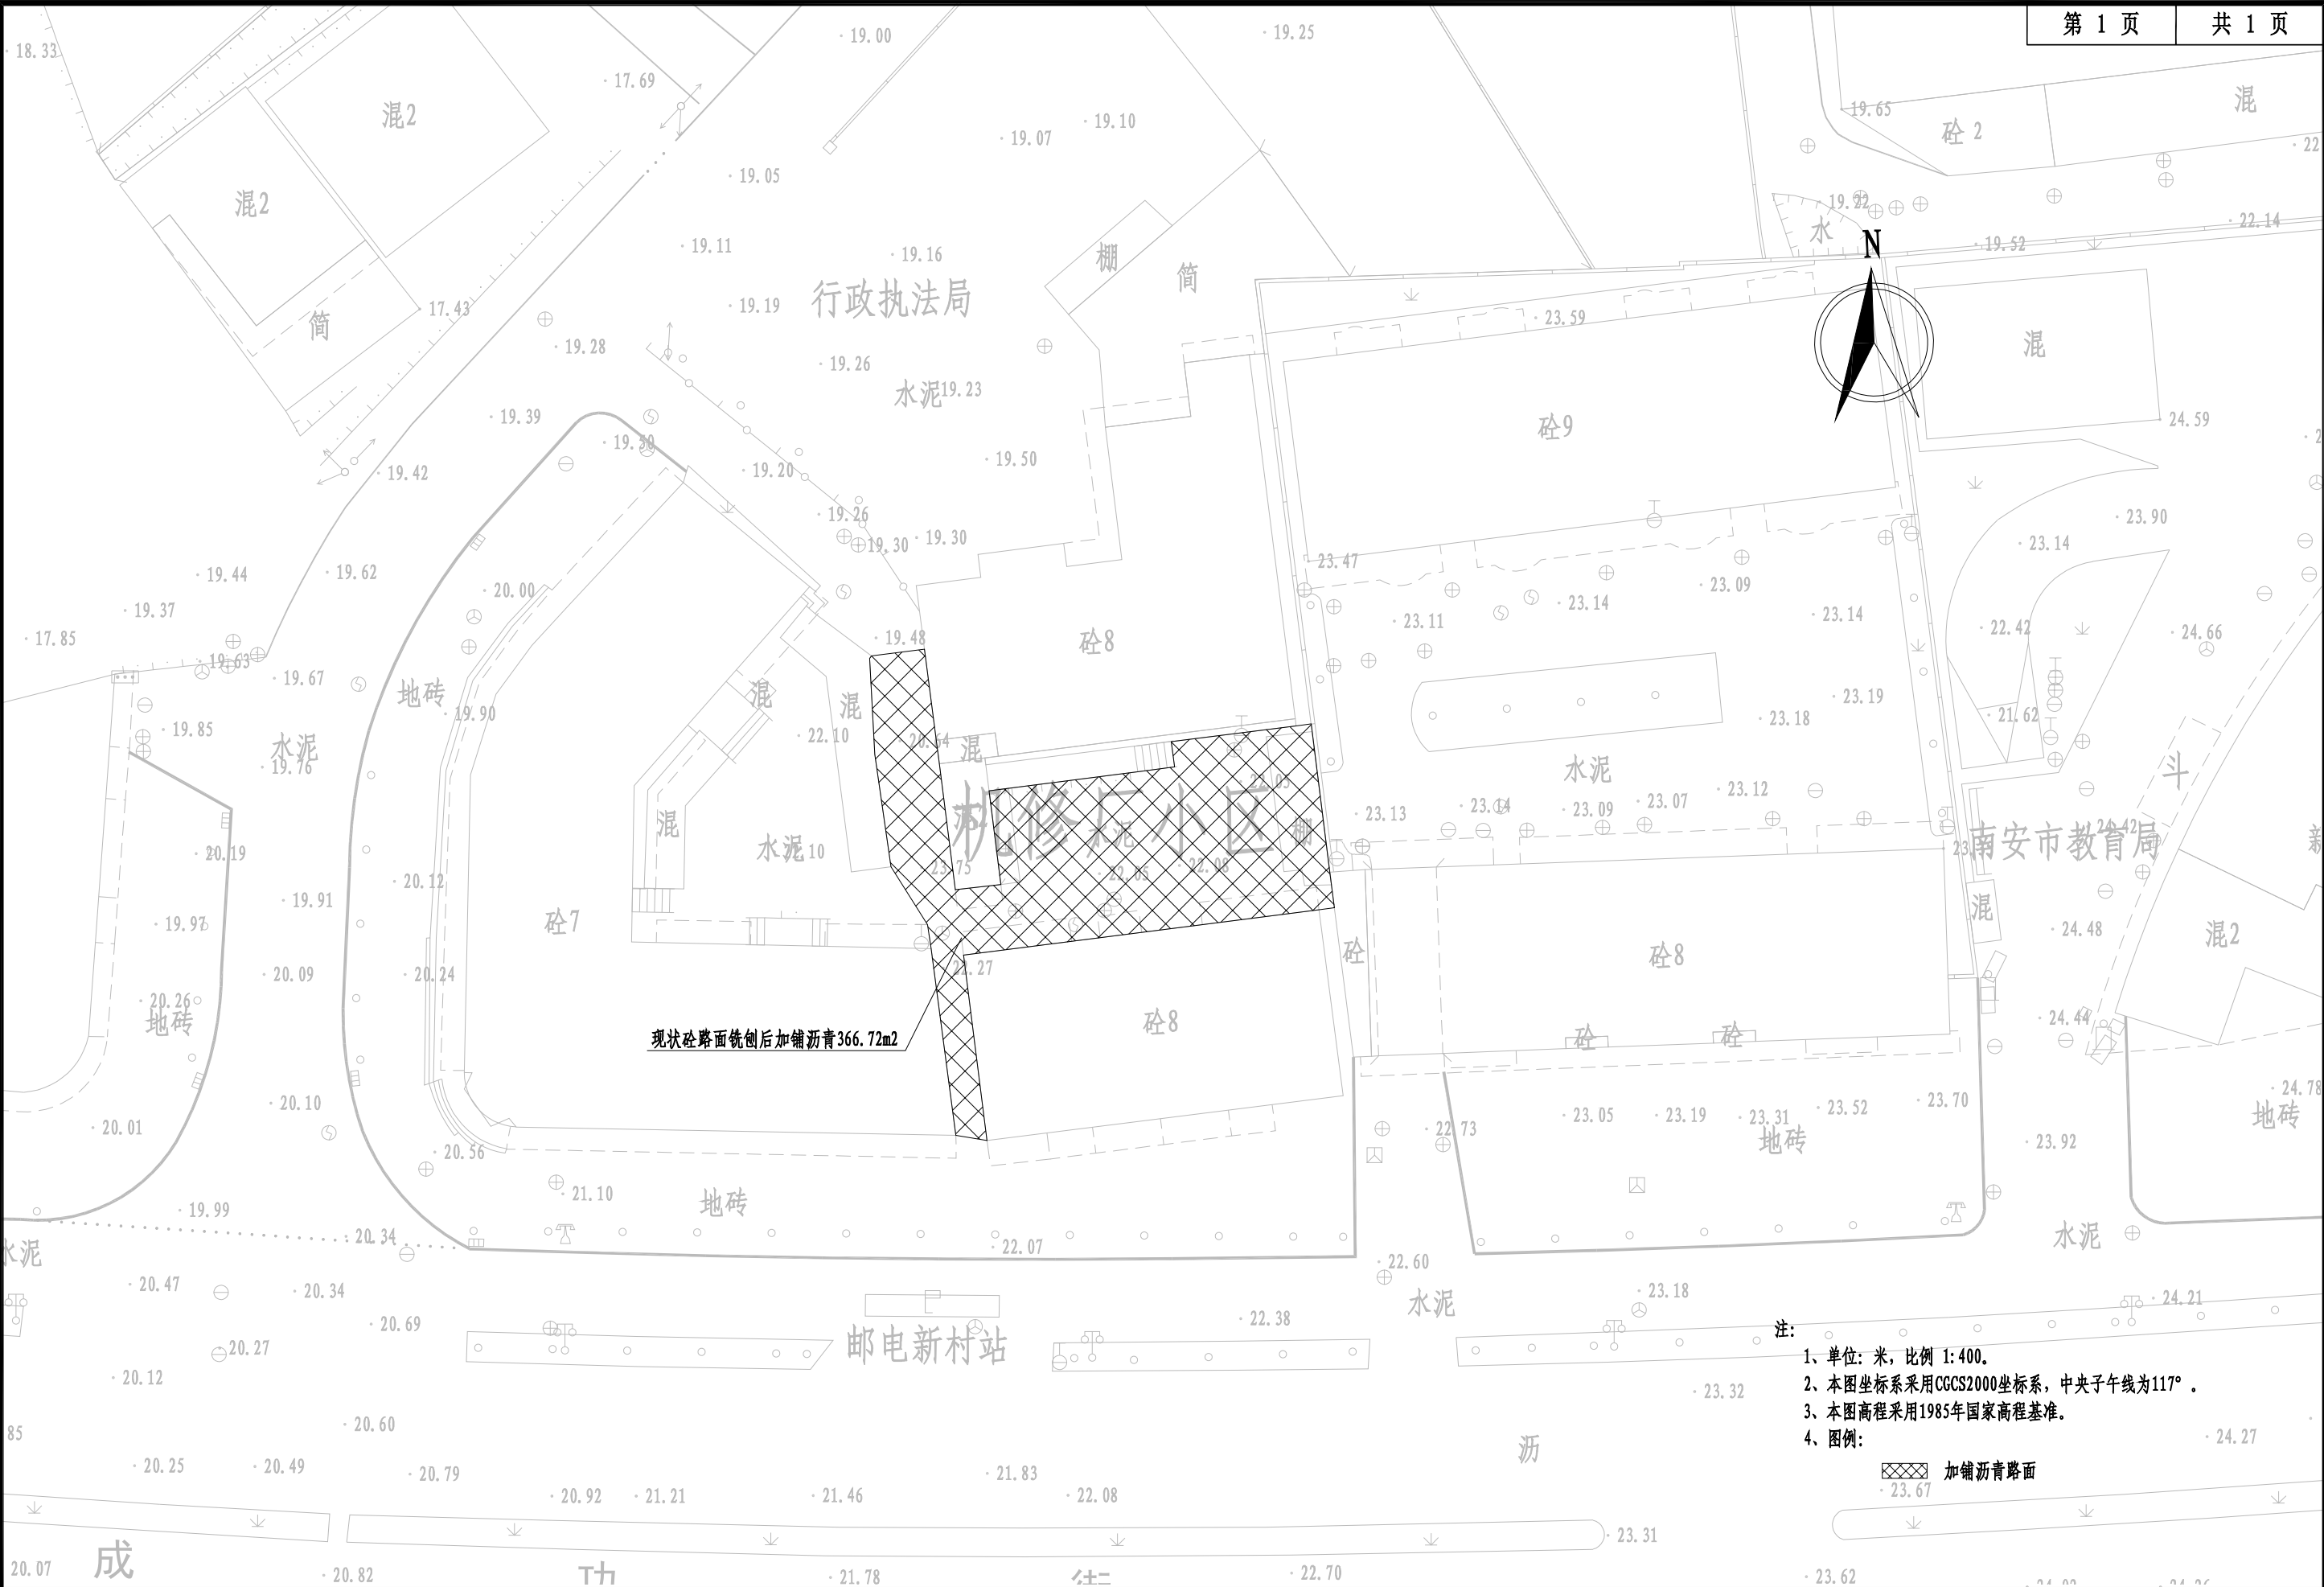

 <div>正道设计有限公司 市政行业(排水工程、道路工程)专业甲级 A151026363</div>	项目名称	南安市2025年度市区老旧小区改造配套基础设施建设工程	项目负责人	龙家富	龙家富	专业负责人	张红刚	张红刚	图 纸 名 称 DRAWING TITLE 机修厂小区路面改造平面图	工程编号	SCZD	图 号	SS-01
	建设单位	南安市住房建设有限责任公司	审 定	龙家富	龙家富	校 对	吴越林	吴越林		专 业	道路工程	设计阶段	施工图
			审 核	张红刚	张红刚	设计/制图	张信瑞	张信瑞		版 本	第 1 版	日 期	2025.05



- 注:
- 1、单位: 米, 比例 1: 400。
 - 2、本图坐标系采用CGCS2000坐标系, 中央子午线为117°。
 - 3、本图高程采用1985年国家高程基准。

 <div>正道设计有限公司 市政行业(排水工程、道路工程)专业甲级 A151026363</div>	项目名称	南安市2025年度市区老旧小区改造配套基础设施建设工程	项目负责人	龙家富	龙家富	专业负责人	张红刚	张红刚	图 纸 名 称	工程编号	SCZD	图 号	SS-02
	PROJECT TITLE		PROJECT DIRECTOR			DISCIPLINE RESPONSIBLE BY			DRAWING TITLE	PROJECT NO.		DRAWING NO.	
	审 定		龙家富	龙家富	校 对	吴越林	吴越林	专 业	停车位平面布置图	道 路 工 程		设计阶段	施工图
	AUTHORIZED BY				CHECKED BY			SPECIALTY		道路工程		DESIGN STAGE	
建设单位	南安市住房建设有限责任公司		审 核	张红刚	张红刚	设计/制图	张信瑞	张信瑞		版 本	第 1 版	日 期	2025.05
CLIENT			EXAMINED BY			DESIGNED/DRAWING BY				VERSION		DATE	

机修厂小区工程量				
序号	项目	单位	数量	备注
1	拆除现状栏杆	米	25	
2	现状水泥路面铣刨1cm	平方米	366.72	
3	AC-13C细粒式SBS改性沥青	平方米	366.72	
4	PC-3改性乳化沥青粘层0.4L/m2	平方米	366.72	
5	抗裂贴	平方米	73	抗裂贴宽度为15cm
6	交通标线	平方米	9.2	线宽10cm
7	新建不锈钢护栏	米	25	
8	凸面反光镜	套	1	φ100
9	新建道口闸	套	1	接线暂按10m