



本 册 目 录


序号	名 称	图 号	页 数	备 注
1	2. 宝新苑小区			
2	宝新苑小区路面改造平面图	SS-01	1	
3	交通设施平面设计图	SS-02	1	
4	路面工程主要数量表	SS-03	1	
5				
6				
序号	名 称	图 号	页 数	备 注
32				
33				
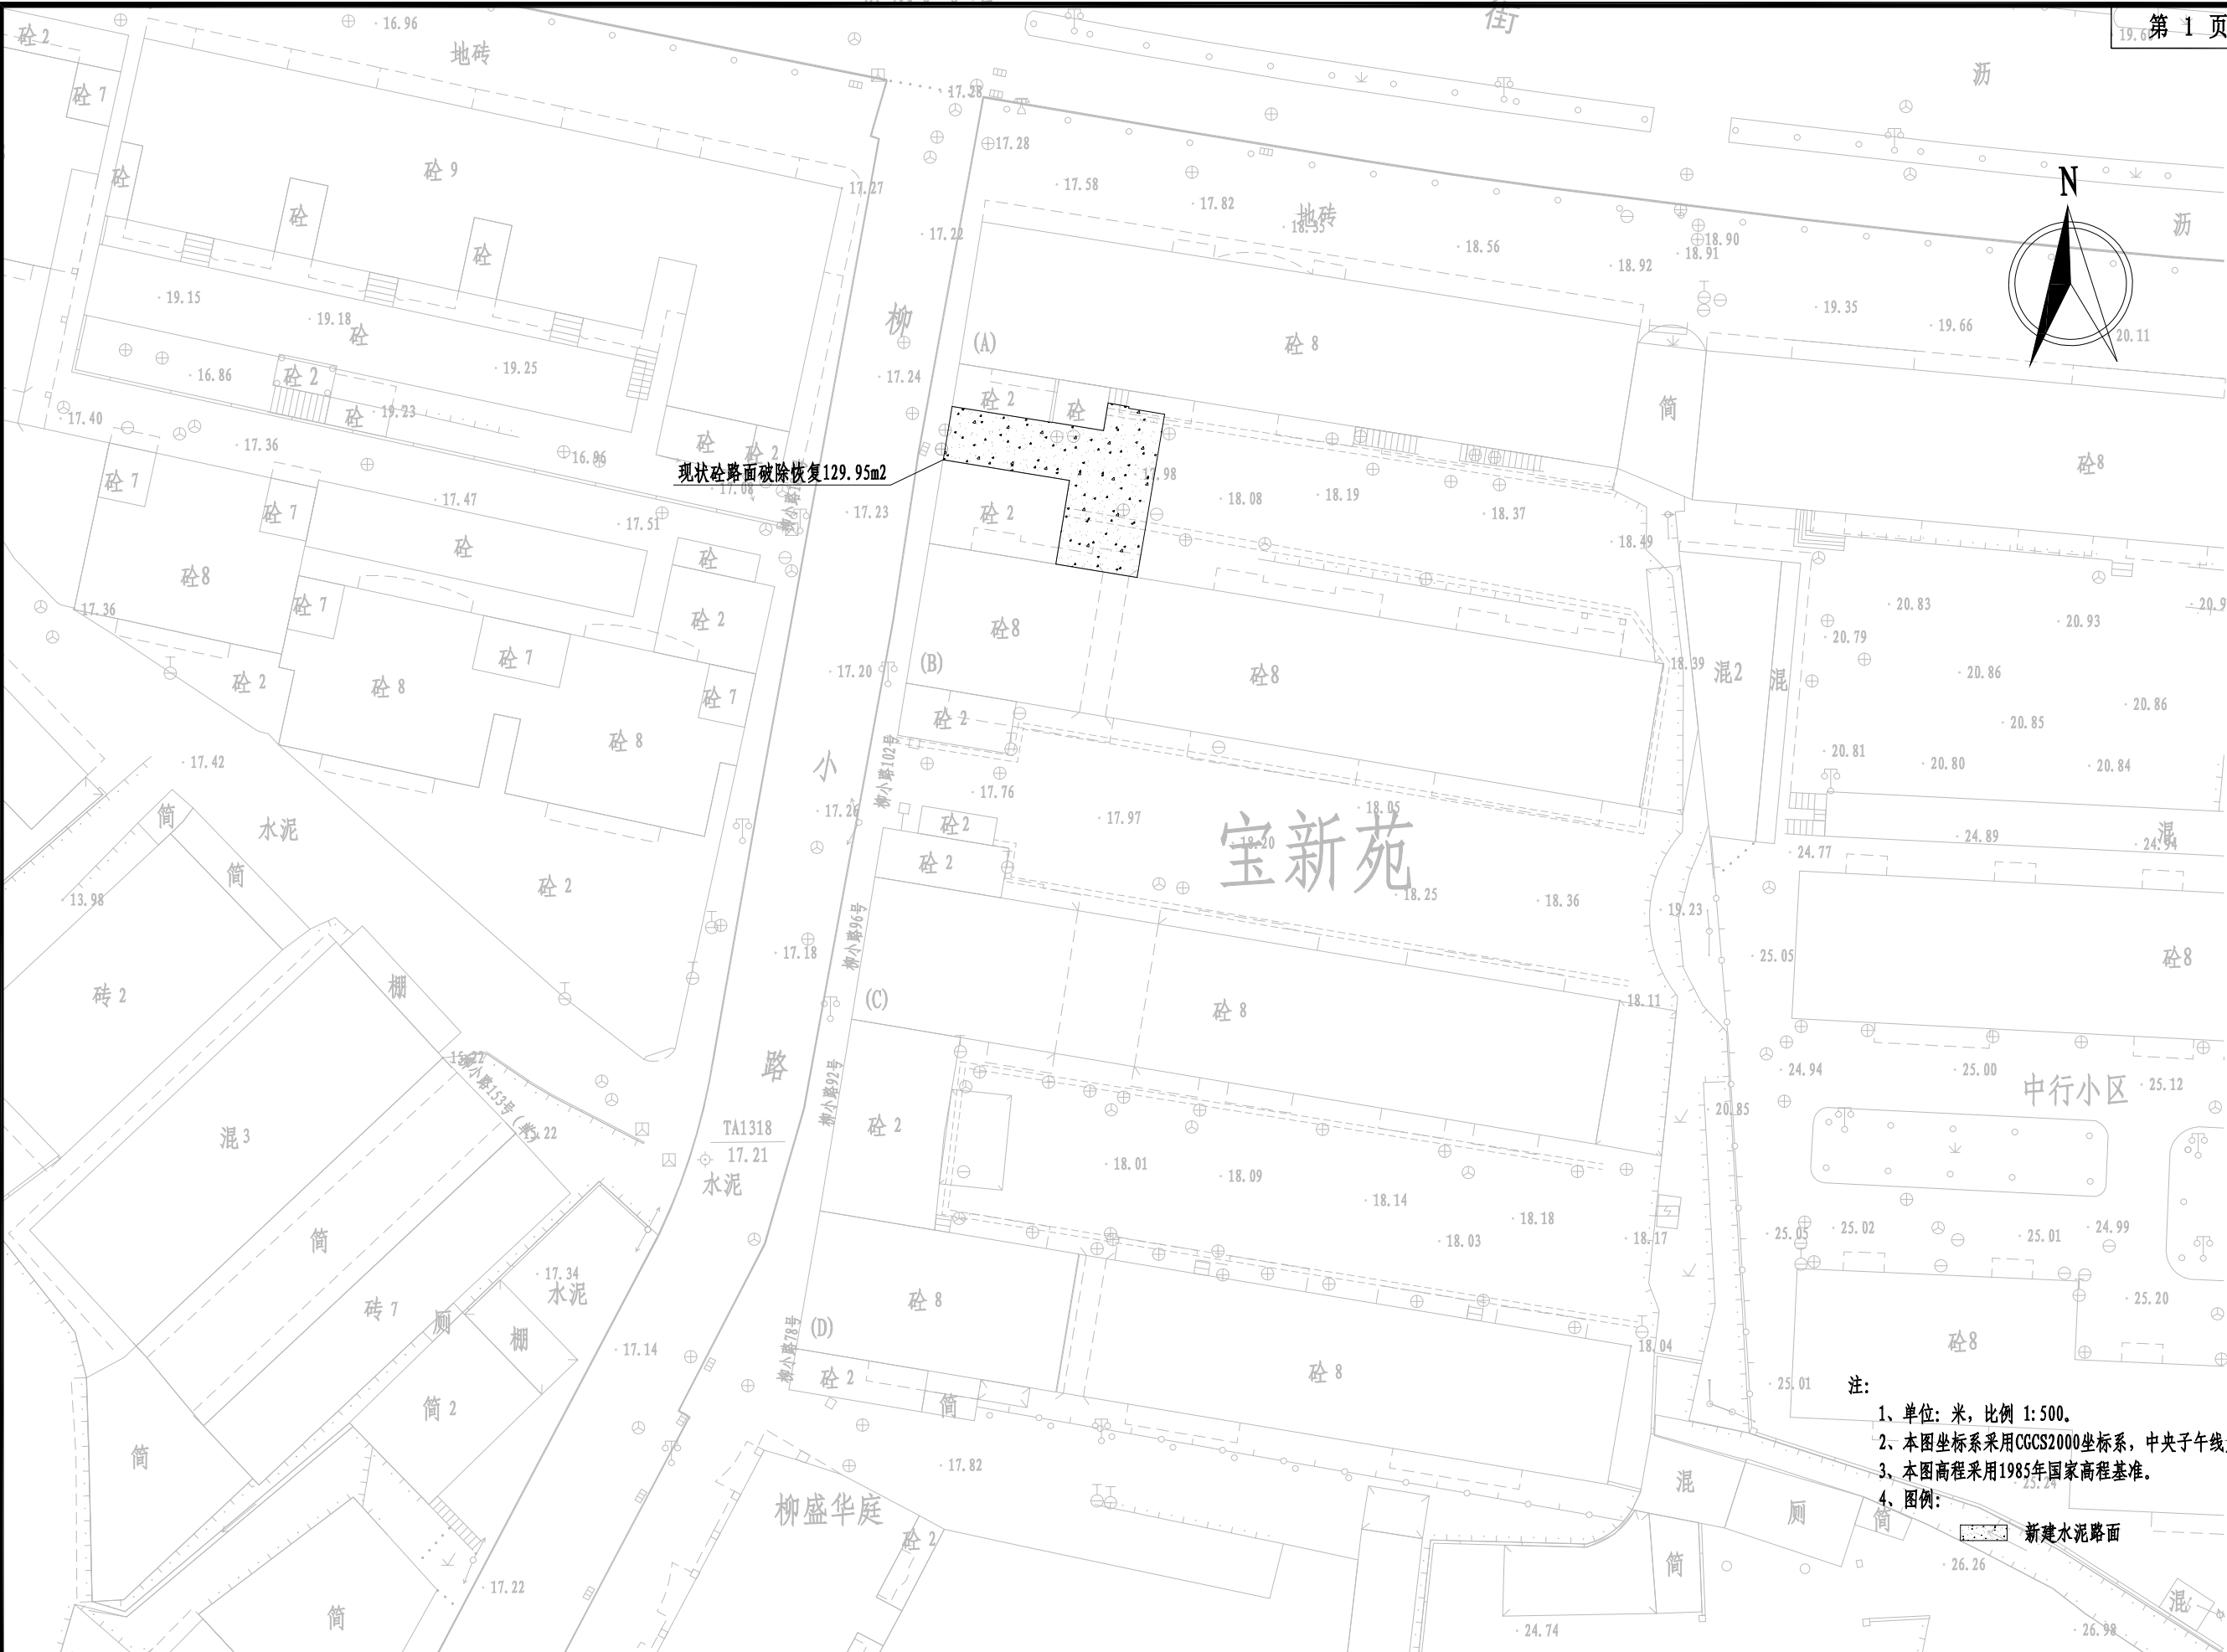


- 注:
1. 单位: 米, 比例 1: 500.
 2. 本图坐标系采用CGCS2000坐标系, 中央子午线为117°.
 3. 本图高程采用1985年国家高程基准.
 4. 图例:
- 新建水泥路面

 <div>正道设计有限公司 市政行业(排水工程、道路工程)专业甲级 A151026363</div>	项目名称	南安市2025年度市区老旧小区改造配套基础设施建设工程	项目负责人	龙家富	龙家富	专业负责人	张红刚	张红刚	图 纸 名 称 DRAWING TITLE	工程编号	SCZD	图 号	SS-01
	建设单位	南安市住房建设有限责任公司	审 定	龙家富	龙家富	校 对	吴越林	吴越林		专 业	道路工程	设计阶段	施工图
			审 核	张红刚	张红刚	设计/制图	张信瑞	张信瑞		版 本	第 1 版	日 期	2025. 05

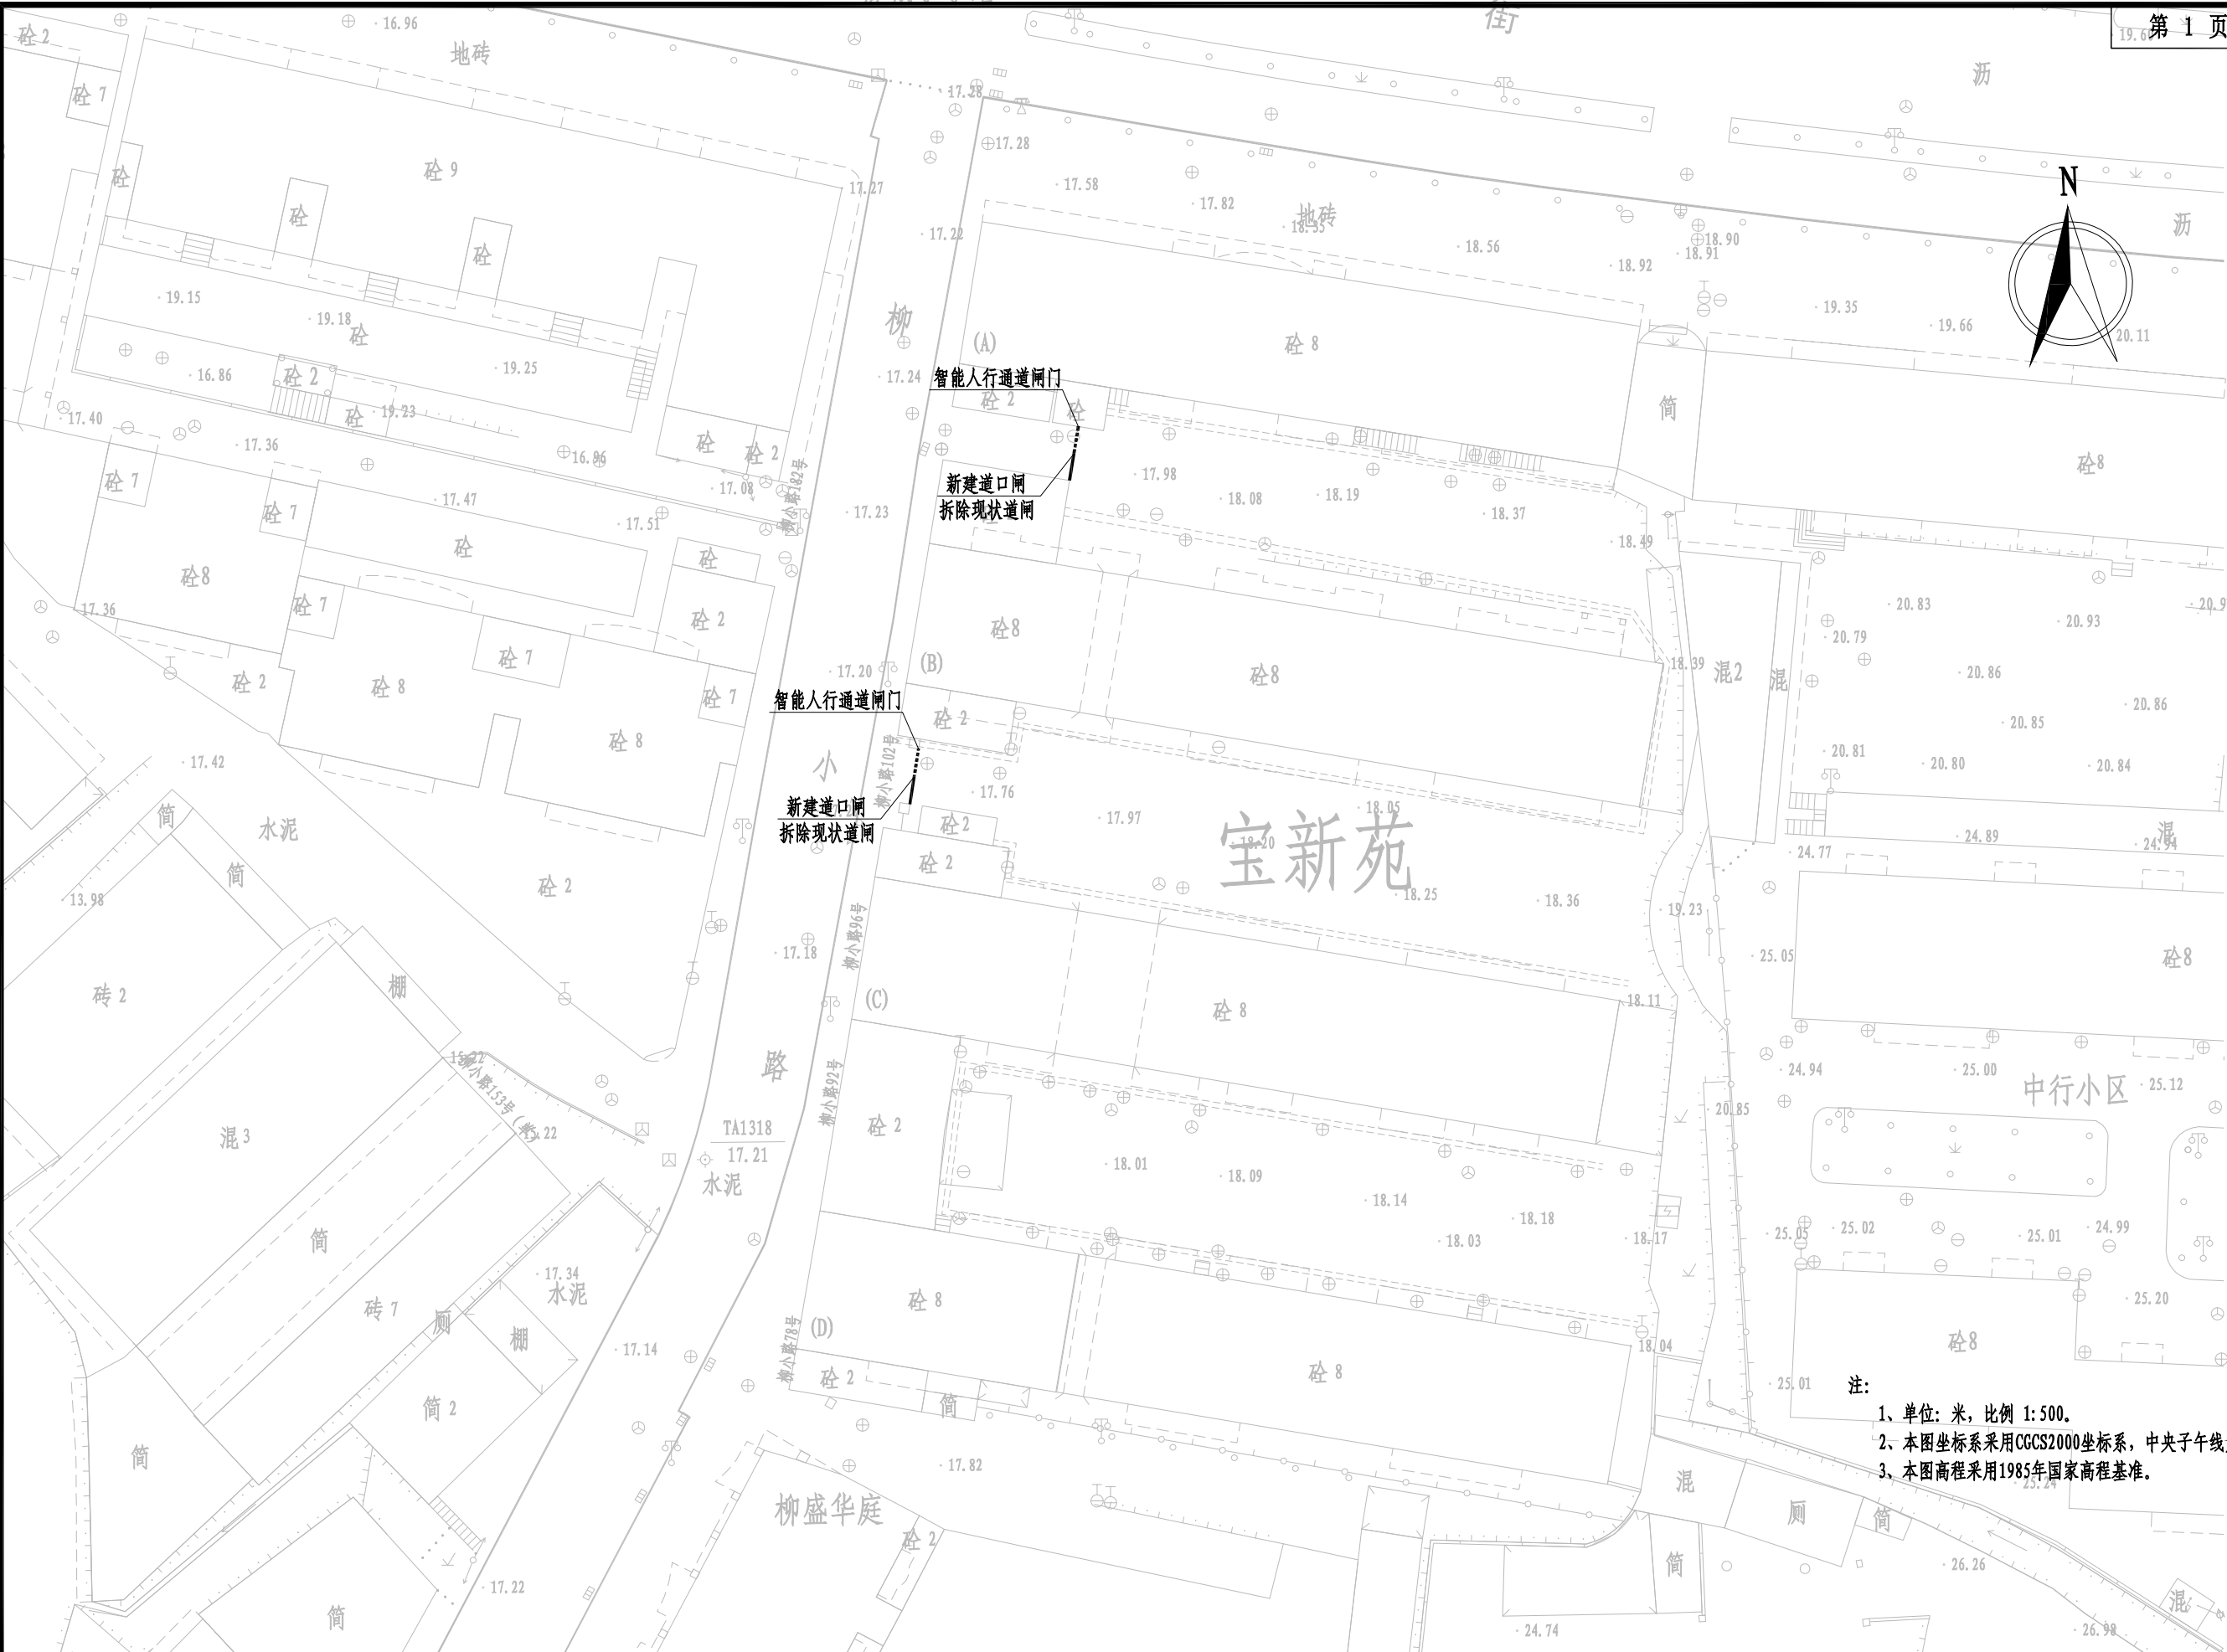

- 注:
1. 单位: 米, 比例 1: 500.
 2. 本图坐标系采用CGCS2000坐标系, 中央子午线为117°.
 3. 本图高程采用1985年国家高程基准.

 <div>正道设计有限公司 市政行业(排水工程、道路工程)专业甲级 A151026363</div>	项目名称 PROJECT TITLE	南安市2025年度市区老旧小区改造配套基础设施建设工程	项目负责人 PROJECT DIRECTOR	龙家富林焜宏	龙家富	专业负责人 DISCIPLINE RESPONSIBLE BY	张红刚	张以刚	图 纸 名 称 DRAWING TITLE	工程编号 PROJECT NO.	SCZD	图 号 DRAWING NO.	SS-02
	建设单位 CLIENT	南安市住房建设有限责任公司	审 定 AUTHORIZED BY	龙家富	龙家富	校 对 CHECKED BY	吴越林	吴越林					
			审 核 EXAMINED BY	张红刚	张以刚	设计/制图 DESIGNED/DRAWING BY	张信瑞	张信瑞					
			交通设施平面设计图										
版 本 VERSION							第 1 版	日 期 DATE		2025. 05			

宝新苑小区工程量				
序号	项目	单位	数量	备注
1	破除现状砼路面	平方米	129.95	
2	新建C30水泥砼面层	平方米	129.95	
3	新建填隙碎石	平方米	129.95	
4	新建道口闸	套	2	拆除现状
5	新建智能人行通道闸门	套	2	