


本 册 目 录

序号	名 称	图 号	页 数	备 注
1	3. 中行套房小区			
2	中行套房小区路面改造平面图	SS-01	1	
3	停车位平面布置图	SS-02	1	
4	路面工程主要数量表	SS-03	1	
5				
6				
序号	名 称	图 号	页 数	备 注
32				
33				
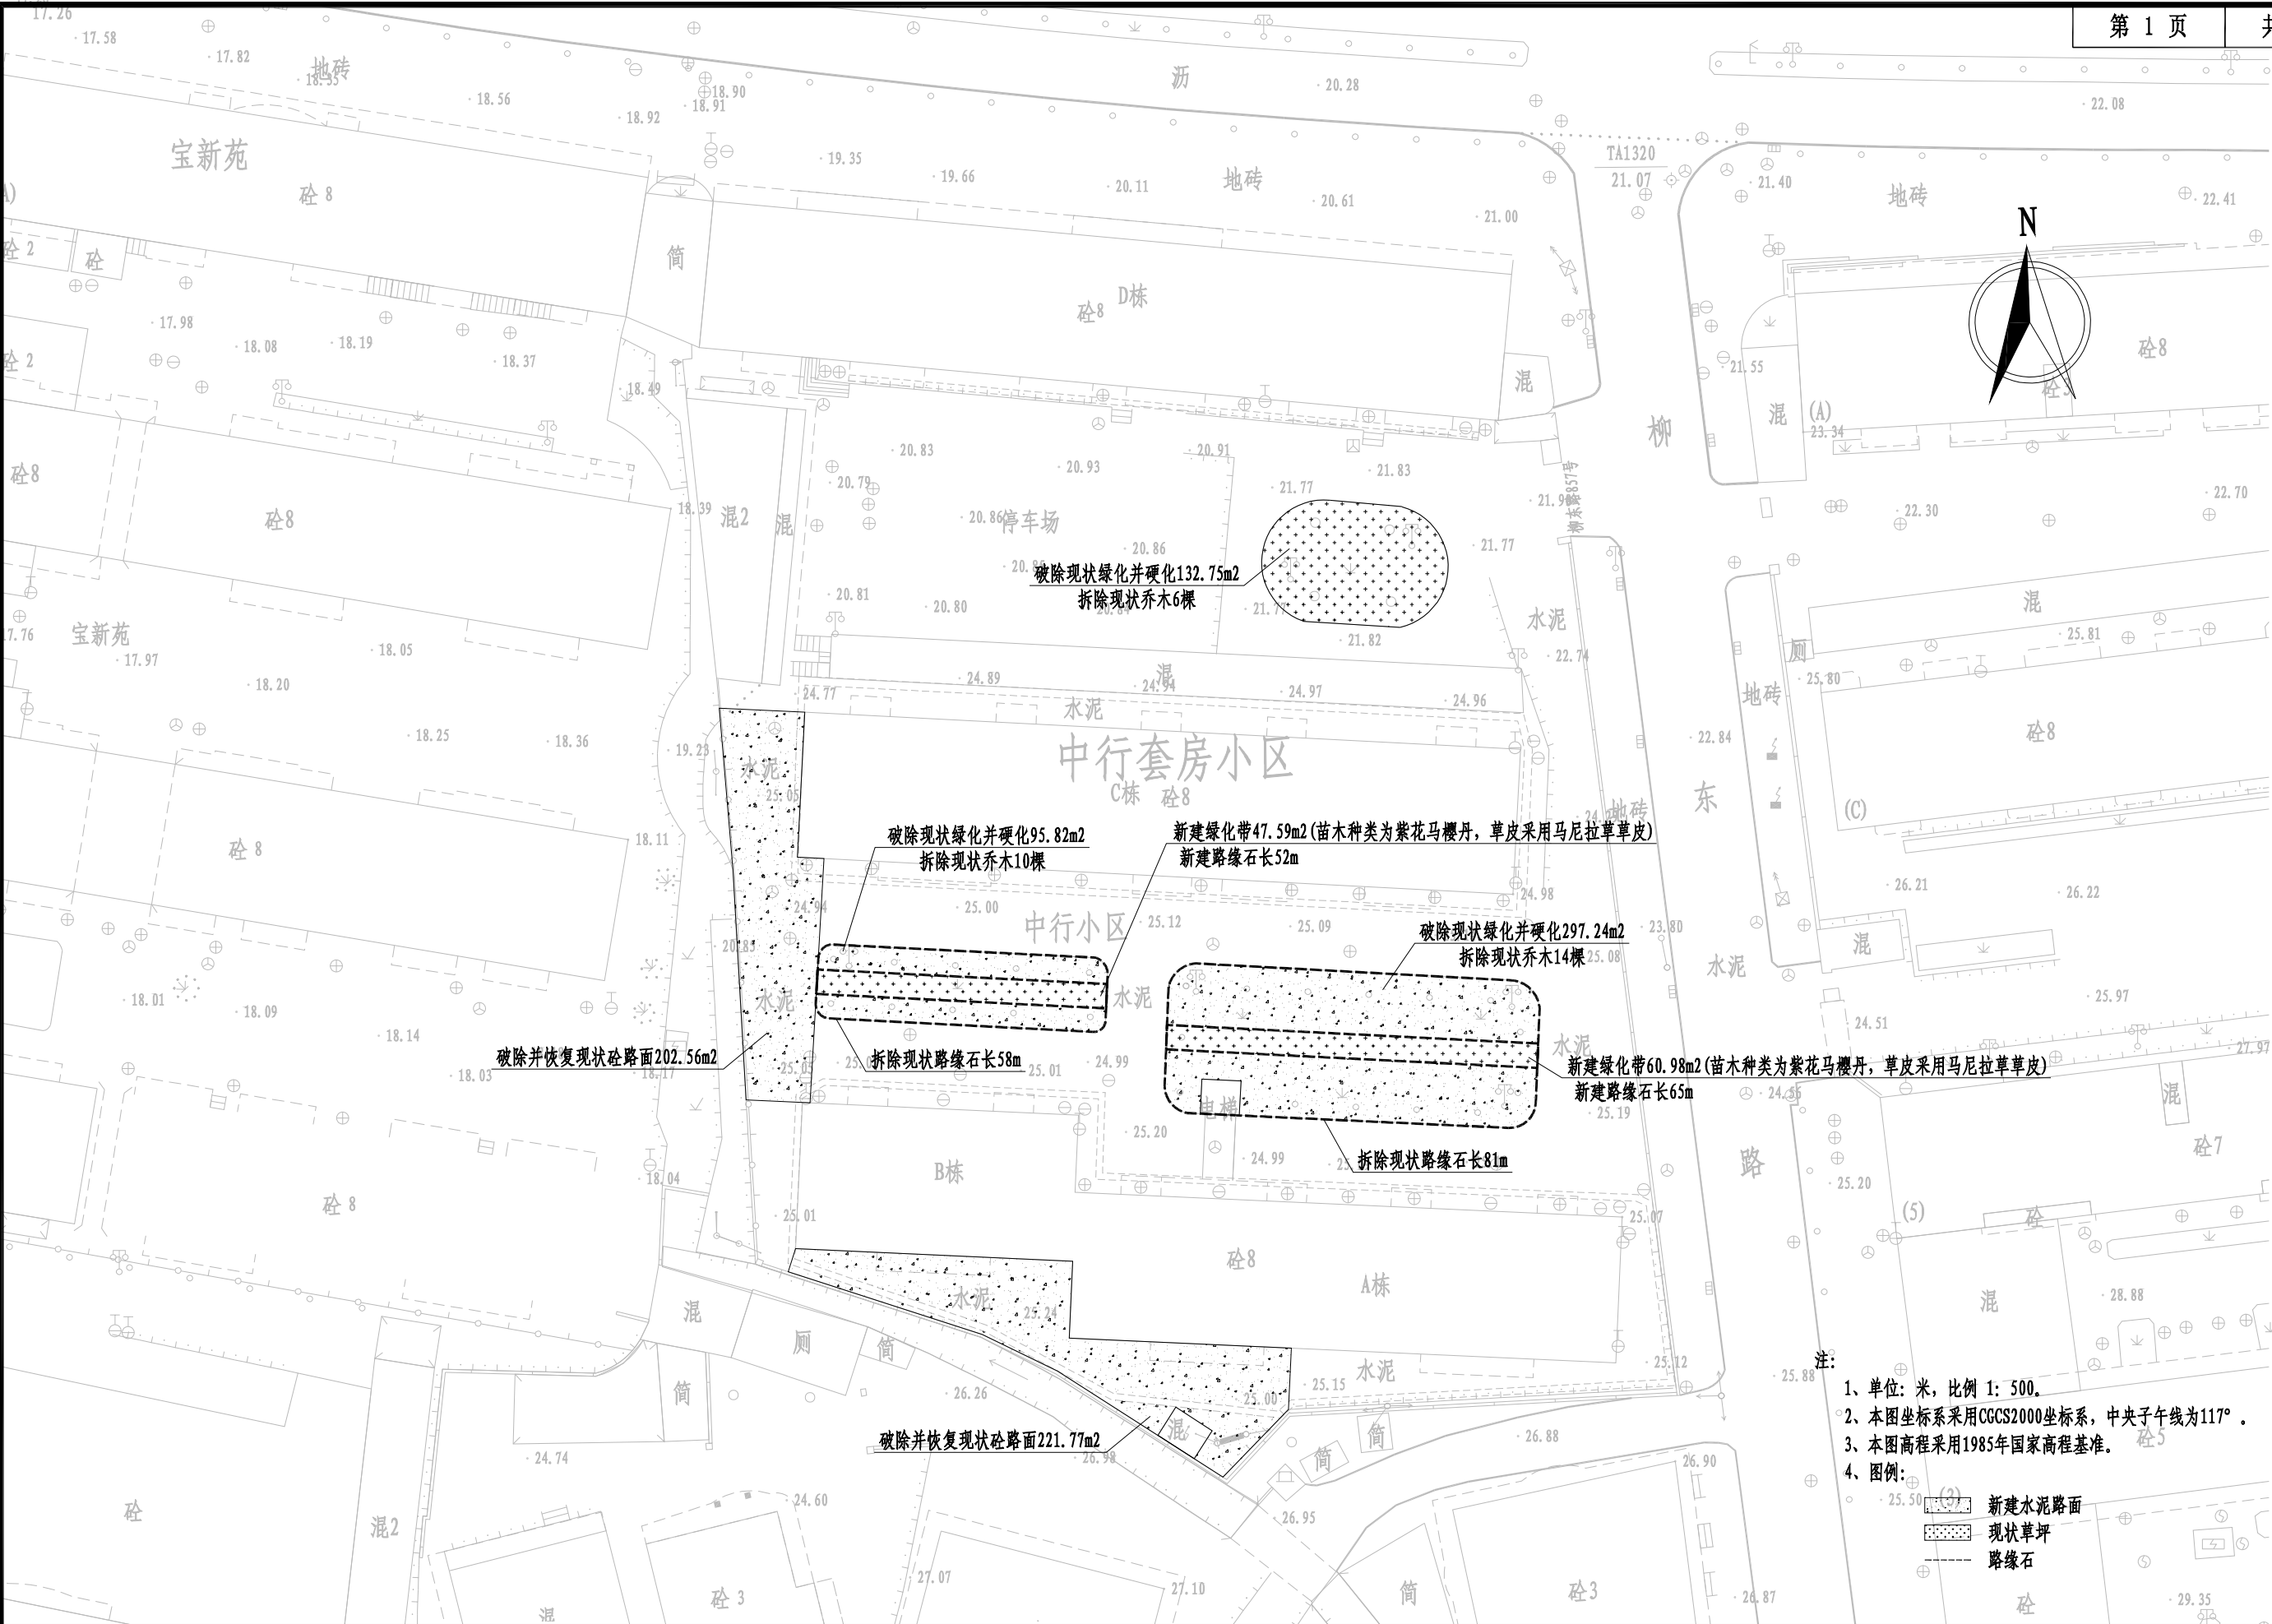


正道设计有限公司  
市政行业(排水工程、道路工程)专业甲级  
A151026363

项目名称 南宁市2025年度市区老旧小区改造配套基础设施建设工程  
建设单位 南宁市住房建设有限责任公司

项目负责人 PROJECT DIRECTOR	龙家富林焜宏	龙家富	专业负责人 DISCIPLINE RESPONSIBLE BY	张红刚	张以刚
审 定 AUTHORIZED BY	龙家富	龙家富	校 对 CHECKED BY	吴越林	吴越林
审 核 EXAMINED BY	张红刚	张以刚	设计/制图 DESIGNED/DRAWING BY	张信瑞	张信瑞

图 纸 名 称  
DRAWING TITLE  
中行套房小区路面改造平面图

工程编号 PROJECT NO.	SCZD	图 号 DRAWING NO.	SS-01
专 业 SPECIALTY	道路工程	设计阶段 DESIGN STAGE	施工图
版 本 VERSION	第 1 版	日 期 DATE	2025.05

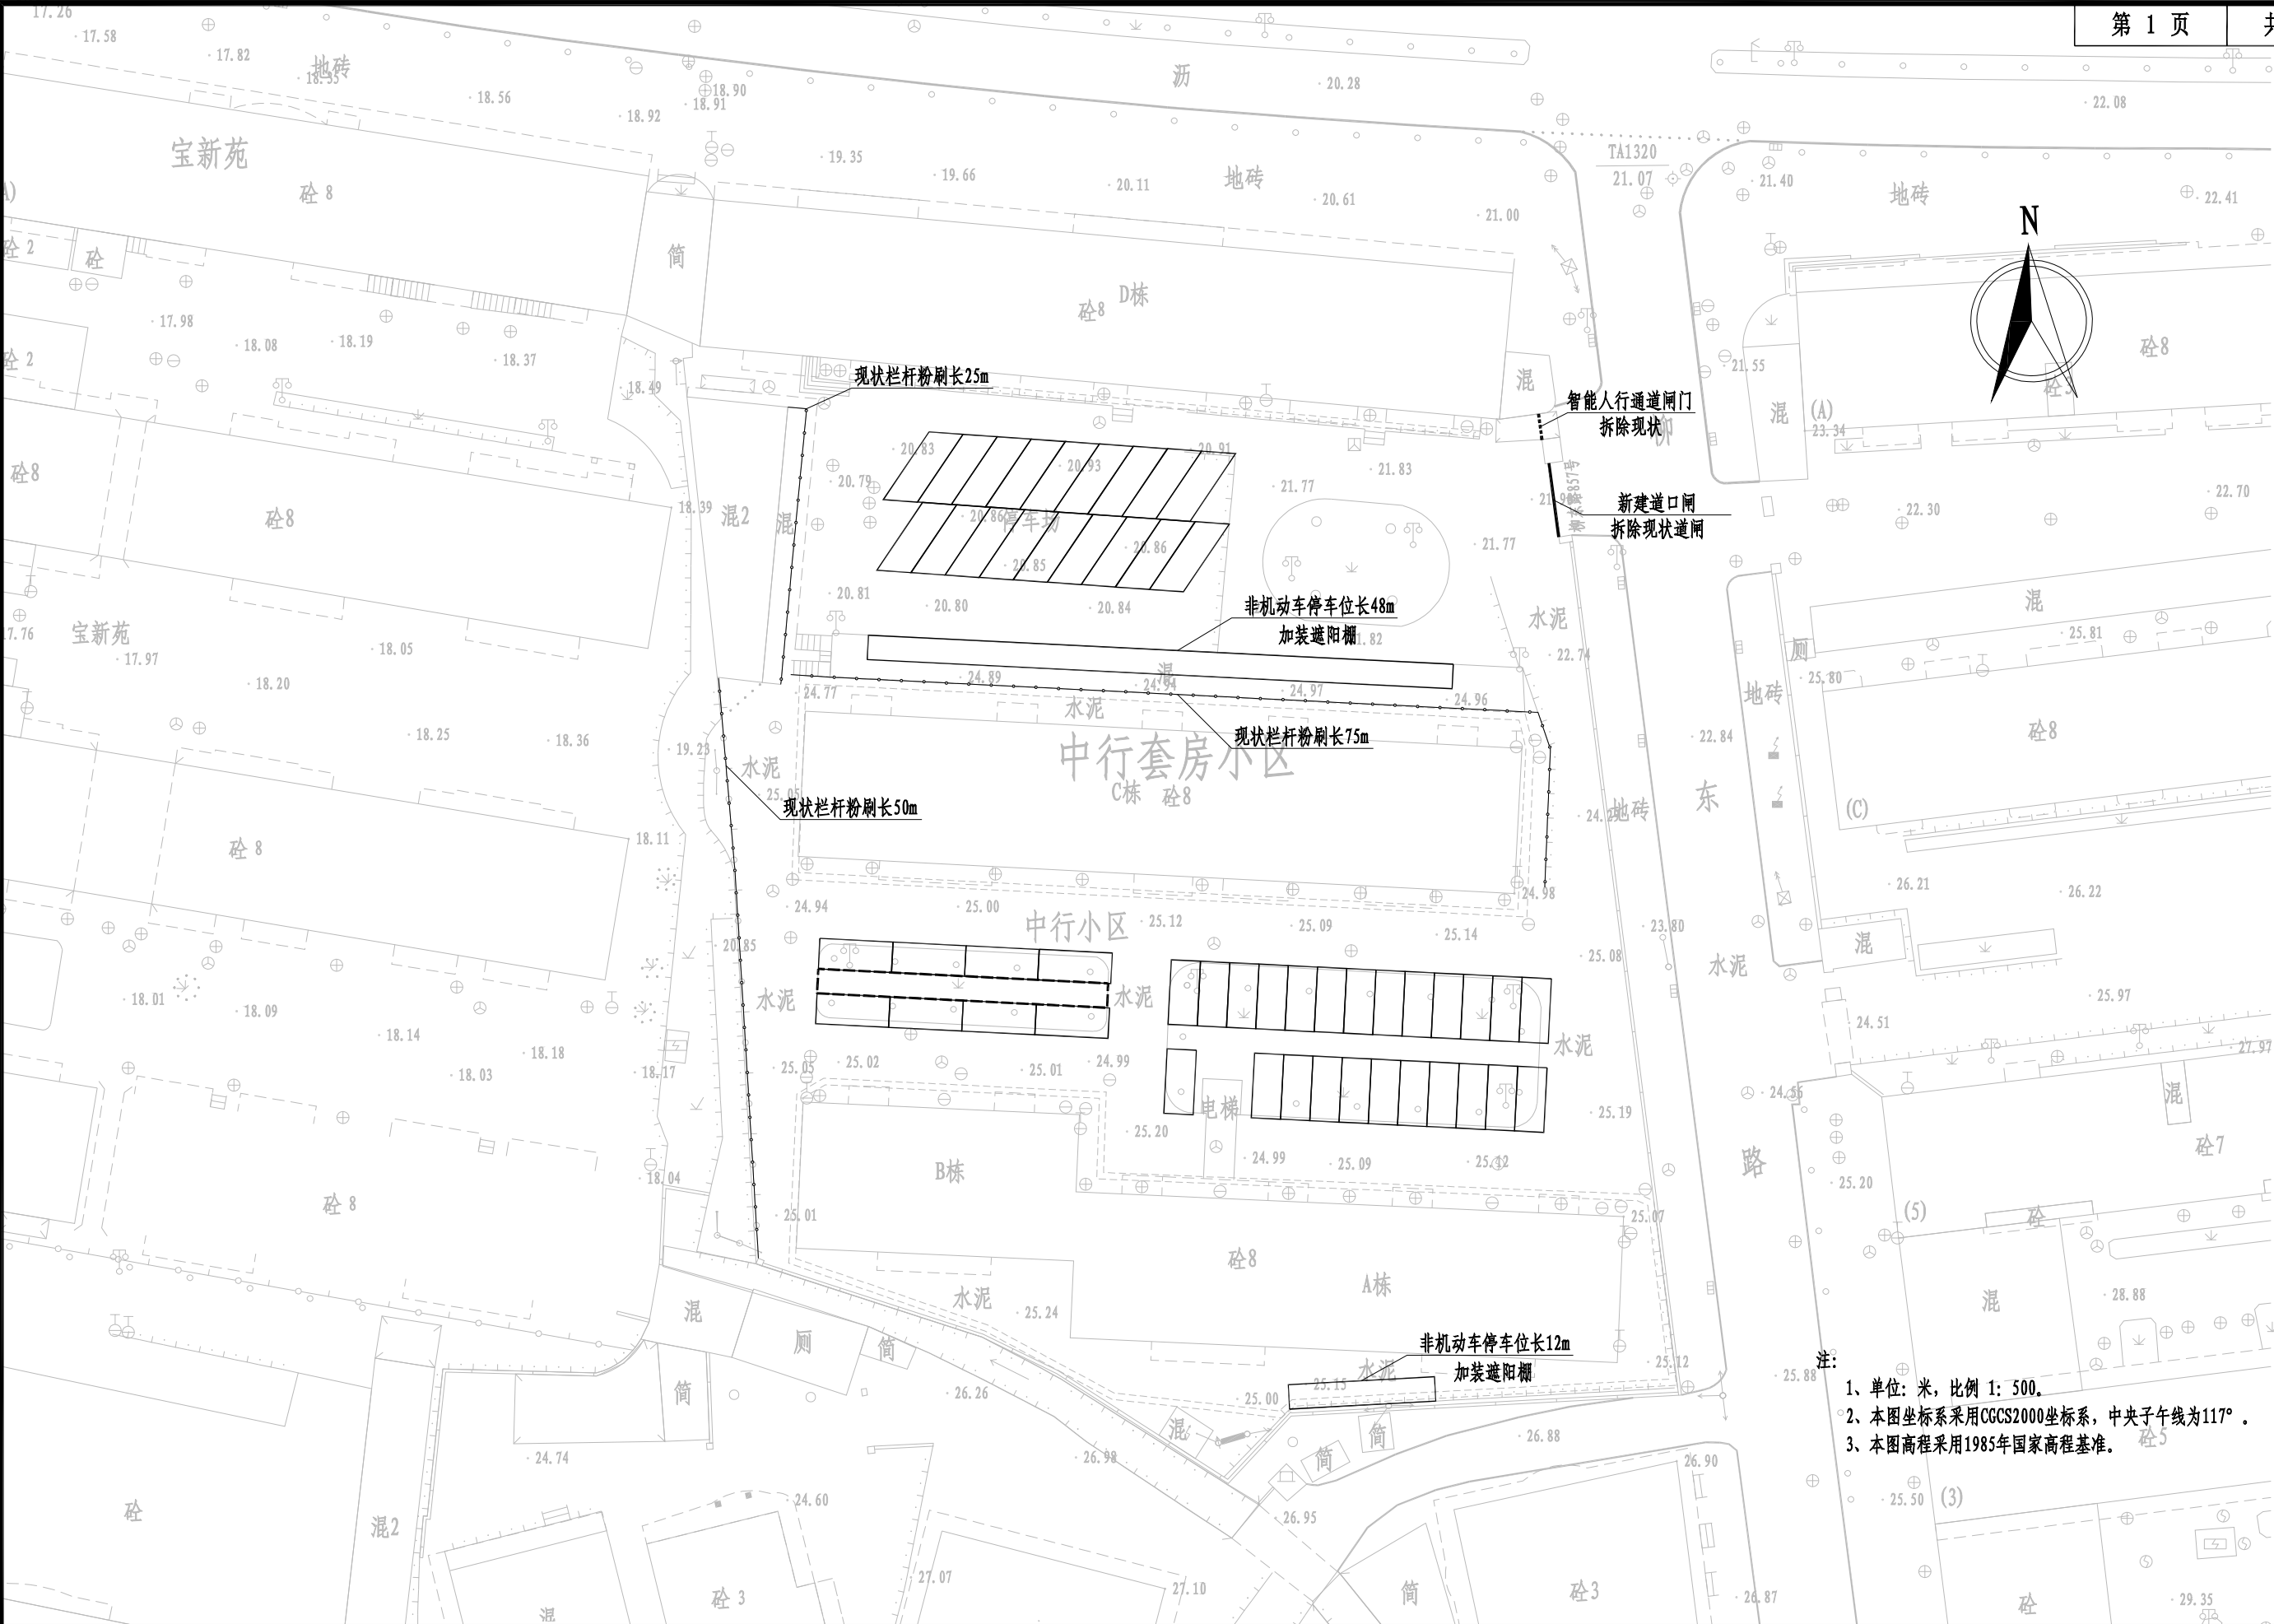

- 注:
1. 单位: 米, 比例 1: 500.
  2. 本图坐标系采用CGCS2000坐标系, 中央子午线为117°.
  3. 本图高程采用1985年国家高程基准.

 <div>正道设计有限公司 市政行业(排水工程、道路工程)专业甲级 A151026363</div>	项目名称 PROJECT TITLE 南安市2025年度市区老旧小区改造配套基础设施建设工程	建设单位 CLIENT 南安市住房建设有限责任公司	项目负责人 PROJECT DIRECTOR 龙家富林焜宏	专业负责人 DISCIPLINE RESPONSIBLE BY 张红刚	图 纸 名 称 DRAWING TITLE 停车位平面布置图		工程编号 PROJECT NO. SCZD	图 号 DRAWING NO. SS-02
			审 定 AUTHORIZED BY 龙家富	校 对 CHECKED BY 吕越林	版 本 VERSION 第 1 版		专 业 SPECIALTY 道路工程	设计阶段 DESIGN STAGE 施工图
			审 核 EXAMINED BY 张红刚	设计/制图 DESIGNED/DRAWING BY 张信瑞			日 期 DATE 2025.05	

中行套房小区工程量				
序号	项目	单位	数量	备注
1	破除路缘石	米	139	
2	破除现状砼路面	平方米	457.46	
3	破除现状绿化带	平方米	525.81	
4	拆除现状乔木	棵	30	直径50cm
5	新建C30水泥砼面层	平方米	950.14	
6	新建填隙碎石	平方米	950.14	
7	新建绿化	平方米	108.57	
8	新建路缘石	米	117	
9	现状栏杆粉刷	米	150	
10	交通标线	平方米	97.6	线宽10cm
11	交通标线	平方米	58.56	除旧
12	新建道口闸	套	1	拆除现状，接线暂按10m
13	智能人行通道闸门	套	1	拆除现状