



主要材料表						
编号	标准或图号	名称	规格	单位	数量	备注
1		现状雨水管道清淤	DN400	米	38	清淤量按满管50%计
2		现状雨水管道清淤	DN300	米	43	清淤量按满管50%计
3		更换C25钢筋砼盖板		米	126	按盖板总长30%计，详见“边沟大样图”
4		沟底铺砖	光滑瓷砖60cm×30cm×0.6cm	米	378	
5		水沟清淤	BXH=0.5X0.3	米	378	清淤量按满沟50%计

注：1、本材料表仅供参考。

正道设计有限公司			项目名称		项目负责		图 纸 名 称		工程编号		图 号	
市政行业(排水工程、道路工程)专业甲级			PROJECT TITLE		AUTHORIZED BY		DESIGNING TITLE		PROJECT NO.		DRAWING NO.	
A151026363			建设单位		审 定		校 对		专 业		设计阶段	
			CLIENT		审 核		设计/制图		版 本		日 期	
南京市住房和城乡建设局			杨宇彪		熊皓南		吴越林		排水工程		第 1 版	
南京市住房和城乡建设局			曹娜娜		曹娜娜		曹娜娜		PS-01		2025.05	
正道设计有限公司			南京市2025年度市区老旧小区改造配套设施建设工程		龙家富林煜宏		杨宇彪		SCZD		施工图	
市政行业(排水工程、道路工程)专业甲级			南京市住房和城乡建设局		熊皓南		吴越林		排水工程		第 1 版	
A151026363			南京市住房和城乡建设局		曹娜娜		曹娜娜		PS-01		2025.05	

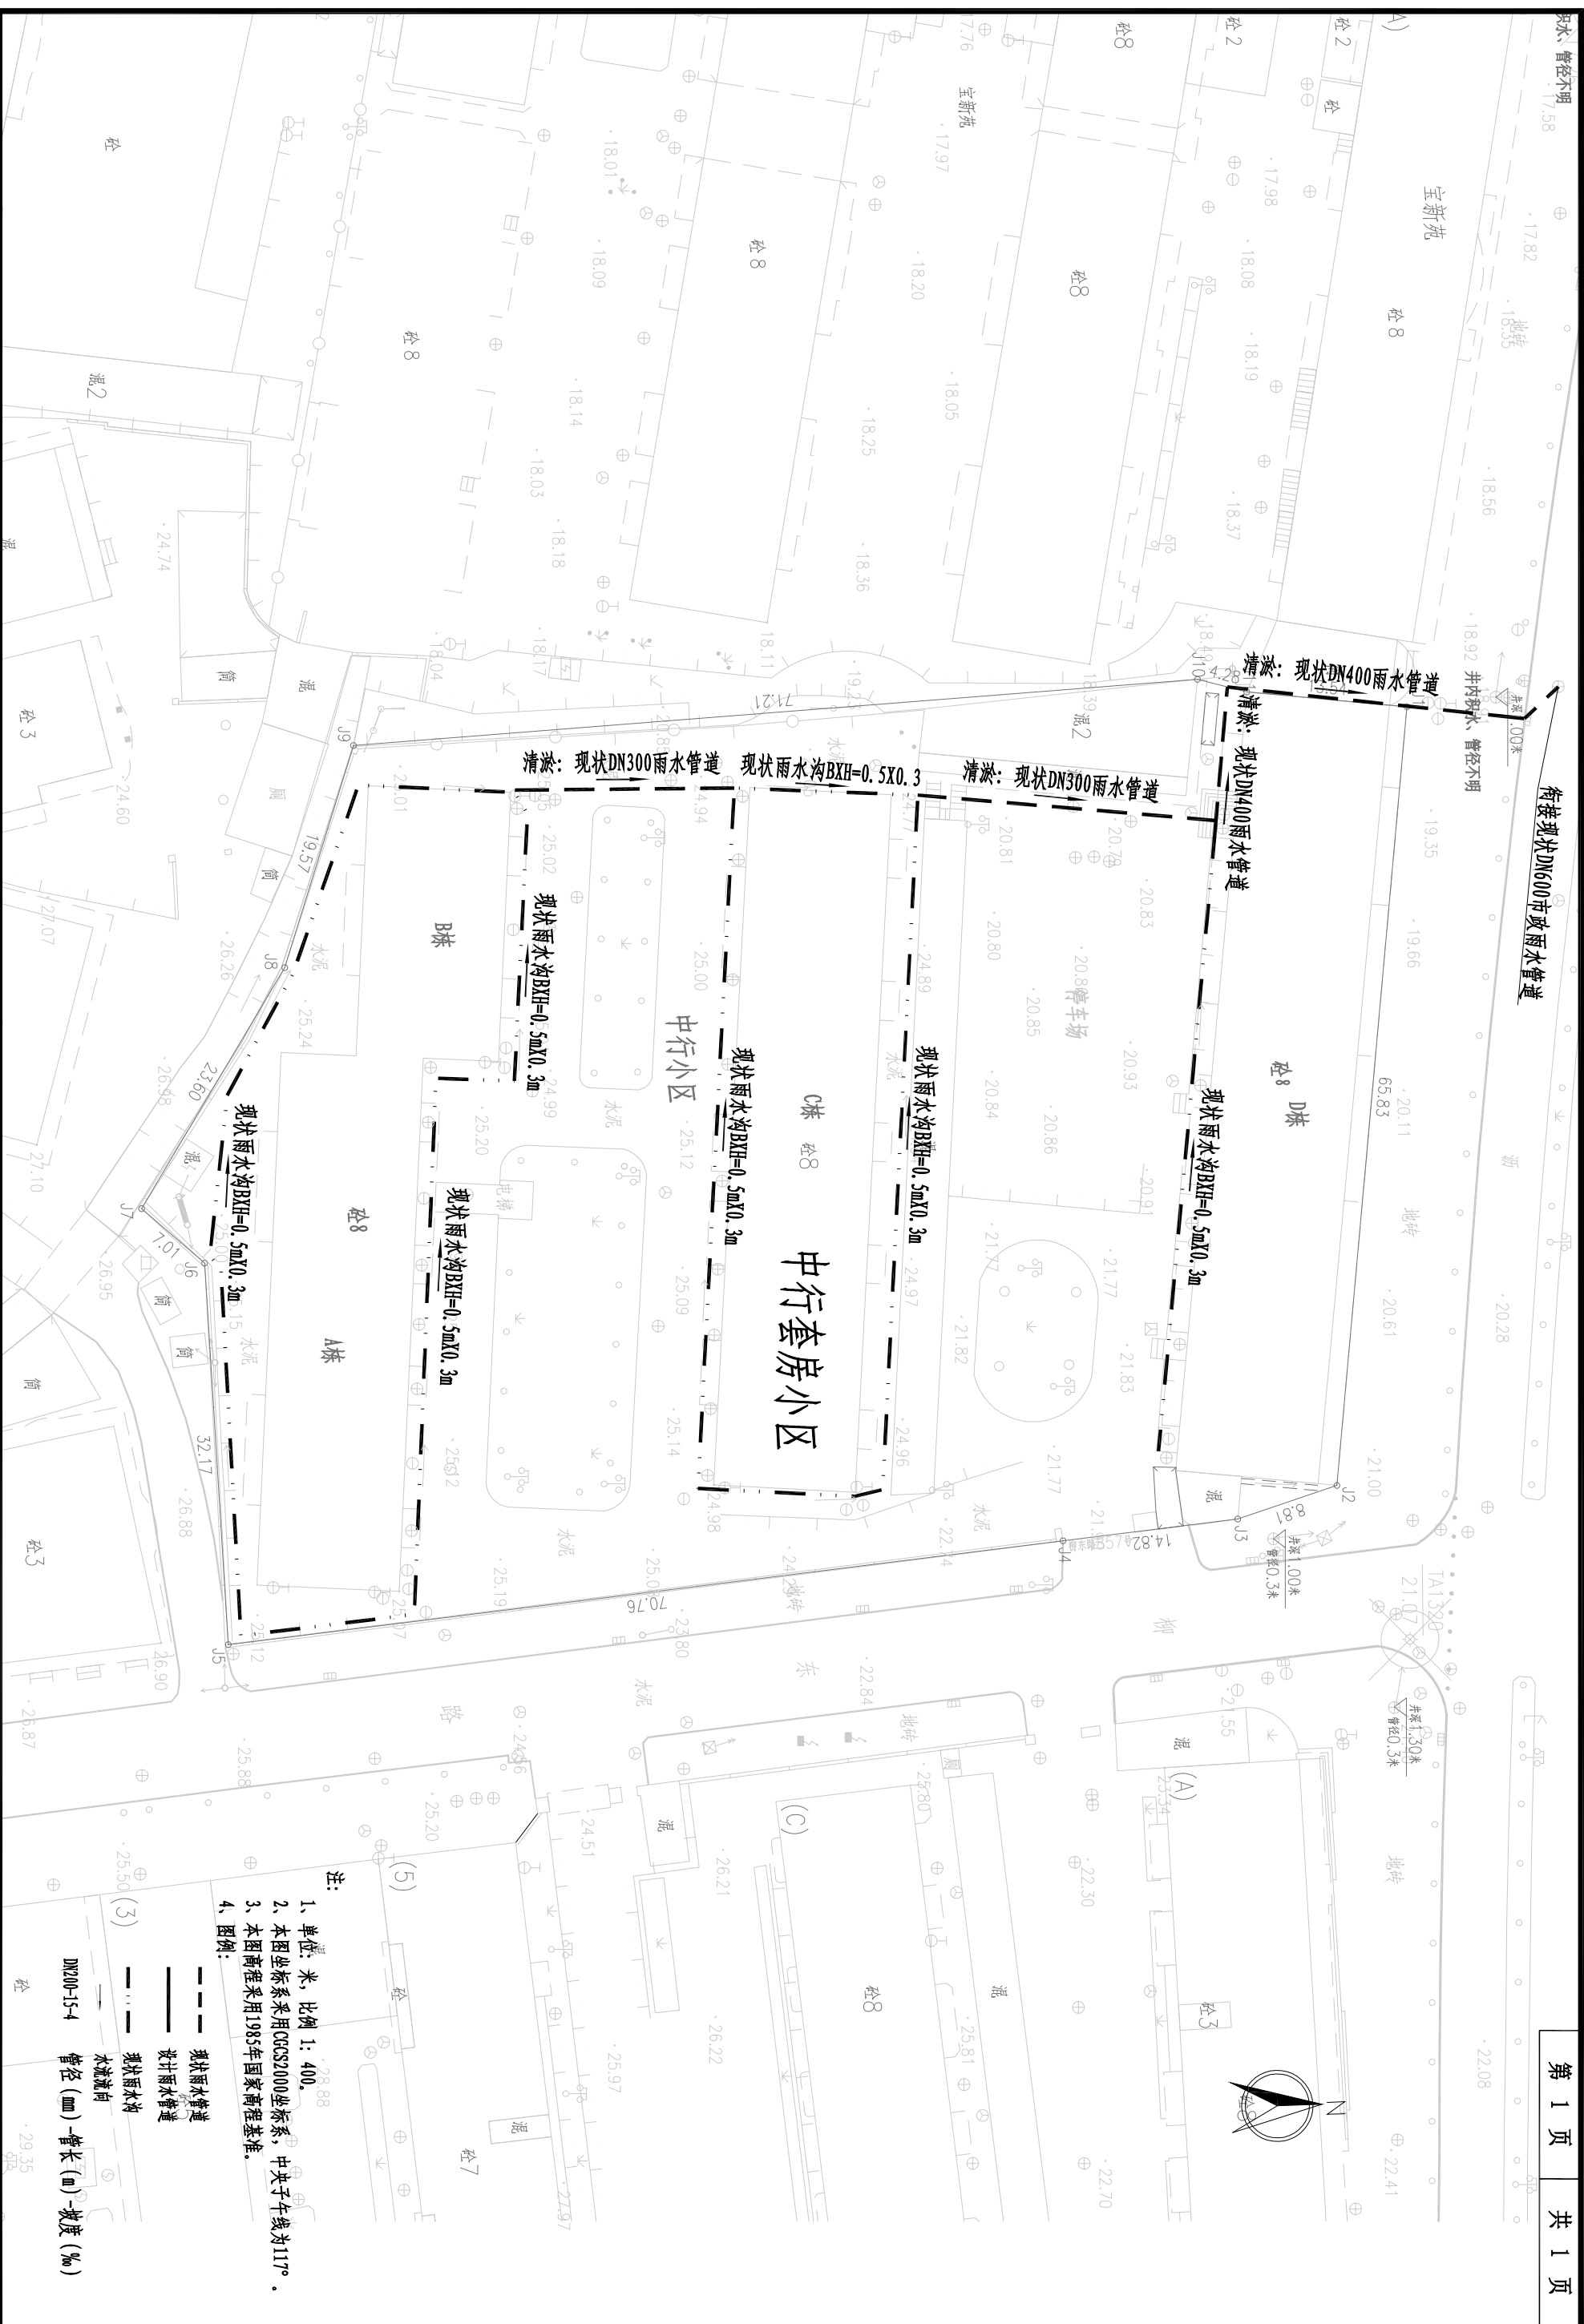



 <div><div>正道设计有限公司</div><div>市政行业(排水工程、道路工程)专业甲级</div><div>A151026363</div></div>	项目名称 PROJECT TITLE	南宁市2025年度市区老旧小区改造配套基础设施建设工程			
	建设单位 CLIENT	南宁市住房建设责任有限公司			
	项目负责人 PROJECT DIRECTOR	龙家富林煜宏	专业负责人 SPECIALIST IN CHARGE	杨宇彪	杨宇彪
	审定 AUTHORIZING	熊皓南	校对 CHECKED BY	吴越林	吴越林
	审核 EXAMINED BY	杨宇彪	设计/制图 DESIGNED/DRAWING BY	曹娜娜	曹娜娜
	图 纸 名 称 DRAWING TITLE	中行套房小区雨水改造平面图			
工程编号 PROJECT NO.	SCZD	图 号 DRAWING NO.	PS-02		
专 业 SPECIALITY	排水工程	设计阶段 DESIGN STAGE	施工图		
版 本 VERSION	第 1 版	日 期 DATE	2025. 05		


主要材料表						
编号	标准或图号	名称	规格	单位	数量	备注
1		HDPE缠绕结构壁管（B型）	DN300	米	92	
2		upvc管	DN200	米	67	
3	08SS523-1	塑料检查井	φ700	座	8	成套，含有防护井盖及井座
4	08SS523-2	沉泥井	φ700	座	3	成套，含有防护井盖及井座
5		UPVC管	De110	米	63	合流管污水接出管每根按3m计，共21根
6		雨污分流井		座	21	具体详见“雨污分流井大样图”
8		现状污水管道清淤	DN200	米	56	清淤量按满管50%计
9		化粪池清淤		座	3	清淤量按每座化粪池15m³计
10		UPVC管	De160	米	18	接户管每根按3m计，共6根
11		破除恢复混凝土路面		m²	92	破除路面宽度按1m计，长度92m
12		破除恢复混凝土路面		m²	65	破除路面宽度按0.8m计，长度81m（管径DN110）
13		破除恢复现状雨水沟	BXH=0.5mX0.3m	m²	9	破除路面宽度按0.8m计，长度11m（管径De110）
14		水马围挡	1500X800	米	92	周转使用，具体工程量以实际发生为准
15		管线保护		处	6	

注：1、本材料表仅供参考。

正道设计有限公司			项目名称		项目负责		图 纸 名 称		工程编号		图 号	
市政行业(排水工程、道路工程)专业甲级			PROJECT TITLE		PROJECT DIRECTION		DRAWING TITLE		PROJECT NO.		DRAWING NO.	
A151026363			建设单位		审定		设计/制图		专 业		设计阶段	
			CLIENT		审核		DESIGNED/DRAWING BY		版本		日期	
南京市住房和城乡建设局			熊皓南		杨宇彪		曹娜娜		排水工程		2025.05	
A151026363			南京市住房和城乡建设局		杨宇彪		曹娜娜		第 1 版		PS-03	
A151026363			南京市住房和城乡建设局		杨宇彪		曹娜娜		第 1 版		PS-03	
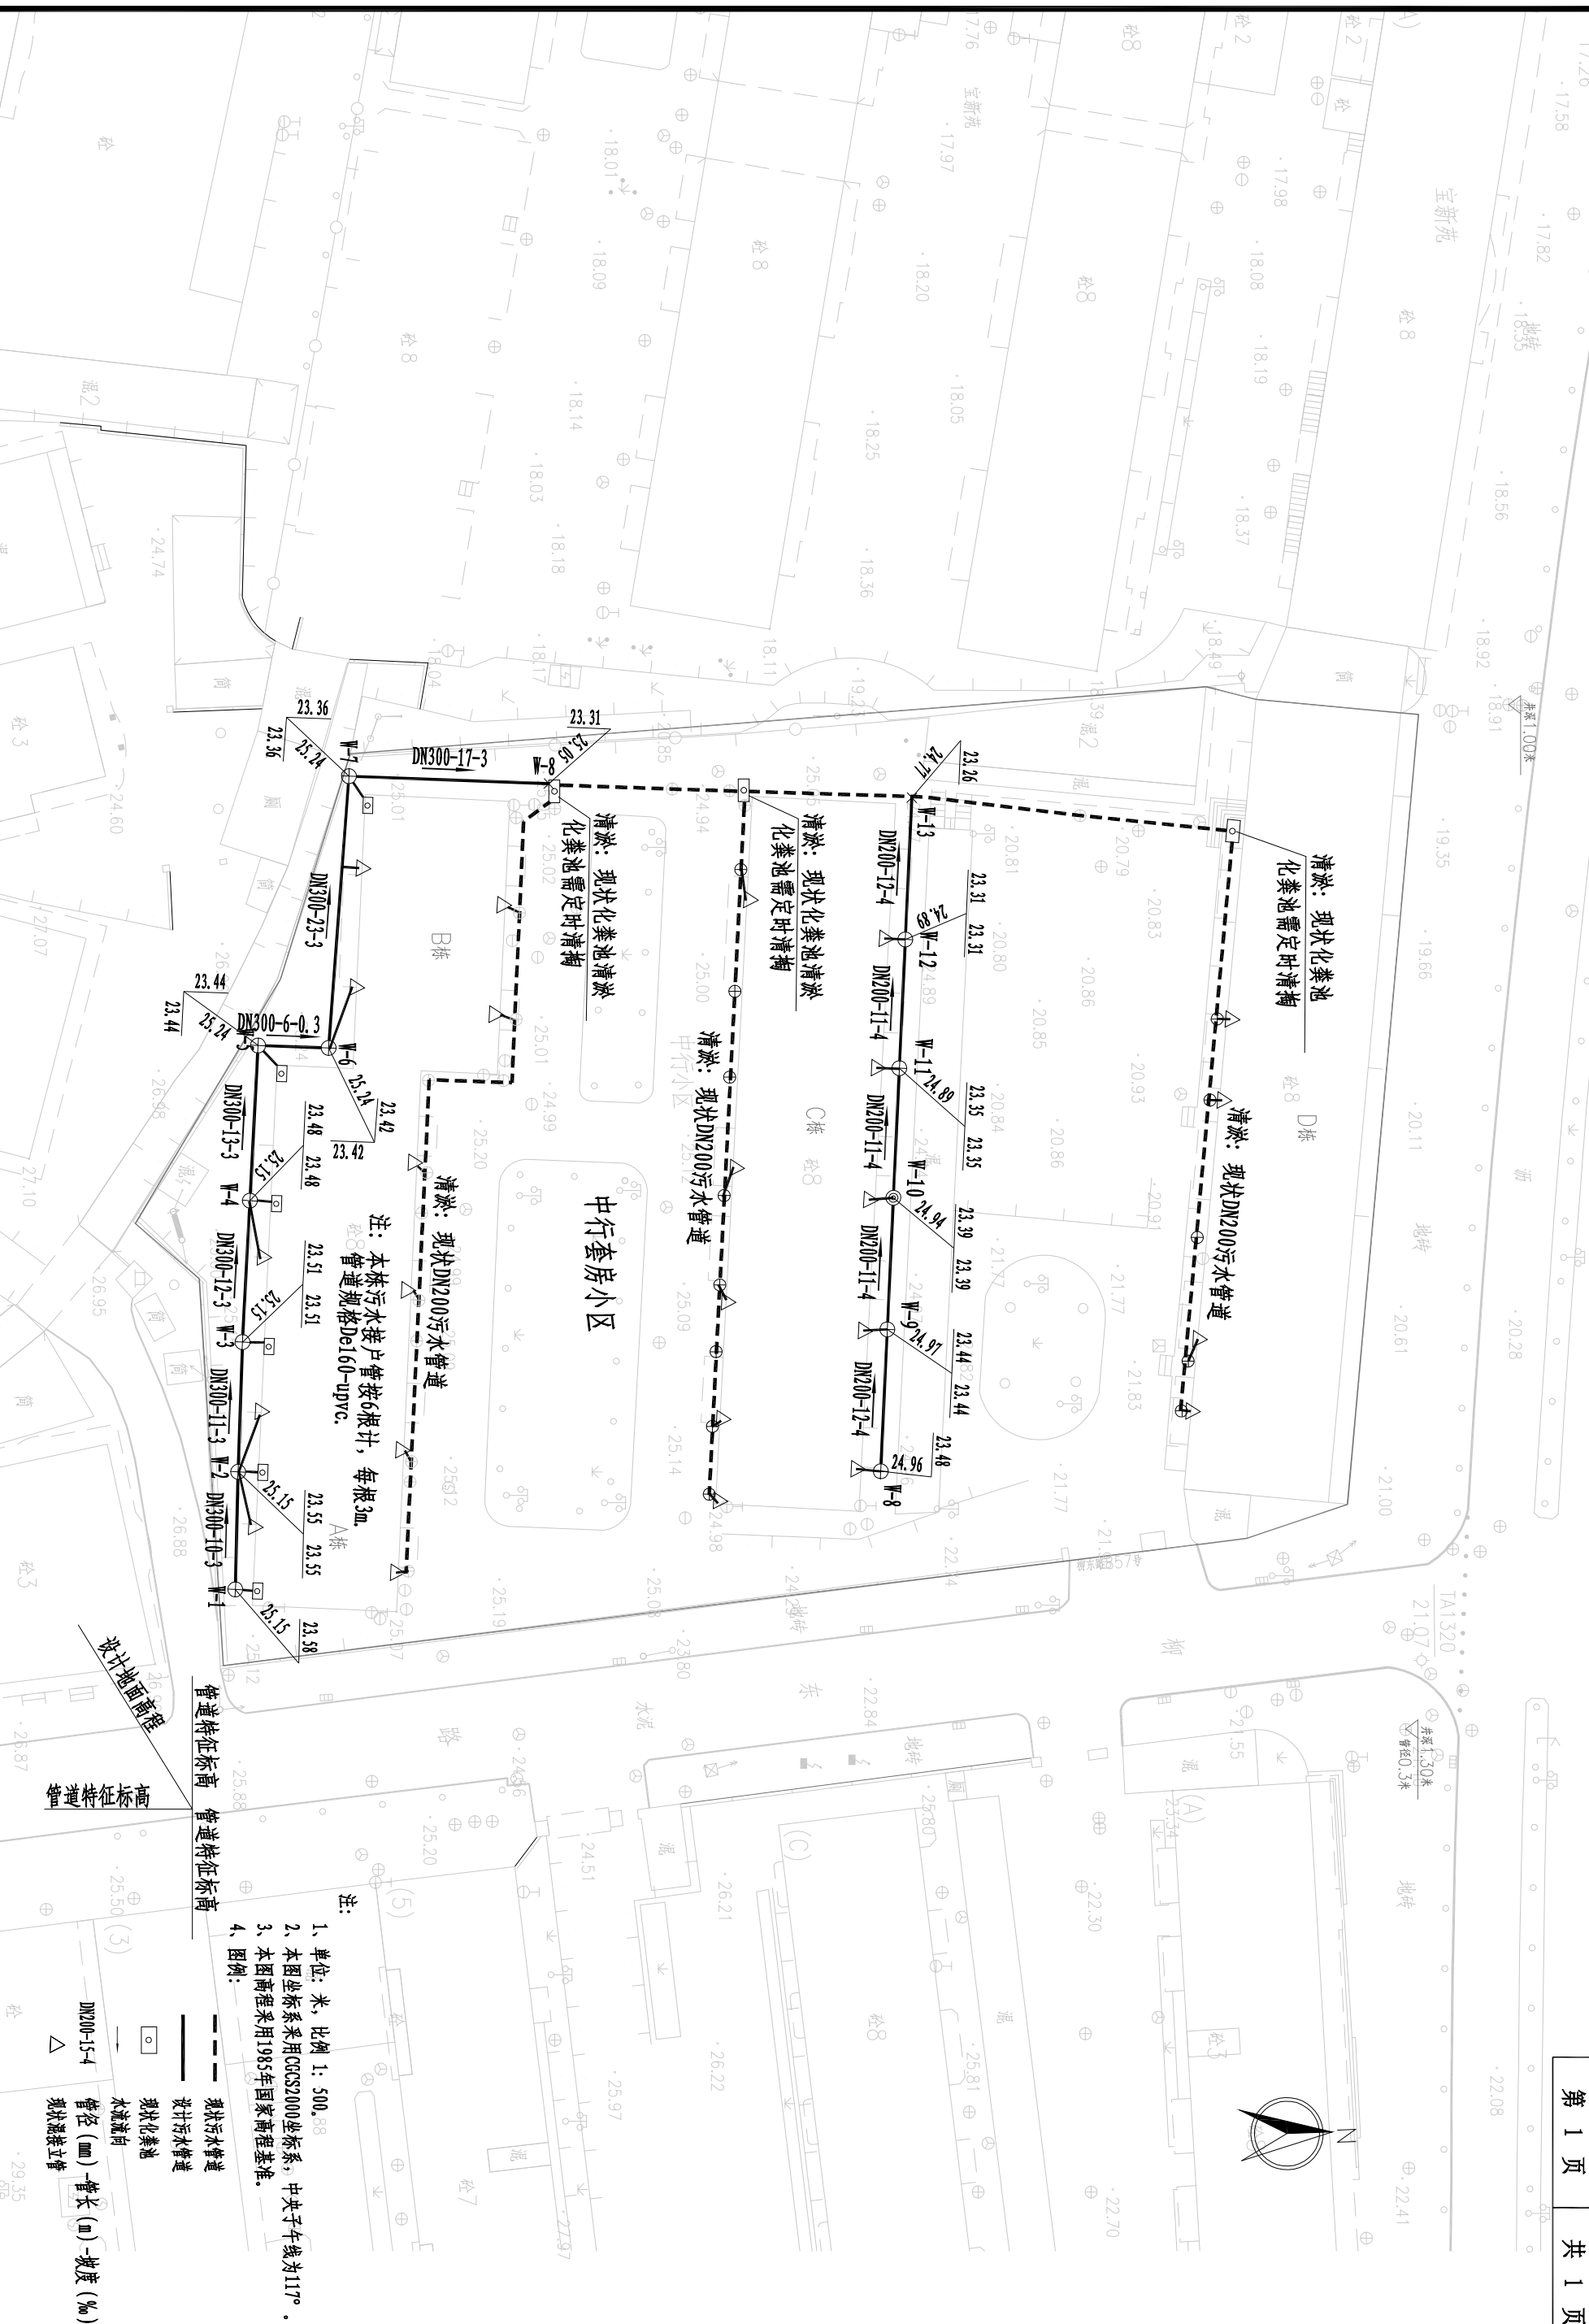

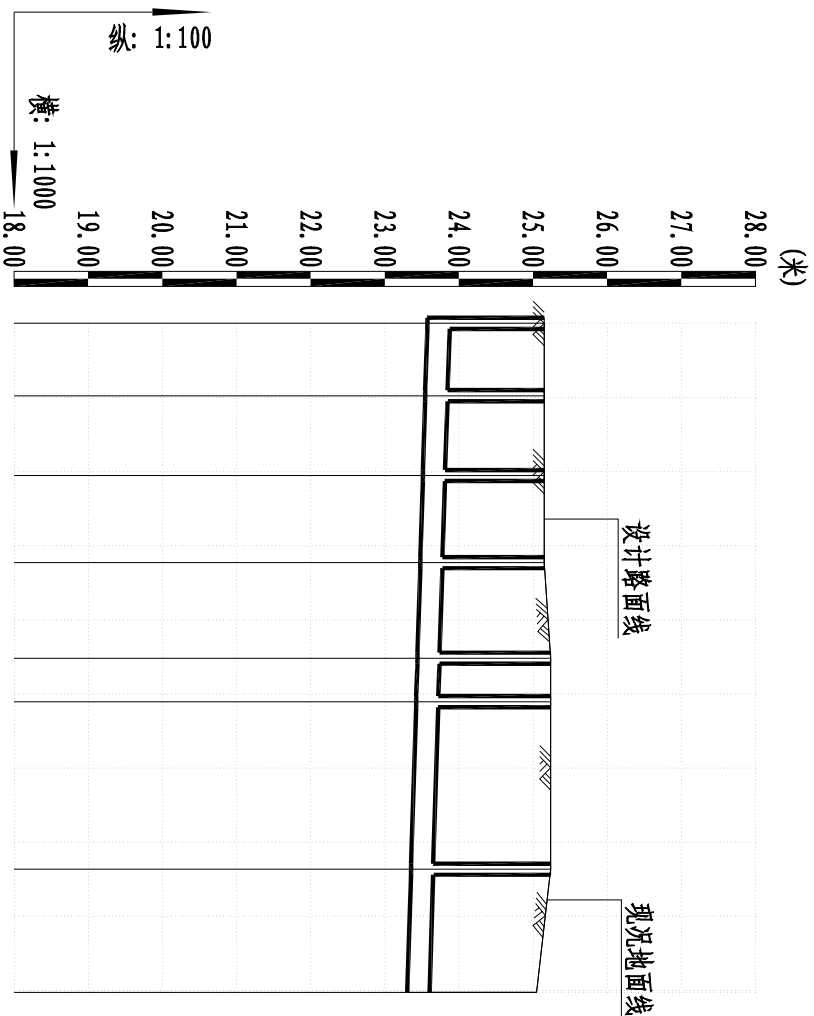[illegible]

 <div>正道设计有限公司 市政行业(排水工程、道路工程)专业甲级 A151026363</div>	项目名称 PROJECT TITLE		南安市2025年度市区老旧小区改造配套基础设施建设工程		图 纸 名 称 DRAWING TITLE	工程编号 PROJECT NO.		SCZD		图 号 DRAWING NO.	PS-05			
	建设单位 CLIENT		南安市住房建设责任有限公司			专 业 SPECIALITY		排水工程			设计阶段 DESIGN STAGE		施工图	
						审 定 AUTHORIZED BY		熊皓南			审 核 EXAMINED BY		杨宇彪	
						设计/制图 CHECKED BY		吴越林			曹卿娜			
						设计/制图 DESIGNED/DRAWING BY		曹卿娜			陈永祥		陈永祥	
中行套房小区污水管道纵断面设计图														