


本 册 目 录

序号	名 称	图 号	页 数	备 注
1	4. 金华信用社套房			
2	金华信用社套房路面改造平面图	SS-01	1	
3	停车位平面布置图	SS-02	1	
4	路面工程主要数量表	SS-03	1	
5				
6				
序号	名 称	图 号	页 数	备 注
32				
33				
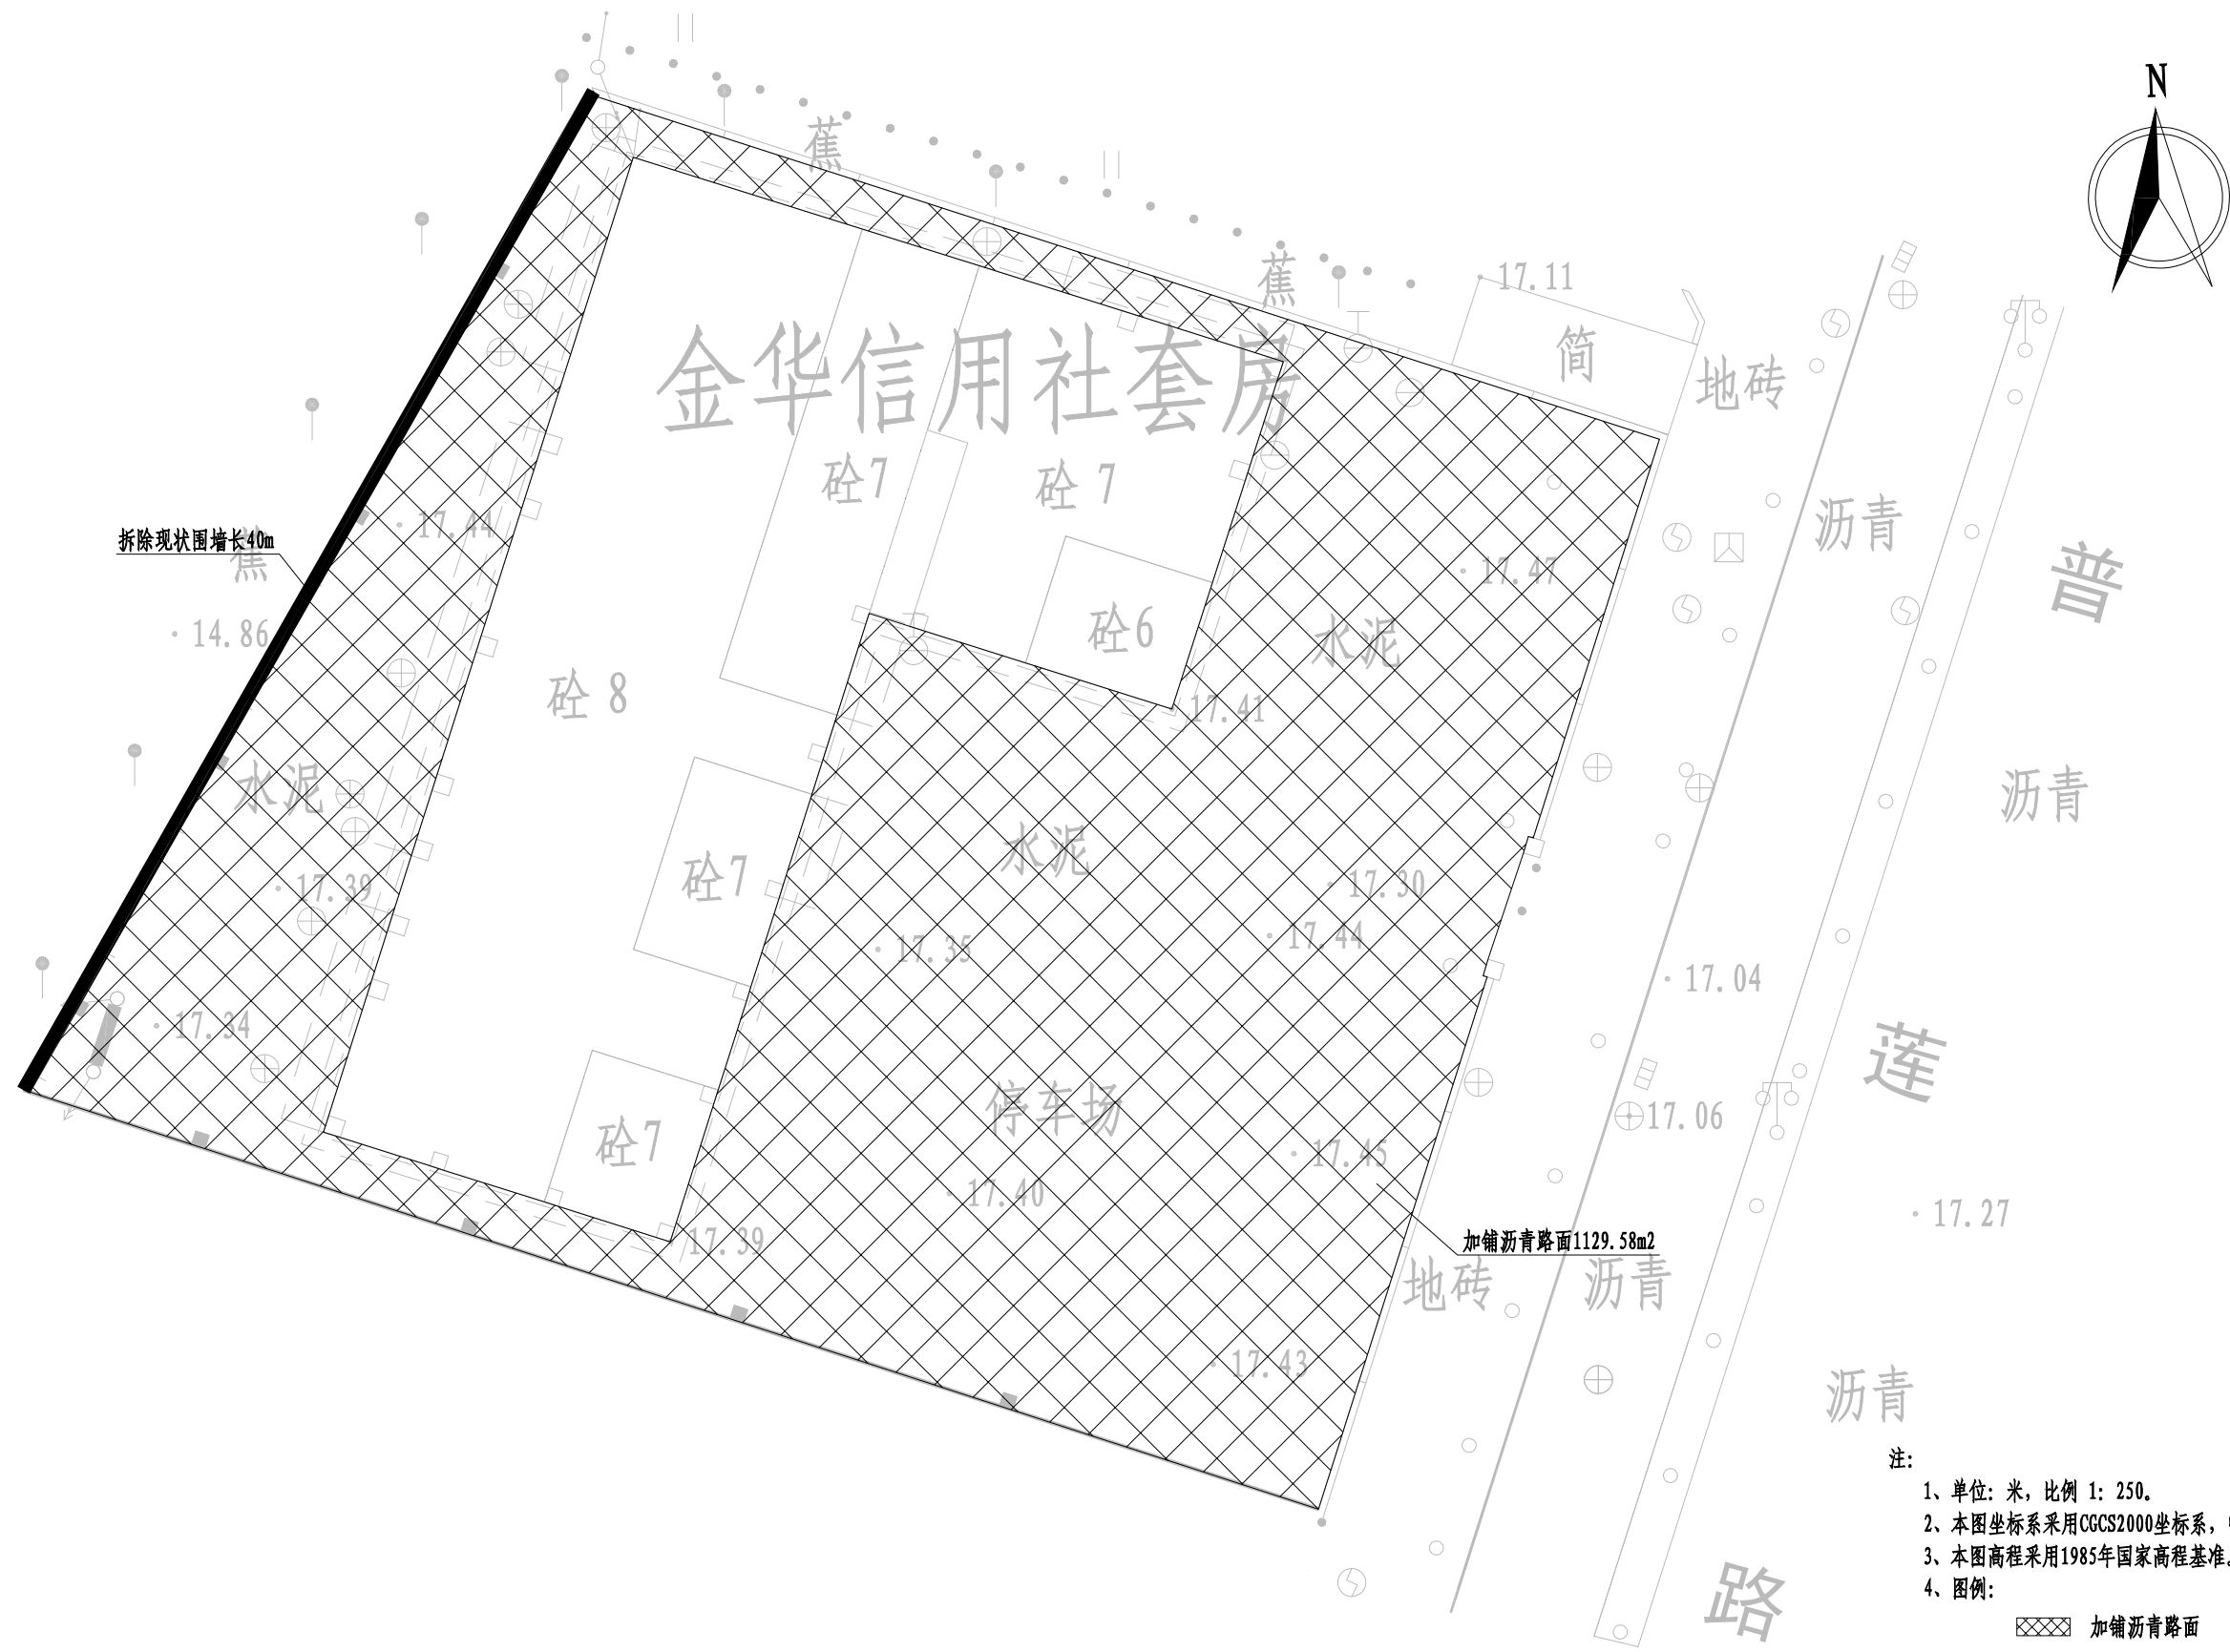


注:

1. 单位: 米, 比例 1: 250.
2. 本图坐标系采用CGCS2000坐标系, 中央子午线为117°.
3. 本图高程采用1985年国家高程基准.
4. 图例:


加铺沥青路面

 <div>正道设计有限公司 市政行业(排水工程、道路工程)专业甲级 A151026363</div>	项目名称	南安市2025年度市区老旧小区改造配套基础设施建设工程	项目负责人	龙家富林焜宏	专业负责人	张红刚	图纸名称	工程编号	SCZD	图号	SS-01
	建设单位	南安市住房建设有限责任公司	审定	龙家富	校对	吴越林	金华信用社套房路面改造平面图	专业	道路工程	设计阶段	施工图
			审核	张红刚	设计/制图	张信瑞		版本	第 1 版	日期	2025.05

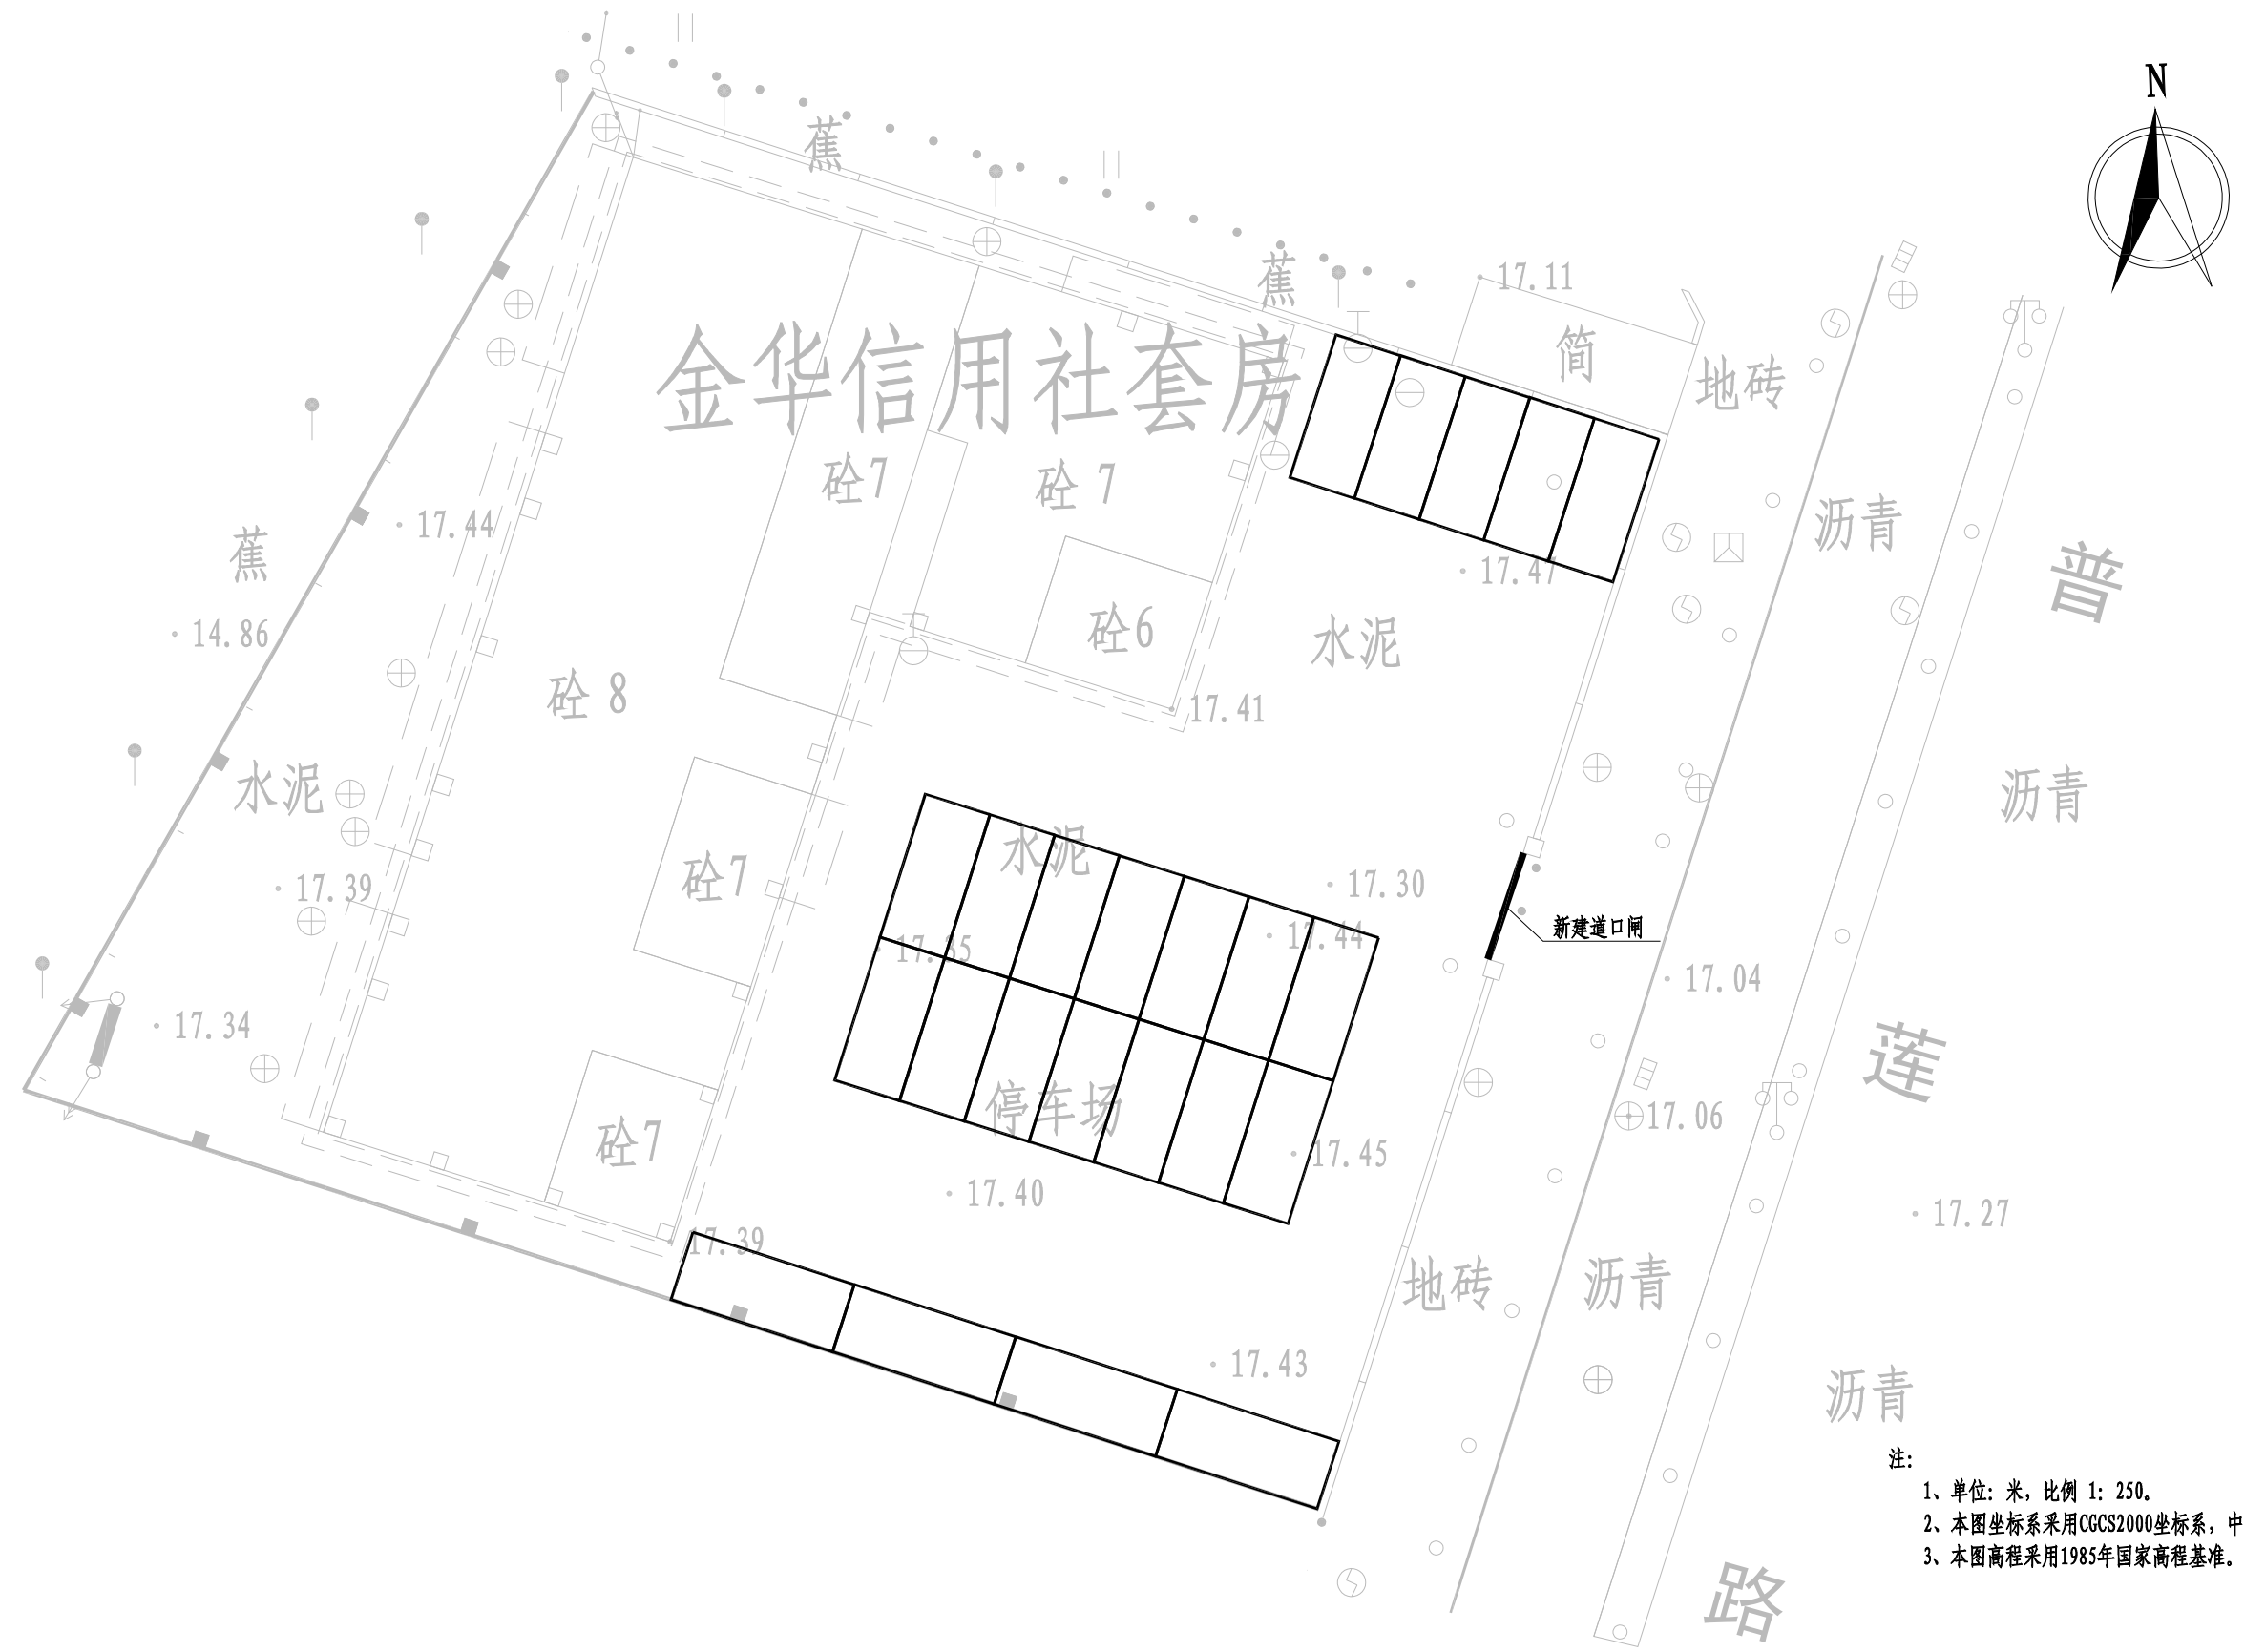

注:

1. 单位: 米, 比例 1: 250.
2. 本图坐标系采用CGCS2000坐标系, 中央子午线为117°.
3. 本图高程采用1985年国家高程基准.

 <div>正道设计有限公司 市政行业(排水工程、道路工程)专业甲级 A151026363</div>	项目名称	南安市2025年度市区老旧小区改造配套基础设施建设工程	项目负责人	龙家富林焜宏	专业负责人	张红刚	图 纸 名 称	工程编号	SCZD	图 号	SS-02
	建设单位	南安市住房建设有限责任公司	审 定	龙家富	校 对	吕越林	停车位平面布置图	专 业	道路工程	设计阶段	施工图
			审 核	张红刚	设计/制图	张信瑞		版 本	第 1 版	日 期	2025.05

金华信用社套房工程量				
序号	项目	单位	数量	备注
1	拆除现状围墙	米	40	墙高2.5m
2	现状水泥路面铣刨1cm	平方米	1129.58	
3	AC-13C细粒式SBS改性沥青	平方米	1129.58	
4	PC-3改性乳化沥青粘层0.4L/m2	平方米	1129.58	
5	抗裂贴	平方米	226	抗裂贴宽度为15cm
6	交通标线	平方米	36.1	线宽10cm
7	新建道口闸	套	1	接线暂按10m