


主要材料表						
编号	标准或图号	名称	规格	单位	数量	备注
1		现状雨水管道清淤	DN300	米	20	清淤量按满管50%计
2		更换C25钢筋砼盖板		米	37	按盖板总长30%计，详见“边沟大样图”
3		沟底铺砖	光滑密砖60cm×30cm×0.6cm	米	122	
4		水沟清淤	BXH=0.5X0.3	米	122	清淤量按满沟50%计

注：1、本材料表仅供参考。

<div></div> <div>正道设计有限公司</div> <div>市政行业(排水工程、道路工程)专业甲级</div> <div>A151026363</div>			项目名称		项目负责		图 纸 名 称		工程编号		图 号	
建设单 位			南安市2025年度市区老旧小区改造配套基础设施建设工程		PROJECT DIRECTOR		DRAWING TITLE		PROJECT NO.		DRAWING NO.	
			熊皓南		专业负责人		SCZD		排水工程			
			设计/制图		杨宇彪		第 1 版		设计阶段			
			曹娜娜		施 工 图							
南安市住房建设责任有限公司			杨宇彪		熊皓南		金华小区雨水改造主要材料表		版本		日期	
CLIENT			EXAMINED BY		熊皓南		熊皓南		2025.05		2025.05	

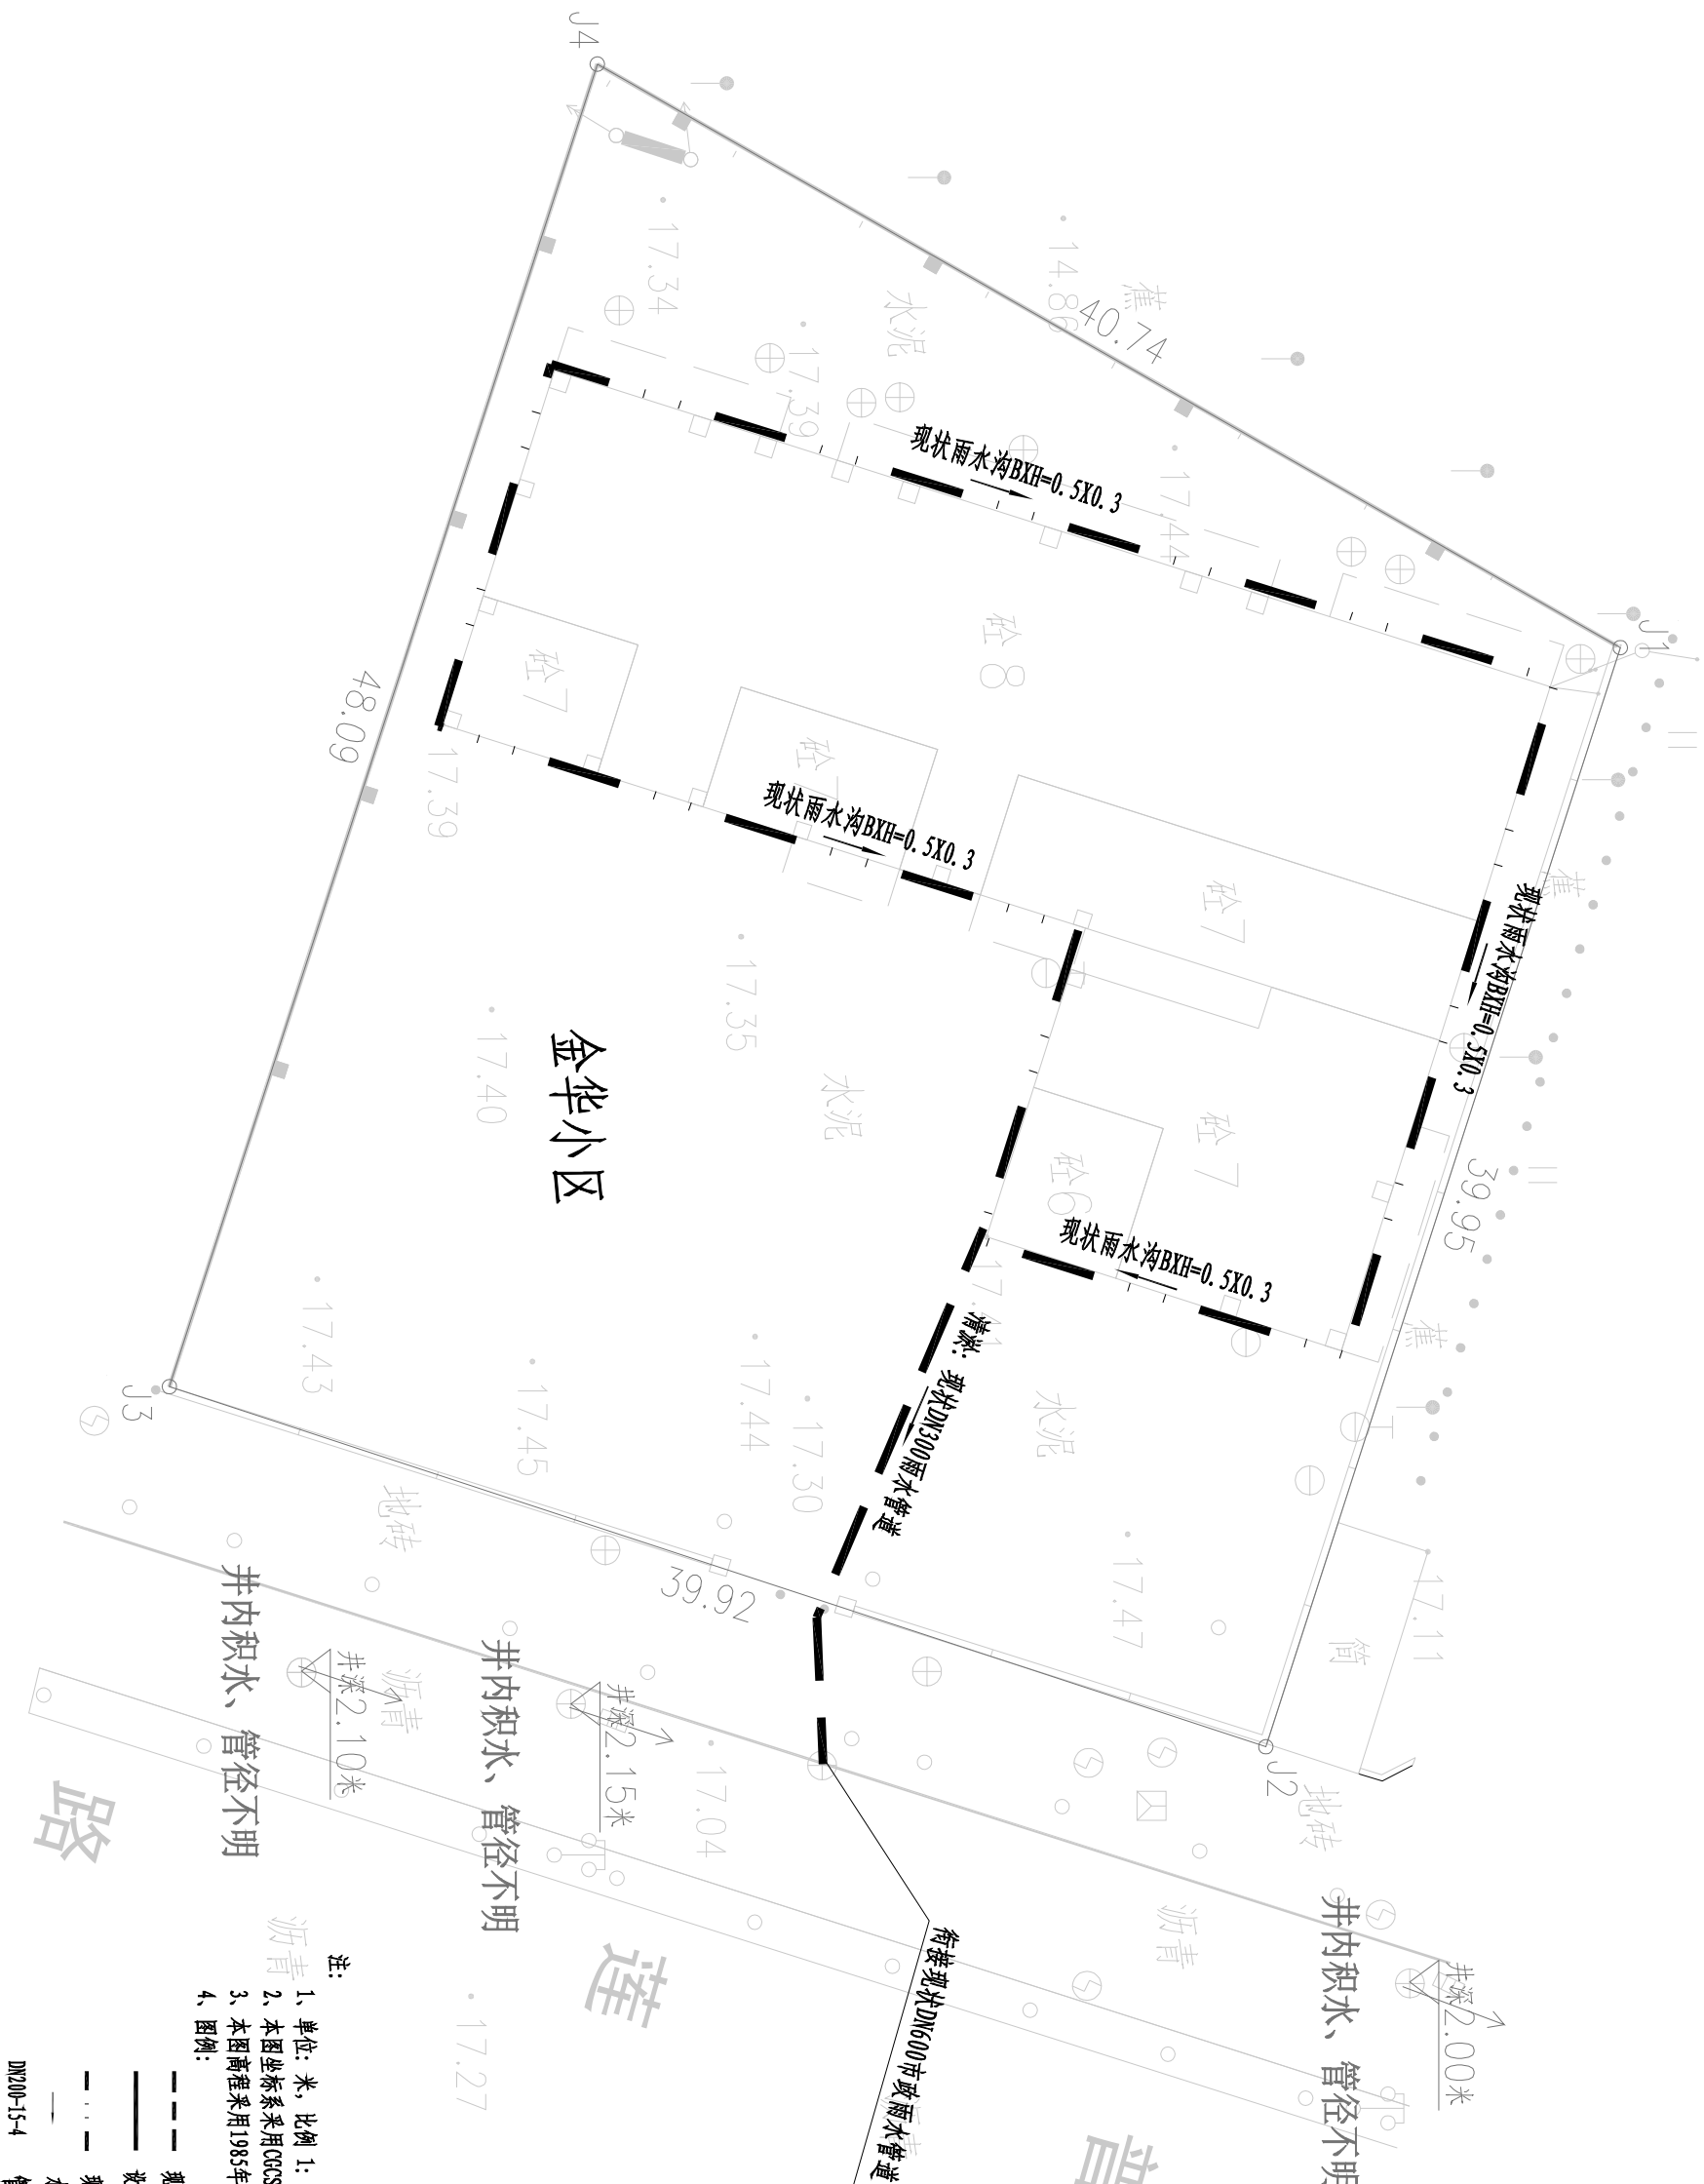


注:

1. 单位: 米, 比例 1: 250.
2. 本图坐标系采用CGCS2000坐标系, 中央子午线为117°.
3. 本图高程采用1985年国家高程基准.
4. 图例:

—— 现状雨水管道
—— 设计雨水管道
- - - 现状雨水沟
—— 水流方向

DN200-15-4 管径 (mm) -管长 (m) -坡度 (%)


 <div>正道设计有限公司 市政行业(排水工程、道路工程)专业甲级 A151026363</div>	项目名称 PROJECT TITLE	南京市2025年度市区老旧小区改造配套设施建设工程		项目负责人 PROJECT DIRECTOR	审定 AUTHORIZED BY	审核 EXAMINED BY	图纸名称 DRAWING TITLE	工程编号 PROJECT NO.	SCZD	图号 DRAWING NO.	PS-02
	建设单位 CLIENT	南京市住房保障责任有限公司		专业负责人 DESIGN RESPONSIBLE BY	熊皓南	杨宇彪	金华小区污水改造平面图	专业 SPECIALTY	排水工程	设计阶段 DESIGN STAGE	施工图

主要材料表						
编号	标准或图号	名称	规格	单位	数量	备注
1		HDPE缠绕结构壁管 (B型)	DN300	米	62	
2	20S515-30	污水检查井	φ1000	座	2	混凝土
3	08SS523-1	塑料检查井	φ700	座	6	成套，含有防护井盖及井座
4		现状污水管道清淤	DN200	米	38	清淤量按满管50%计
5		UPVC管	De160	米	21	接户管每根按3m计，共7根
6		UPVC管	De110	米	18	接户管每根按3m计，共6根
7		雨污分流井		座	2	具体详见“雨污分流井大样图”
8		破除恢复混凝土路面		m²	52	破除路面宽度按1m计，长度52m
9		破除恢复地砖路面		m²	10	破除路面宽度按1m计，长度110m
10		破除恢复混凝土路面		m²	32	破除路面宽度按0.8m计，长度36m (管径DN160-110)
11		破除恢复现状雨水沟	BXH=0.5mX0.3m	m²	2	破除路面宽度按0.8m计，长度3m (管径DN110)
12		水马围挡	1500X800	米	62	周转使用，具体工程量以实际发生为准
13		管线保护		处	4	


注：1、本材料表仅供参考。


正道设计有限公司				项目名称		项目负责		图 纸 名 称		工程编号		图 号	
市政行业 (排水工程、道路工程) 专业甲级				PROJECT TITLE		PROJECT DIRECTOR		DRAWING TITLE		PROJECT NO.		DRAWING NO.	
A151026363				建设单位		审 定		设计/制图		专 业		设计阶段	
				CLIENT		审 核		DESIGNED/DRAWING BY		版本		日 期	
南京市住房和城乡建设责任有限公司				熊皓南		杨宇彪		曹娜娜		排水工程		第 1 版	
				杨宇彪		吴越林		PS-03		第 1 版		2025.05	
南京市住房和城乡建设责任有限公司				杨宇彪		曹娜娜		PS-03		第 1 版		2025.05	
南京市住房和城乡建设责任有限公司				杨宇彪		曹娜娜		PS-03		第 1 版		2025.05	



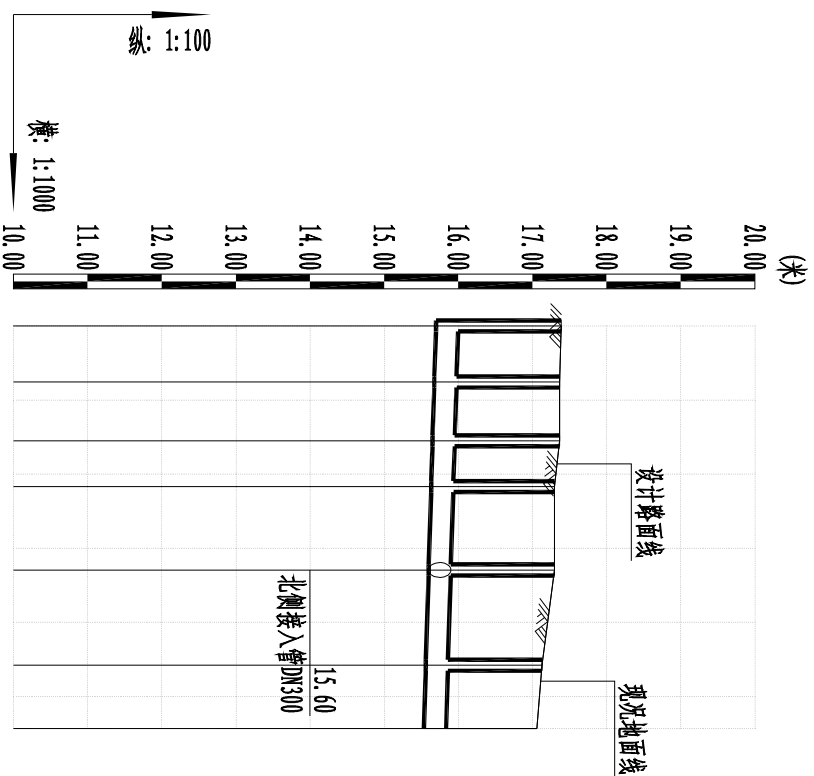


井编号	管径及坡度	平面距离(m)	管道埋深	设计管内底标高(m)	设计路面标高(m)	自然地面标高(m)
W-1 W-2 W-3 W-4 W-5 W-6 W-9		8	1.69	15.70	17.39	17.39
		8	1.69	15.68	17.37	17.37
		6	1.72	15.65	17.37	17.37
		11	1.66	15.64	17.30	17.30
		13	1.70	15.60	17.30	17.30
		9	1.57	15.56	17.13	17.13
			1.52	15.54	17.06	17.06

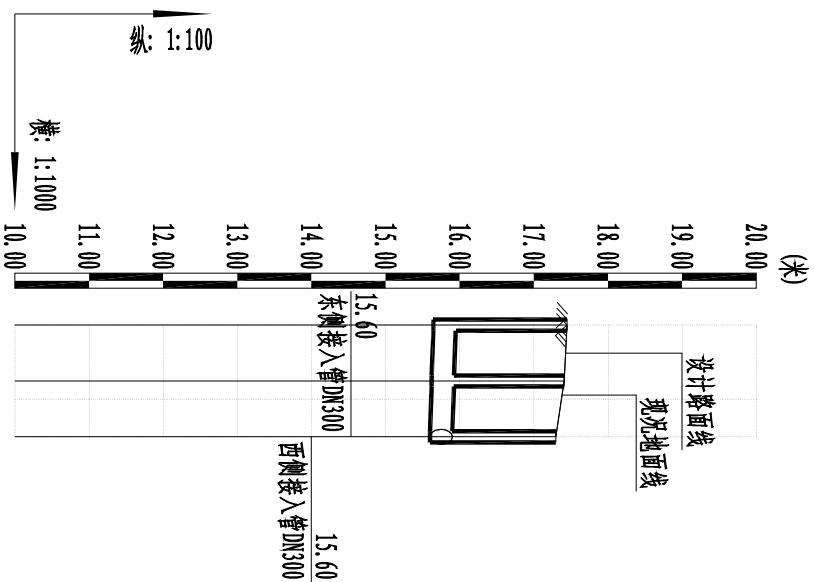

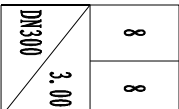井编号	管径及坡度	平面距离 (m)	管道埋深	设计管内底标高 (m)	设计路面标高 (m)	自然地面标高 (m)
W-8		8	1.80	15.65	17.45	17.45
		8	1.79	15.62	17.41	17.41
			1.70	15.60	17.30	17.30

<div></div> <div>正道设计有限公司</div> <div>市政行业(排水工程、道路工程) 专业甲级</div> <div>A151026363</div>	项目名称	南安市2025年度市区老旧小区改造配套基础设施建设工程					项目负责人	龙家富林煜宏		专业负责人	杨宇彪		图 纸 名 称								
	PROJECT TITLE						AUTHORIZED BY	熊皓南		DESIGNED BY	吴越林		DRAWING NO.	SCZD							
	建设单位	南安市住房建设责任有限公司					审核	杨宇彪		CHECKED BY	曹娜娜		SPECIALTY	排水工程							
	CLIENT						EXAMINED BY			DESIGNED/DRAWING BY	曹娜娜		DESIGN STAGE	第 1 版							
														图 号	PS-05		图 纸 阶 段	施工图		日 期	2025. 05
													工程编号	SCZD		专 业	排水工程		版 本	第 1 版	
													PROJECT NO.			专 业 特 性			VERSION		
													SCZD			排水工程			第 1 版		
													PS-05			施工图			2025. 05		
													SCZD			排水工程			第 1 版		
													PS-05			施工图			2025. 05		
