
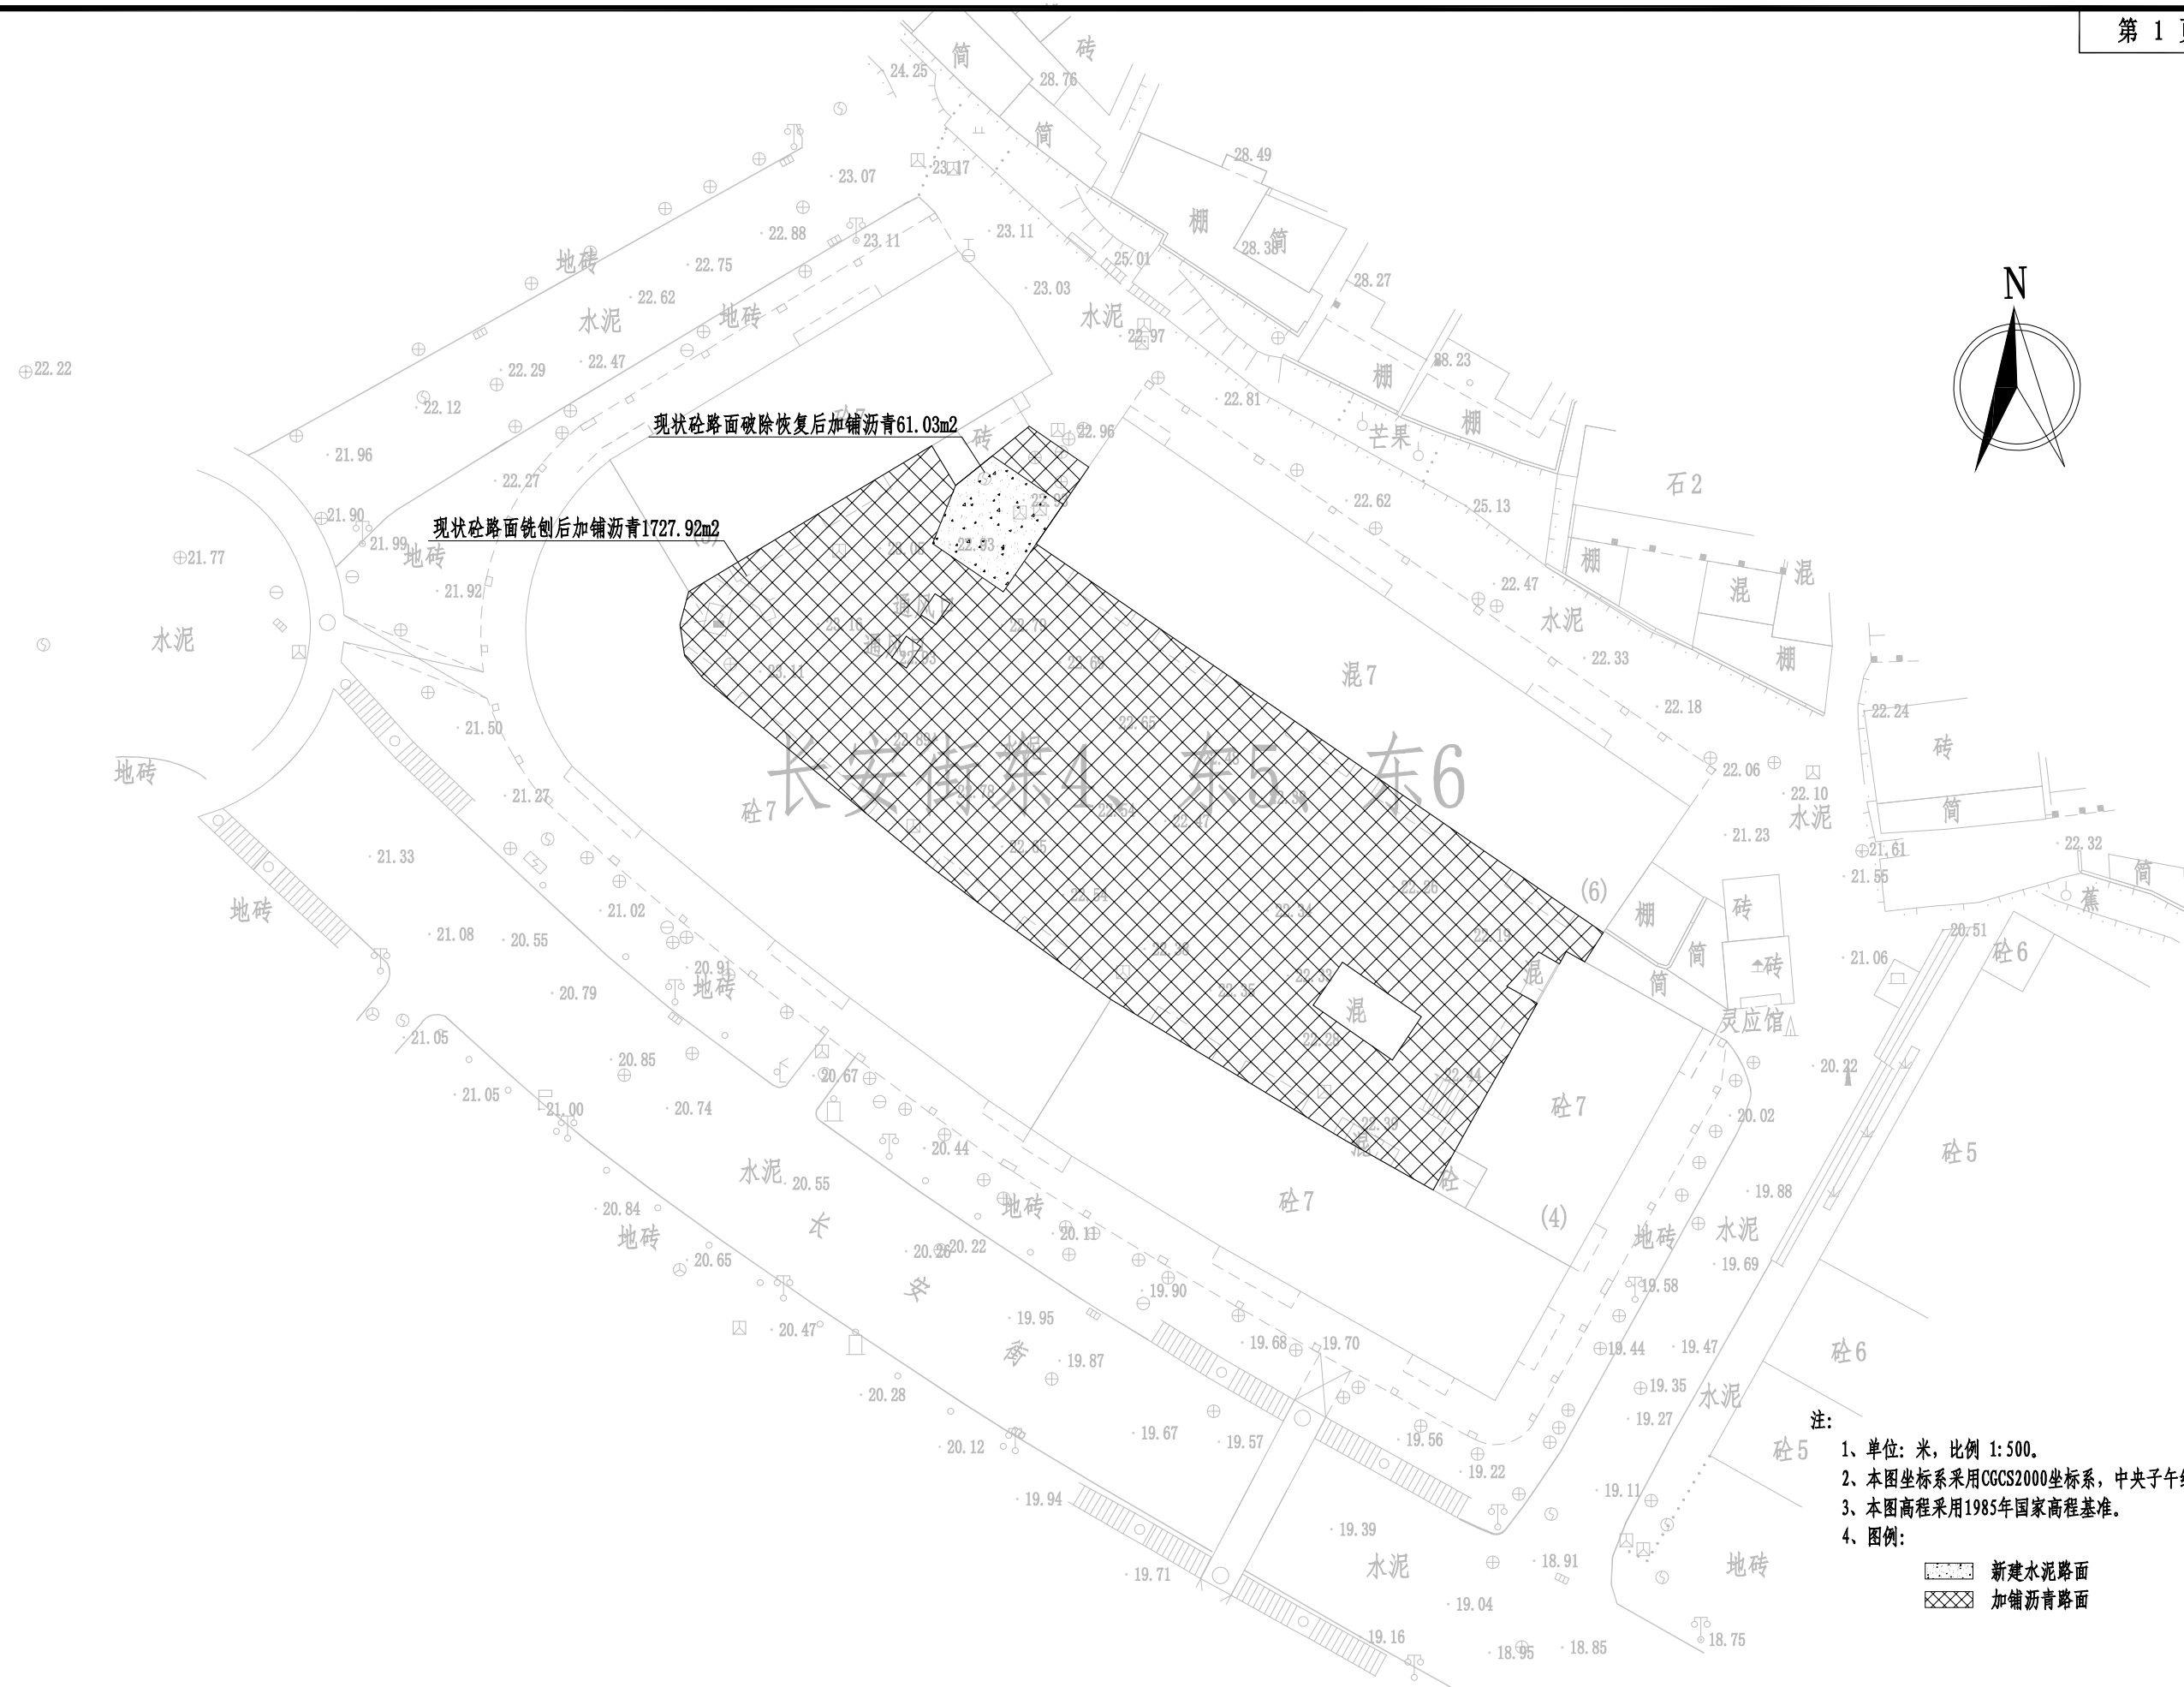


本 册 目 录

序号	名 称	图 号	页 数	备 注
1	7. 长安街东4、东5、东6总体平面图			
2	长安街东4、东5、东6路面改造平面图	SS-01	1	
3	停车位平面布置图	SS-02	1	
4	路面工程主要数量表	SS-03	1	
5				
6				
序号	名 称	图 号	页 数	备 注
32				
33				
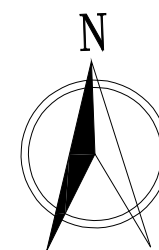

正道设计有限公司
市政行业(排水工程、道路工程)专业甲级
A151026363

项目名称	南安市2025年度市区老旧小区改造配套基础设施建设工程
建设单位	南安市住房建设有限责任公司



项目负责人 PROJECT DIRECTOR	龙家富林煜宏	龙家富	专业负责人 DISCIPLINE RESPONSIBLE BY	张红刚	张红刚
审 定 AUTHOR ZED BY	龙家富	龙家富	校 对 CHECKED BY	芮越林	芮越林
审 核 EXAMINED BY	张红刚	张红刚	设计/制图 DESIGN/DRAWING BY	张信瑞	张信瑞

图 纸 名 称

DRAWING TITLE

长安街东4、东5、东6路面改造平面图

工程编号 PROJECT NO.	SCZD	图 号 DRAWING NO.	SS-01
专 业 SPECIALTY	道路工程	设计阶段 DESIGN STAGE	施工图
版 本 VERSION	第 1 版	日 期 DATE	2025.05

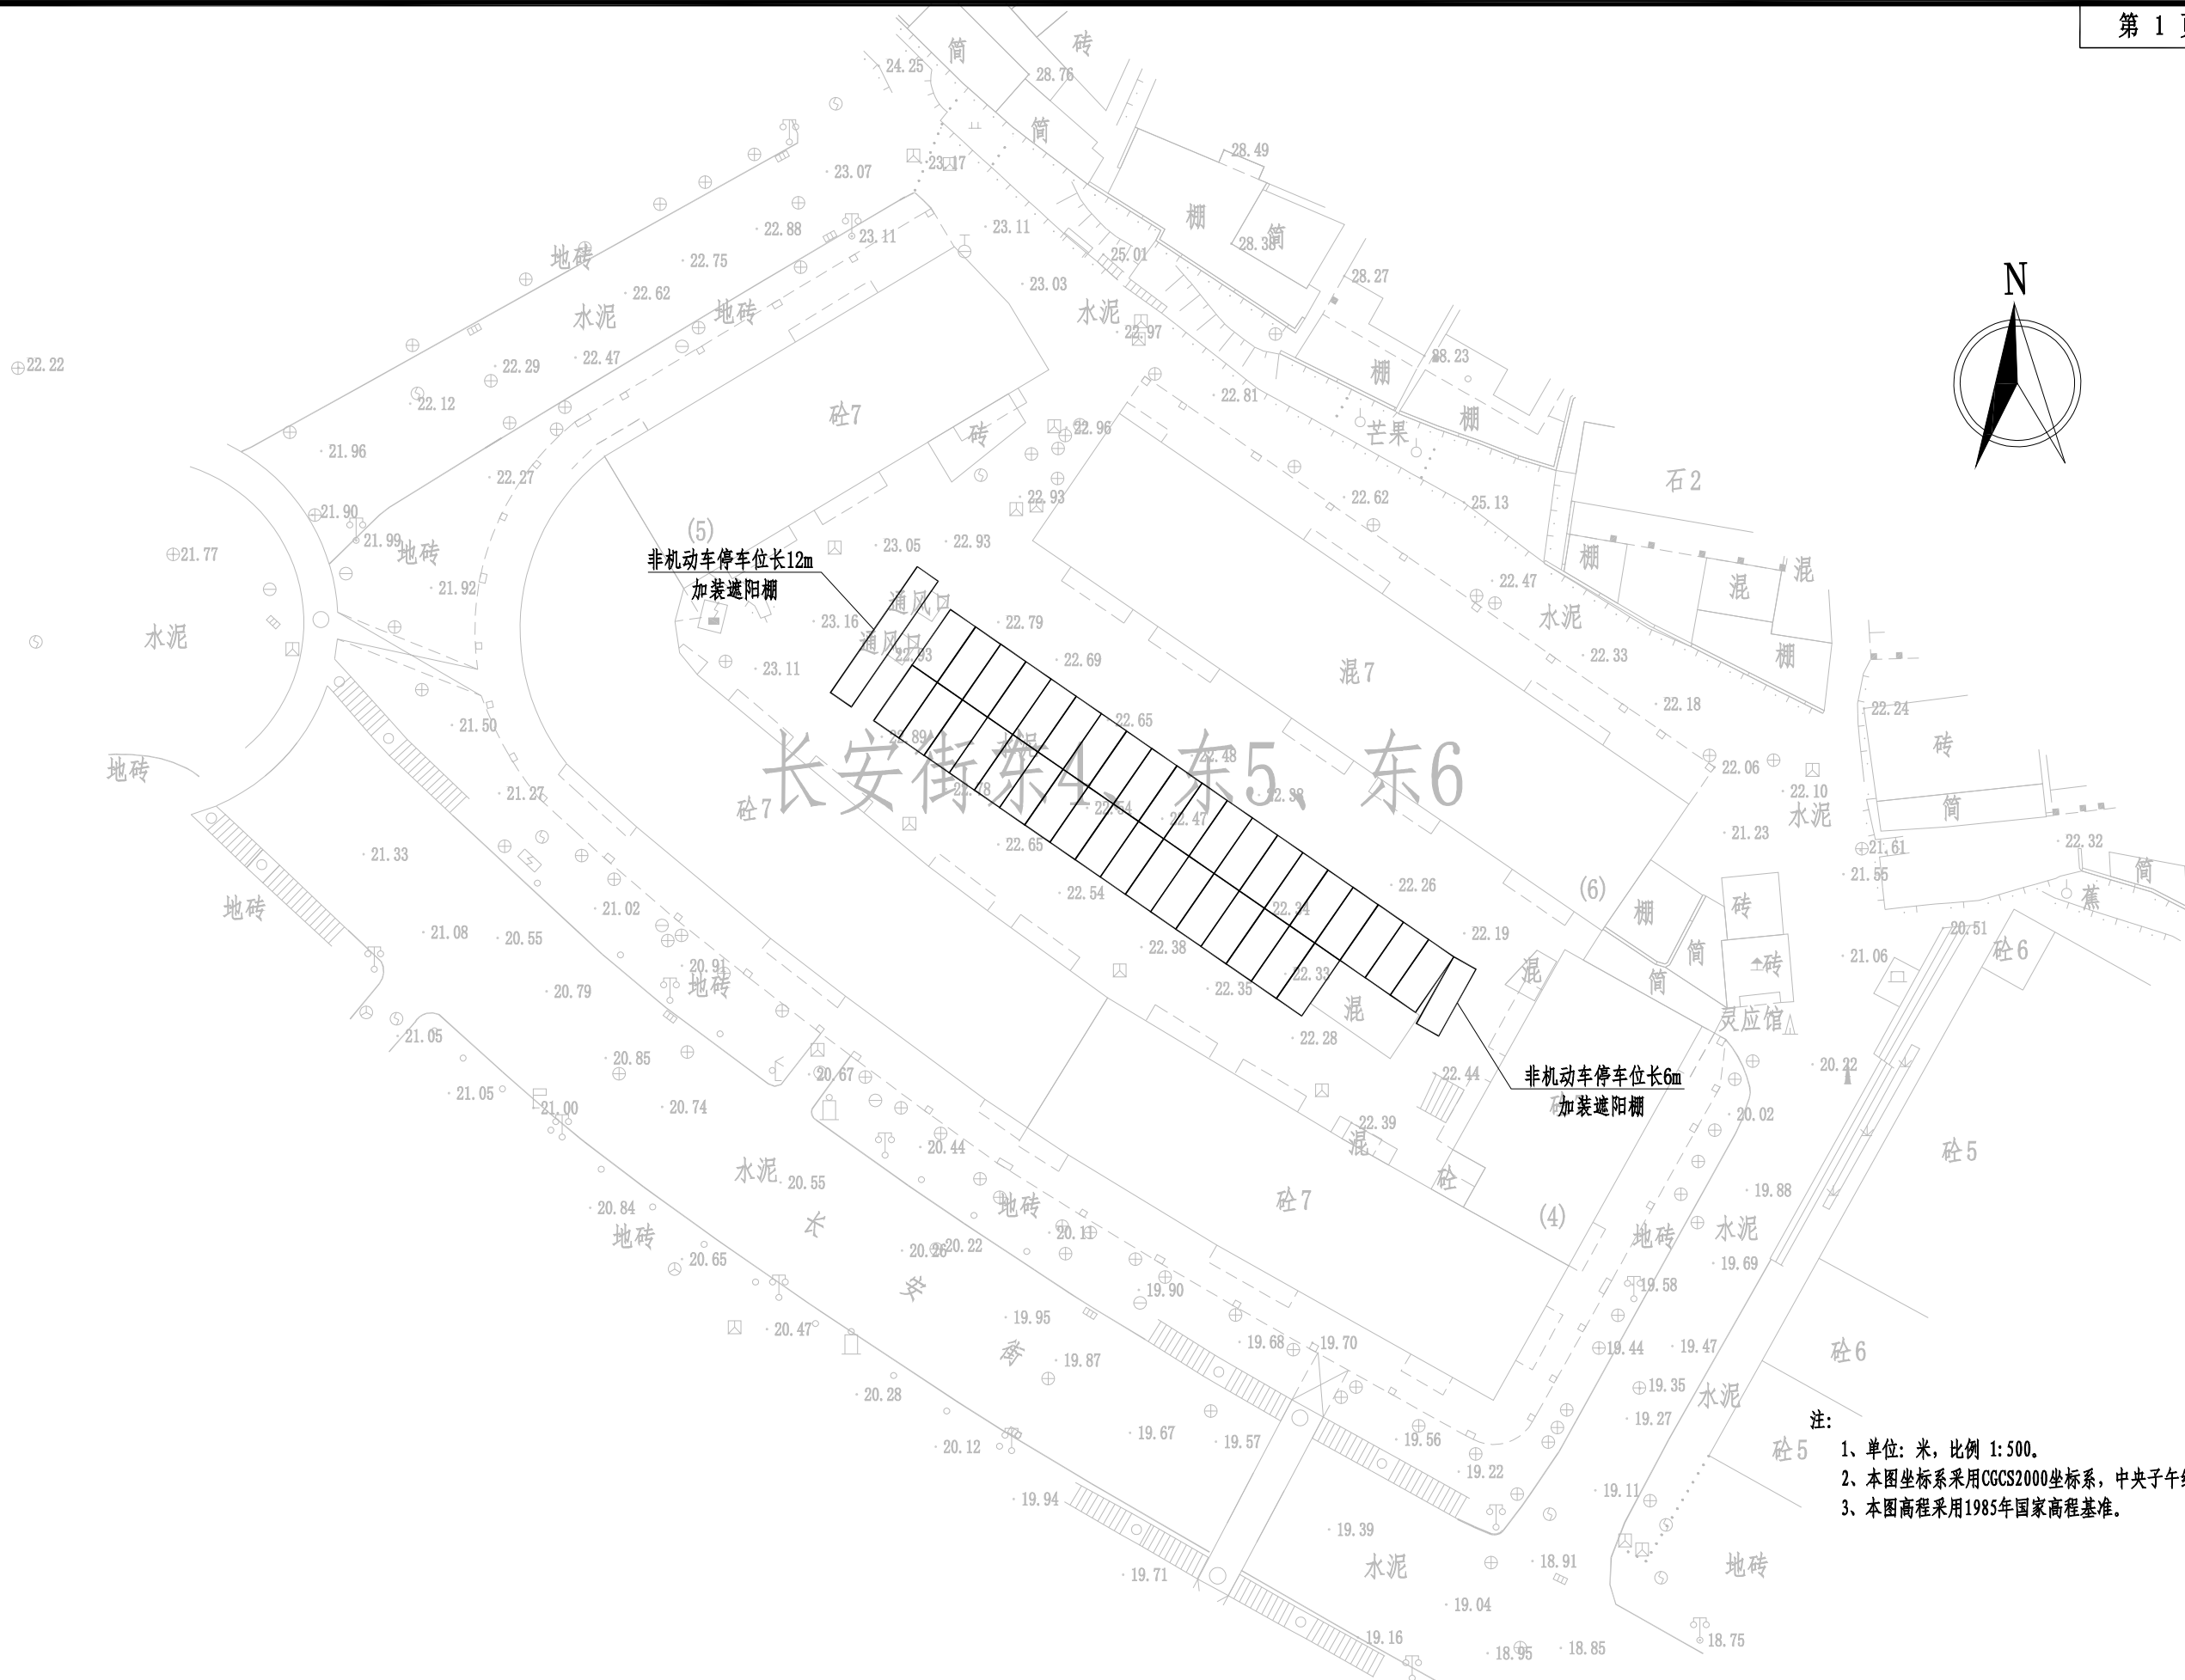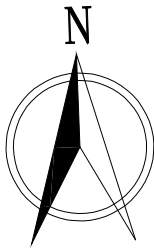

- 注:
- 1、单位：米，比例 1:500。
 - 2、本图坐标系采用CGCS2000坐标系，中央子午线为117°。
 - 3、本图高程采用1985年国家高程基准。



正道设计有限公司
市政行业(排水工程、道路工程)专业甲级
A151026363

项目名称 PROJECT TITLE	南安市2025年度市区老旧小区改造配套基础设施建设工程		
建设单位 CLIENT	南安市住房建设有限责任公司		

项目负责人 PROJECT DIRECTOR	龙家富林焜宏	龙家富	专业负责人 DISCIPLINE RESPONSIBLE BY	张红刚	张以刚
审 定 AUTHORIZED BY	龙家富	龙家富	校 对 CHECKED BY	吴越林	吴越林
审 核 EXAMINED BY	张红刚	张以刚	设计/制图 DESIGNED/DRAWING BY	张信瑞	张信瑞

图 纸 名 称
DRAWING TITLE

停车位平面布置图

工程编号 PROJECT NO.	SCZD	图 号 DRAWING NO.	SS-02
专 业 SPECIALTY	道路工程	设计阶段 DESIGN STAGE	施工图
版 本 VERSION	第 1 版	日 期 DATE	2025.05

长安街东4、东5、东6工程量				
序号	项目	单位	数量	备注
1	破除现状砼面层	平方米	61.03	
2	新建C30水泥砼面层	平方米	61.03	表面拉毛
3	现状水泥路面铣刨1cm	平方米	1727.92	
4	AC-13C细粒式SBS改性沥青	平方米	1788.95	
5	PC-3改性乳化沥青粘层0.4L/m2	平方米	1788.95	
6	抗裂贴	平方米	358	抗裂贴宽度为15cm
7	交通标线	平方米	61.4	线宽10cm