


本 册 目 录

序号	名 称	图 号	页 数	备 注
1	16. 一建公司小区			
2	一建公司小区路面改造平面图	SS-01	1	
3	停车位平面布置图	SS-02	1	
4	路面工程主要数量表	SS-03	1	
5				
6				
序号	名 称	图 号	页 数	备 注
32				
33				
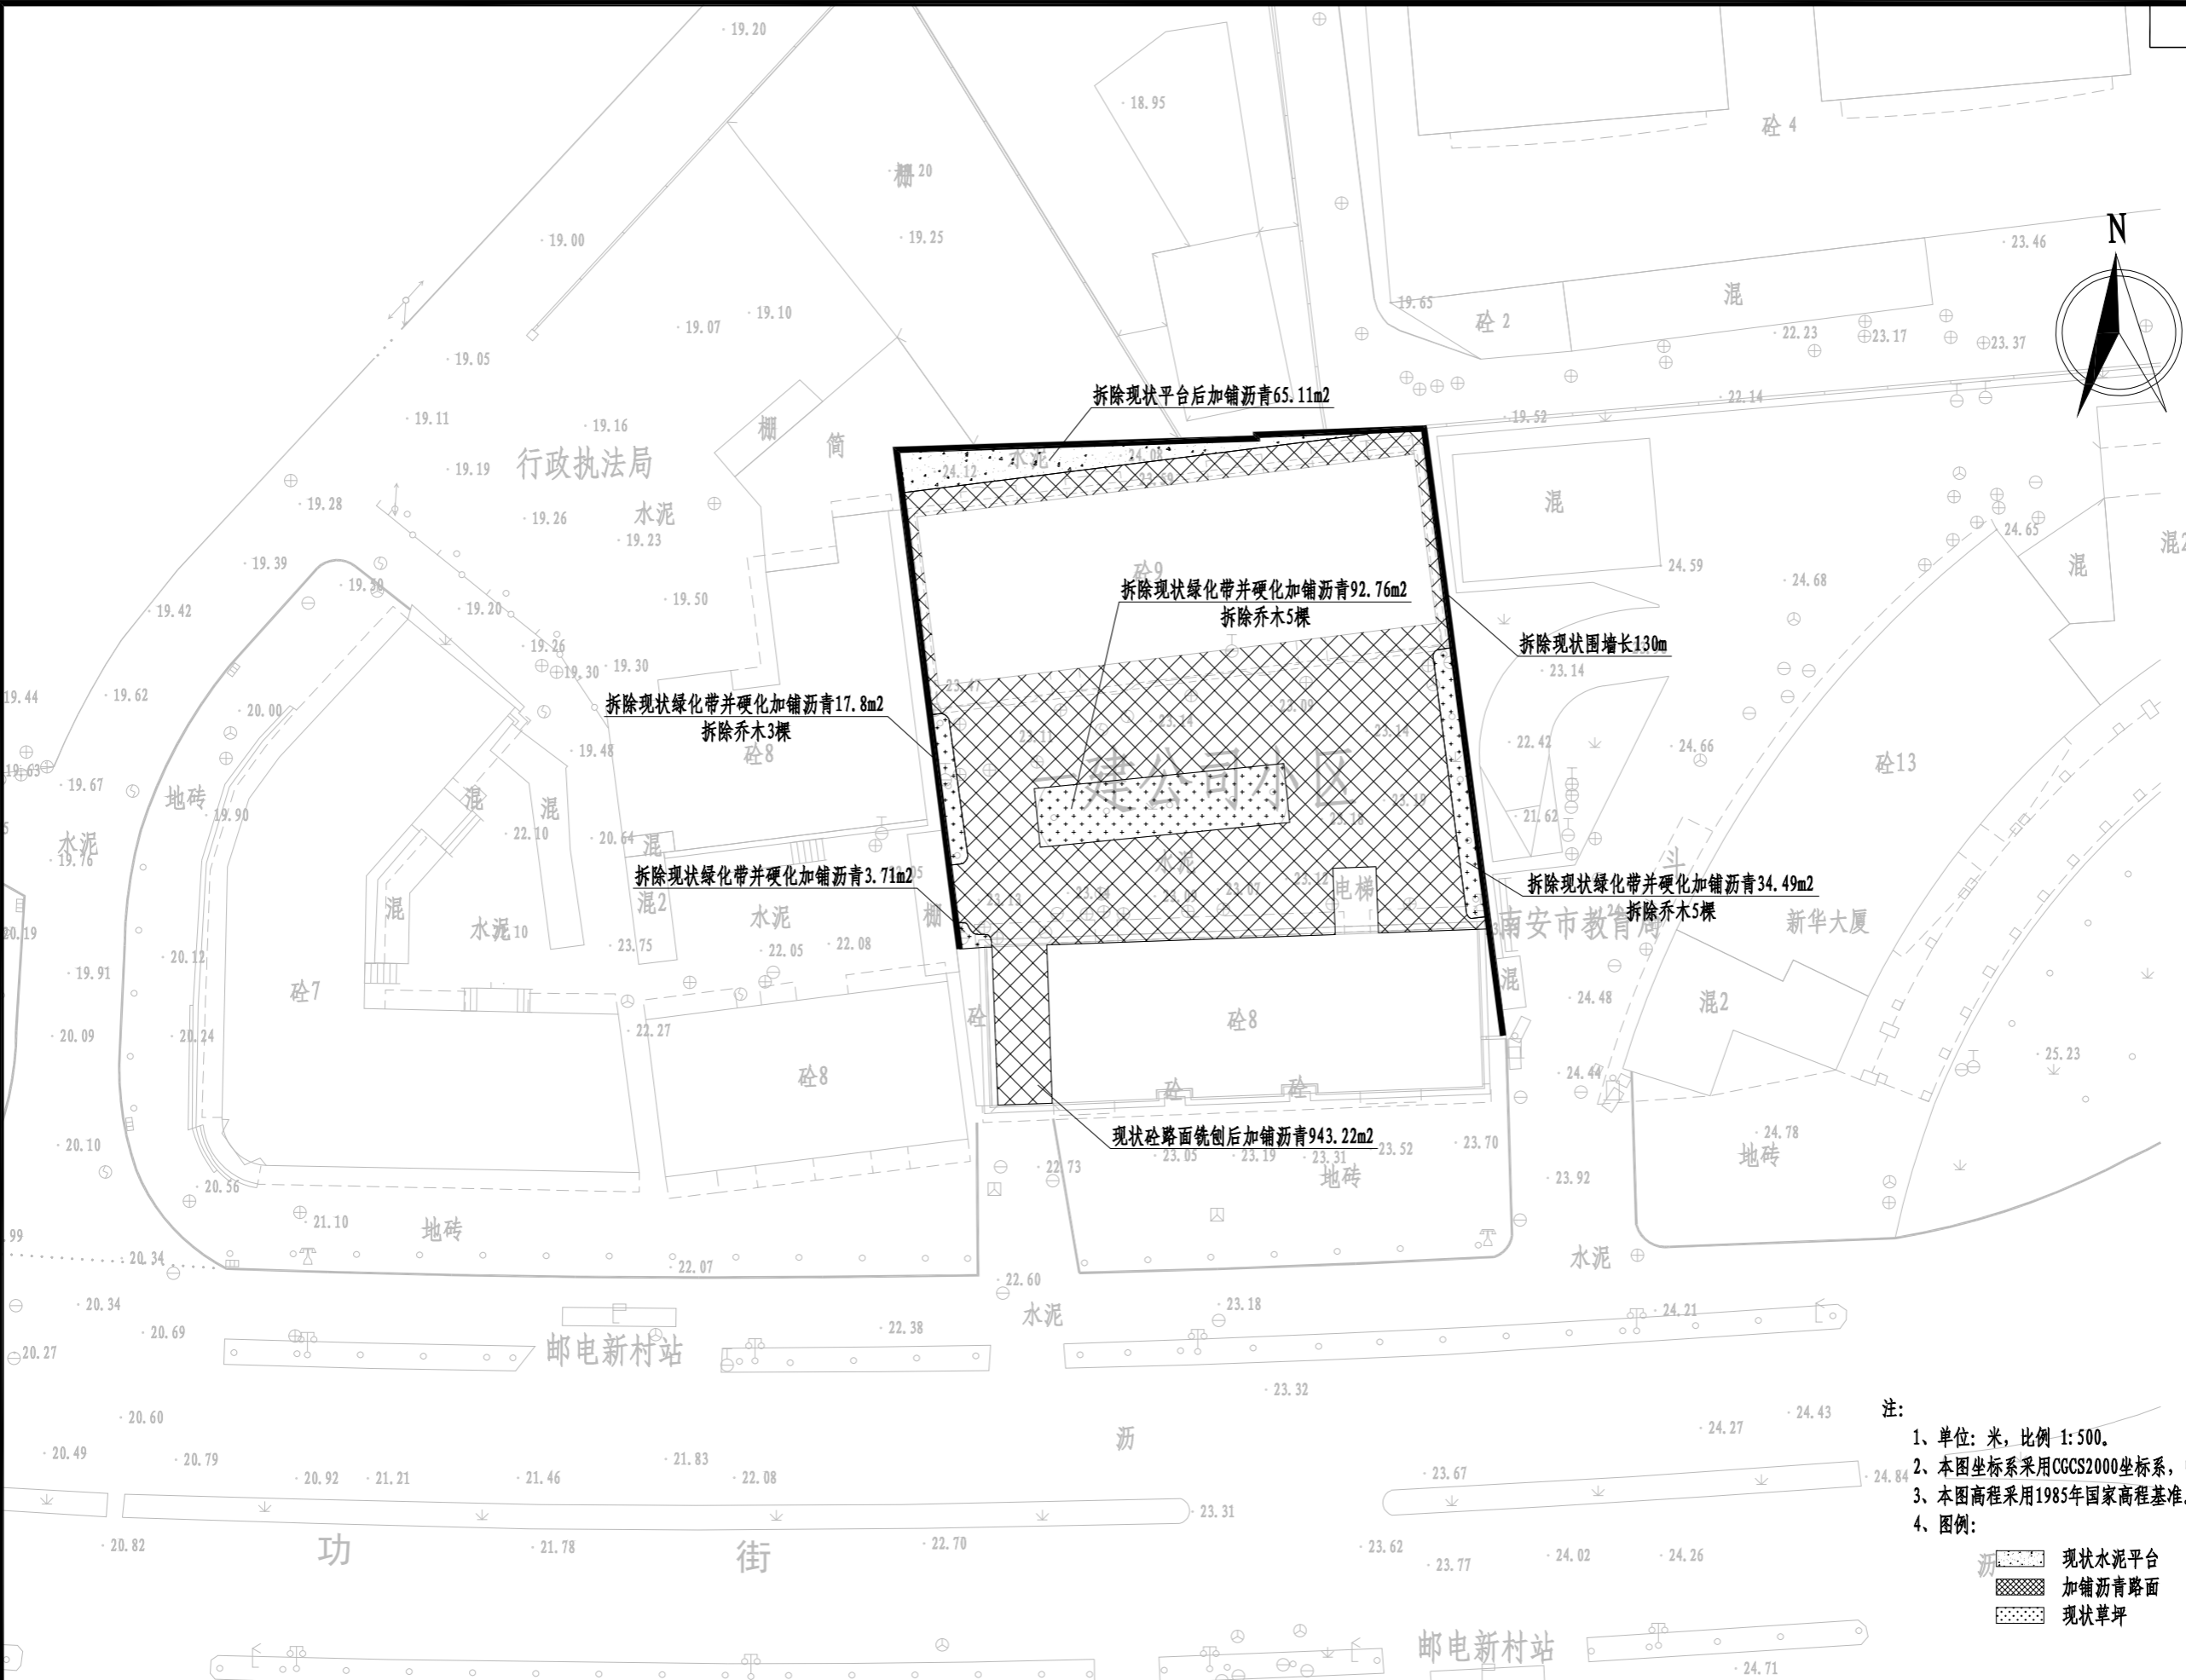

- 注:
1. 单位: 米, 比例 1:500.
  2. 本图坐标系采用CGCS2000坐标系, 中央子午线为117°.
  3. 本图高程采用1985年国家高程基准.
  4. 图例:
- 现状水泥平台

加铺沥青路面

现状草坪

<div><div></div><div>正道设计有限公司</div><div>市政行业(排水工程、道路工程)专业甲级</div><div>A151026363</div></div>	项目名称 PROJECT TITLE 南安市2025年度市区老旧小区改造配套基础设施建设工程	建设单位 CLIENT 南安市住房建设有限责任公司	项目负责人 PROJECT DIRECTOR 龙家富	专业负责人 DISCIPLINE RESPONSIBLE BY 张红刚	图纸名称 DRAWING TITLE 一建公司小区路面改造平面图	工程编号 PROJECT NO. SCZD	图号 DRAWING NO. SS-01
			审定 AUTHORIZED BY 龙家富	校对 CHECKED BY 吕越林	专业 SPECIALTY 道路工程	设计阶段 DESIGN STAGE 施工图	
			审核 EXAMINED BY 张红刚	设计/制图 DESIGNED/DRAWING BY 张信瑞	版本 VERSION 第 1 版	日期 DATE 2025.05	



一建公司小区工程量				
序号	项目	单位	数量	备注
1	拆除现状围墙	米	130	墙高3.5
2	破除现状砼平台	平方米	65.11	
3	破除现状绿化带	平方米	148.76	
4	拆除现状乔木	棵	13	直径50cm
5	挖除土方	立方米	74.85	平均厚度35cm
6	新建C30水泥砼面层	平方米	213.87	
7	新建填隙碎石	平方米	148.76	
8	现状水泥路面铣刨1cm	平方米	943.22	
9	AC-13C细粒式SBS改性沥青	平方米	1157.09	
10	PC-3改性乳化沥青粘层0.4L/m2	平方米	1157.09	
11	抗裂贴	平方米	231	抗裂贴宽度为15cm
12	交通标线	平方米	58.29	停车位标线线宽10cm，网状线线宽40cm
13	新建道口闸	套	1	接线暂按10m