


本 册 目 录

| 序号 | 名 称 | 图 号 | 页 数 | 备 注 |
|----|-------------|-------|-----|-----|
| 1 | 17. 农行小区 | | | |
| 2 | 农行小区路面改造平面图 | SS-01 | 1 | |
| 3 | 停车位平面布置图 | SS-02 | 1 | |
| 4 | 路面工程主要数量表 | SS-03 | 1 | |
| 5 | | | | |
| 6 | | | | |
| 序号 | 名 称 | 图 号 | 页 数 | 备 注 |
|----|-----|-----|-----|-----|
| 32 | | | | |
| 33 | | | | |
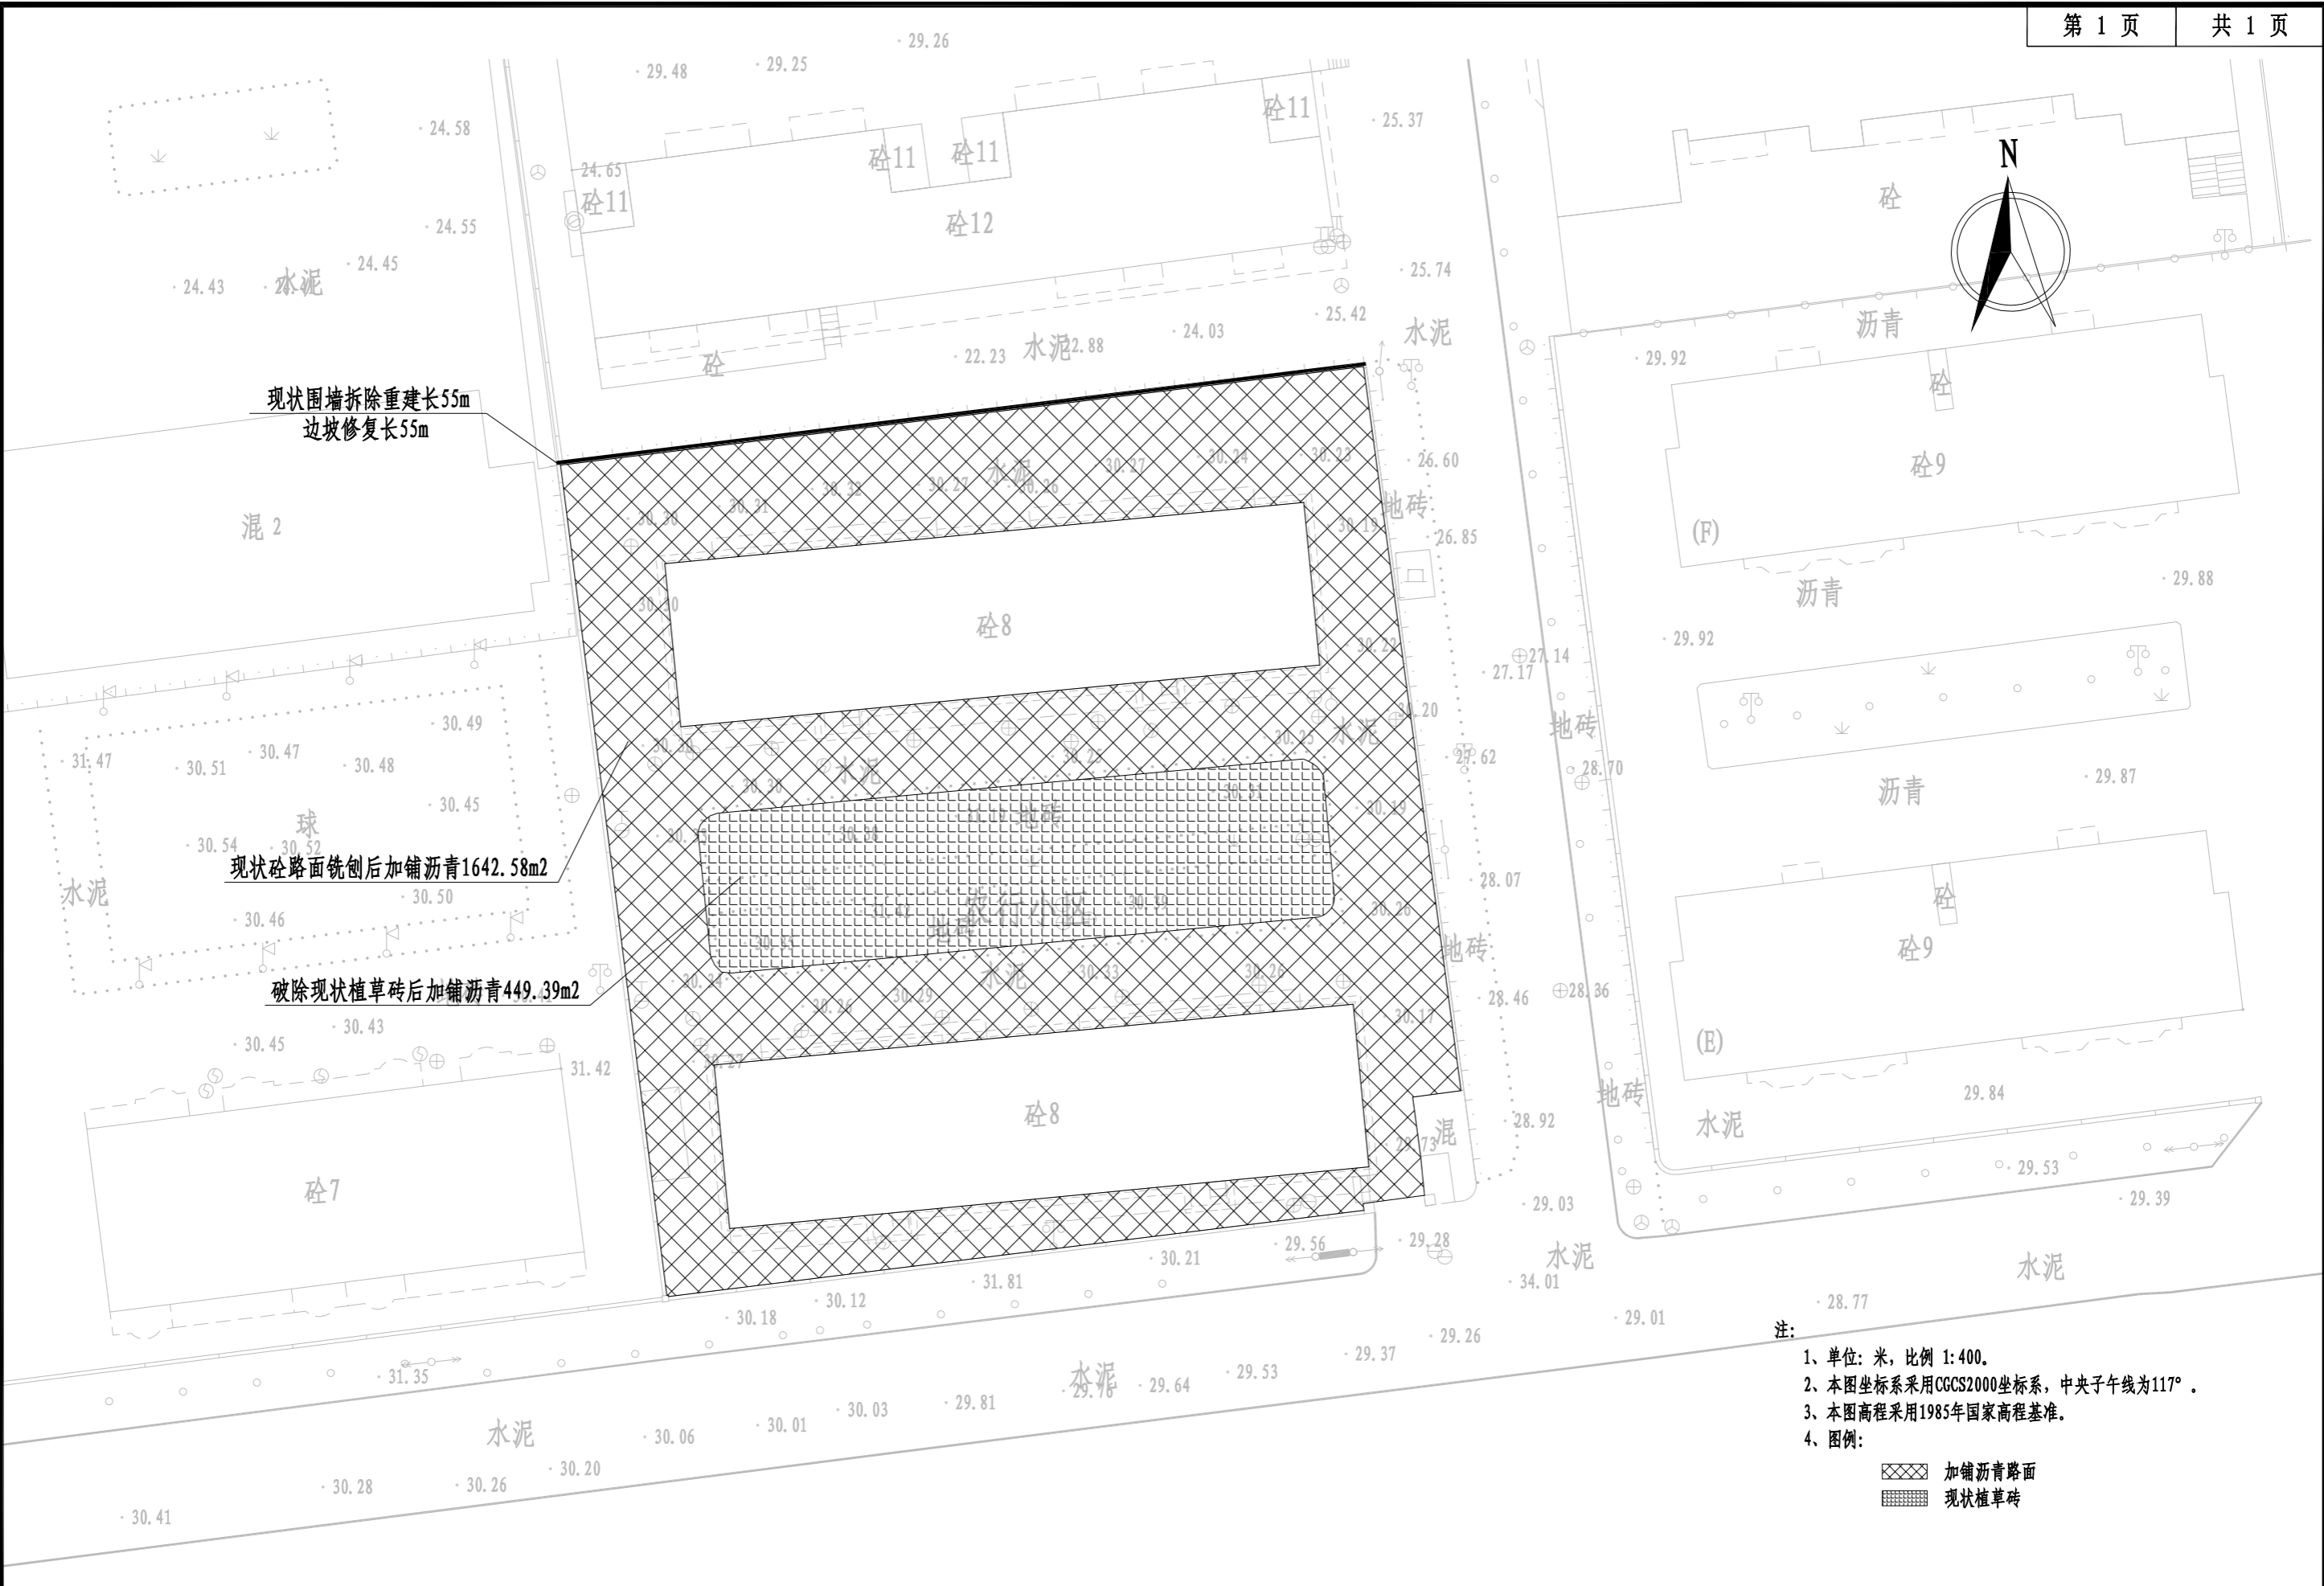

- 注:
1. 单位: 米, 比例 1: 400.
 2. 本图坐标系采用CGCS2000坐标系, 中央子午线为117°.
 3. 本图高程采用1985年国家高程基准.
 4. 图例:

加铺沥青路面

现状植草砖




正道设计有限公司
市政行业(排水工程、道路工程)专业甲级
A151026363


项目名称
PROJECT TITLE
南安市2025年度市区老旧小区改造配套基础设施建设工程
建设单位
CLIENT
南安市住房建设有限责任公司

| | | | | | |
|---------------------------|--------|-----|------------------------------------|-----|-----|
| 项目负责人 PROJECT DIRECTOR | 龙家富林焜宏 | 龙家富 | 专业负责人 DISCIPLINE RESPONSIBLE BY | 张红刚 | 张以刚 |
| 审 定 AUTHORIZED BY | 龙家富 | 龙家富 | 校 对 CHECKED BY | 吴越林 | 吴越林 |
| 审 核 EXAMINED BY | 张红刚 | 张以刚 | 设计/制图 DESIGNED/DRAWING BY | 张信瑞 | 张信瑞 |

图 纸 名 称
DRAWING TITLE
农行小区路面改造平面图

| | | | |
|---------------------|-------|----------------------|----------|
| 工程编号 PROJECT NO. | SCZD | 图 号 DRAWING NO. | SS-01 |
| 专 业 SPECIALTY | 道路工程 | 设计阶段 DESIGN STAGE | 施工图 |
| 版 本 VERSION | 第 1 版 | 日 期 DATE | 2025. 05 |

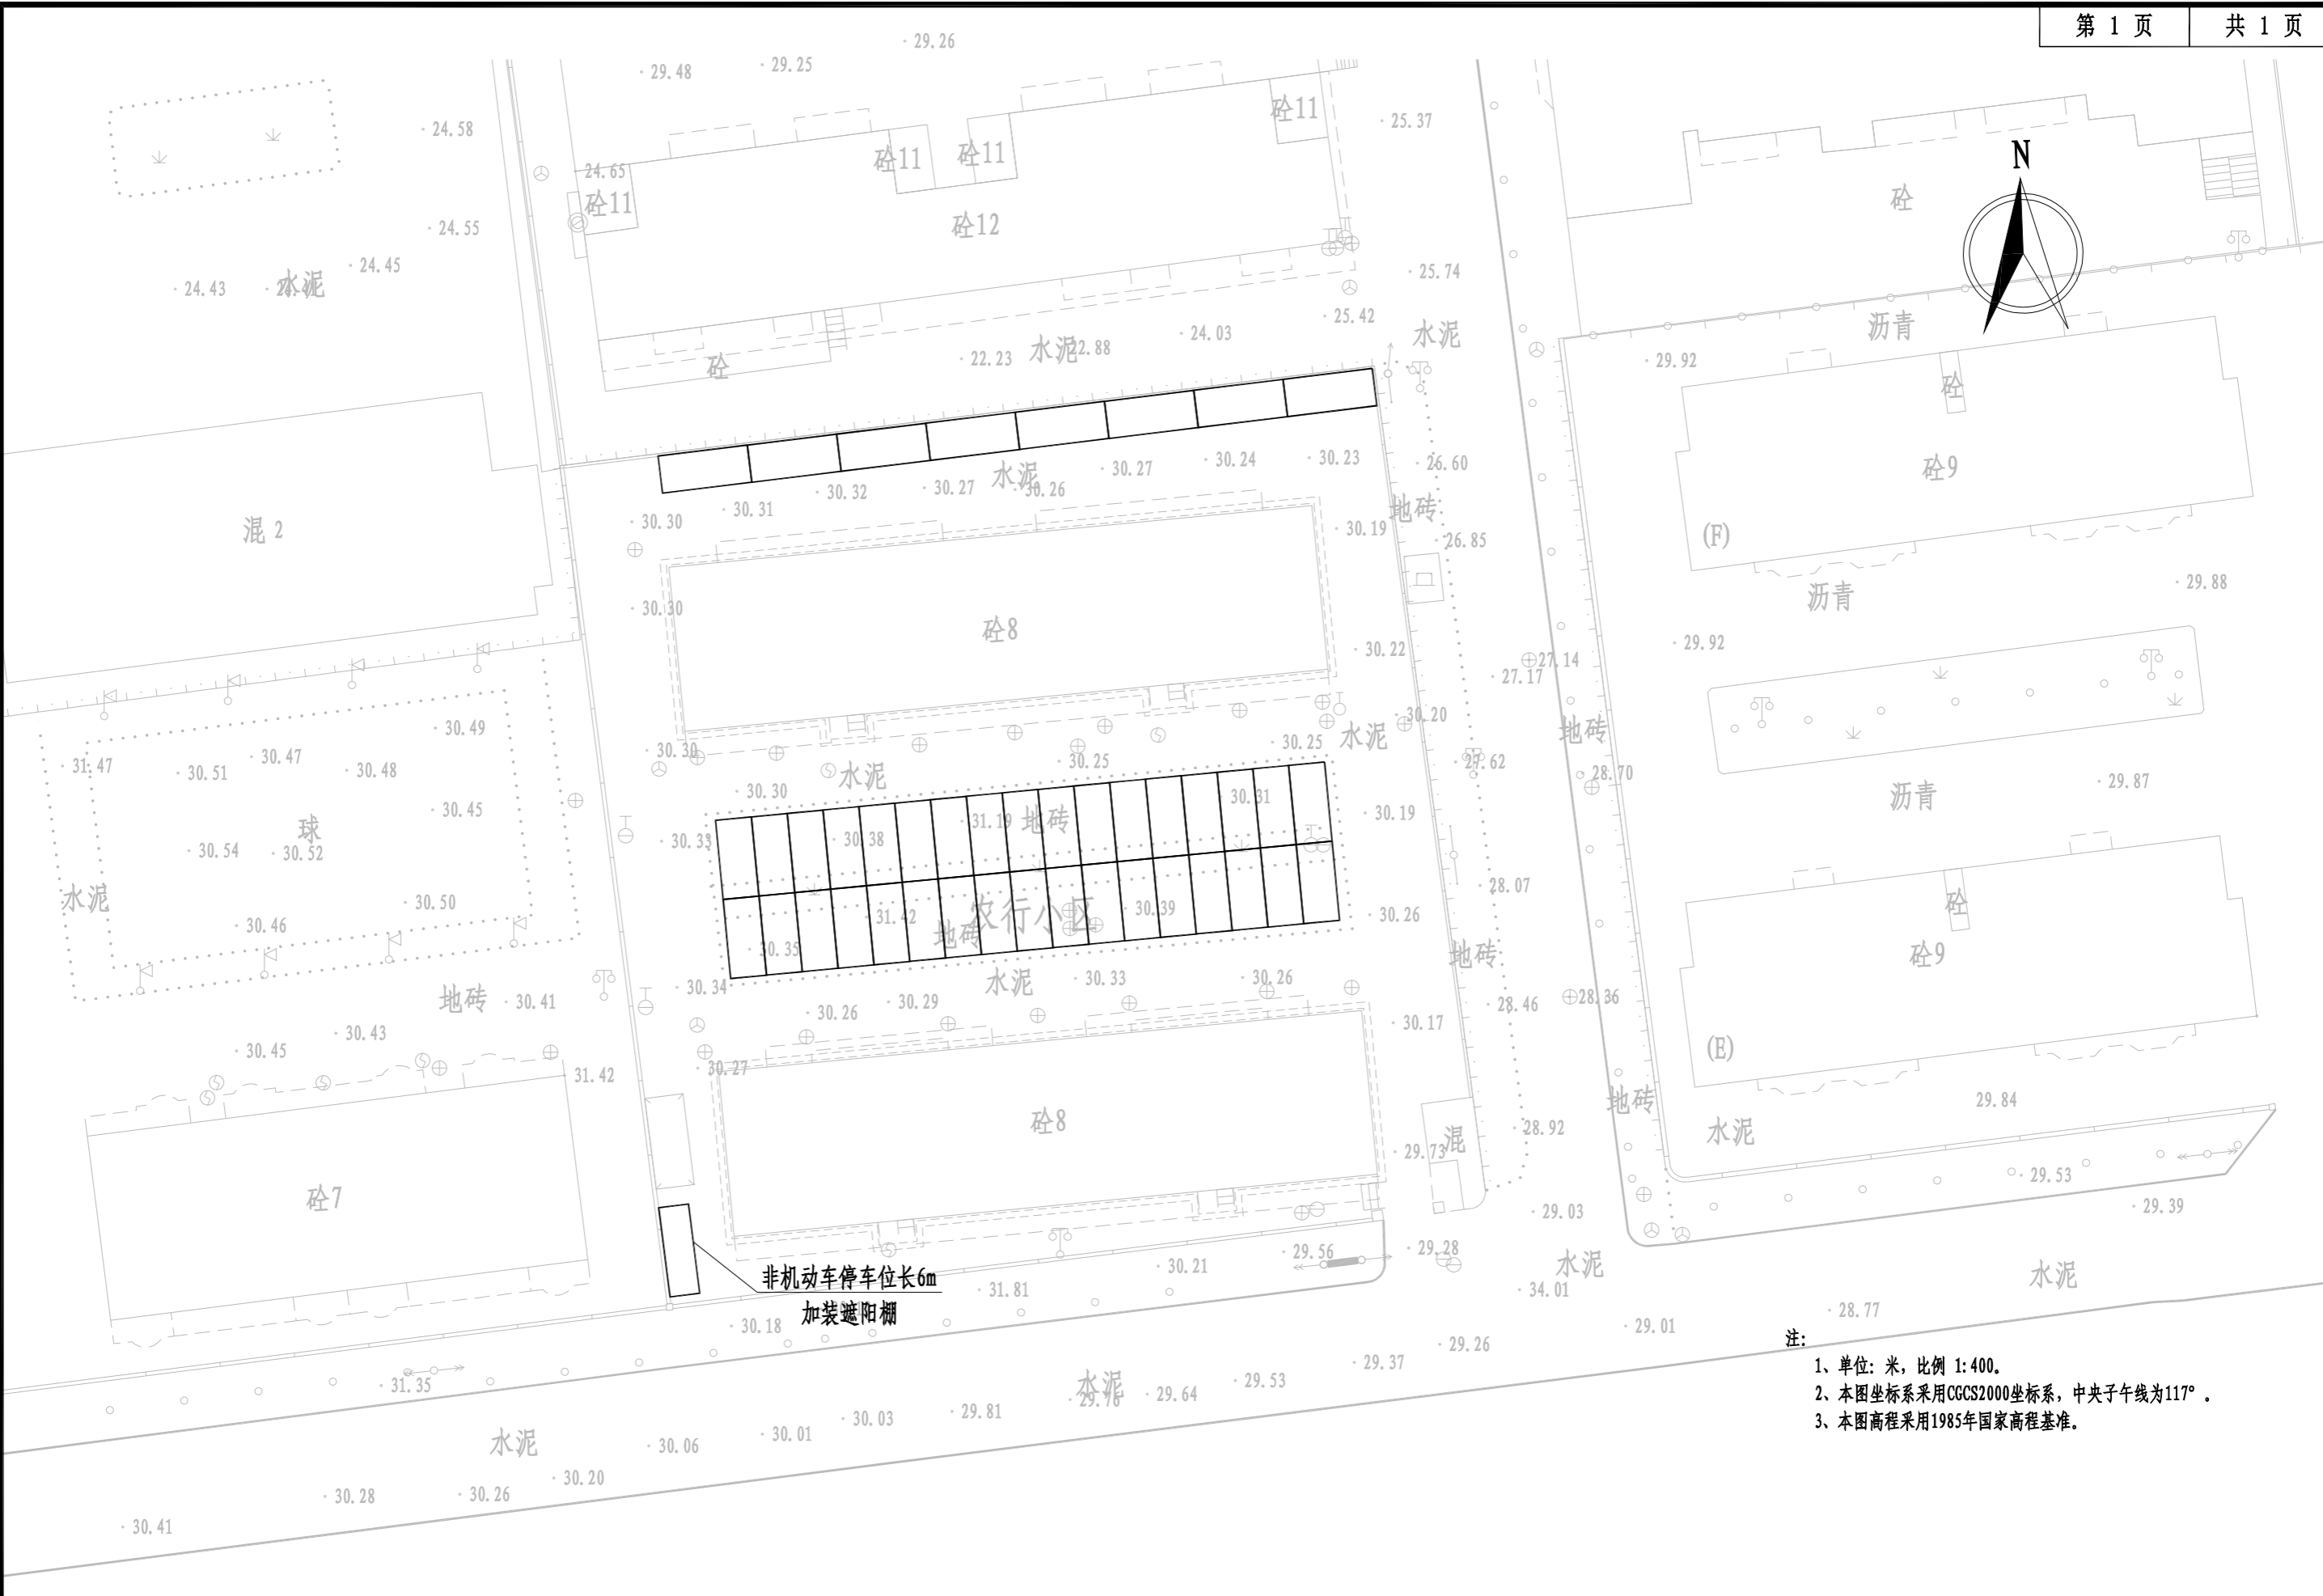

| | | | | | | | | | | | |
|--|------|-----------------------------|-------|--------|-------|-----|----------|------|-------|------|----------|
|  <div>正道设计有限公司 市政行业(排水工程、道路工程)专业甲级 A151026363</div> | 项目名称 | 南安市2025年度市区老旧小区改造配套基础设施建设工程 | 项目负责人 | 龙家富林焜宏 | 专业负责人 | 张红刚 | 图纸名称 | 工程编号 | SCZD | 图号 | SS-02 |
| | 建设单位 | 南安市住房建设有限责任公司 | 审定 | 龙家富 | 校对 | 吴越林 | 停车位平面布置图 | 专业 | 道路工程 | 设计阶段 | 施工图 |
| | | | 审核 | 张红刚 | 设计/制图 | 张信瑞 | | 版本 | 第 1 版 | 日期 | 2025. 05 |
| | | | | | | | | | | | |

| 农行小区工程量 | | | | |
|---------|---------------------|-----|---------|------------|
| 序号 | 项目 | 单位 | 数量 | 备注 |
| 1 | 拆除现状围墙 | 米 | 55 | 墙高3m |
| 2 | 破除现状植草砖 | 平方米 | 449.39 | |
| 3 | 边坡防护 | 平方米 | 330 | |
| 4 | 新建C30水泥砼面层 | 平方米 | 449.39 | |
| 5 | 新建填隙碎石 | 平方米 | 449.39 | |
| 6 | 现状水泥路面铣刨1cm | 平方米 | 1642.58 | |
| 7 | AC-13C细粒式SBS改性沥青 | 平方米 | 2091.97 | |
| 8 | PC-3改性乳化沥青粘层0.4L/m2 | 平方米 | 2091.97 | |
| 9 | 抗裂贴 | 平方米 | 418 | 抗裂贴宽度为15cm |
| 10 | 交通标线 | 平方米 | 91.4 | 线宽10cm |