



本 册 目 录


序号	名 称	图 号	页 数	备 注
1	19. 御景苑小区			
2	御景苑小区总体平面图	SS-01	1	
3	交通设施平面设计图	SS-02	1	
4	路面工程主要数量表	SS-03	1	
5				
6				
序号	名 称	图 号	页 数	备 注
32				
33				
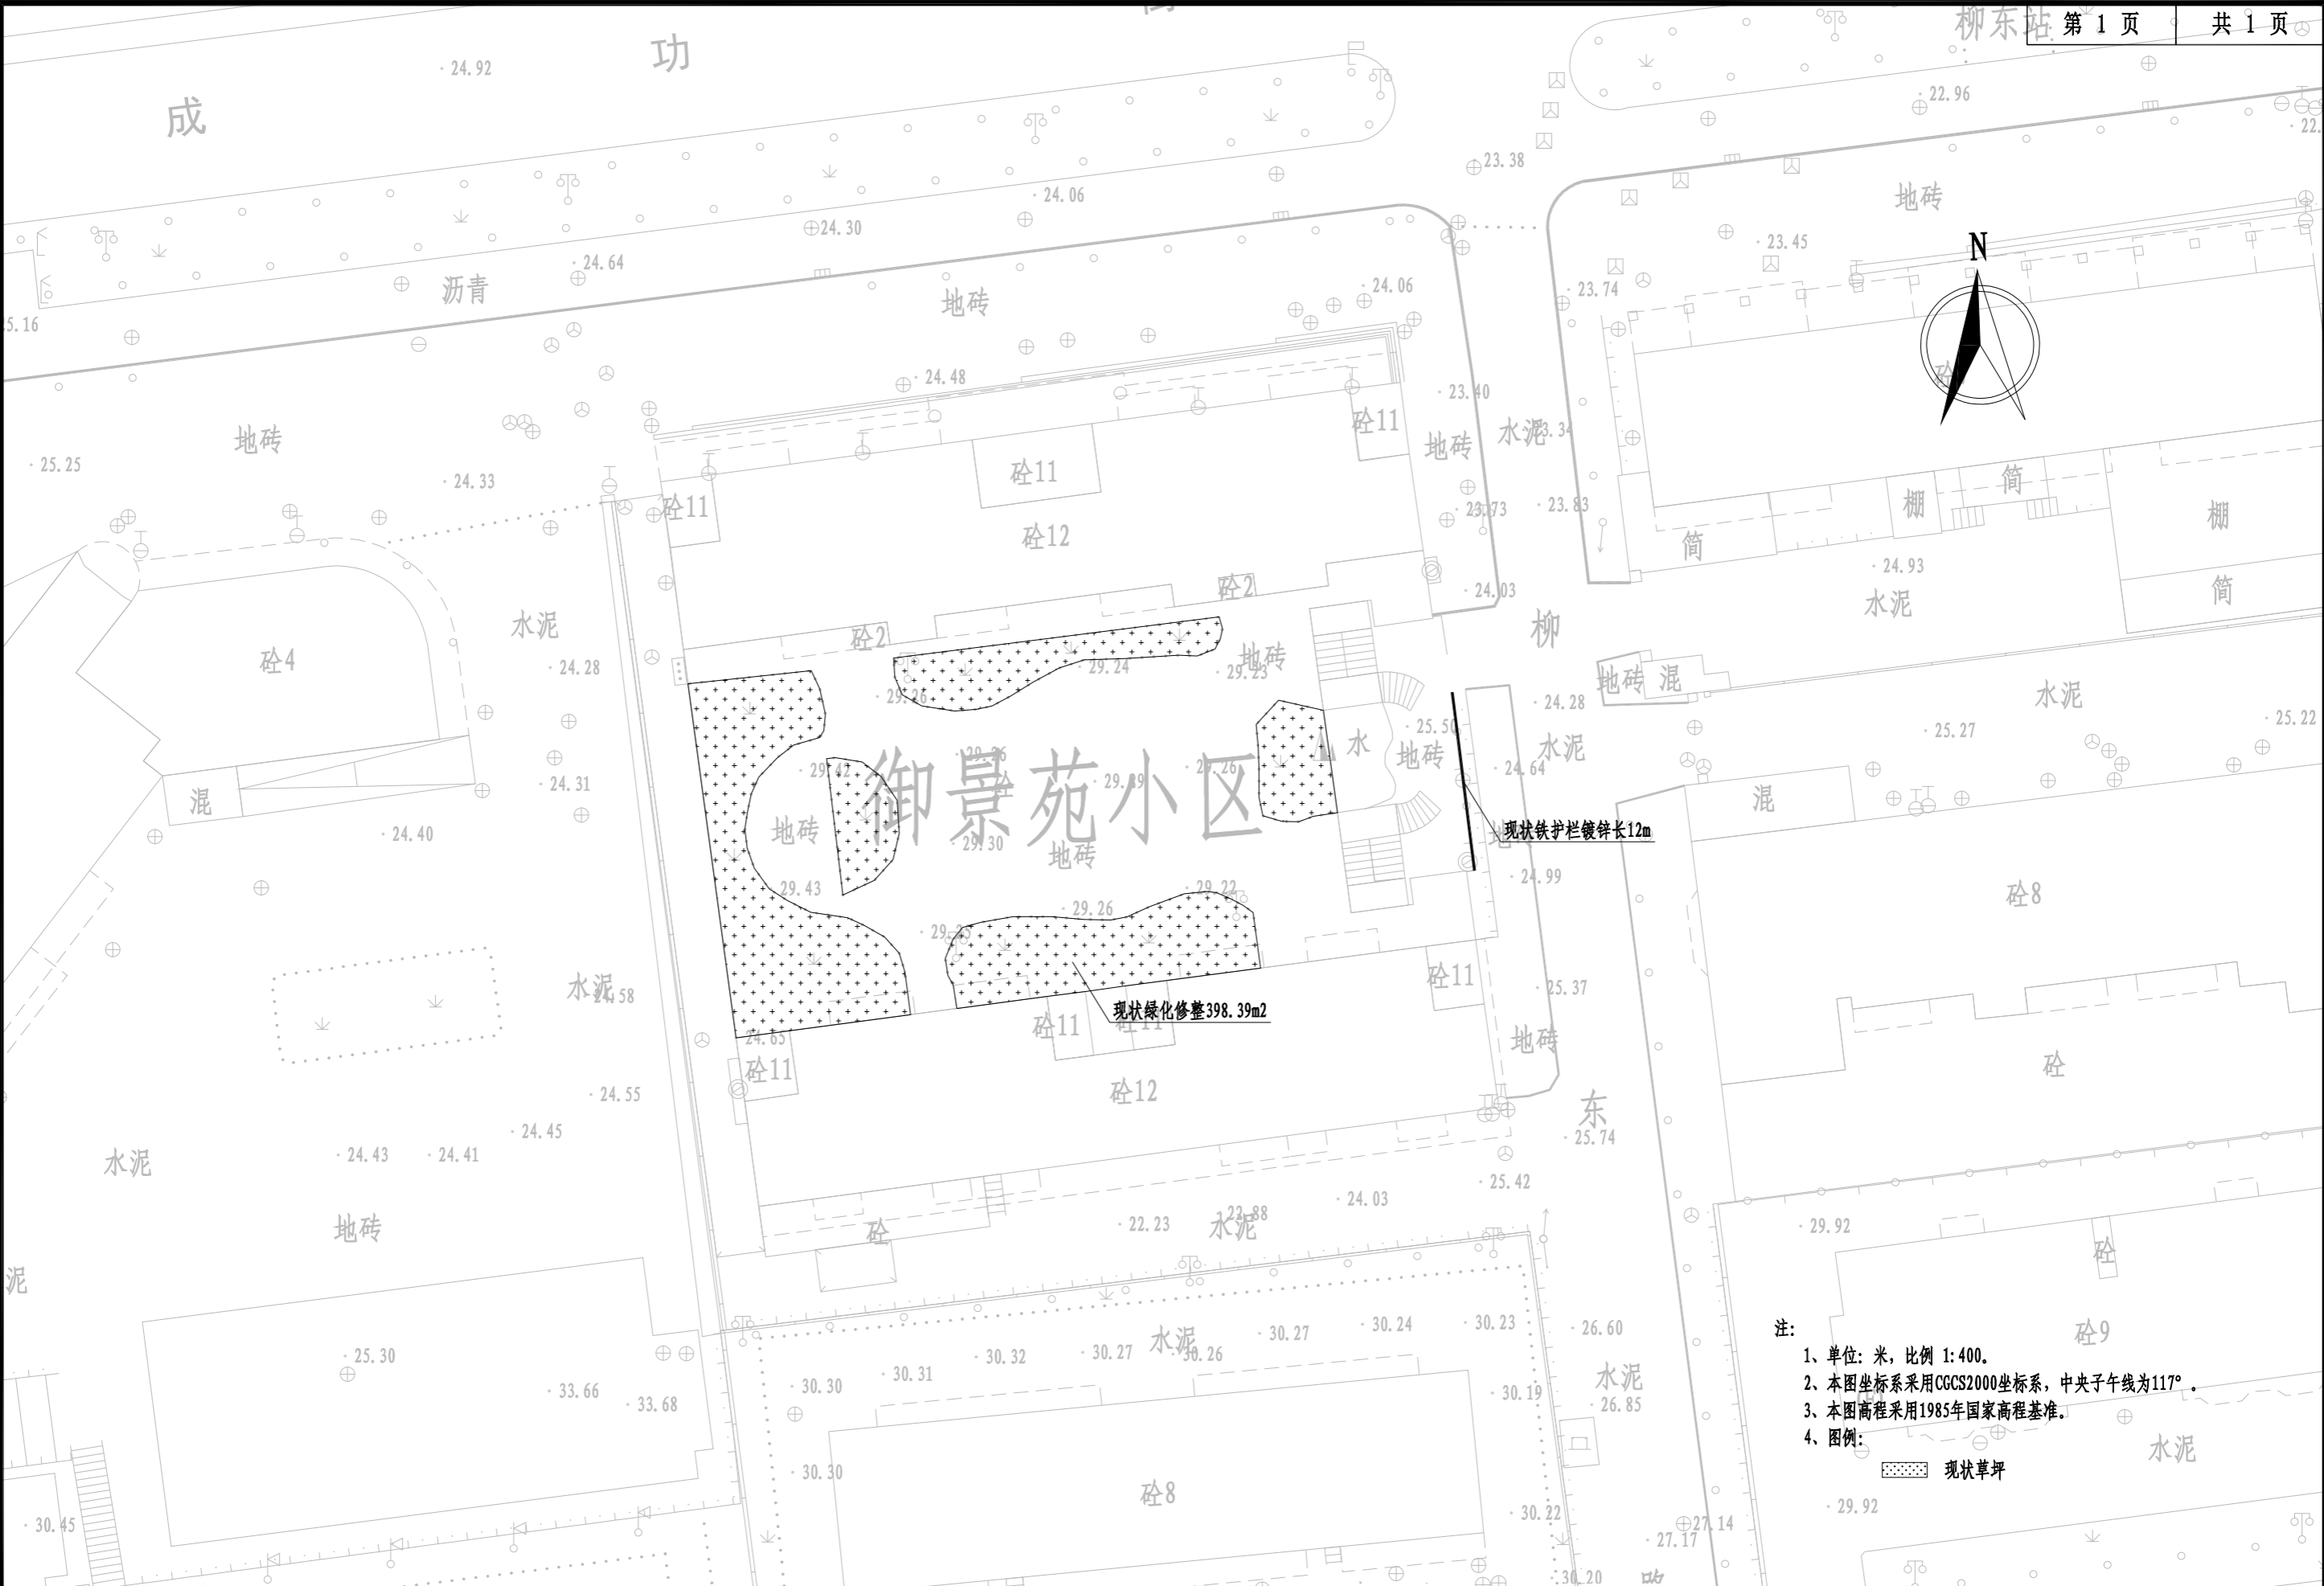


- 注:
- 1、单位: 米, 比例 1: 400。
  - 2、本图坐标系采用CGCS2000坐标系, 中央子午线为117°。
  - 3、本图高程采用1985年国家高程基准。
  - 4、图例:
- 现状草坪

 <div>正道设计有限公司 市政行业(排水工程、道路工程)专业甲级 A151026363</div>	项目名称	南安市2025年度市区老旧小区改造配套基础设施建设工程	项目负责人	龙家富林焜宏	专业负责人	张红刚	图 纸 名 称 DRAWING TITLE  御景苑小区总体平面图	工程编号	SCZD	图 号	SS-01
	PROJECT TITLE		PROJECT DIRECTOR		DISCIPLINE RESPONSIBLE BY			PROJECT NO.		DRAWING NO.	
	建设单位	南安市住房建设有限责任公司	审 定	龙家富	校 对	吕越林		专 业	道路工程	设计阶段	施工图
	CLIENT		AUTHORIZED BY	龙家富	CHECKED BY	张信瑞		SPECIALTY		DESIGN STAGE	
			审 核	张红刚	设计/制图	张信瑞		版 本	第 1 版	日 期	2025. 05
			EXAMINED BY		DESIGNED/DRAWING BY			VERSION		DATE	

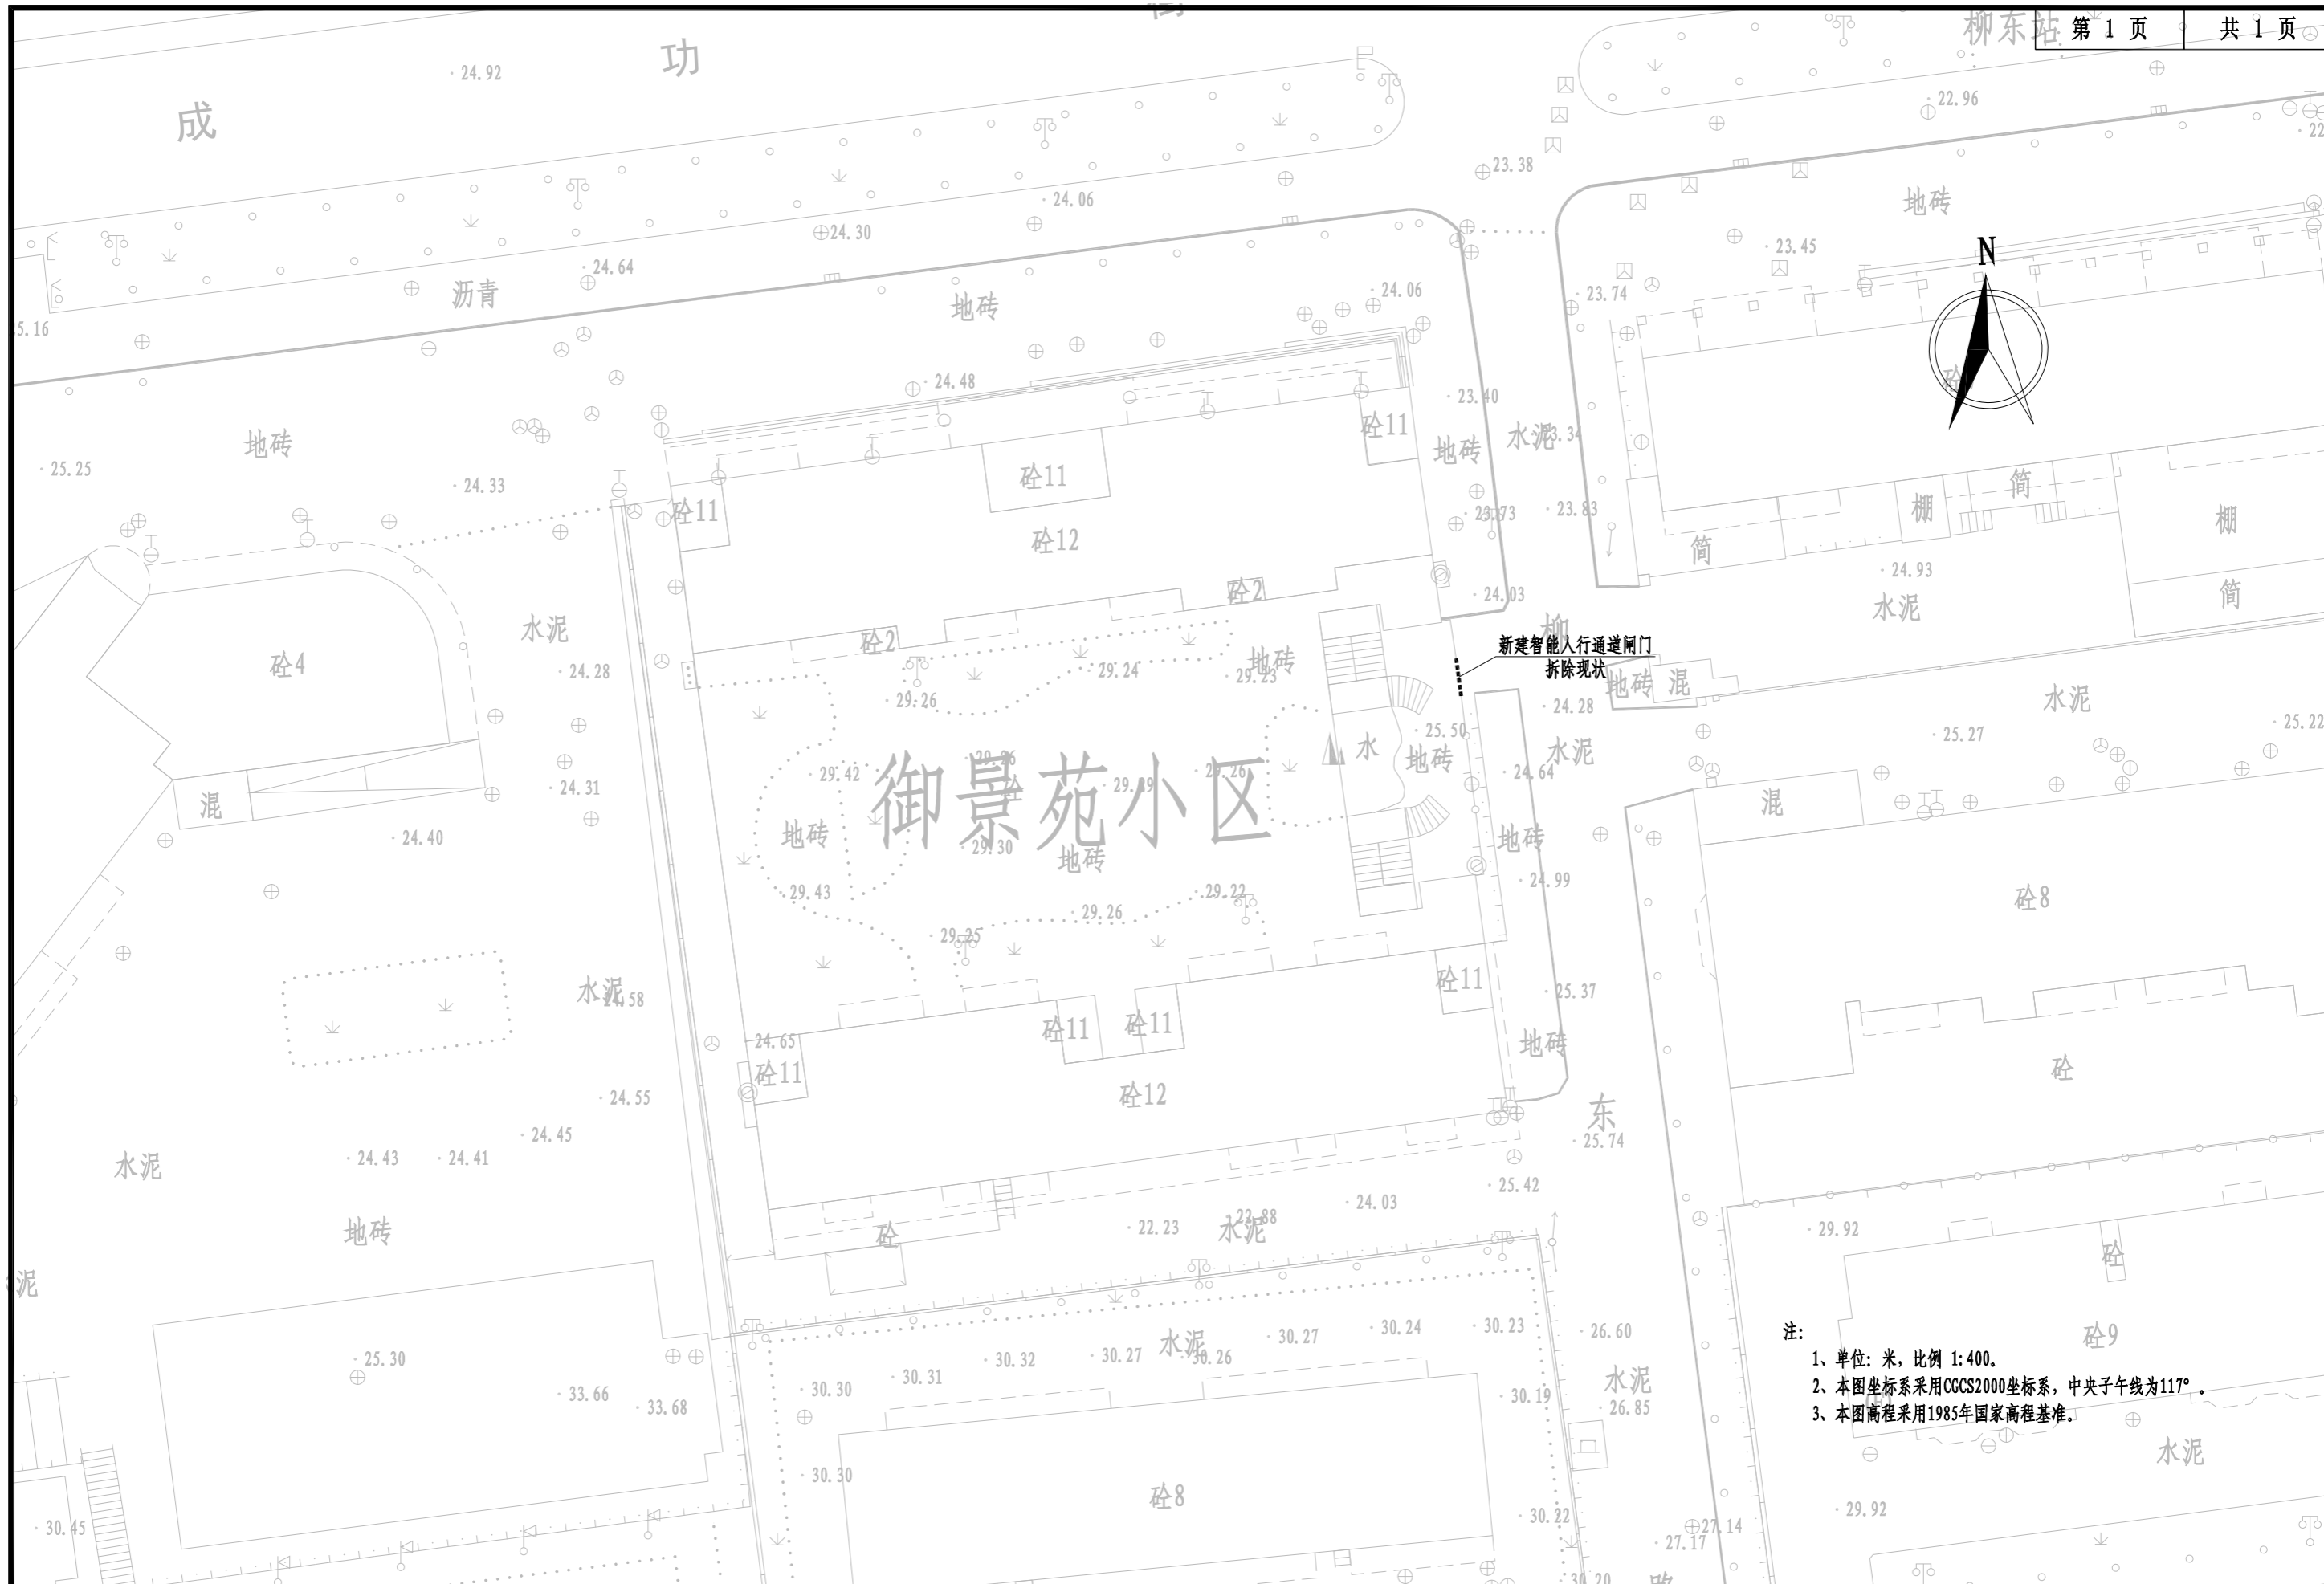

注:

- 1、单位: 米, 比例 1:400。
- 2、本图坐标系采用 CGCS2000 坐标系, 中央子午线为  $117^{\circ}$ 。
- 3、本图高程采用 1985 年国家高程基准。

 <b>正道设计有限公司</b> 市政行业(排水工程、道路工程)专业甲级 A151026363	项目名称 PROJECT TITLE	南安市2025年度市区老旧小区改造配套基础设施建设工程 项目负责人 龙家富林焜宏 龙家富 林焜宏 专业负责人 张红刚 张红刚			图纸名称 DRAWING TITLE	工程编号 PROJECT NO.	SCZD	图号 DRAWING NO.	SS-02
	建设单位 CLIENT	南安市住房建设有限责任公司 审定 龙家富 龙家富 校对 吕越林 吕越林 审核 张红刚 张红刚 设计/制图 张信瑞 张信瑞 设计/制图 张信瑞 张信瑞			交通设施平面设计图 专业 道路工程 设计阶段 施工图 版本 第1版 日期 2025.05				

御景苑小区工程量				
序号	项目	单位	数量	备注
1	拆除现状智能人行通道闸门	套	1	
2	现状绿化修整	平方米	398.39	
3	现状铁护栏镀锌	米	12	
4	新建智能人行通道闸门	套	1	