


主要材料表						
编号	标准或图号	名称	规格	单位	数量	备注
1		现状雨水管道清淤	DN300	米	106	清淤量按满管50%计
2		更换C25钢筋砼盖板		米	20	按盖板总长30%计，详见“边沟大样图”
3		沟底铺砖	光面密砖60cm × 30cm × 0.6cm	米	65	
4		水沟清淤	BXH=0.5X0.3	米	65	清淤量按满沟50%计

注：1、本材料表仅供参考。

<div></div> <div>正道设计有限公司</div> <div>市政行业(排水工程、道路工程) 专业甲级</div> <div>A151026363</div>			项目名称		项目负责		图 纸 名 称		工程编号		图 号	
PROJECT TITLE		南安市2025年度市区老旧小区改造配套基础设施建设工程		PROJECT DIRECTOR		龙家富林煜宏		DRAWING NO.		SCZD		
建设单位		南安市住房和城乡建设有限公司		AUTHORIZED BY		熊皓南		SPECIALTY		排水工程		
CLIENT				CHECKED BY		设计/制图		DESIGN STAGE		设计阶段		
				杨宇彪		曹娜娜		DATE		2025.05		
				杨宇彪		曹娜娜						
				杨宇彪		曹娜娜						
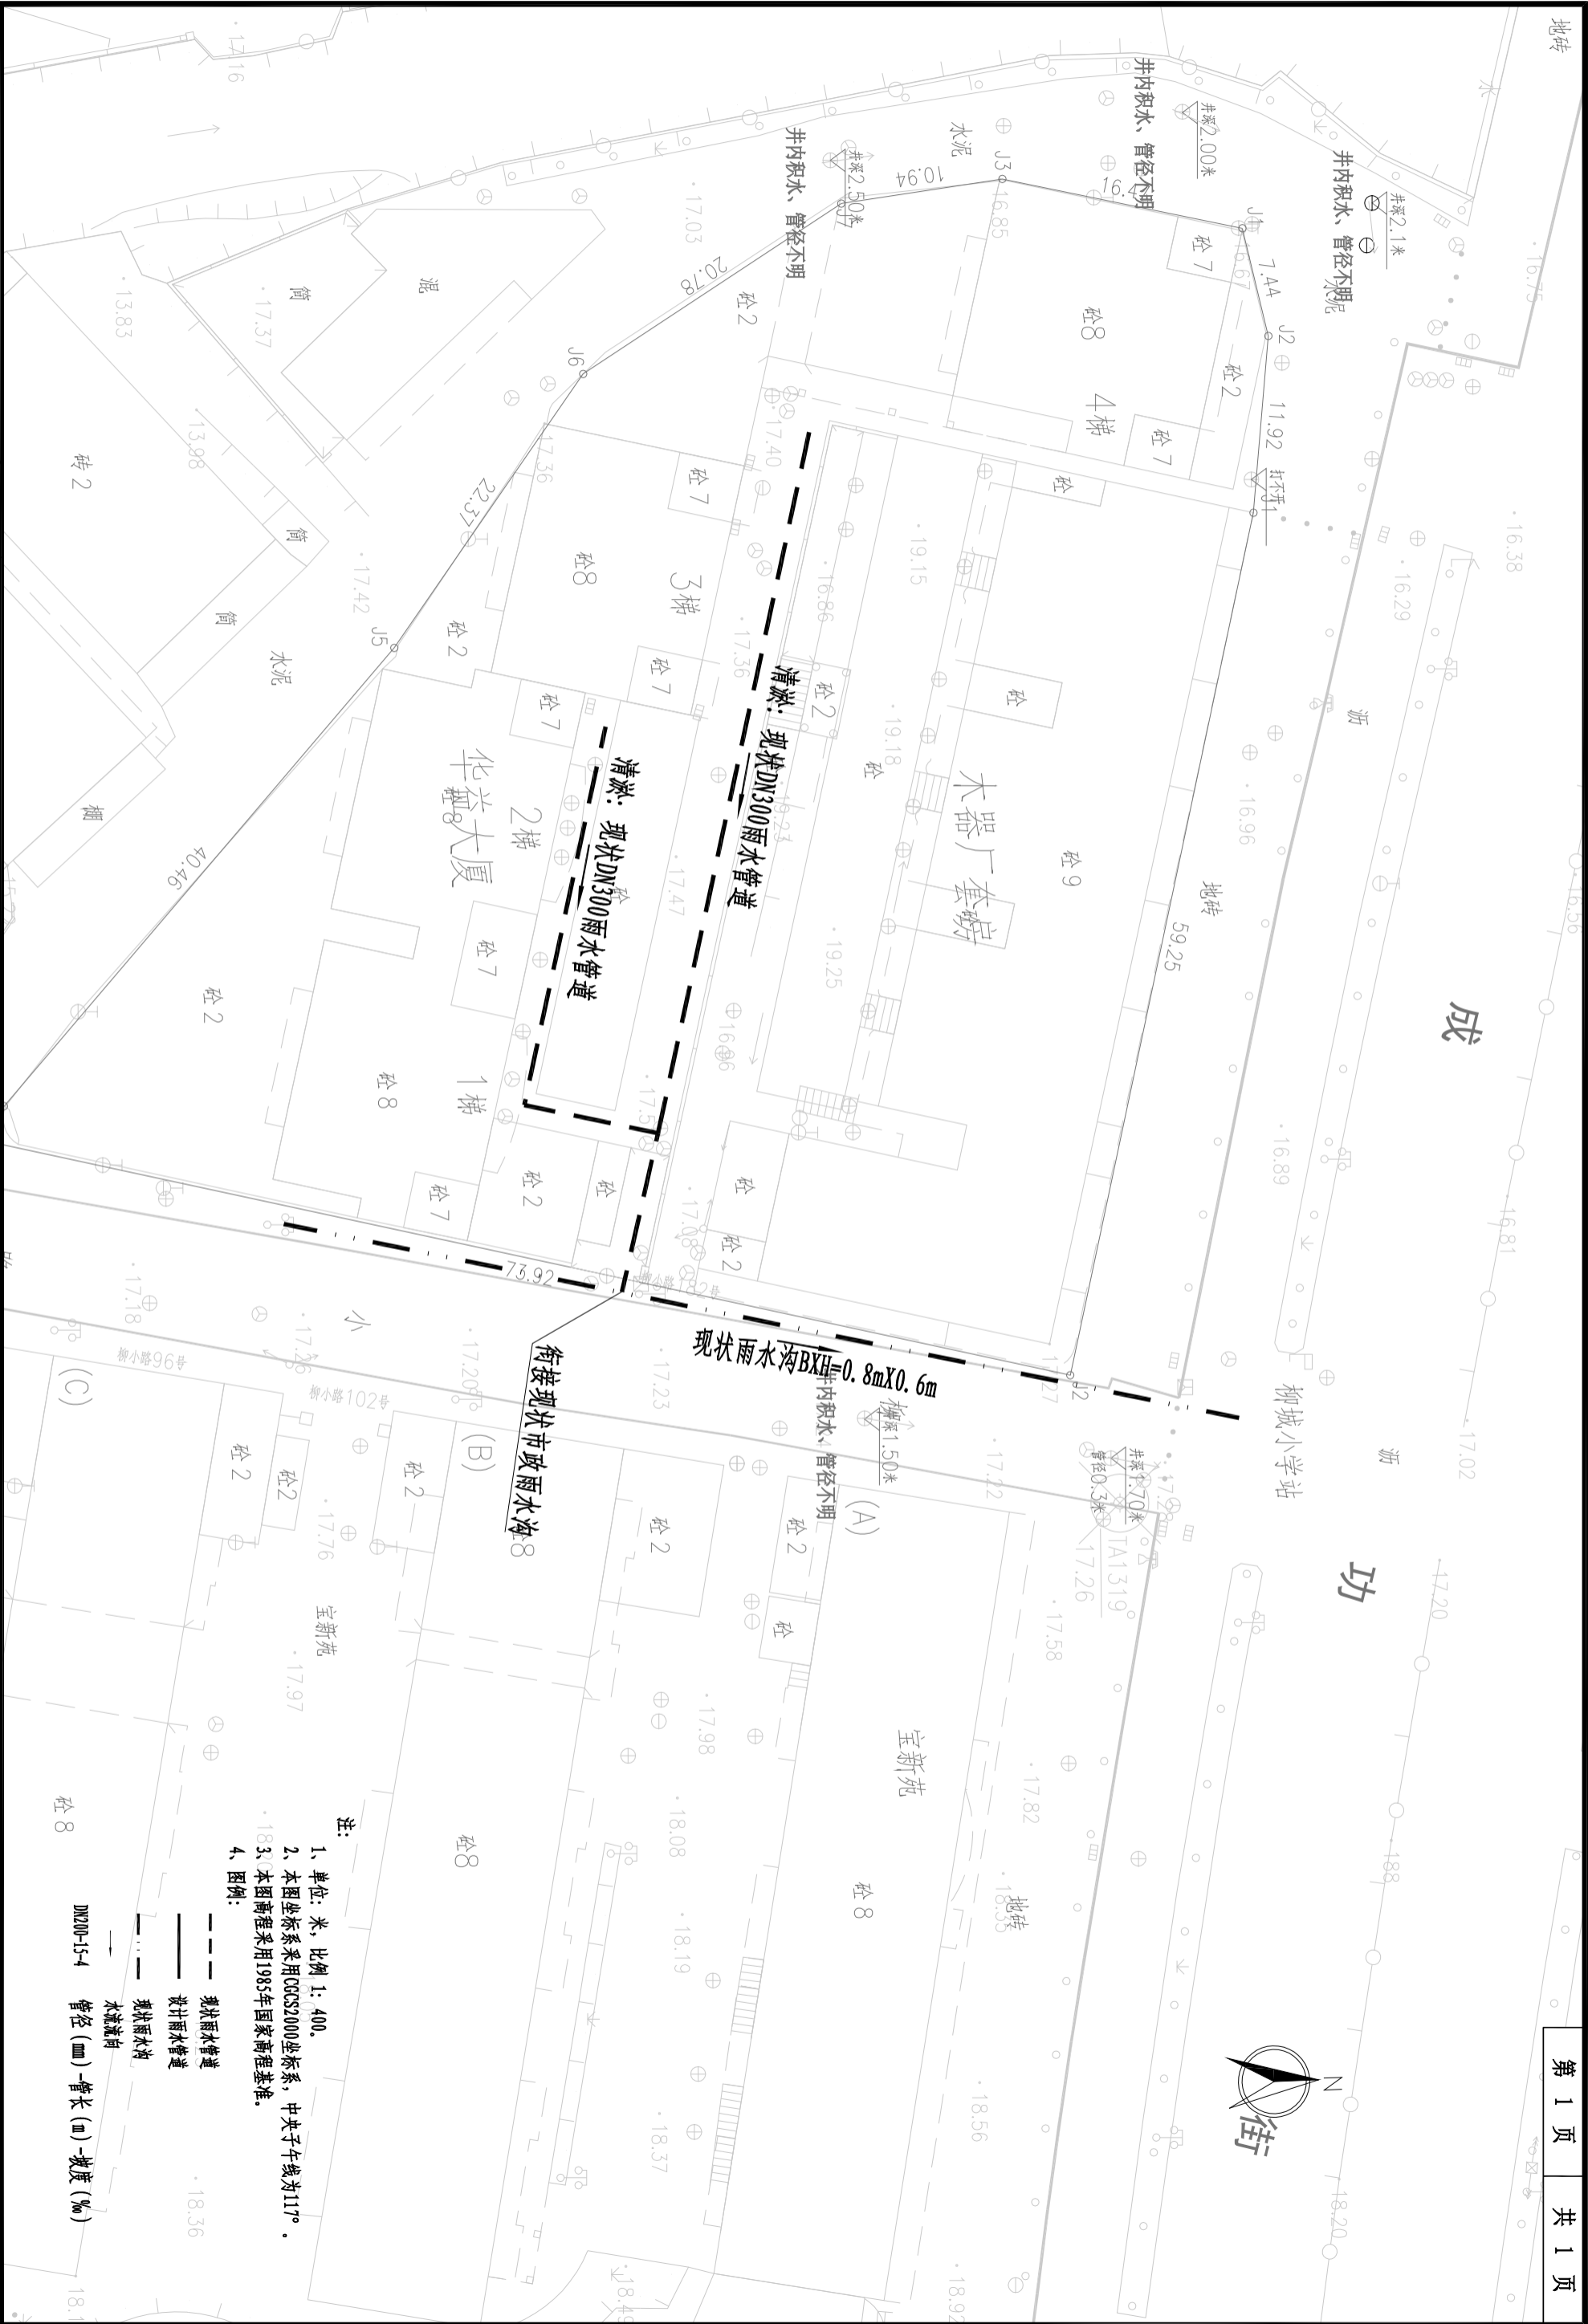


<div>正道设计有限公司</div> <div>市政行业(排水工程、道路工程)专业甲级</div> <div>A151026363</div>		项目名称 PROJECT TITLE		项目负责人 PROJECT DIRECTOR		图纸名称 DRAWING TITLE		工程编号 PROJECT NO.		图号 DRAWING NO.	
建设单位 CLIENT		南宁市2025年度市区老旧小区改造配套设施建设工程		龙家富林根宏		华益大厦雨水改造平面图		SCZD		PS-02	
审核 EXAMINED BY		熊皓南		设计/制图 DESIGNED/DRAWING BY		专业 SPECIALITY		排水工程		设计阶段 DESIGN STAGE	
杨宇彪		曹娜娜		版本 VERSION		第 1 版		日期 DATE		2025.05	

主要材料表						
编号	标准或图号	名称	规格	单位	数量	备注
1		HDPB缠绕结构壁管 (B型)	DN300	米	93	
2	08SS523-1	塑料检查井	φ700	座	7	成套, 含有防护井盖及井座
3	08SS523-2	沉泥井	φ700	座	3	成套, 含有防护井盖及井座
4		UPVC管	De160	米	12	接户管每根按3m计, 共4根
5		UPVC管	De110	米	24	合流管污水接出管每根按3m计, 共8根
6		雨污分流井		座	8	具体详见“雨污分流井大样图”
7		现状管线拆除	DN200	米	37	平均埋深1m; 具体拆除量以实际发生为准
8		破除恢复混凝土路面		m ²	93	破除路面宽度按1m计, 长度93m (管径DN300)
9		破除恢复混凝土路面		m ²	10	破除路面宽度按0.8m计, 长度12m (管径De160)
10		破除恢复混凝土路面		m ²	20	破除路面宽度按0.8m计, 长度24m (管径De110)
11		水马围挡	1500X800	米	93	周转使用, 具体工程量以实际发生为准
12		管线保护		处	10	

注: 1、本材料表仅供参考。

<div></div> <div>正道设计有限公司</div> <div>市政行业 (排水工程、道路工程) 专业甲级</div> <div>A151026363</div>				项目名称 PROJECT TITLE		图 纸 名 称 DRAWING TITLE		工程编号 PROJECT NO.		图 号 DRAWING NO.	
项目负责 人		龙家富林煜宏		专业负责 人		杨宇彪		专 业		排水工程	
审 定		熊皓南		校 对		吴越林		SPECIALTY		设计阶段	
AUTHORIZED BY				CHECKED BY				DESIGN STAGE		日期	
审 核		杨宇彪		设计/制图		曹卿娜		版 本		第 1 版	
EXAMINED BY				DESIGNED/DRAWING BY				VERSION		2025.05	
CLIENT		南宁市住房建设责任有限公司									

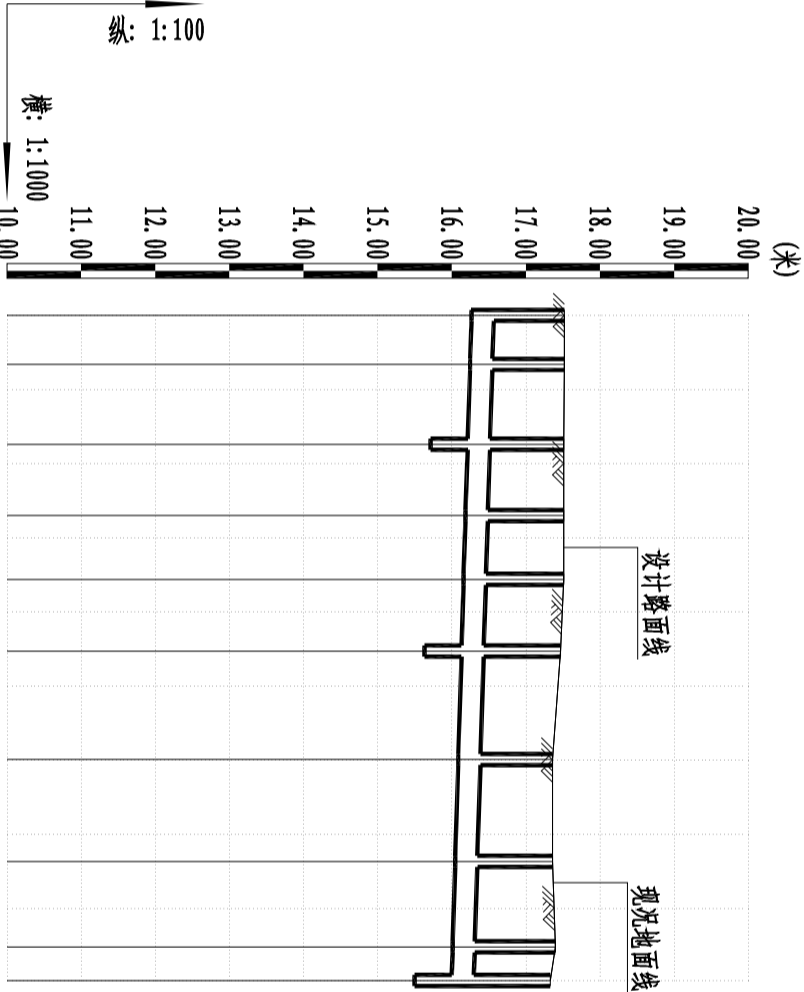

自然地面标高(m)	17.52	17.52	17.51	17.51	17.51	17.47	17.36	17.36	17.40	17.33
设计路面标高(m)	17.52	17.52	17.51	17.51	17.51	17.47	17.36	17.36	17.40	17.33
设计管内底标高(m)	16.27	16.25	16.22	16.19	16.16	16.13	16.09	16.05	16.01	16.00
管道埋深	1.25	1.27	1.29	1.32	1.35	1.34	1.27	1.31	1.39	1.33
平面距离(m)	7	11	10	9	10	15	14	12	5	
管径及坡度	DN300 3									
井编号	W-1	W-2	W-3	W-4	W-5	W-6	W-7	W-8	W-9	W-10

<div></div> <div>正道设计有限公司</div> <div>市政行业(排水工程、道路工程)专业甲级</div> <div>A151026363</div>			项目名称 PROJECT TITLE		南安市2025年度市区老旧小区改造配套基础设施建设工程	
建设单位 CLIENT		南安市住房建设局有限公司		项目负责人 PROJECT DIRECTOR		
审核		熊皓南		龙家富林煜宏		
校核		杨宇彪		龙家富林煜宏		
设计/制图		曹娜娜		杨宇彪		
设计/制图		曹娜娜		杨宇彪		
