


本 册 目 录


序号	名 称	图 号	页 数	备 注
1	22. 联丰小区			
2	联丰小区路面改造平面图	SS-01	1	
3	停车位平面布置图	SS-02	1	
4	路面工程主要数量表	SS-03	1	
5				
6				
序号	名 称	图 号	页 数	备 注
32				
33				
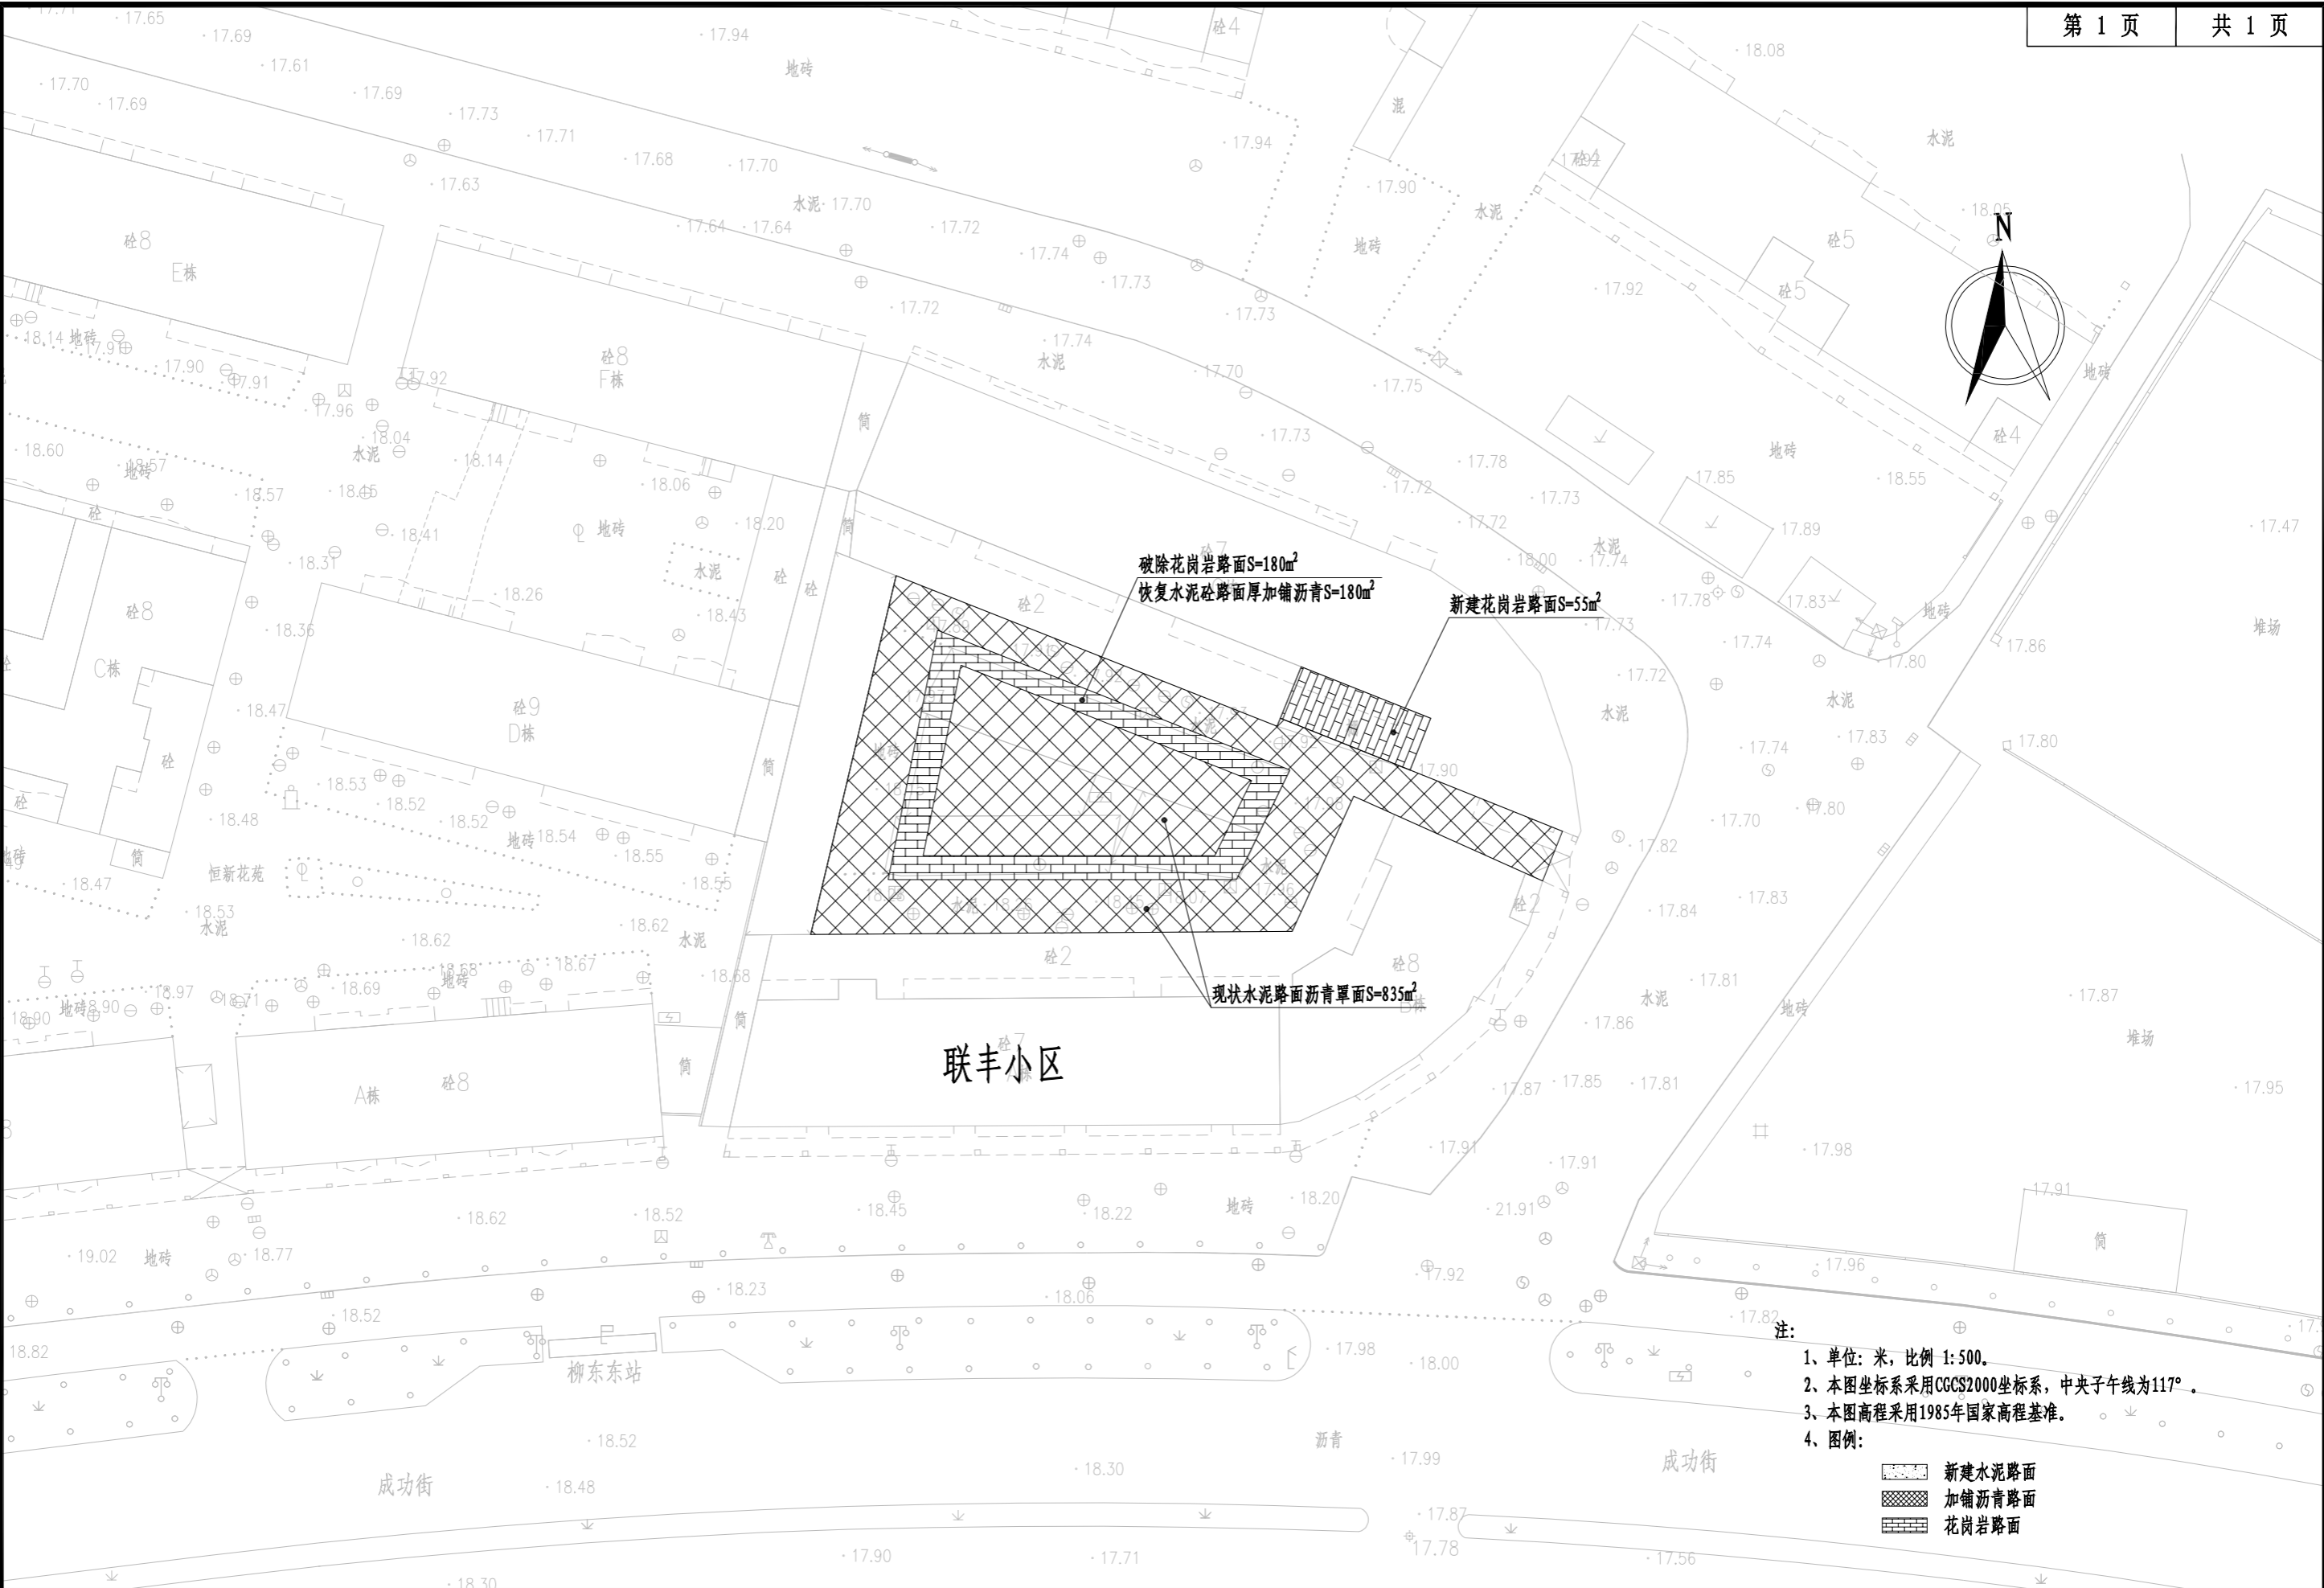


- 注:
1. 单位: 米, 比例 1: 500.
 2. 本图坐标系采用CGCS2000坐标系, 中央子午线为117°.
 3. 本图高程采用1985年国家高程基准.
 4. 图例:

- 新建水泥路面
- 加铺沥青路面
- 花岗岩路面

	正道设计有限公司 市政行业(排水工程、道路工程)专业甲级 A151026363	项目名称	南安市2025年度市区老旧小区改造配套基础设施建设工程	项目负责人	龙家富林焜宏	龙家富	专业负责人	张红刚	张以刚	图 纸 名 称	工程编号	SCZD	图 号	SS-01
		PROJECT TITLE		PROJECT DIRECTOR			DISCIPLINE RESPONSIBLE BY			DRAWING TITLE	PROJECT NO.		DRAWING NO.	
		审 定	龙家富	龙家富	校 对	吴越林	吴越林	联丰小区路面改造平面图	专 业	道路工程	设计阶段	施工图		
		AUTHORIZED BY			CHECKED BY			SPECIALTY		DESIGN STAGE				
建设单位	南安市住房建设有限责任公司	审 核	张红刚	张以刚	设计/制图	张信瑞	张信瑞	版 本	第 1 版	日 期	2025.05			
CLIENT		EXAMINED BY			DESIGNED/DRAWING BY			VERSION		DATE				

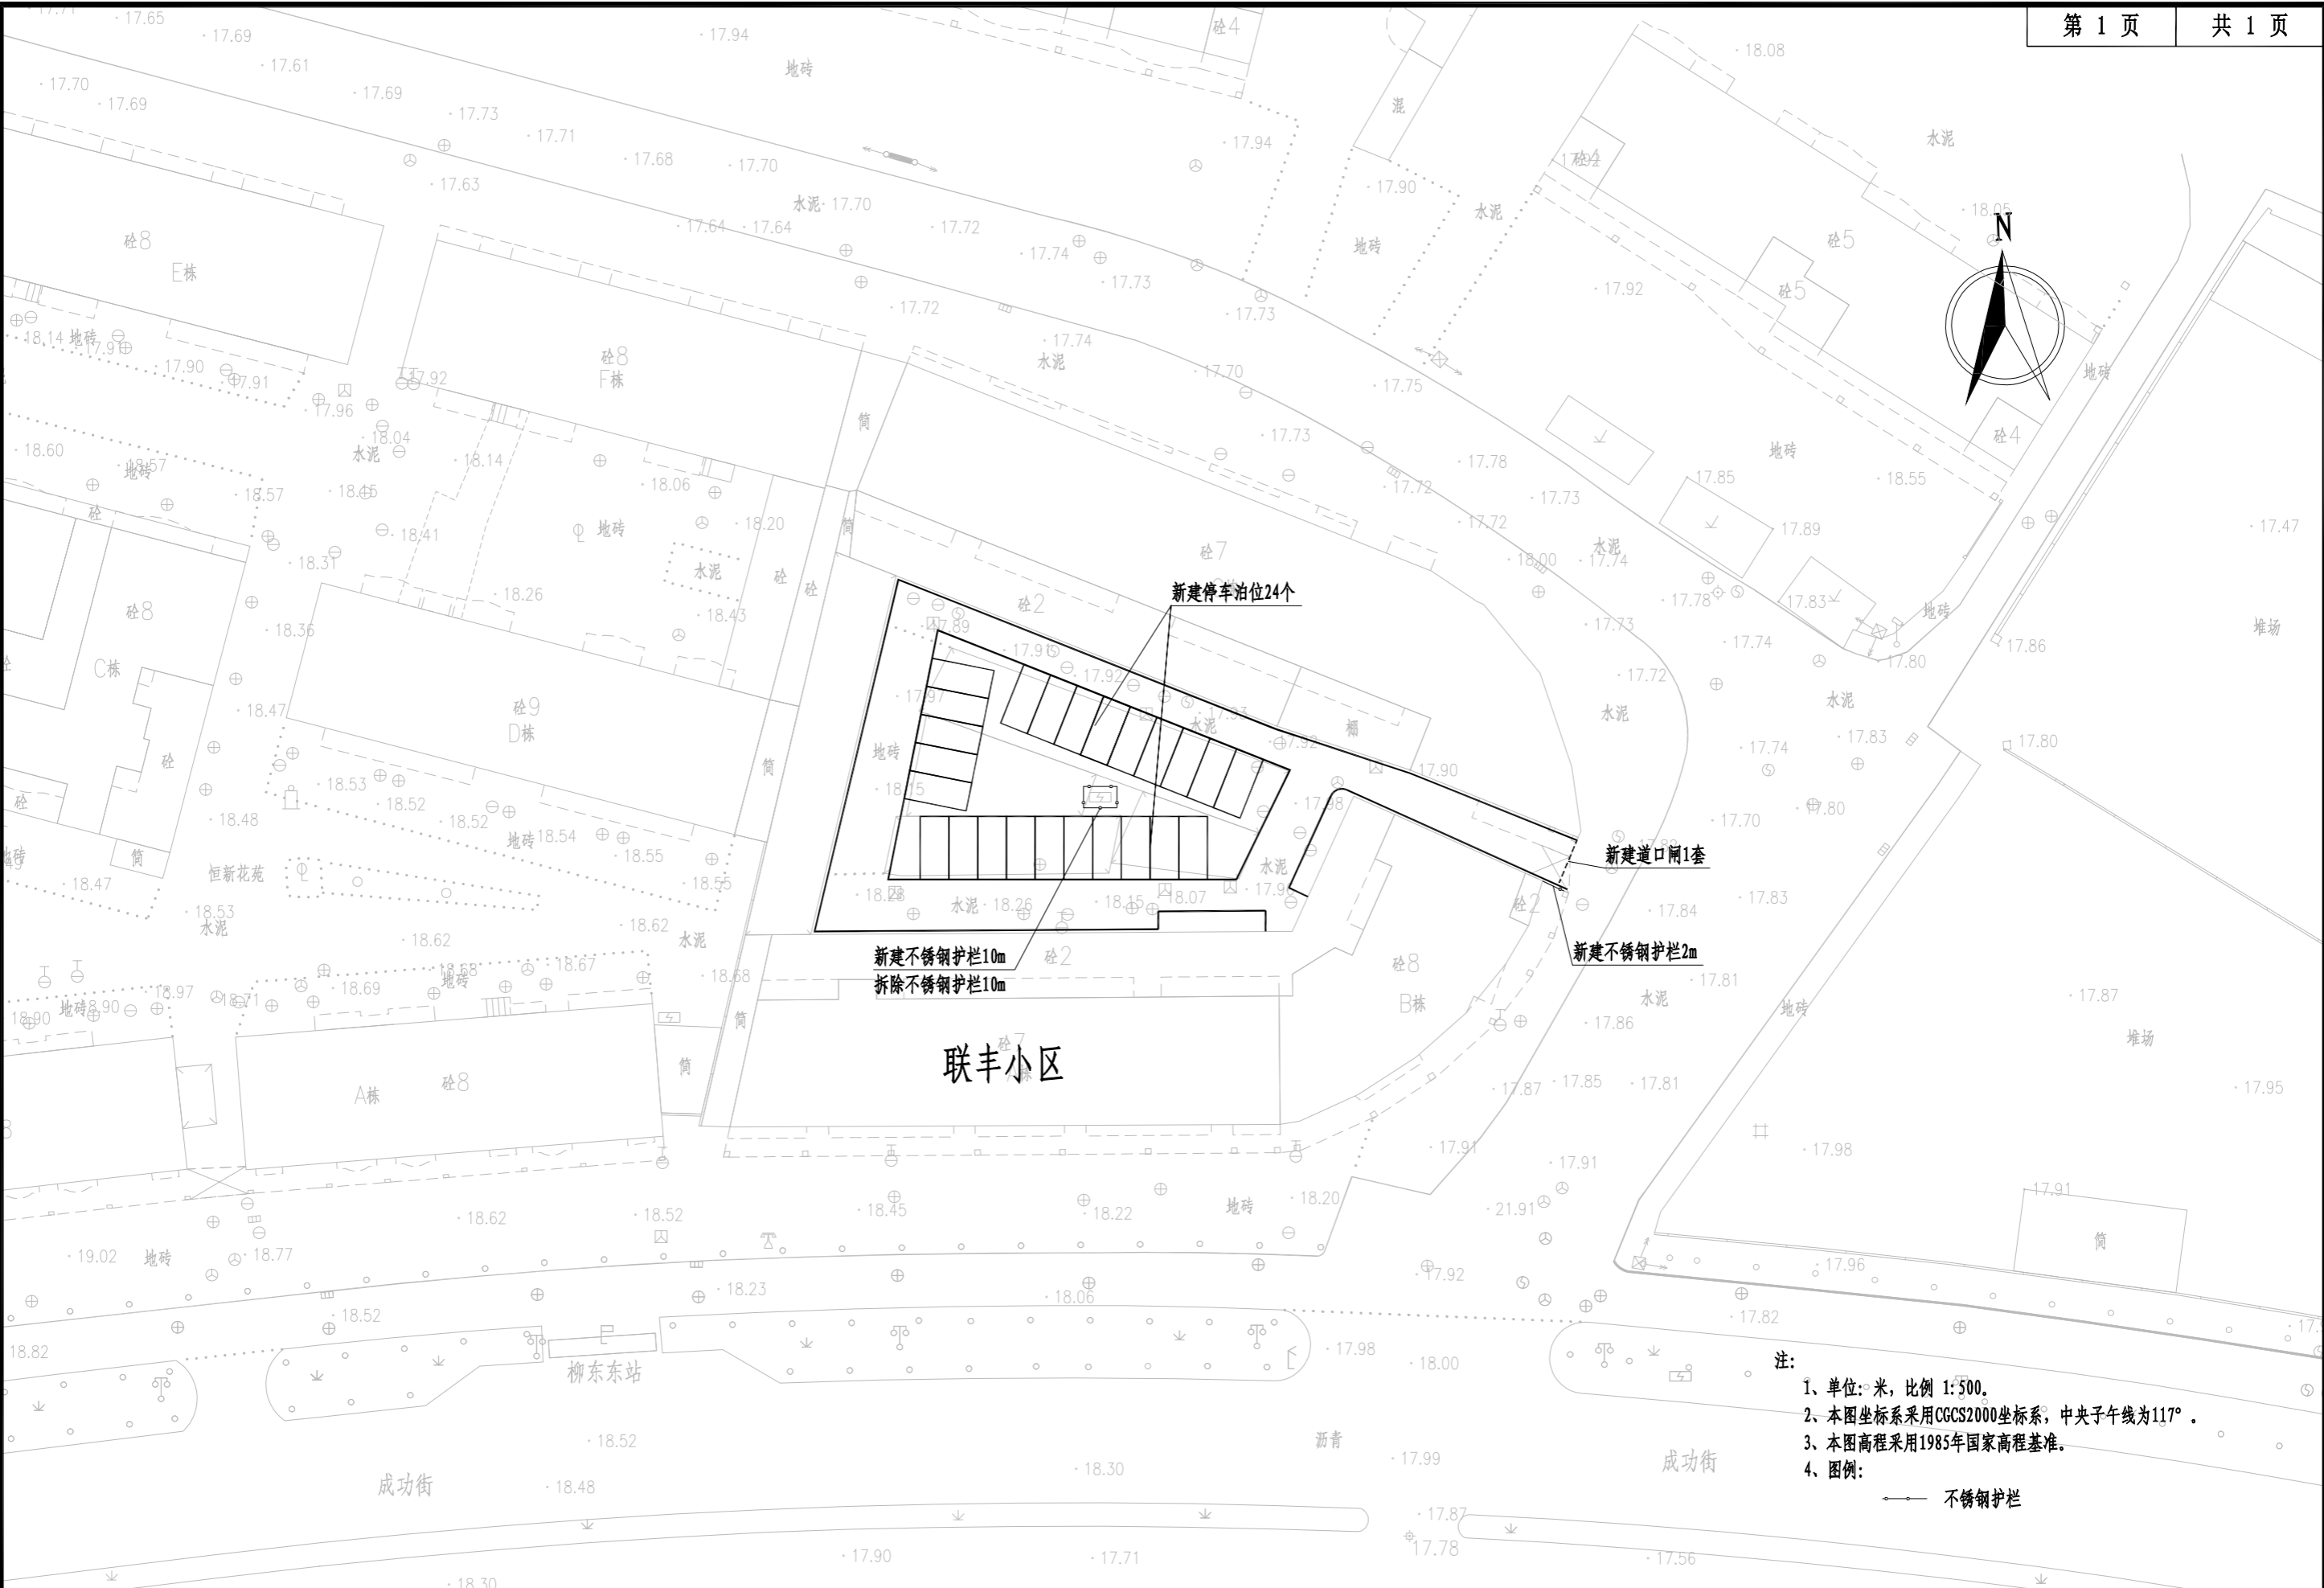

 <div>正道设计有限公司 市政行业(排水工程、道路工程)专业甲级 A151026363</div>	项目名称	南安市2025年度市区老旧小区改造配套基础设施建设工程	项目负责人	龙家富林焜宏	龙家富	专业负责人	张红刚	张以刚	图 纸 名 称	工程编号	SCZD	图 号	SS-02
	PROJECT TITLE		PROJECT DIRECTOR			DISCIPLINE RESPONSIBLE BY			DRAWING TITLE	PROJECT NO.		DRAWING NO.	
	审 定		AUTHORIZED BY	龙家富	龙家富	校 对	吴越林	吴越林	停车位平面布置图	专 业	道路工程	设计阶段	施工图
	建设 单位	南安市住房建设有限责任公司	CLIENT			CHECKED BY				SPECIALTY		DESIGN STAGE	
			审 核	张红刚	张以刚	设计/制图	张信瑞	张信瑞	版 本	第 1 版	日 期	2025.05	
			EXAMINED BY			DESIGNED/DRAWING BY			VERSION			DATE	

联丰小区工程量				
序号	项目	单位	数量	备注
1	破除现状花岗岩路面	平方米	180	
2	拆除现状护栏	米	10.0	
3	新建不锈钢护栏	米	12	
4	新建C30水泥砼面层	平方米	180	
5	新建填隙碎石	平方米	180	
6	1cm现状水泥砼路面铣刨	平方米	835	
7	AC-13C细粒式SBS改性沥青混凝土	平方米	1015	
8	PC-3改性乳化沥青粘层0.4L/m2	平方米	1015	
9	抗裂贴	平方米	203	抗裂贴宽度为15cm
10	新建花岗岩路面	平方米	55	
11	交通标线	平方米	63	
12	新建道口闸	套	1	拆除现状