


本 册 目 录

序号	名 称	图 号	页 数	备 注
1	23. 盐政住宅小区			
2	盐政住宅小区路面改造平面图	SS-01	1	
3	停车位平面布置图	SS-02	1	
4	路面工程主要数量表	SS-03	1	
5				
6				
序号	名 称	图 号	页 数	备 注
32				
33				
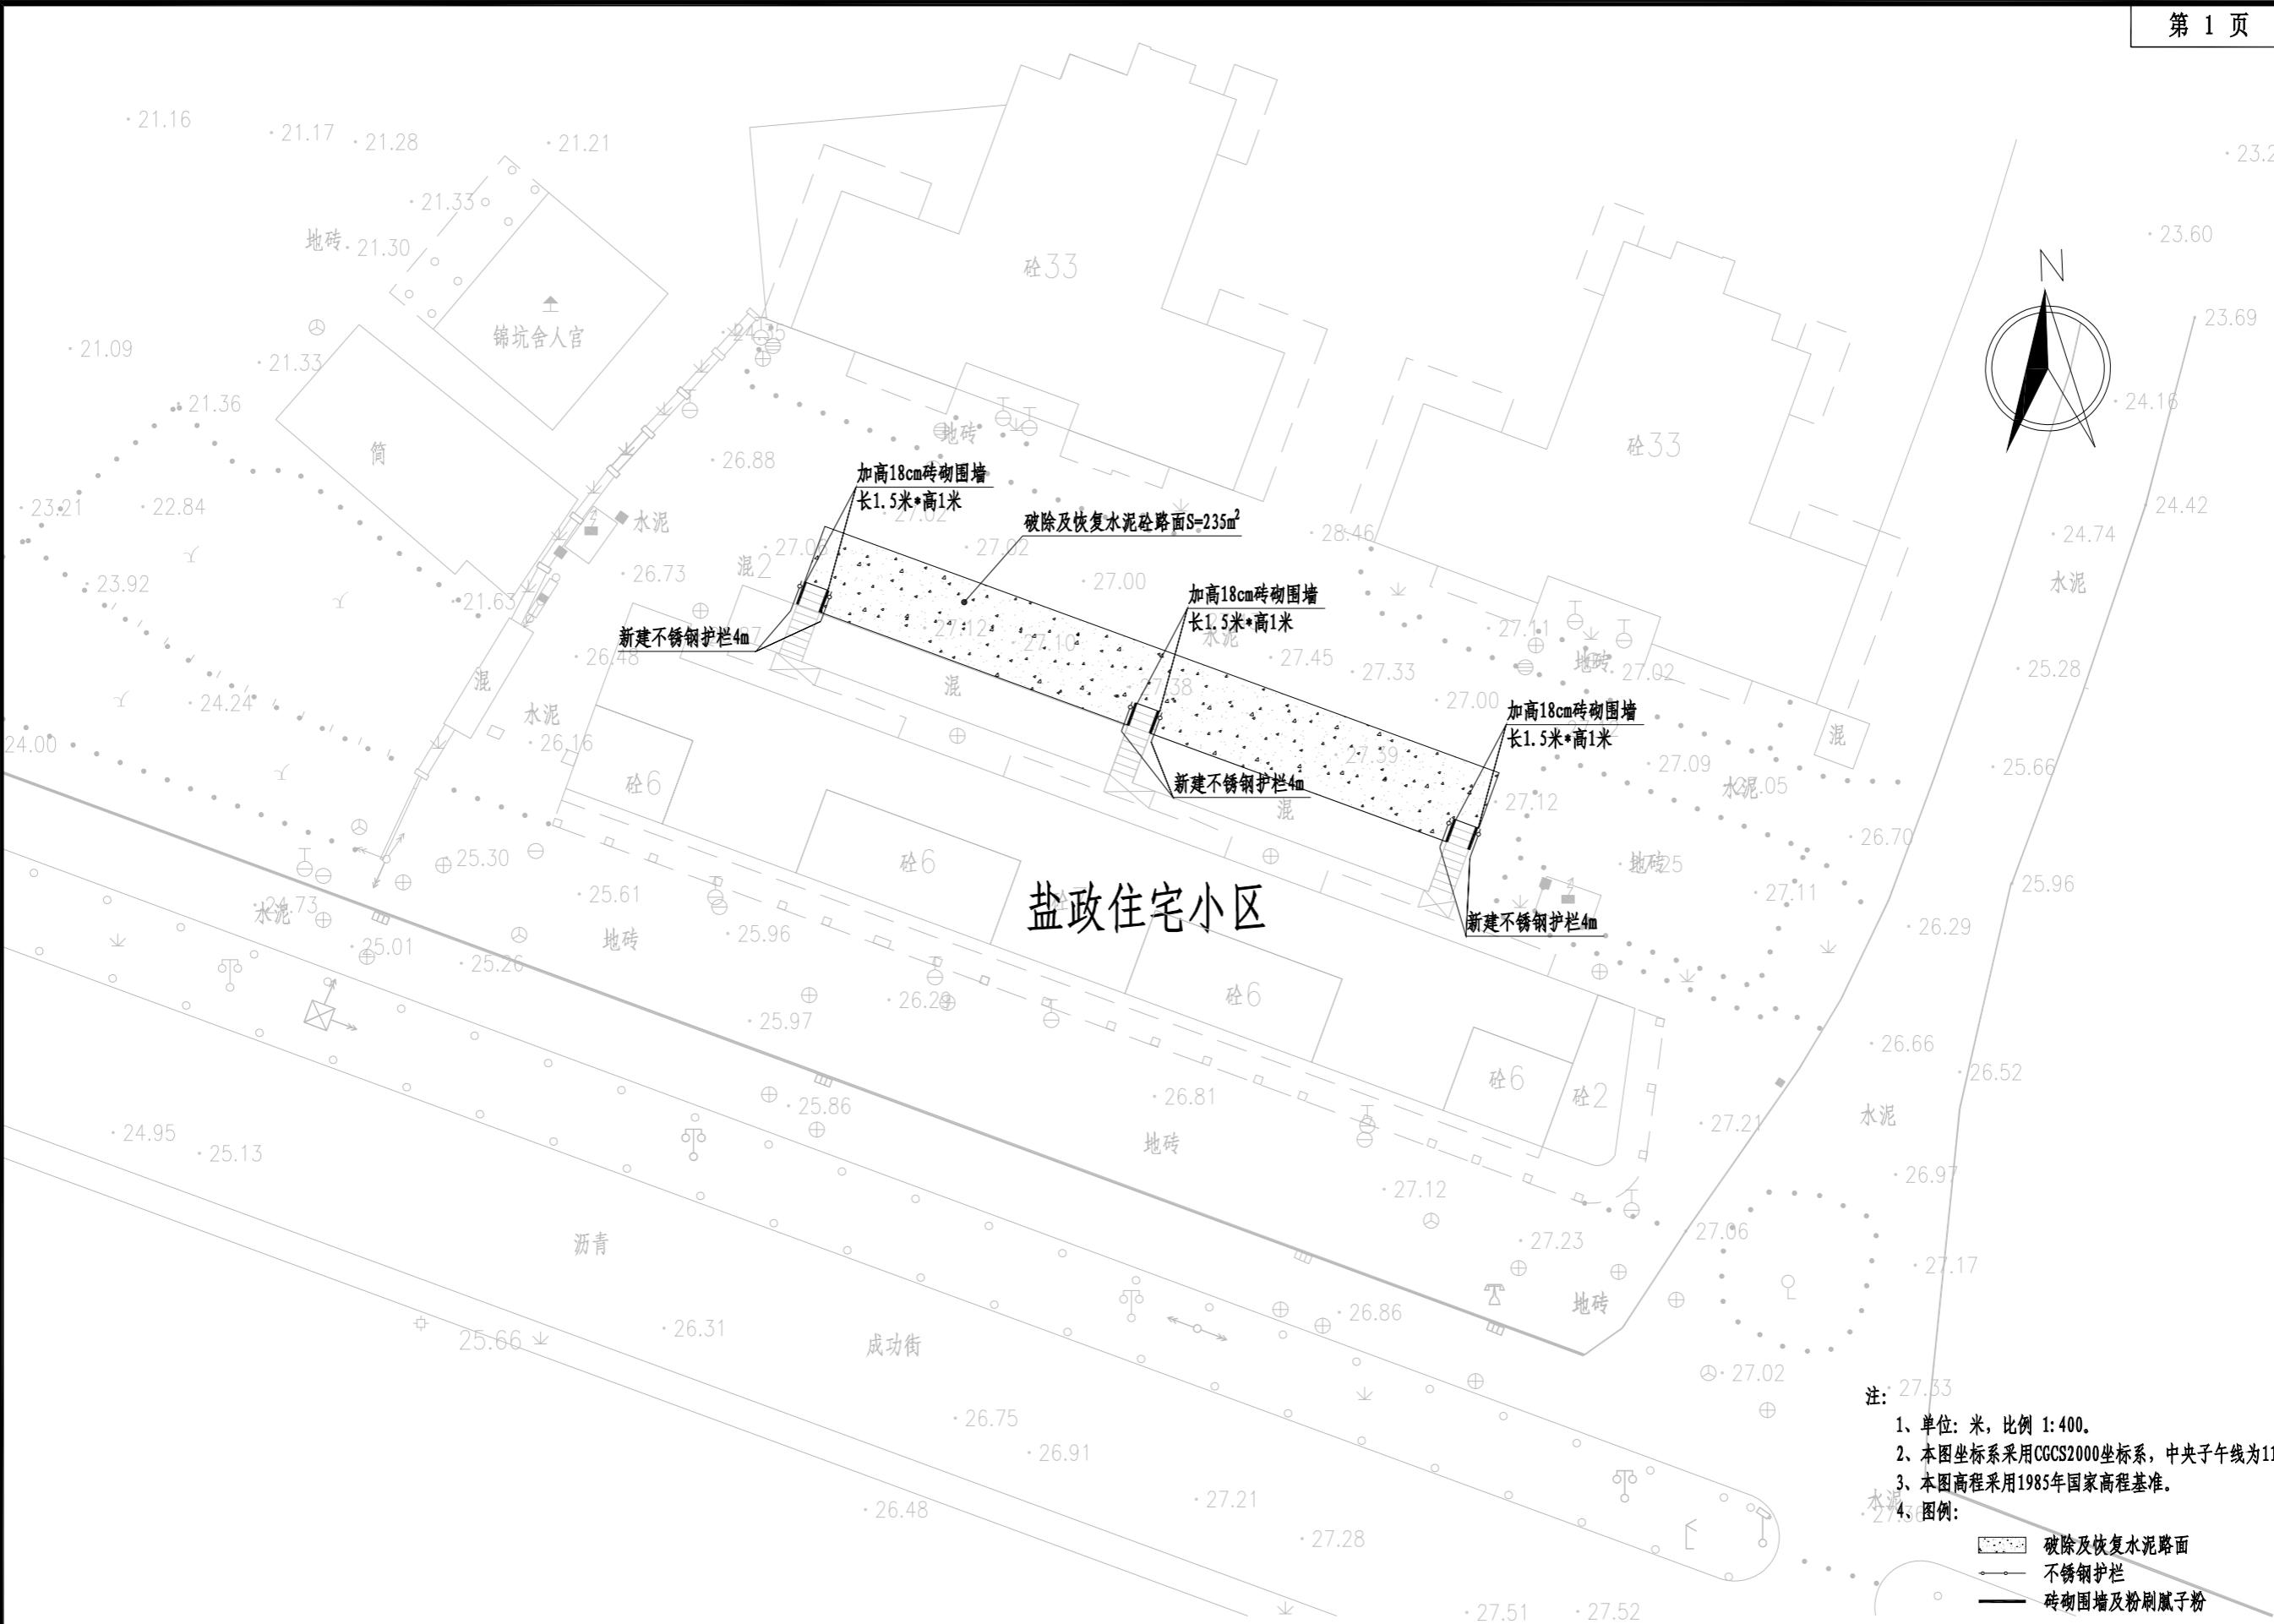


注:


1. 单位: 米, 比例 1: 400.
2. 本图坐标系采用CGCS2000坐标系, 中央子午线为117°.
3. 本图高程采用1985年国家高程基准.
4. 图例:

破除及恢复水泥砼路面  
不锈钢护栏  
砖砌围墙及粉刷腻子粉

 <div>正道设计有限公司 市政行业(排水工程、道路工程)专业甲级 A151026363</div>	项目名称 PROJECT TITLE	南安市2025年度市区老旧小区改造配套基础设施建设工程	项目负责人 PROJECT DIRECTOR	龙家富林焜宏	龙家富	专业负责人 DISCIPLINE RESPONSIBLE BY	张红刚	张以刚	图 纸 名 称 DRAWING TITLE	工程编号 PROJECT NO.	SCZD	图 号 DRAWING NO.	SS-01
	建设单位 CLIENT	南安市住房建设有限责任公司	审 定 AUTHORIZED BY	龙家富	龙家富	校 对 CHECKED BY	吴越林	吴越林	盐政住宅小区路面改造平面图	专 业 SPECIALTY	道路工程	设计阶段 DESIGN STAGE	施工图
			审 核 EXAMINED BY	张红刚	张以刚	设计/制图 DESIGNED/DRAWING BY	张信瑞	张信瑞		版 本 VERSION	第 1 版	日 期 DATE	2025. 05

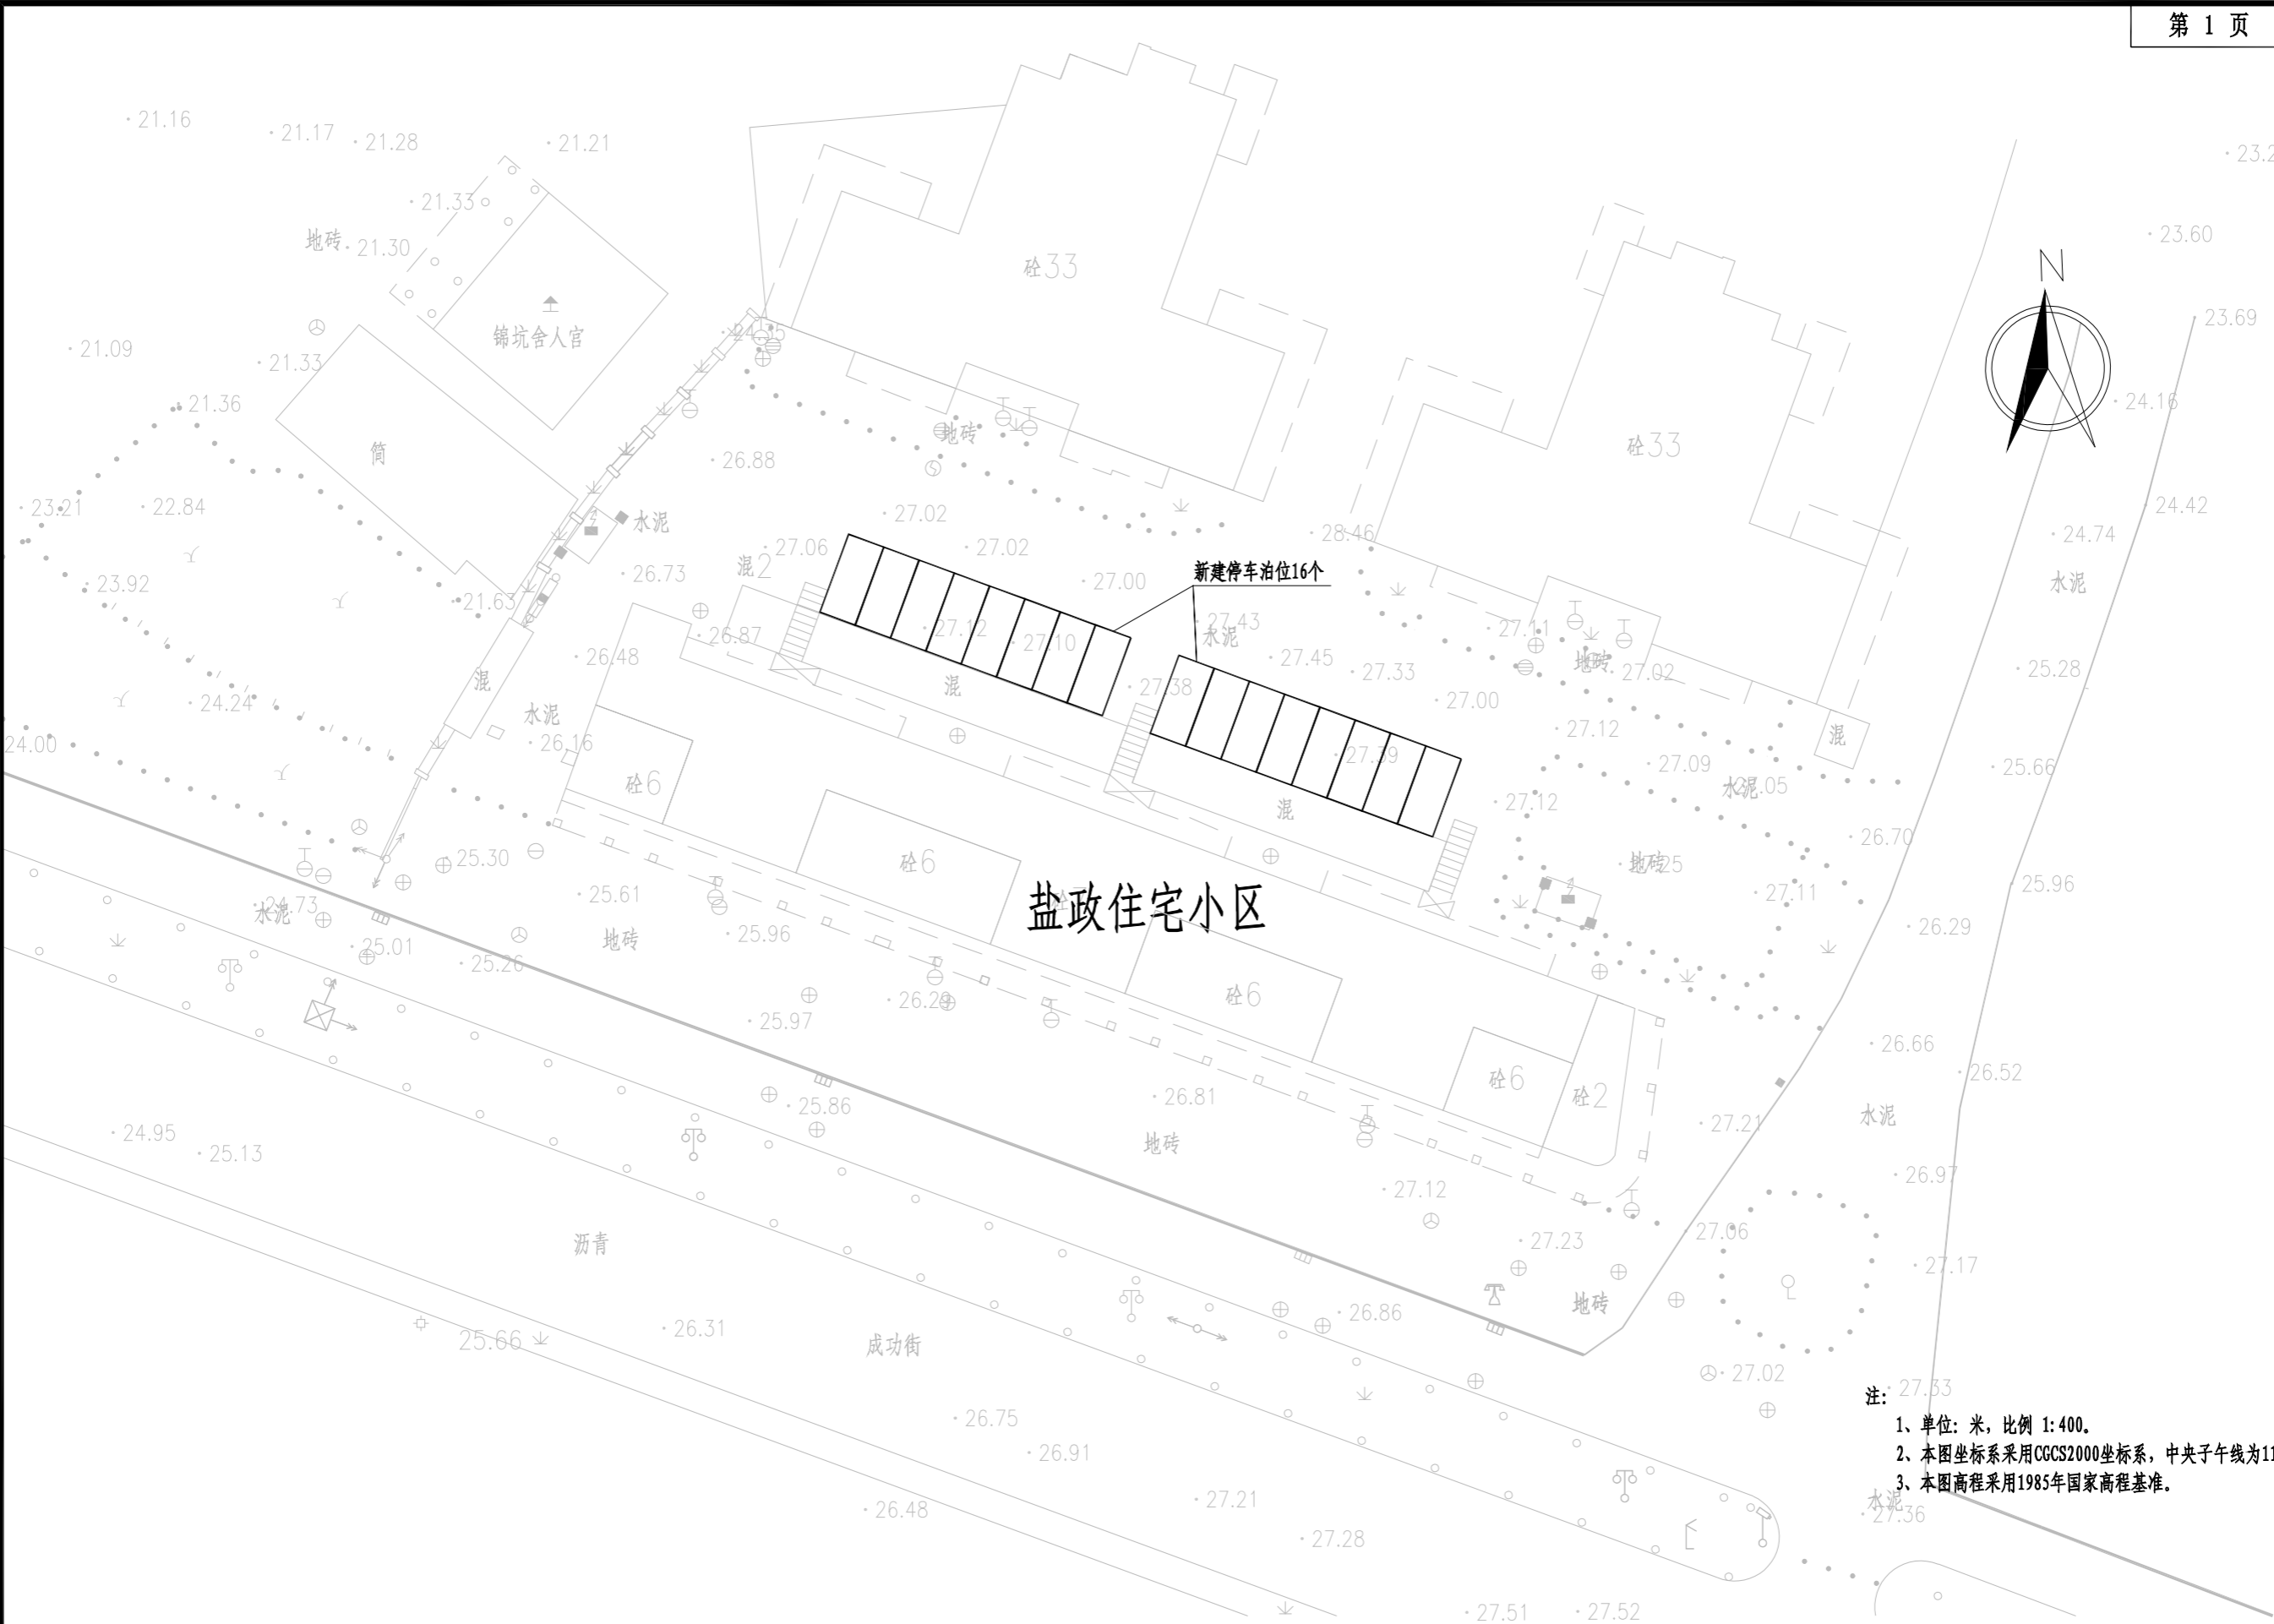

注: 27.33  
1、单位: 米, 比例 1:400。  
2、本图坐标系采用CGCS2000坐标系, 中央子午线为117°。  
3、本图高程采用1985年国家高程基准。

 <div>正道设计有限公司 市政行业(排水工程、道路工程)专业甲级 A151026363</div>	项目名称	南安市2025年度市区老旧小区改造配套基础设施建设工程	项目负责人	龙家富	龙家富	专业负责人	张红刚	张红刚	图 纸 名 称	工程编号	SCZD	图 号	SS-02
	建设单位	南安市住房建设有限责任公司	审 定	龙家富	龙家富	校 对	吕越林	吕越林	停 车 位 平 面 布 置 图	专 业	道路工程	设计阶段	施工图
			审 核	张红刚	张红刚	设计/制图	张信瑞	张信瑞		版 本	第 1 版	日 期	2025.05

盐政住宅小区工程量				
序号	项目	单位	数量	备注
1	破除现状水泥混凝土路面	平方米	235	
2	加高18cm砖砌围墙	米	4.5	长1.5米*高1米
3	新建C30水泥砼面层	平方米	235	
4	新建填隙碎石	平方米	235	
5	新建不锈钢护栏	米	6	
6	交通标线	平方米	17	