


本 册 目 录

序号	名 称	图 号	页 数	备 注
1	24. 半山帝景小区			
2	半山帝景小区路面改造平面图	SS-01	1	
3	停车位平面布置图	SS-02	1	
4	路面工程主要数量表	SS-03	1	
5				
6				
序号	名 称	图 号	页 数	备 注
32				
33				
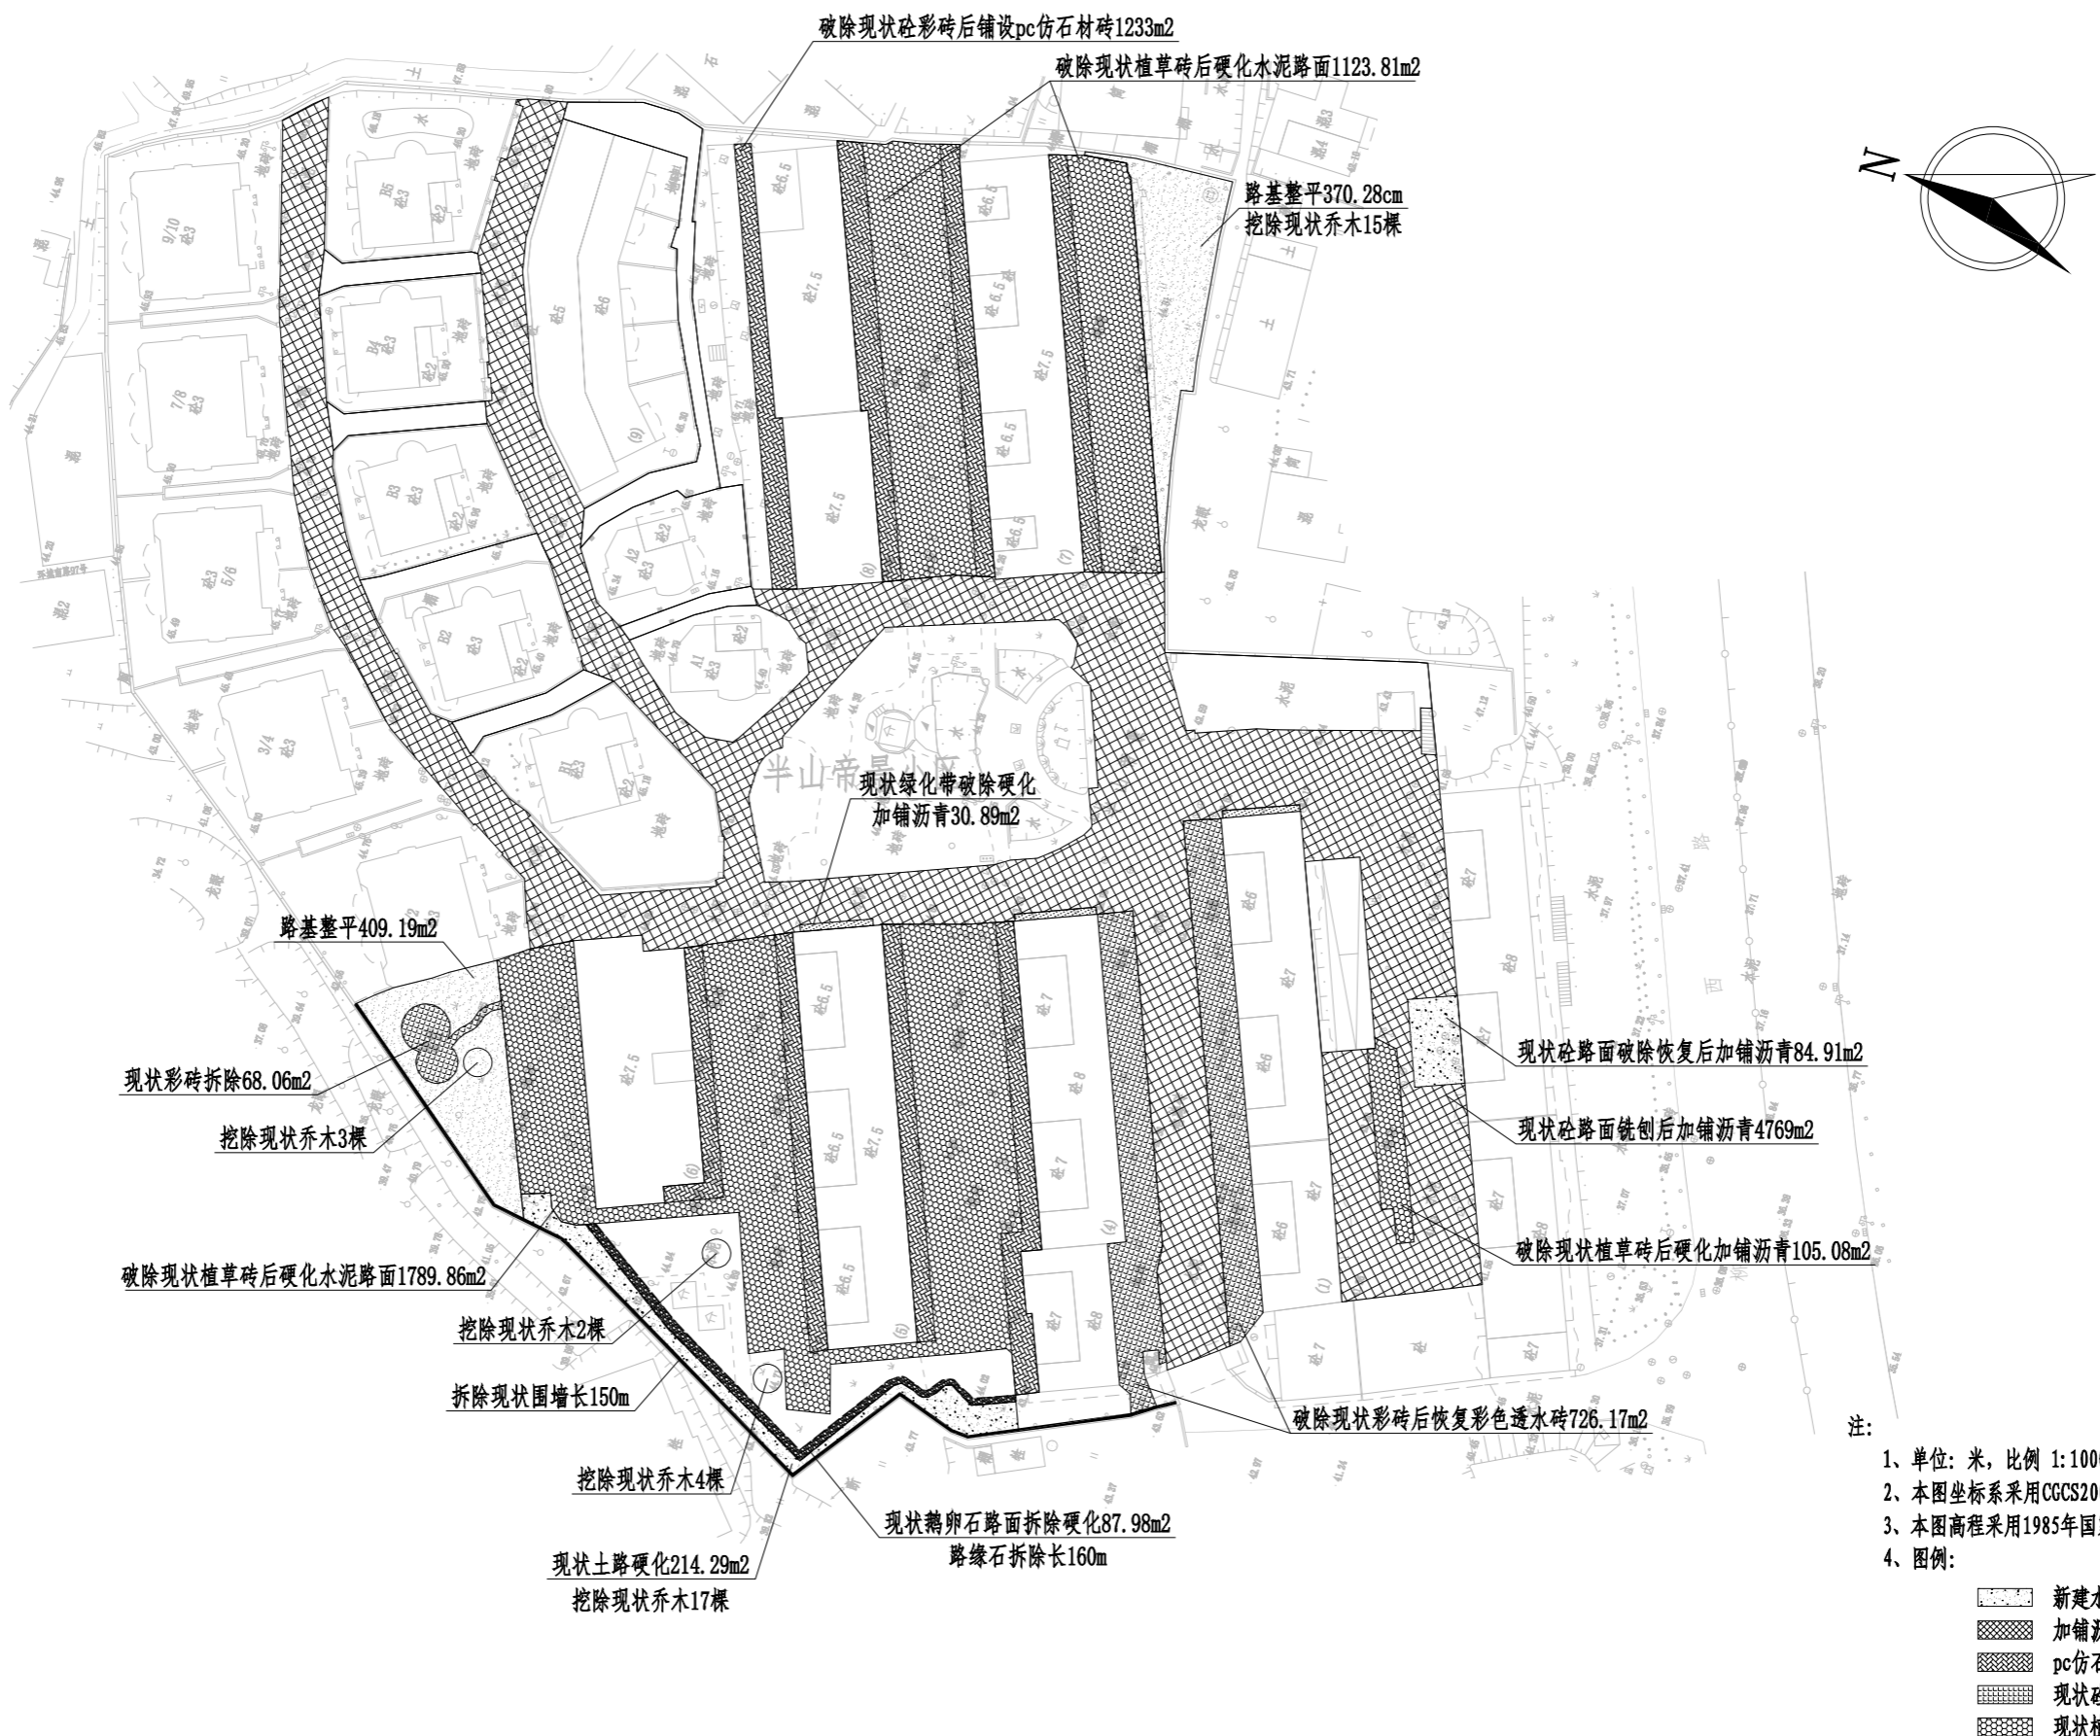

注：  
1、单位：米，比例 1:1000。  
2、本图坐标系采用CGCS2000坐标系，中央子午线为117°。  
3、本图高程采用1985年国家高程基准。  
4、图例：

- |  |        |  |         |
|--|--------|--|---------|
|  | 新建水泥路面 |  | 现状草坪    |
|  | 加铺沥青路面 |  | 现状鹅卵石路面 |
|  | pc仿石材砖 |  | 路基整平    |
|  | 现状砼彩砖  |  | 路缘石     |
|  | 现状植草砖  |  |         |

<div>正道设计有限公司 市政行业(排水工程、道路工程)专业甲级 A151026363</div>	项目名称 PROJECT TITLE 南安市2025年度市区老旧小区改造配套基础设施建设工程  建设单位 CLIENT 南安市住房建设有限责任公司	项目负责人 PROJECT DIRECTOR 龙家富林焜宏	专业负责人 DISCIPLINE RESPONSIBLE BY 张红刚	图 纸 名 称 DRAWING TITLE 半山帝景小区路面改造平面图		工程编号 PROJECT NO. SCZD	图 号 DRAWING NO. SS-01
		审 定 AUTHORIZED BY 龙家富	校 对 CHECKED BY 吴越林	版 本 VERSION 第 1 版		专 业 SPECIALTY 道路工程	设计阶段 DESIGN STAGE 施工图
		审 核 EXAMINED BY 张红刚	设计/制图 DESIGNED/DRAWING BY 张信瑞				
						日 期 DATE 2025.05	

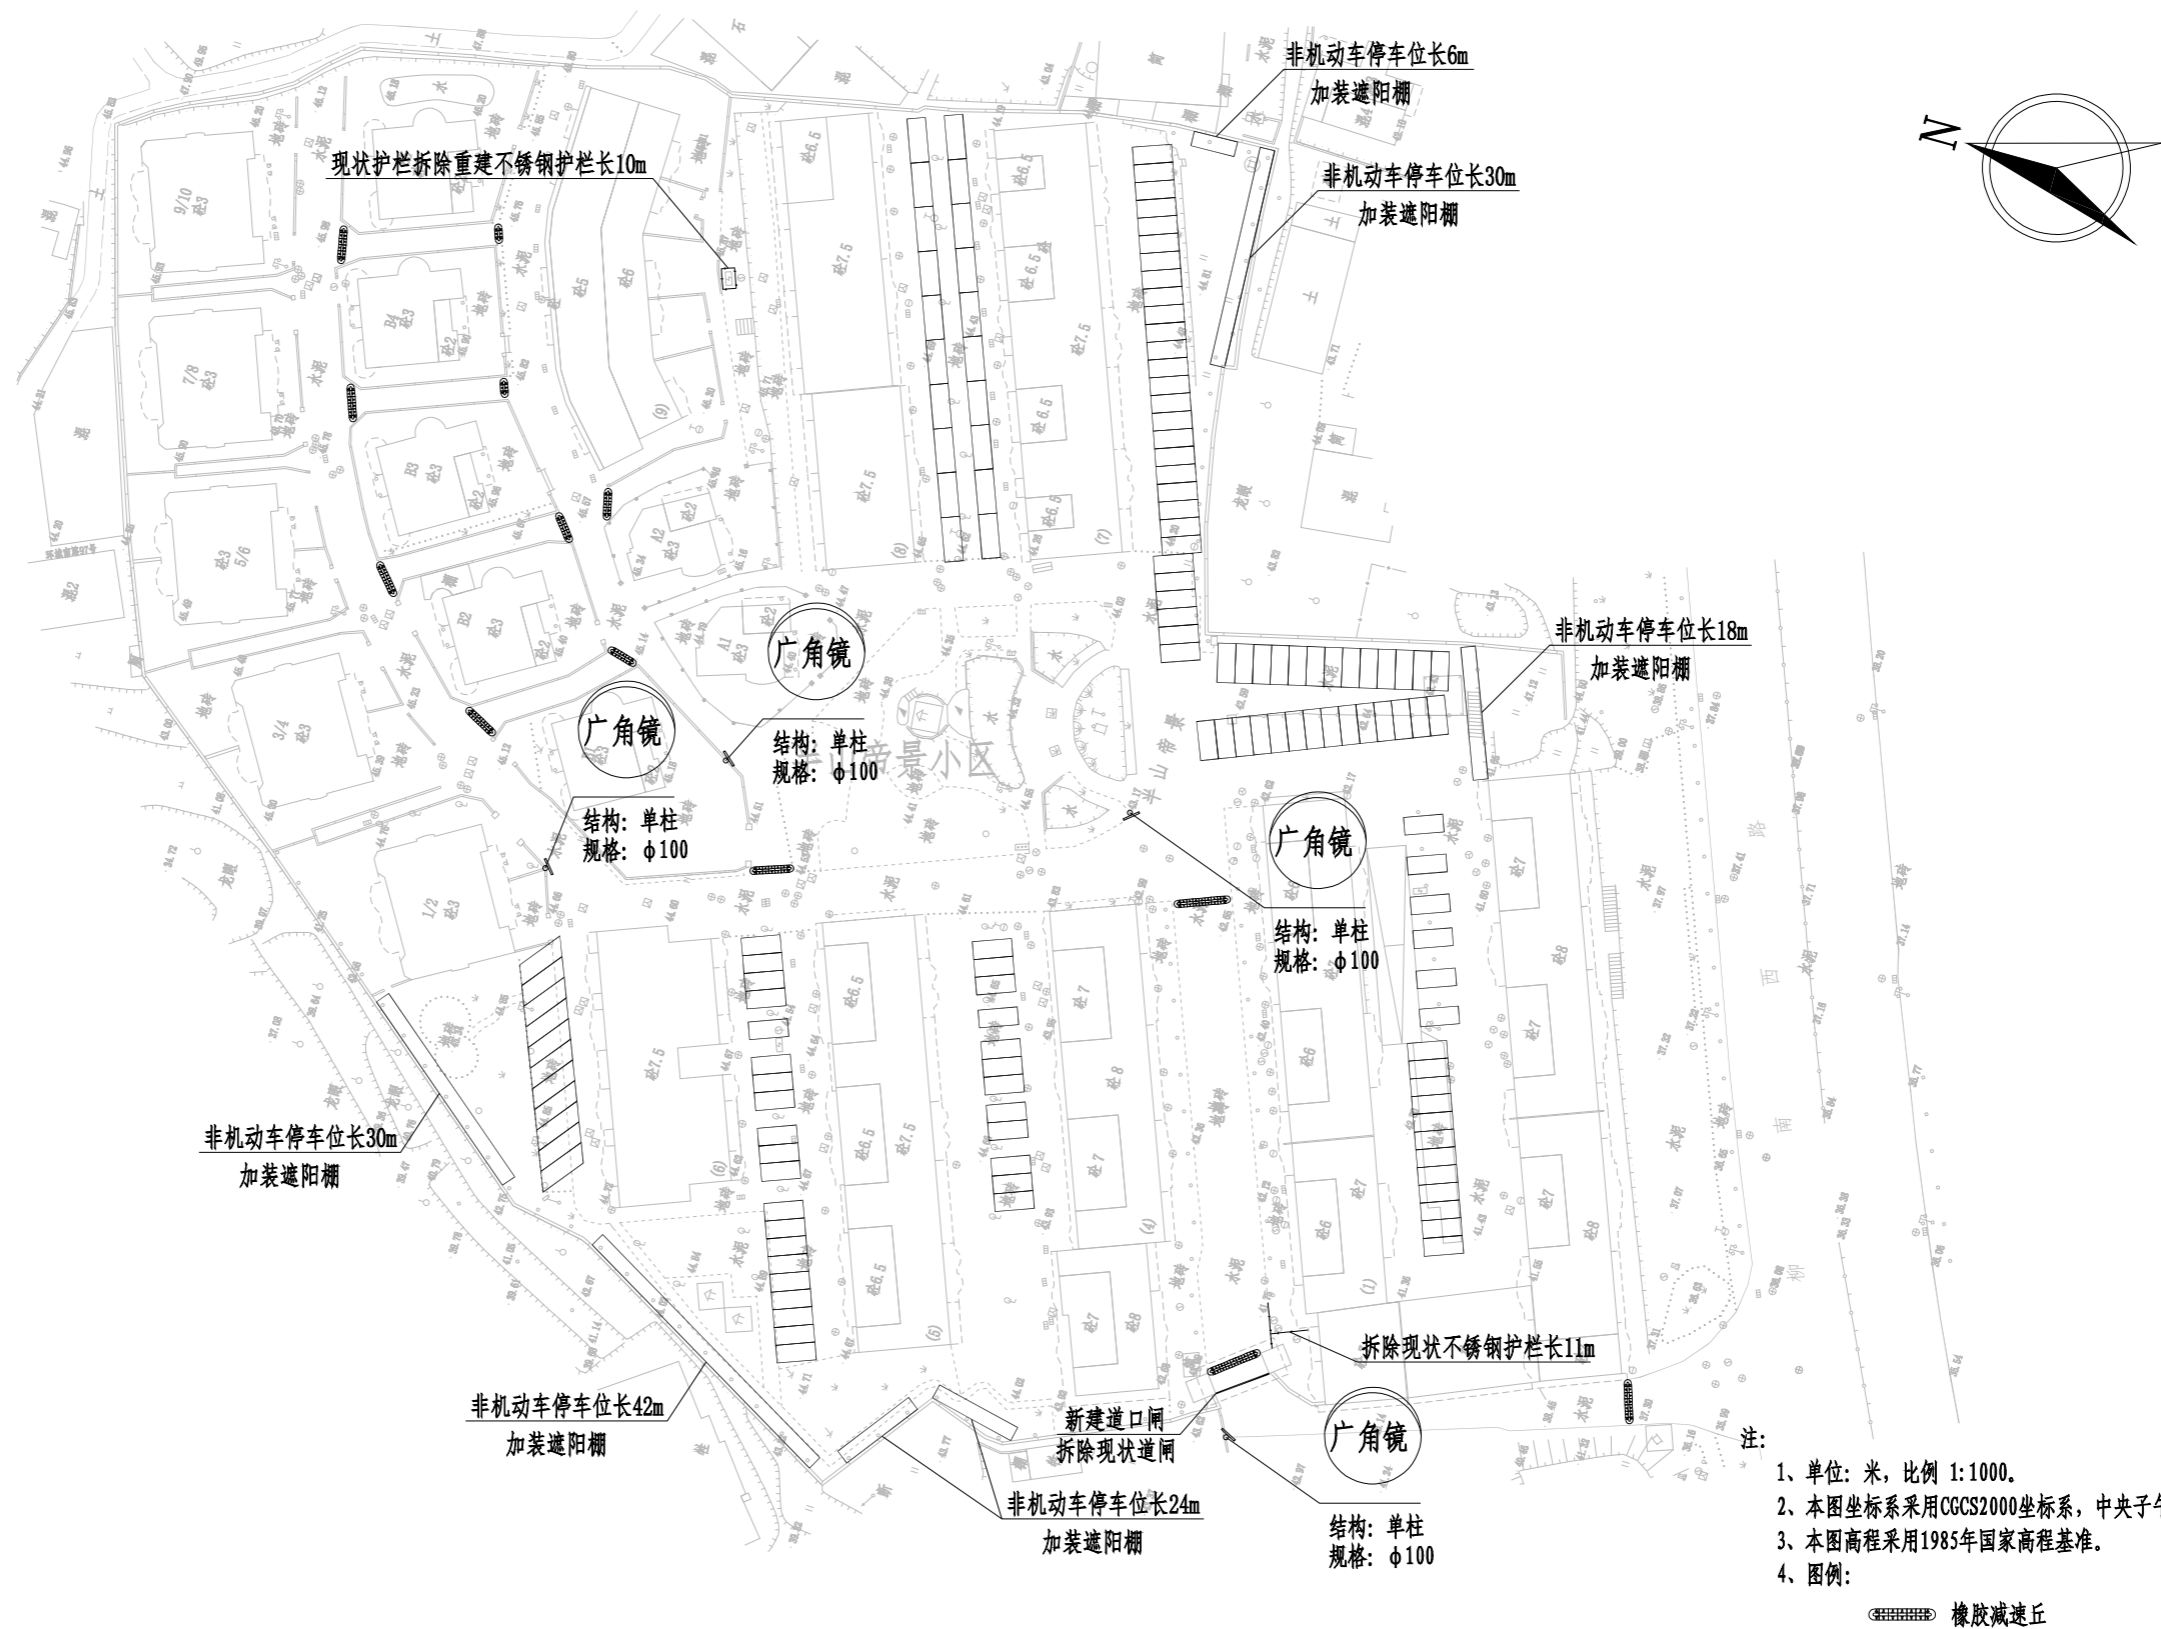

半山帝景小区工程量				
序号	项目	单位	数量	备注
1	拆除现状围墙	米	150	墙高2m
2	拆除现状栏杆	米	10	
3	破除现状植草砖	平方米	3018.74	
4	破除现状砼彩砖	平方米	2027.23	
5	拆除现状路缘石	米	160	
6	拆除现状绿化带	平方米	30.89	
7	破除现状砼路面	平方米	354.76	
8	挖除现状乔木	棵	41	直径30~50cm
9	挖除土方	立方米	311.79	平均厚度40cm
10	路基整平	平方米	779.47	
11	新建不锈钢护栏	米	10	
12	新建C30水泥砼面层	平方米	220.88	表面拉毛
13	新建C30水泥砼面层	平方米	3215.93	
14	新建厚填隙碎石	平方米	3436.81	
15	现状水泥路面铣刨1cm	平方米	4769	
16	AC-13C细粒式SBS改性沥青	平方米	4989.88	
17	PC-3改性乳化沥青粘层0.4L/m2	平方米	4989.88	
18	抗裂贴	平方米	998	抗裂贴宽度为15cm
19	新建pc仿石材砖	平方米	1233	30cm×60cm
20	新建彩色透水砖	平方米	726.17	25cm×50cm
21	新建M10水泥砂浆	平方米	1959.17	
22	新建水泥砼基层	平方米	1959.17	
23	交通标线	平方米	250.9	线宽10cm
24	凸面反光镜	套	4	Φ 100
25	橡胶减速丘	米	64	
26	新建道口闸	套	1	拆除现状