

工程名称	晋江市海丝城老旧小区改造
建设单位	晋江市海丝城老旧小区改造指挥部
设计单位	中科科创设计有限公司
项目负责人	陈旭倪
专业负责人	黄德志
审核人	魏军强
校对	刘晨曦
设计	赵祥森
制图	赵祥森
工程编号	kh-qz2025-jsg02
图别	建施
图号	07
日期	2025.04
版本	第1版




中科科创设计有限公司

全过程工程咨询服务商

中科科创设计有限公司  
建筑行业（建筑工程）甲级  
风景园林工程设计专项甲级  
公路行业（公路）专业乙级  
证书编号：A151010761  
市政行业（桥梁工程、道路工程、给水工程、排水工程）专业乙级  
证书编号：A21010768


备注：  
1. 本图根据本设计单位提供的勘察报告、测量数据编制，本公司不予承认，本图应在施工过程中使用。  
2. 本图设计中涉及到的工程（如）地基基础、主体结构、给排水、电气、暖通、消防、人防、幕墙、装饰装修等工程，应由相关专业设计单位负责设计，本公司不予负责。  
3. 本图可随本图修改和补充，但不得影响本图的使用、复制、传播。  
4. 本图仅供设计使用，不得用于其他用途。

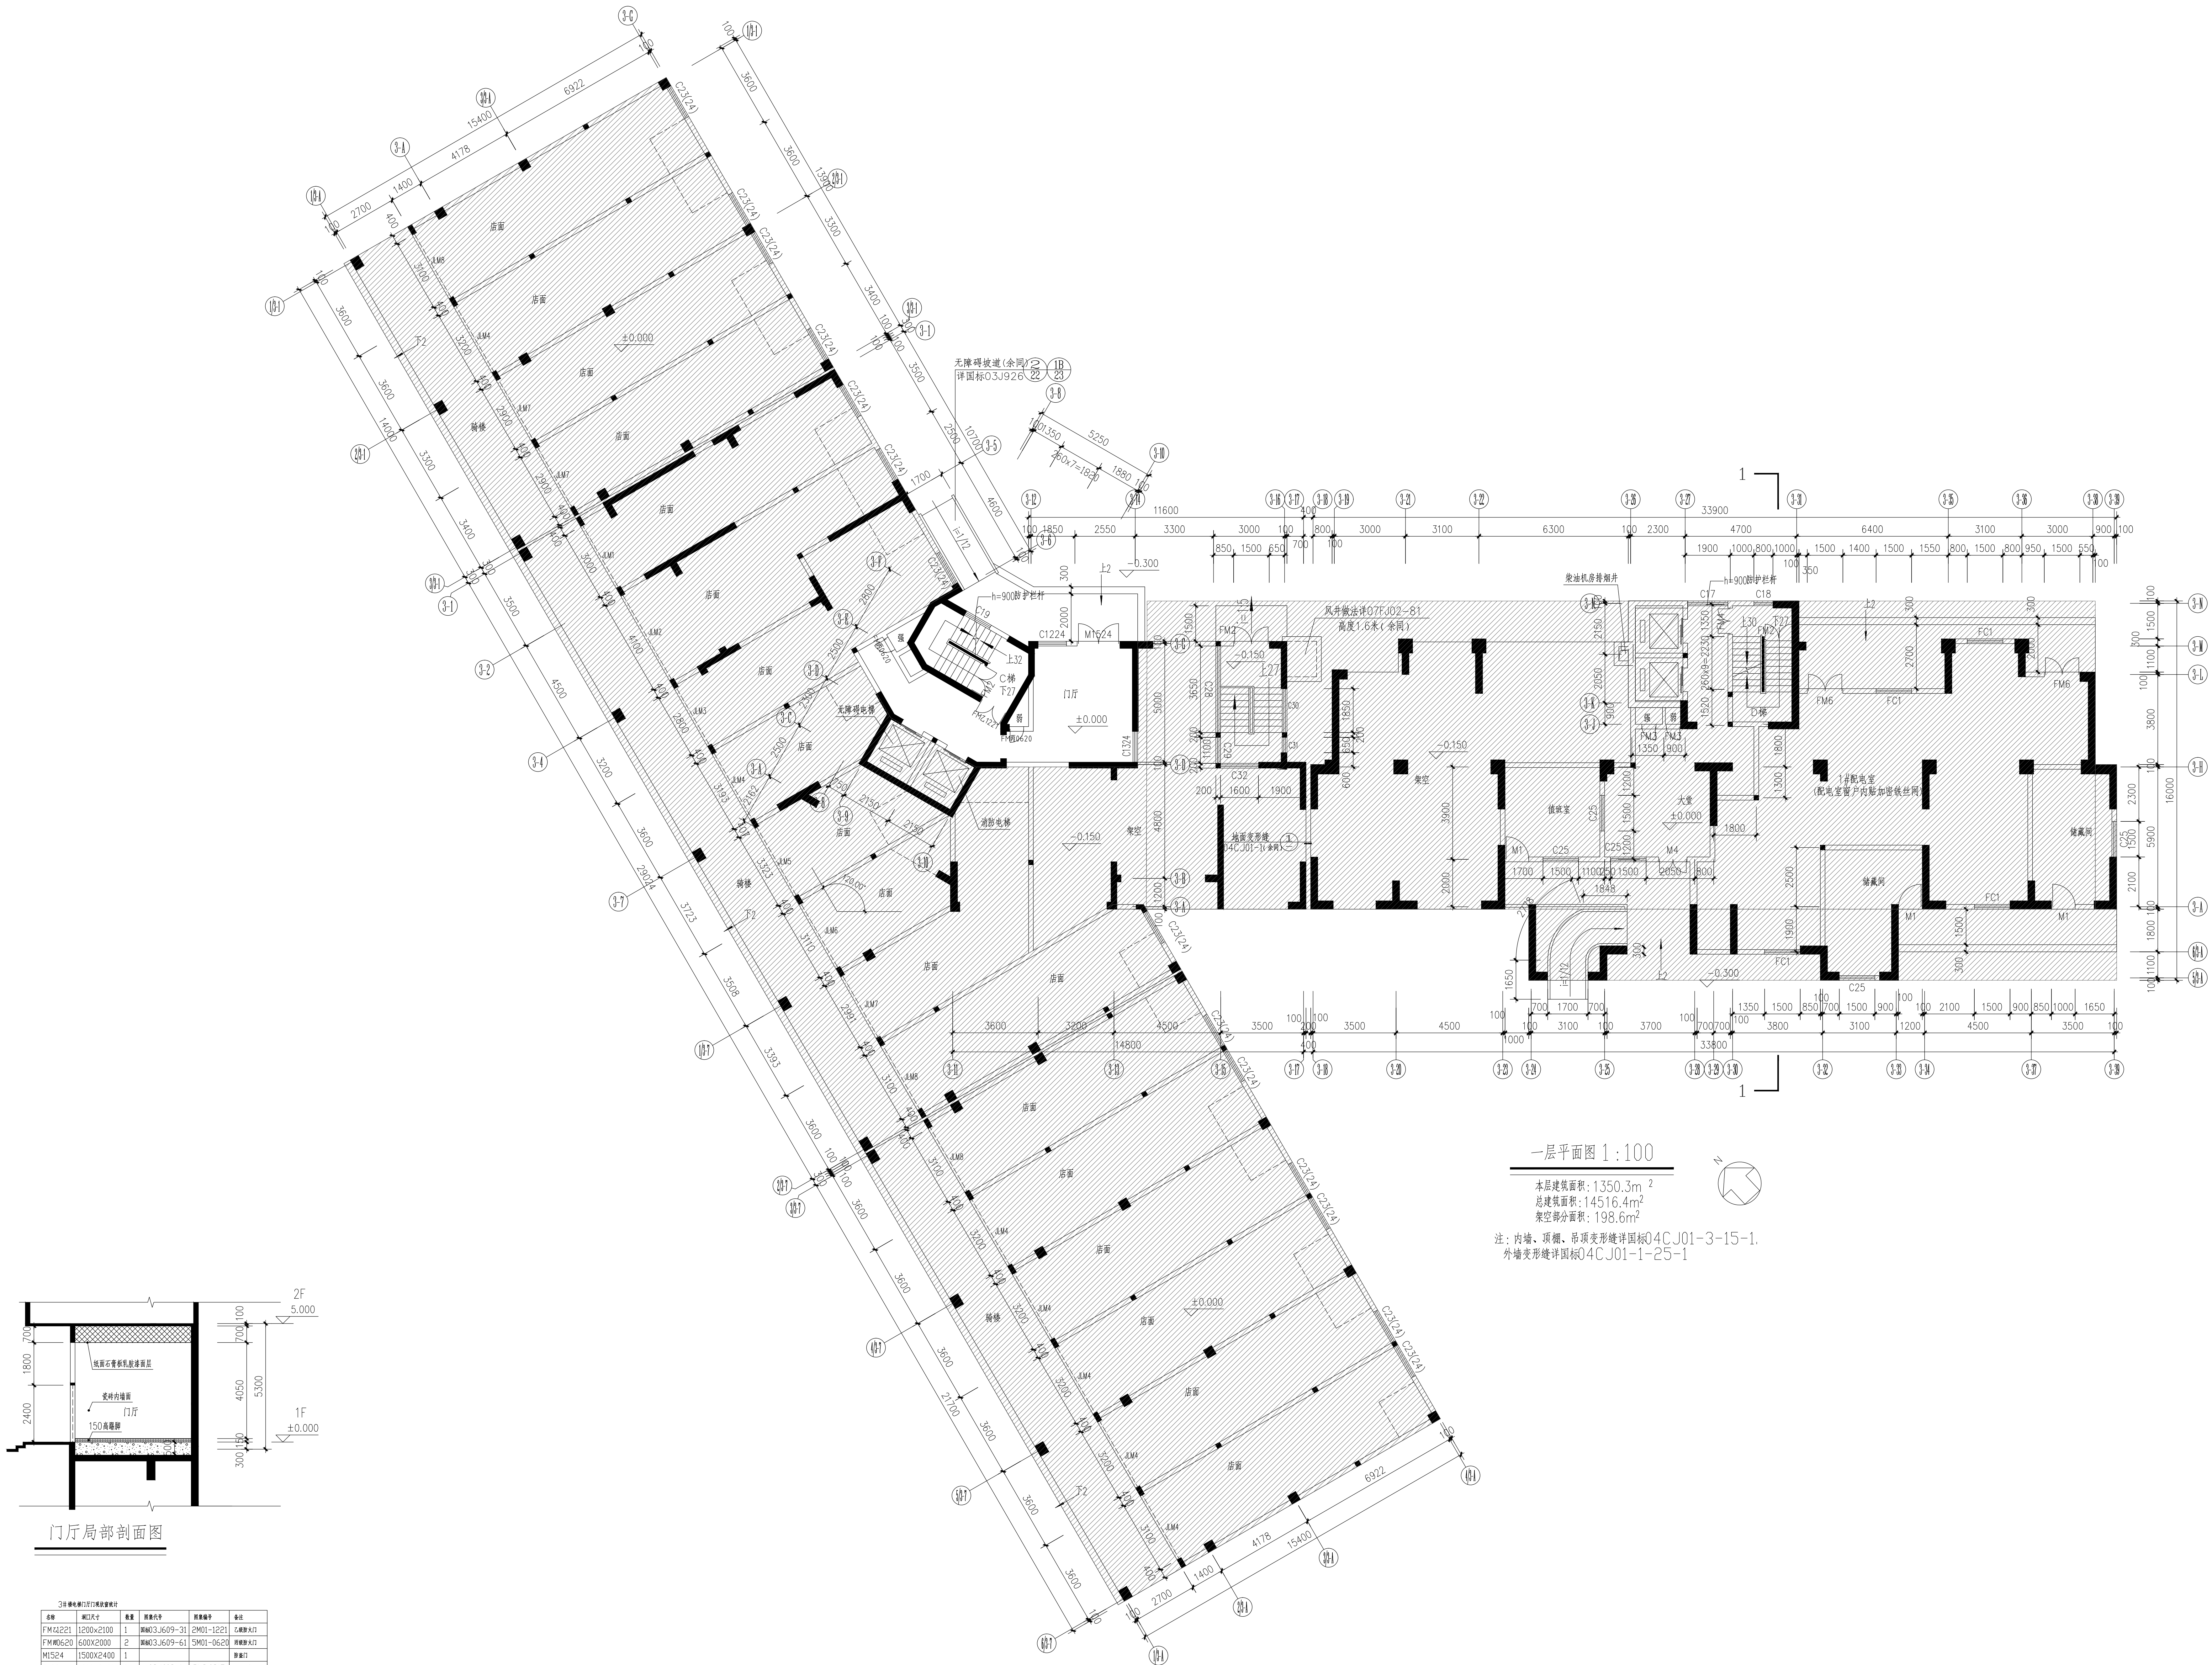

一层平面图 1:100

本层建筑面积：1350.3m<sup>2</sup>  
总建筑面积：14516.4m<sup>2</sup>  
架空层面积：198.6m<sup>2</sup>

注：内墙、顶棚、吊顶变形缝详国标04CJ01-3-15-1。  
外墙变形缝详国标04CJ01-1-25-1

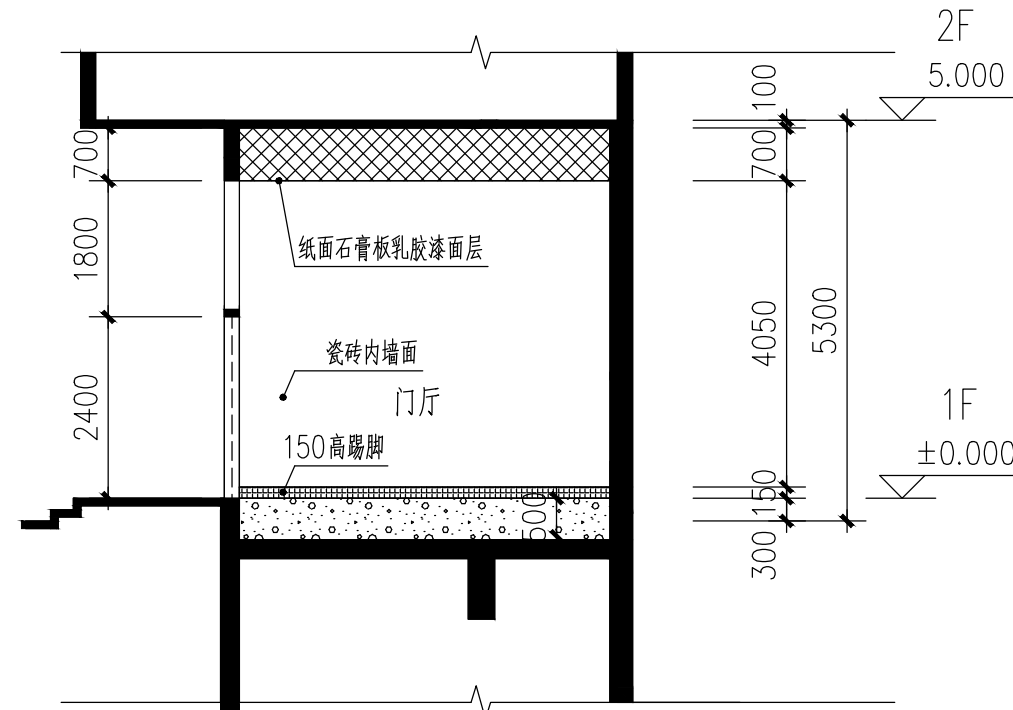

门厅局部剖面图

名称	洞口尺寸	数量	图集代号	图集编号	备注
FM4221	1200x2100	1	03J609-3	2N01-1221	门厅入口
FM4222	1200x2100	2	03J609-3	2N01-1222	门厅入口
FM4223	1200x2100	1	03J609-3	2N01-1223	门厅入口
FM4224	1200x2100	1	03J609-3	2N01-1224	门厅入口
FM4225	1200x2100	1	03J609-3	2N01-1225	门厅入口
FM4226	1200x2100	1	03J609-3	2N01-1226	门厅入口
FM4227	1200x2100	1	03J609-3	2N01-1227	门厅入口
FM4228	1200x2100	1	03J609-3	2N01-1228	门厅入口
FM4229	1200x2100	1	03J609-3	2N01-1229	门厅入口
FM4230	1200x2100	1	03J609-3	2N01-1230	门厅入口

四川省建设工程设计图专用章  
中科科创设计有限公司  
资质证书编号：A151010761  
有效期至：2027年09月28日

中华人民共和国一级注册建筑师  
姓名：陈旭倪  
注册号：5101076-018  
有效期至：2025年9月

注册建筑师

建设单位：晋江市海丝城老旧小区改造指挥部

项目名称：海丝城老旧小区改造

子项目名称：海丝城老旧小区改造

图名：3#一层平面图

审定：丛军英

项目负责人：陈旭倪

专业负责人：黄德志

审核：魏军强

校对：刘晨曦

设计：赵祥森

制图：赵祥森

工程编号：kh-qz2025-jsg02

图别：建施

图号：07

日期：2025.04

版本号：第1版

注：所有图例均以版本号为依据，版本号为最新版本，以此为准。