



|    |    |    |    |     |     |
|----|----|----|----|-----|-----|
| 专业 | 名称 | 专业 | 名称 | 专业  | 名称  |
| 建筑 | 建筑 | 结构 | 结构 | 给排水 | 给排水 |
| 暖通 | 暖通 | 电气 | 电气 | 消防  | 消防  |
| 景观 | 景观 | 人防 | 人防 | 其他  | 其他  |
| 日期 | 日期 | 日期 | 日期 | 日期  | 日期  |

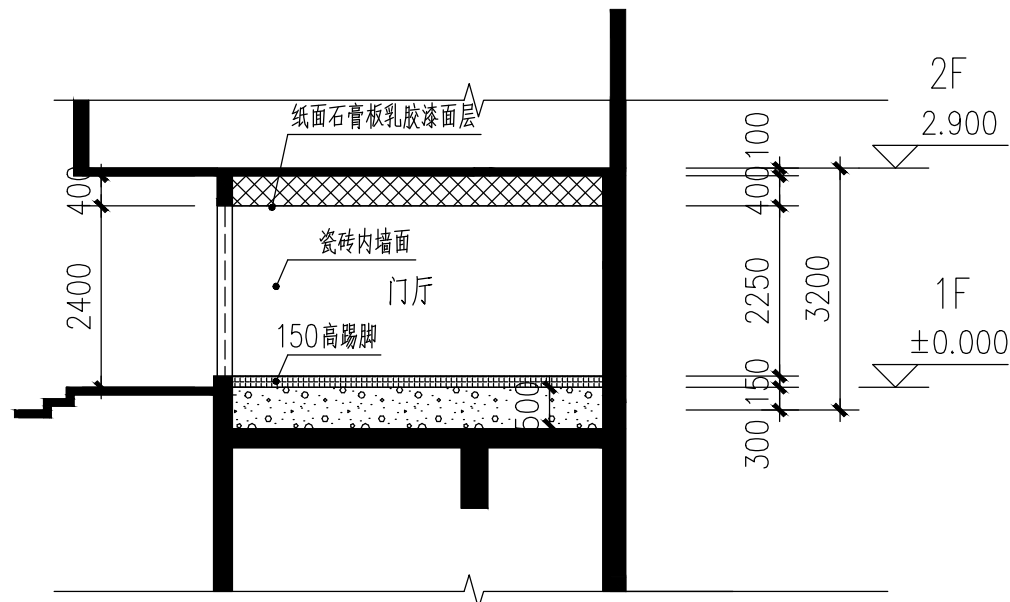

门厅局部剖面图


20#电梯门厅门套门套统计表

| 名称      | 洞口尺寸      | 数量 | 图集代号        | 图集编号      | 备注    |
|---------|-----------|----|-------------|-----------|-------|
| FM12021 | 1000x2100 | 1  | 图集03J609-31 | 2M01-1021 | 乙级防火门 |
| FM12020 | 600x2000  | 2  | 图集03J609-61 | 5M01-0620 | 丙级防火门 |
| M1524   | 1500x2400 | 1  |             |           | 防火门   |
| C1718   | 1700x1800 | 1  | 图集02J603-1  | PLC 0915  | 铝合金窗  |
| 电梯门     | 1000x2200 | 2  |             |           |       |

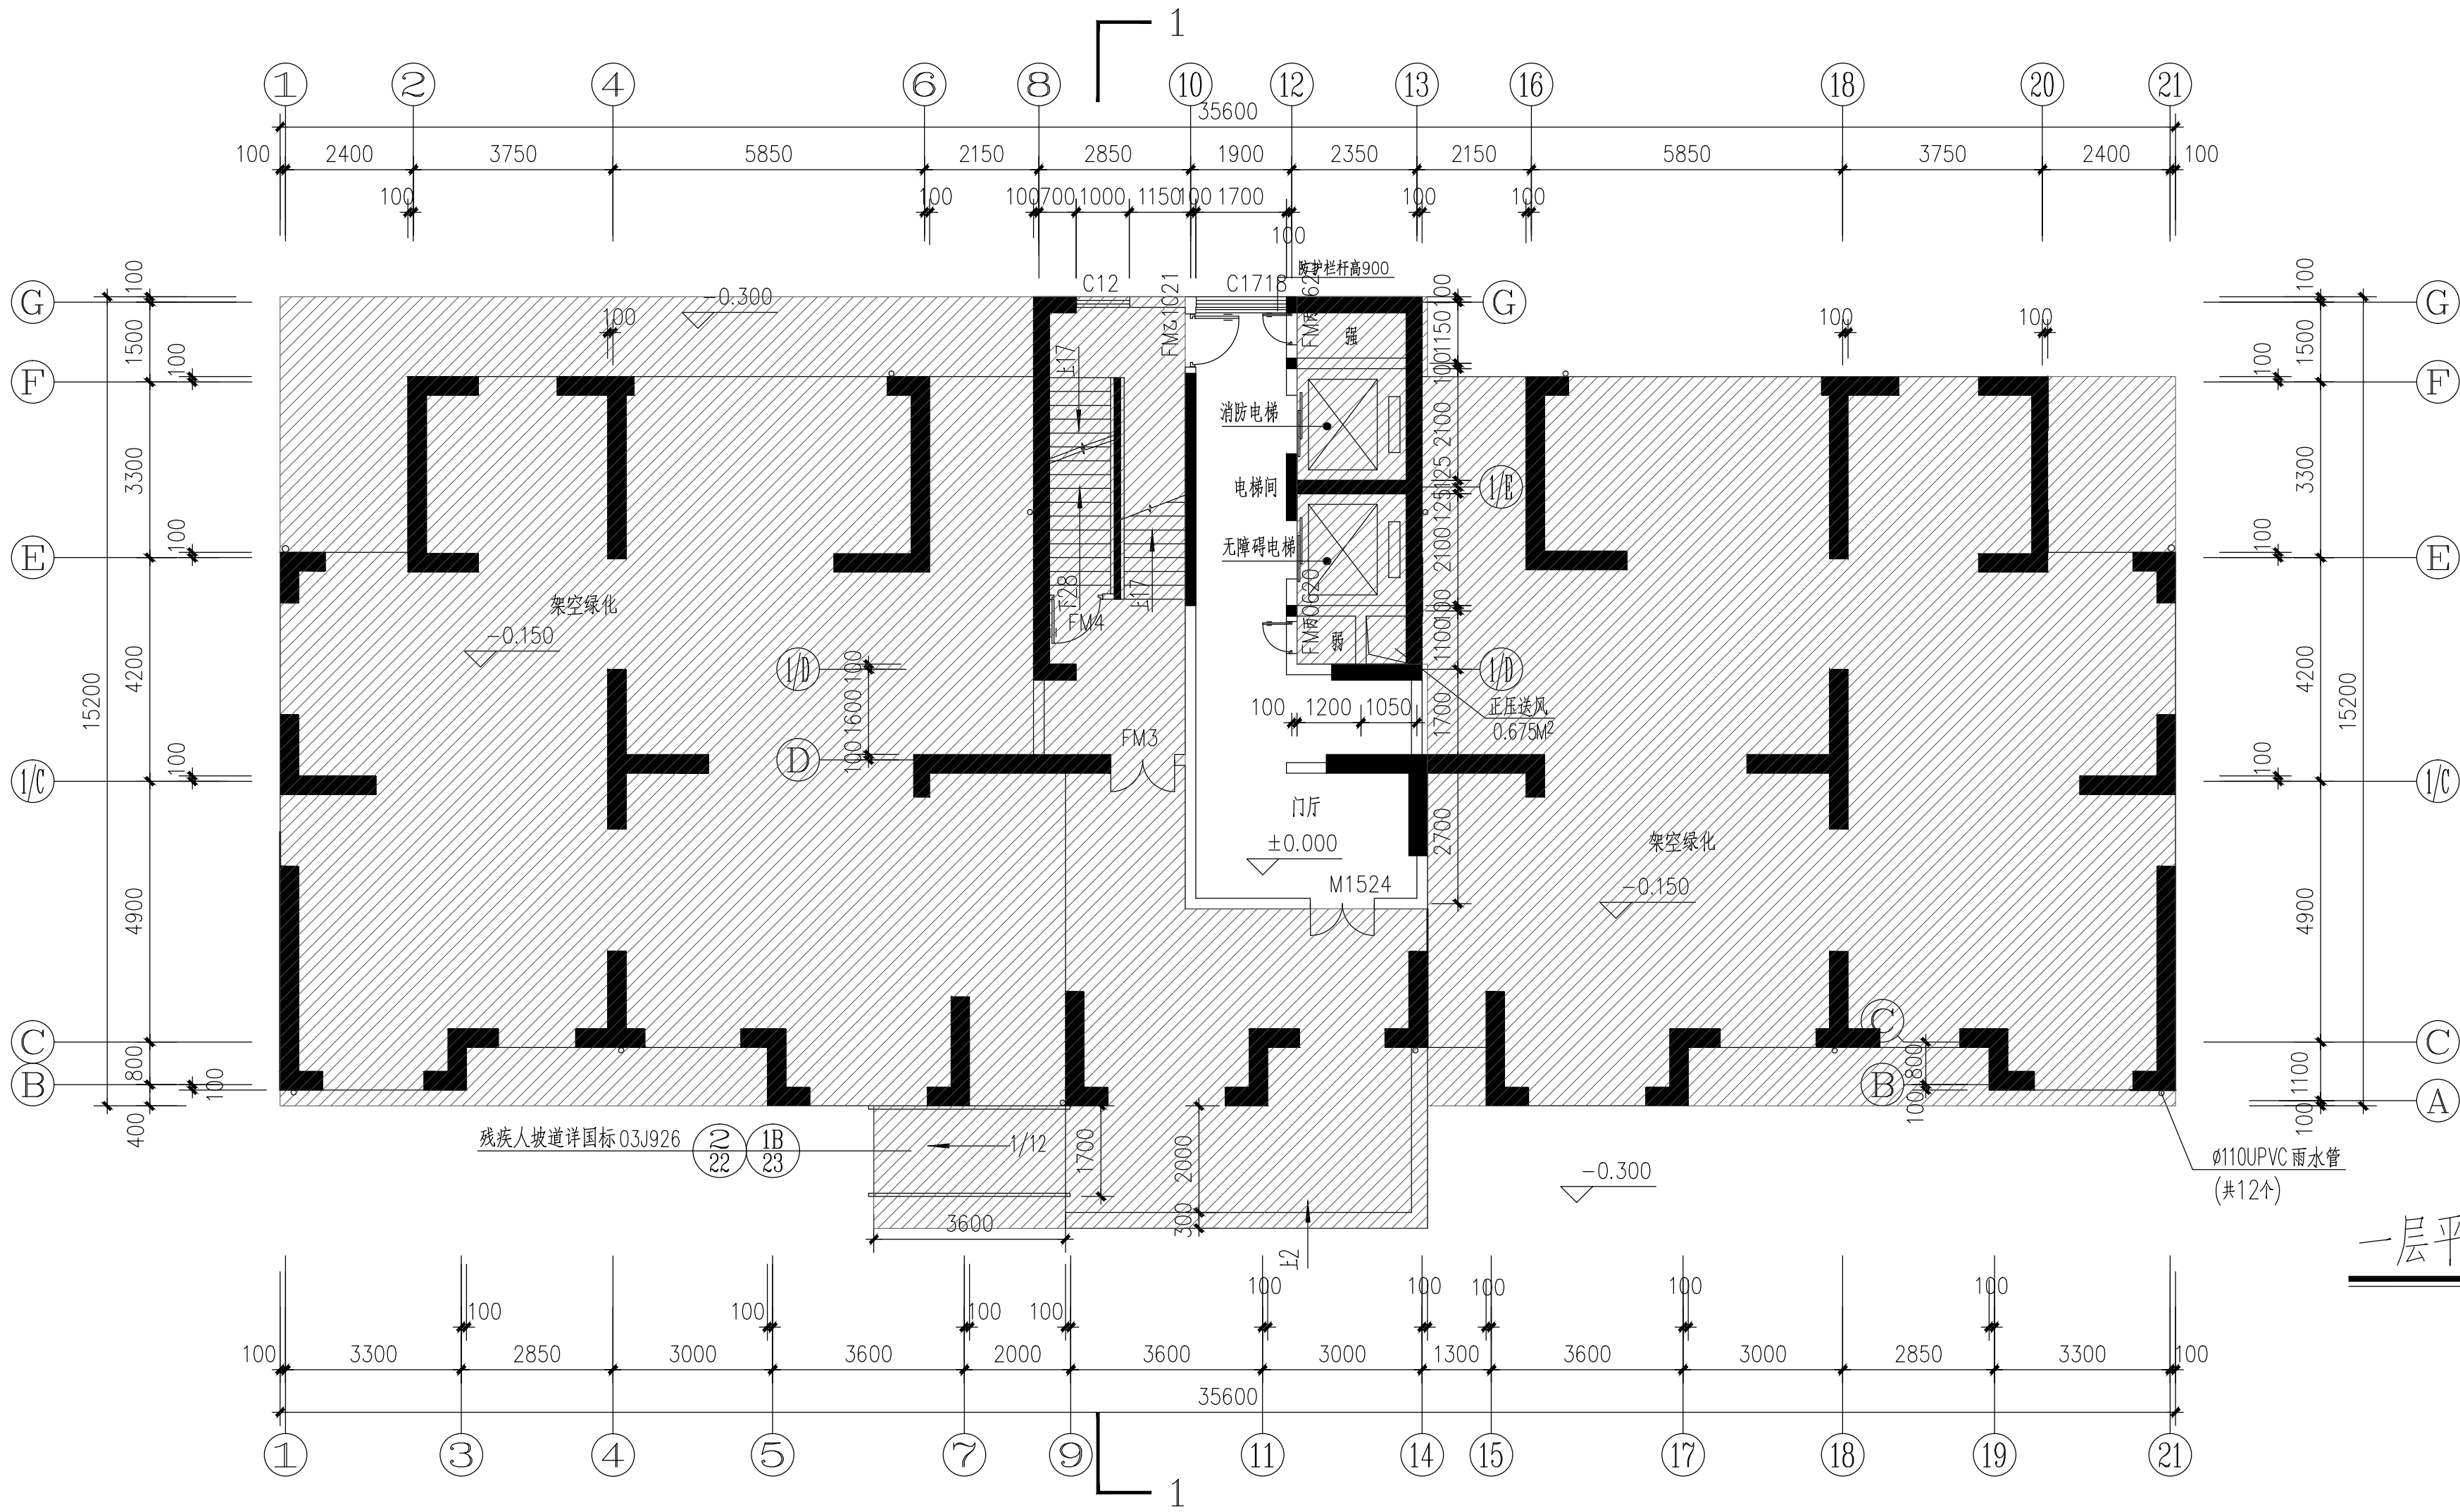

一层平面图 1:100

总建筑面积: 11740.13M<sup>2</sup>  
本层建筑面积: 463.80 M<sup>2</sup>  
其中 架空部分建筑面积: 387.25M<sup>2</sup>  
楼梯大样见建施T2

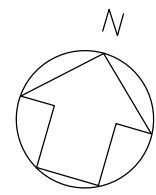

中核科航工程设计有限公司  
建筑行业(建筑工程)甲级  
风景园林工程设计专项甲级  
公路行业(公路)专业乙级  
证书编号: A151010761  
市政行业(桥梁工程、道路工程、给水工程、排水工程)专业乙级;  
证书编号: A251010768

备注:  
1. 本图纸若未加盖本公司的出图章,则属无效图纸,本公司不予承认,并禁止在施工中使用。  
2. 本图纸中若出现使用(刀)具在图上直接进行标注的行为,均不是本公司设计人员所为,本公司不予负责。  
3. 本公司拥有本图纸的法定知识产权,任何单位或个人未经授权,不得使用本图纸(包括电子文件)进行施工或进行复制、传播。  
4. 本图纸的最终解释权归本公司所有。

施工图审查批准单位:

施工图审查批准证书号:

四川省建设工程设计出图专用章  
中核科航工程设计有限公司  
资质等级范围: 工程设计建筑行业(建筑工程)甲级  
工程设计风景园林工程专项甲级; 工程设计公路行业公路专业乙级  
资质证书编号: A151010761 有效期至: 2027年09月28日

中华人民共和国一级注册建筑师  
姓名: 陈旭侃  
注册号: 5101076-018  
有效期至: 2025年9月

注册执业印章:

建设单位:  
晋江市池店镇人民政府

项目名称:  
2025年晋江市池店镇桥南社区老旧小区改造第一批次

子项目名称  
海丝景城小区改造

图名:  
20#一层平面图

|       |     |     |
|-------|-----|-----|
| 审定    | 丛军英 | 丛军英 |
| 项目负责人 | 陈旭侃 | 陈旭侃 |
| 专业负责人 | 黄德志 | 黄德志 |
| 审核    | 魏军强 | 魏军强 |
| 校对    | 刘晨曦 | 刘晨曦 |
| 设计    | 赵祥森 | 赵祥森 |
| 制图    | 赵祥森 | 赵祥森 |

工程编号: kh-qz2025-jg02

图别: 建施

图号: 09

日期: 2025.04

版本号: 第1版

注: 所有图纸以版本号数字最大者为最终版本并以此为准。