

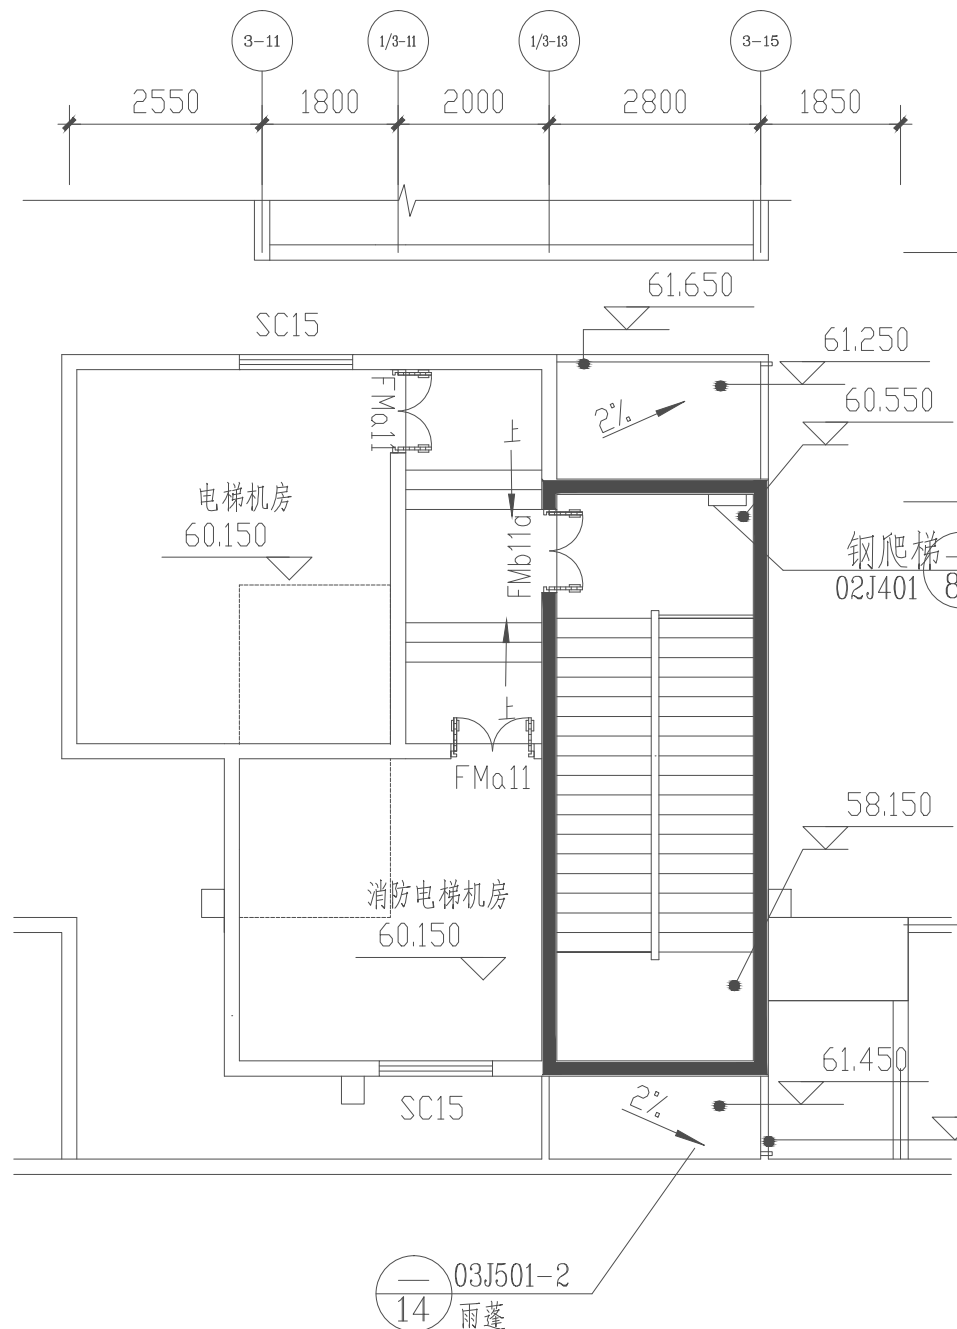


一单元电梯机房平面图

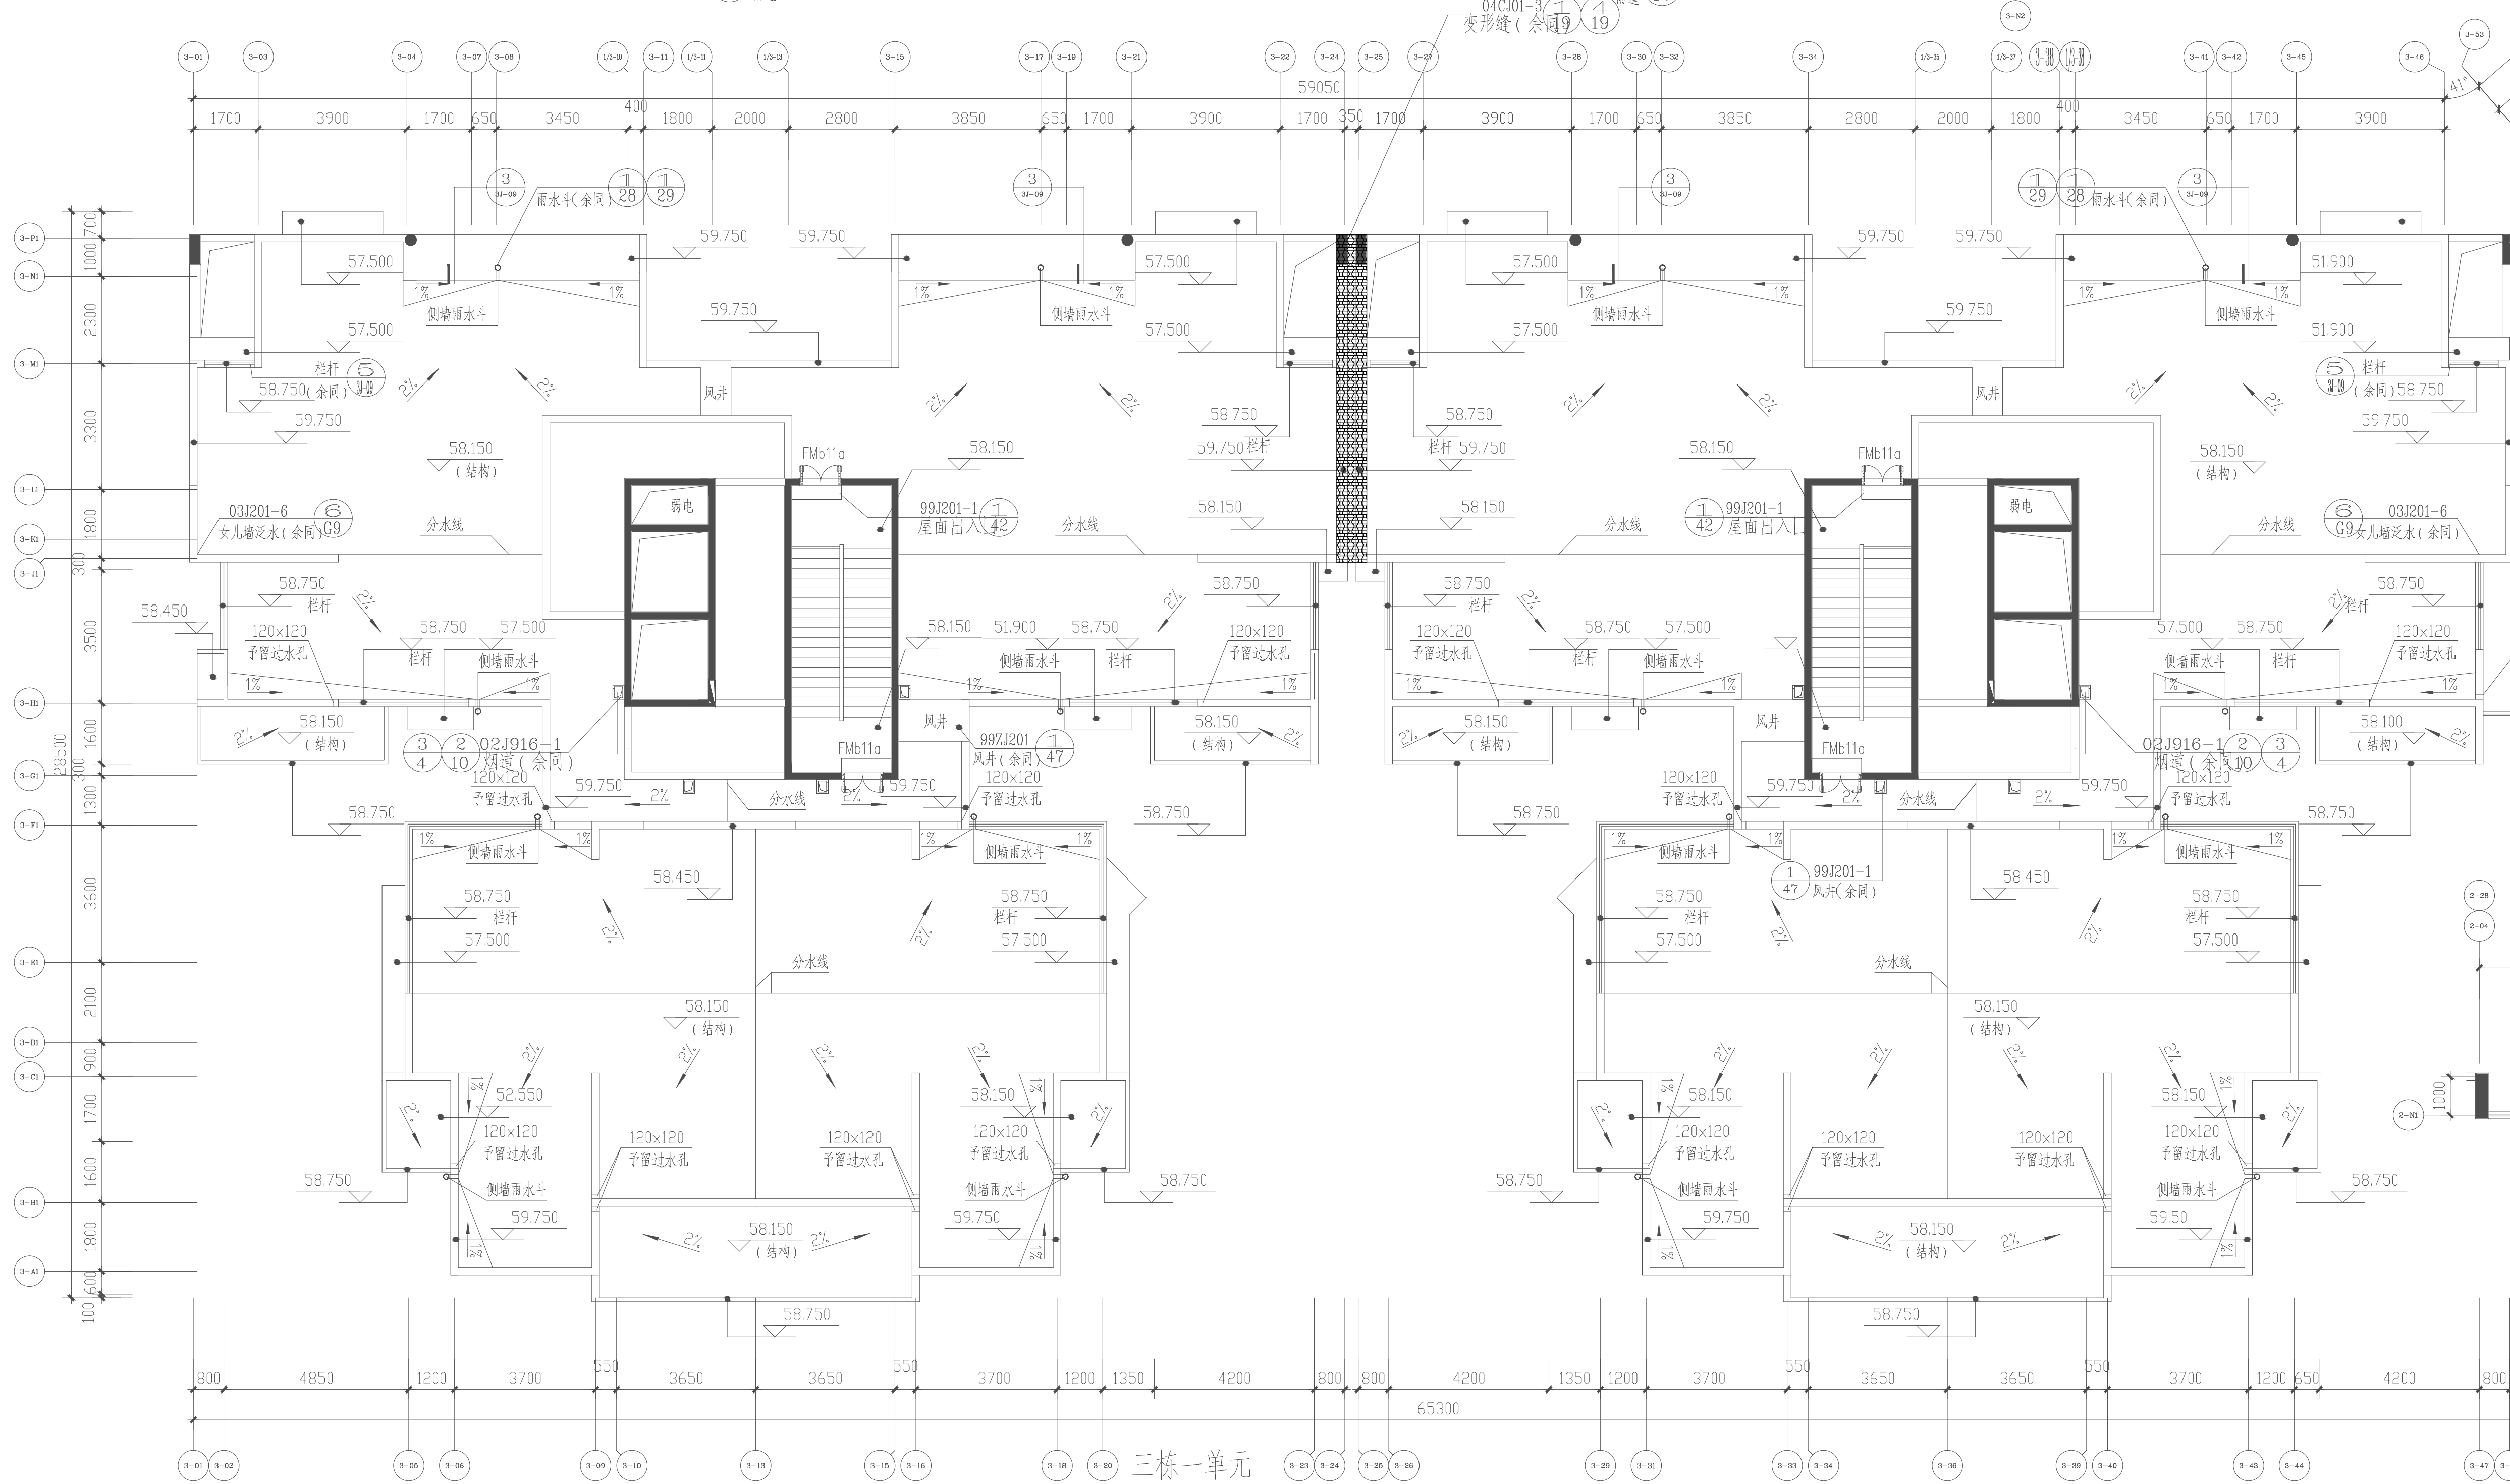

二单元电梯机房平面图

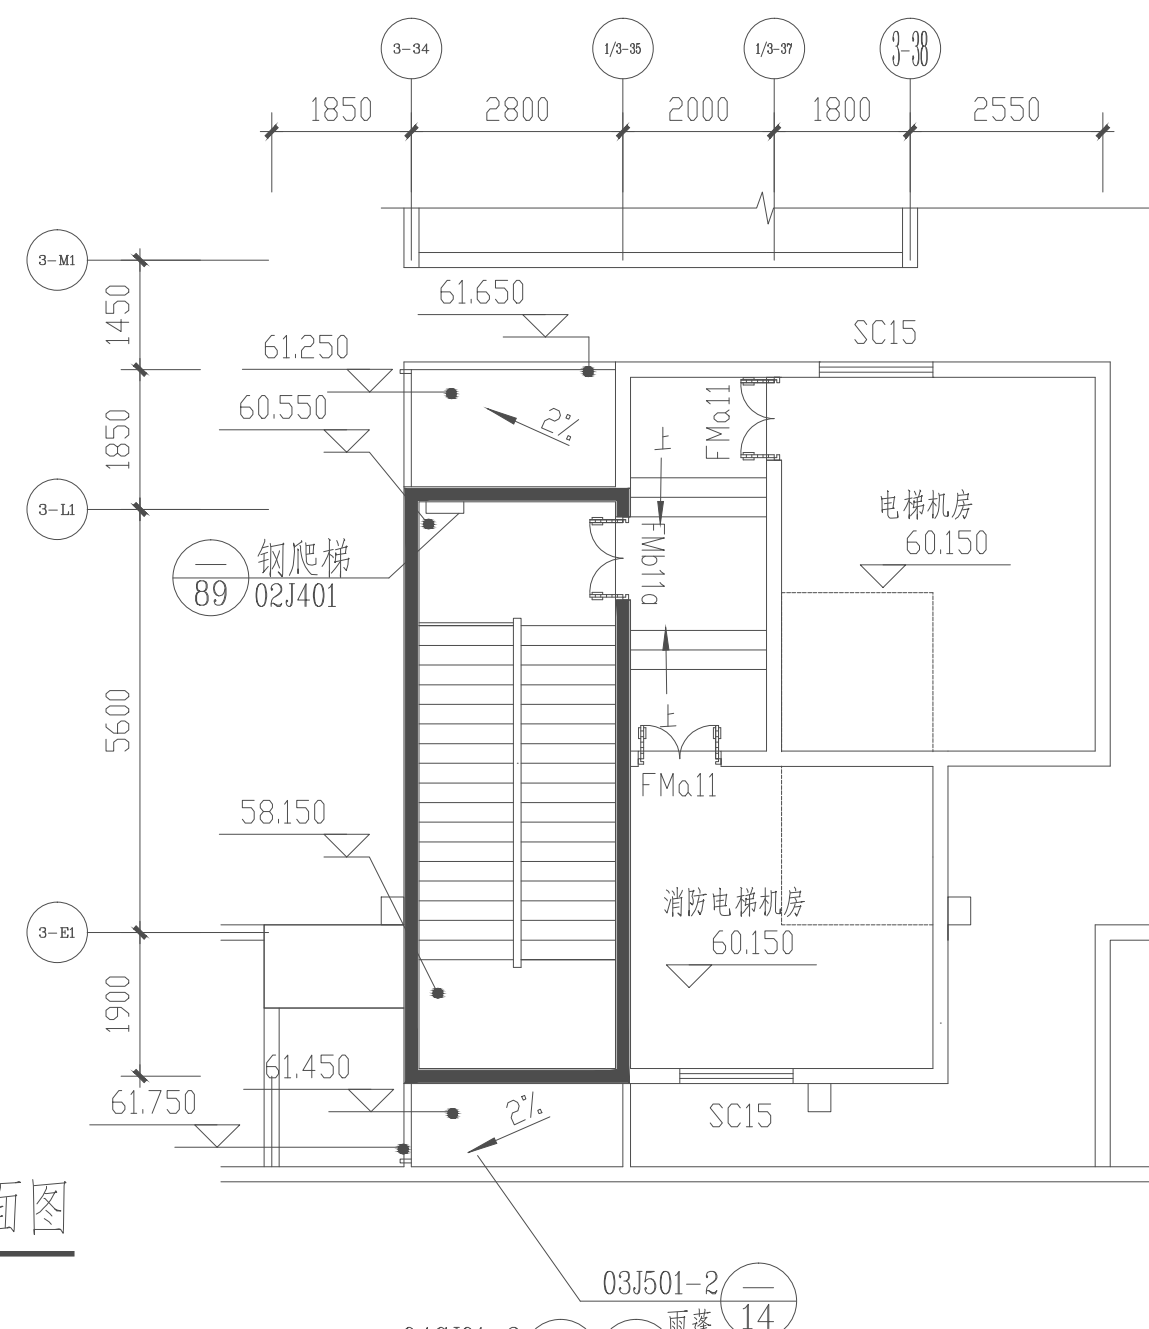

三栋一单元

三栋二单元

屋顶局部平面图

三栋楼梯间屋顶平面图

三单元电梯机房平面图

变形缝修补

三栋三单元

CS

SN

中研科航

全过程工程咨询服务商

中研科航工程咨询有限公司

建筑行业（建筑工程）甲级

风景园林工程设计专项甲级

公路行业（公路）专业乙级

证书编号: A151010761

市政行业（桥梁工程、道路工程、给水工程、排水工程）专业乙级

证书编号: A251010768

备注:

1. 本图纸为设计单位出具, 仅供参考, 不作为施工依据, 本公司不承担因使用本图纸而产生的任何责任。

2. 本图纸中所有标注的尺寸, 均以设计单位出具的施工图为准, 如有变更, 应以设计单位出具的变更单为准。

3. 本图纸中所有标注的材料, 均以设计单位出具的材料表为准, 如有变更, 应以设计单位出具的变更单为准。

4. 本图纸中所有标注的标高, 均以设计单位出具的标高表为准, 如有变更, 应以设计单位出具的变更单为准。

施工图审查编号:

施工图审查编号:

四川省建设工程设计出图专用章

中研科航工程咨询有限公司

资质等级: 工程设计建筑行业(建筑工程)甲级

工程设计资质证书编号: A151010761

有效期至: 2027年09月28日

姓名: 陈旭倪

注册号: 5101076-018

有效期: 至2025年9月

注册建筑师:

注册建筑师:

建设单位:

晋江市池店镇人民政府

项目名称:

2025年晋江市池店镇南社区老旧小区改造第一批

子项目名称:

锦洲瑞苑小区改造

图名:

3#屋顶平面图

审定: 丛军英

项目负责人: 陈旭倪

专业负责人: 黄德志

审核: 魏军强

校对: 刘晨曦

设计: 赵祥森

制图: 赵祥森

工程编号:

kh-qz2025-jg02

图别:

建施

图号:

B-04

日期:

2025.04

版本号:

第1版