




专业	建筑	结构	给排水	电气	暖通	人防	消防	景观	交通	其他
负责人	张强	王明	李华	赵伟	孙磊	周涛	吴昊	郑宇	冯磊	陈昊
审核人	张强	王明	李华	赵伟	孙磊	周涛	吴昊	郑宇	冯磊	陈昊
审批人	张强	王明	李华	赵伟	孙磊	周涛	吴昊	郑宇	冯磊	陈昊
日期	2025.04	2025.04	2025.04	2025.04	2025.04	2025.04	2025.04	2025.04	2025.04	2025.04

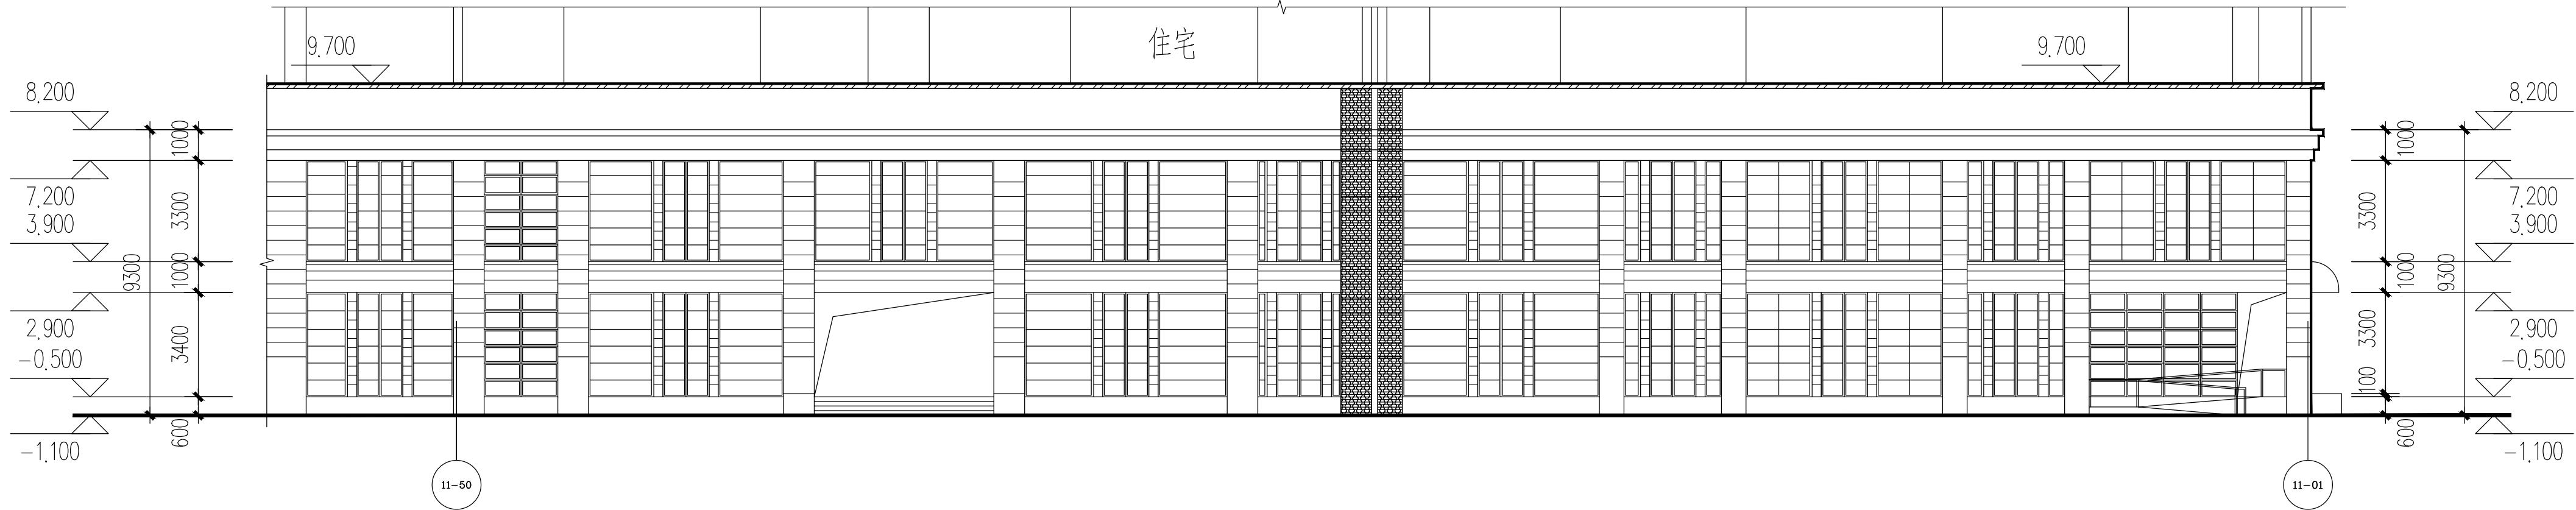


10、11栋商业⑩-⑪ 立面图

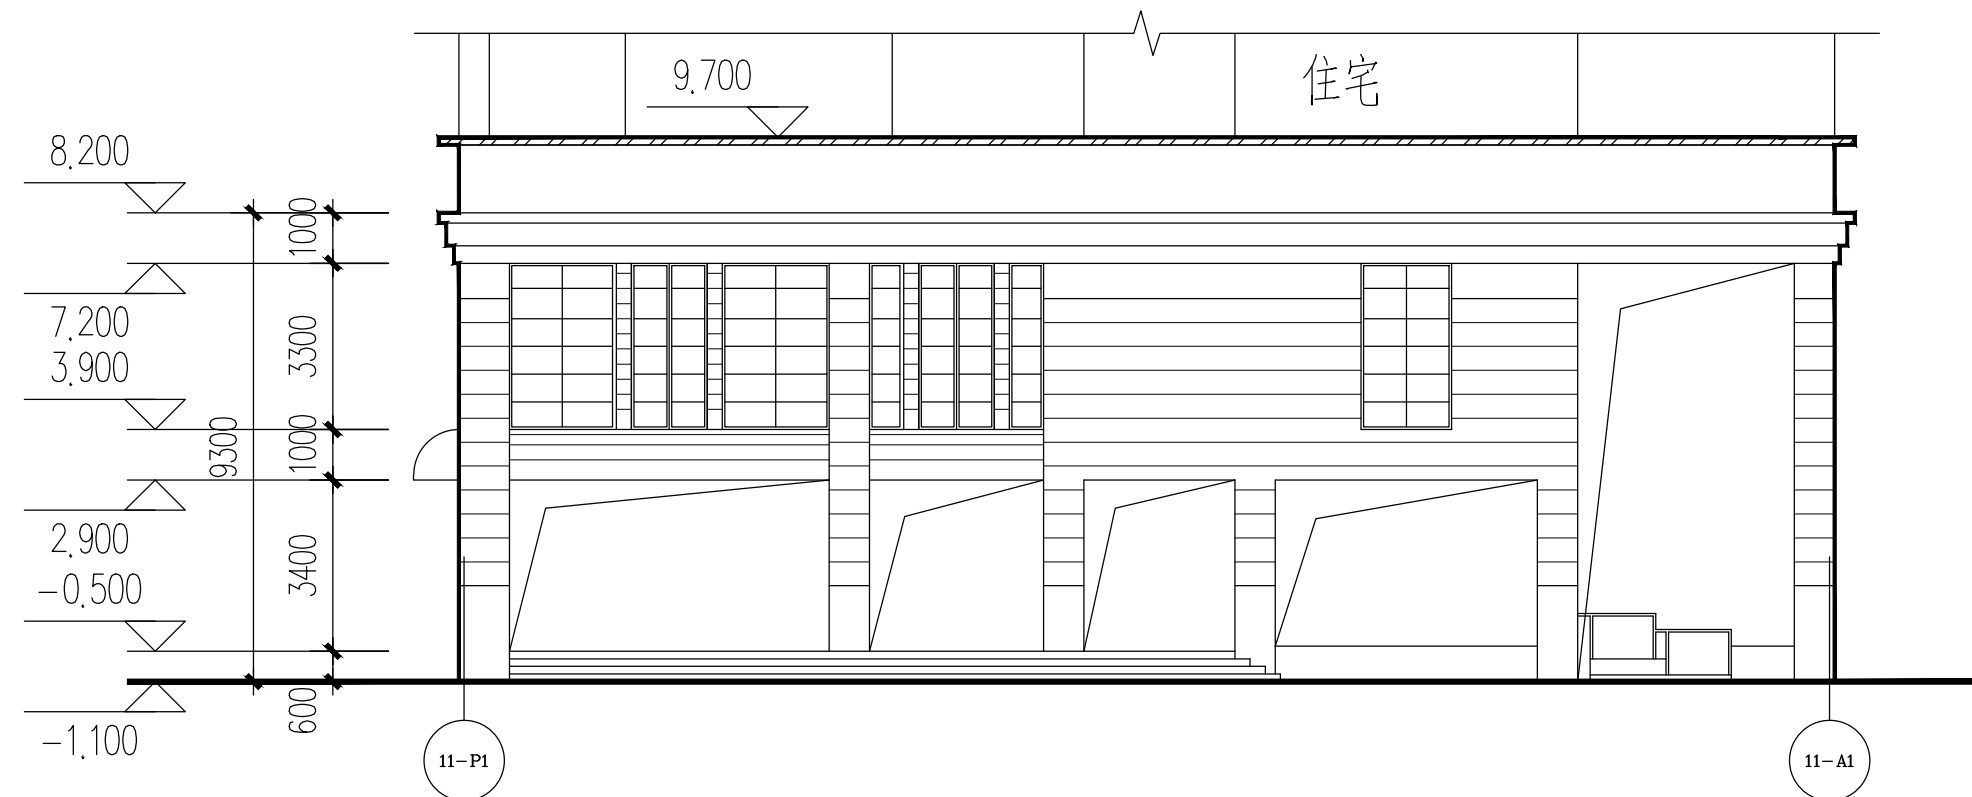

10、11栋商业⑪-⑫ 立面图

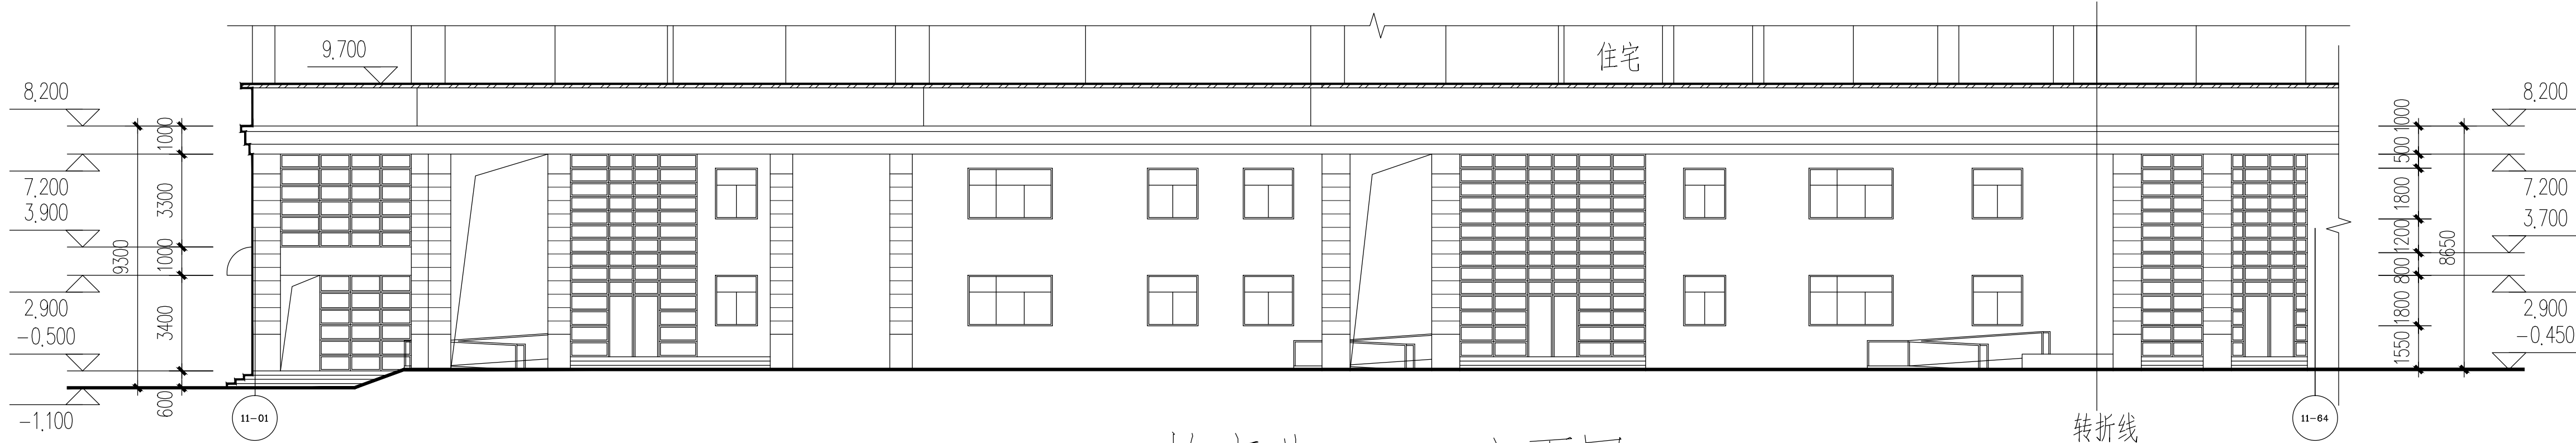

10、11栋商业⑪-⑫ 立面图

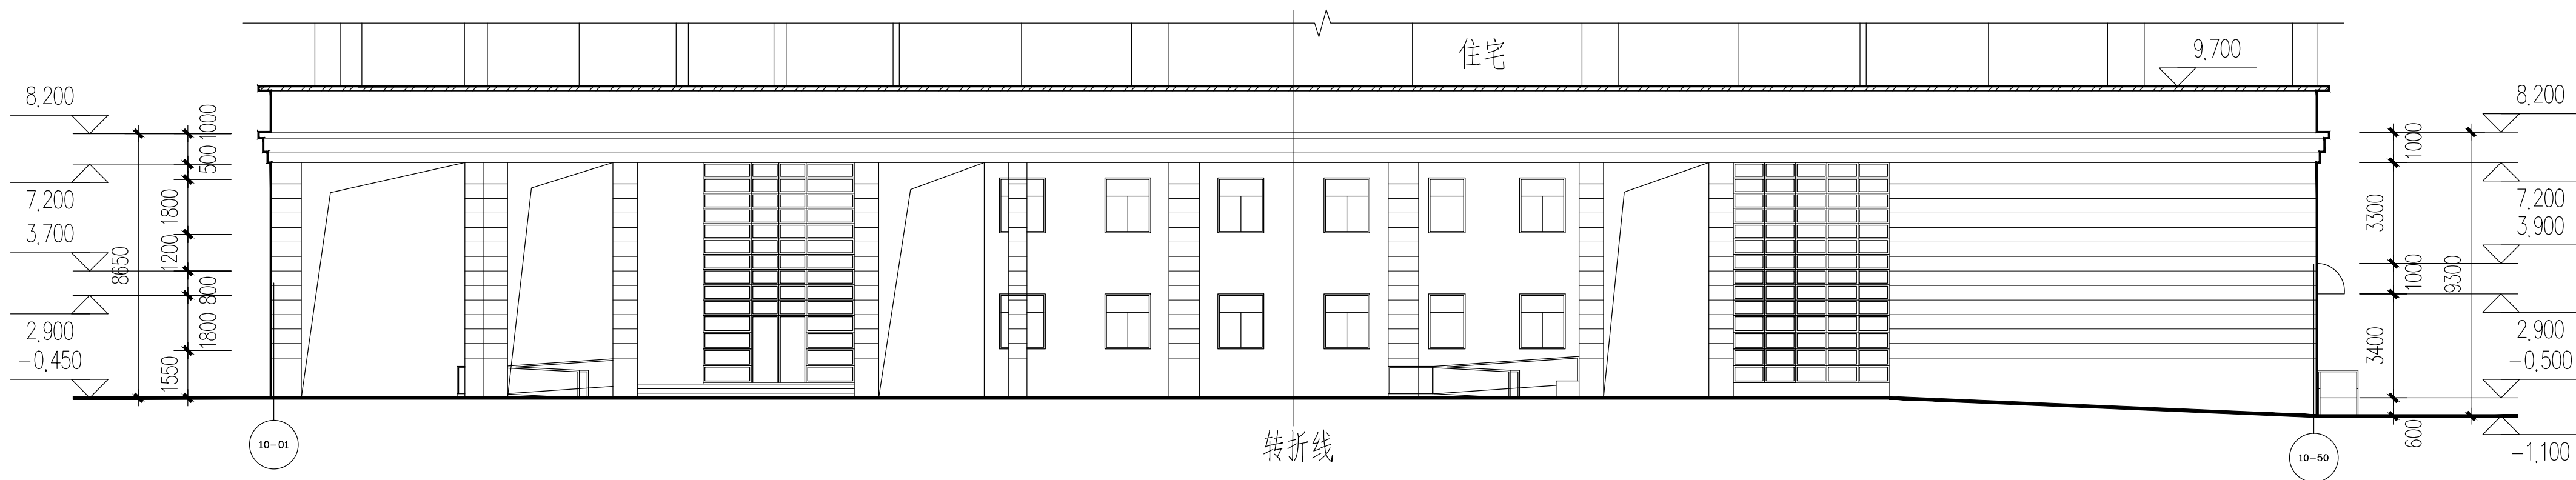

10、11栋商业⑩-⑪ 立面图

需改造外墙涂料(35.6平方米)  
商业变形缝修补

CS  
SN

中科创航工程  
全过程工程咨询服务商

中科创航工程设计有限公司  
建筑行业(建筑工程)甲级  
风景园林工程设计专项甲级  
公路行业(公路)专业乙级  
证书编号: A151010761  
市政行业(桥梁工程、道路工程、给水工程、排水工程)专业乙级  
证书编号: A251010768

备注:  
1、本图纸涉及本公司提供的勘察报告, 均属无效图纸, 本公司不予承认, 并禁止在项目中应用。  
2、本图纸中涉及相关规范(GB) 属在重审上直接进行修订设计的行为, 均不是本公司设计人员所为, 本公司不予负责。  
3、本公司拥有本图纸的知识产权, 任何单位或个人未经授权, 不得对本图纸(包括电子文件) 进行施工或进行复制、发行、传播、修改。  
4、本图纸的最终解释权归本公司所有。

施工图审查合格证书号:  
  
施工图审查合格证书号:  
  

四川省建设工程设计图专用章  
中科创航工程设计有限公司  
资质等级: 工程设计建筑行业(建筑工程)甲级  
工程设计风景园林工程专项甲级; 工程设计公路行业公路专业乙级  
资质证书编号: A151010761 有效期至: 2027年09月28日  
设计人: 陈旭倪  
注册号: 5101076-018  
有效期至: 2025年9月

注册建筑师章:  
  
建设单位:  
晋江市池店镇人民政府  
项目名称:  
2025年晋江市池店镇桥南社区老旧小区改造第一批次  
子项目名称  
锦洲瑞苑小区改造  
图名:  
商业立面图四

审定	丛军英	丛军英
项目负责人	陈旭倪	陈旭倪
专业负责人	黄德志	黄德志
审核	魏军强	魏军强
校对	刘晨曦	刘晨曦
设计	赵祥森	赵祥森
制图	赵祥森	赵祥森
工程编号	kh-qz2025-jg02	
图别	建施	
图号	S-04	
日期	2025.04	
版本号	第1版	

注: 所有图幅以版本号数字最大者为最终版本并以此为准。