


专业	姓名	日期	专业	姓名	日期
建筑			电气		
结构			暖通		
水卫					

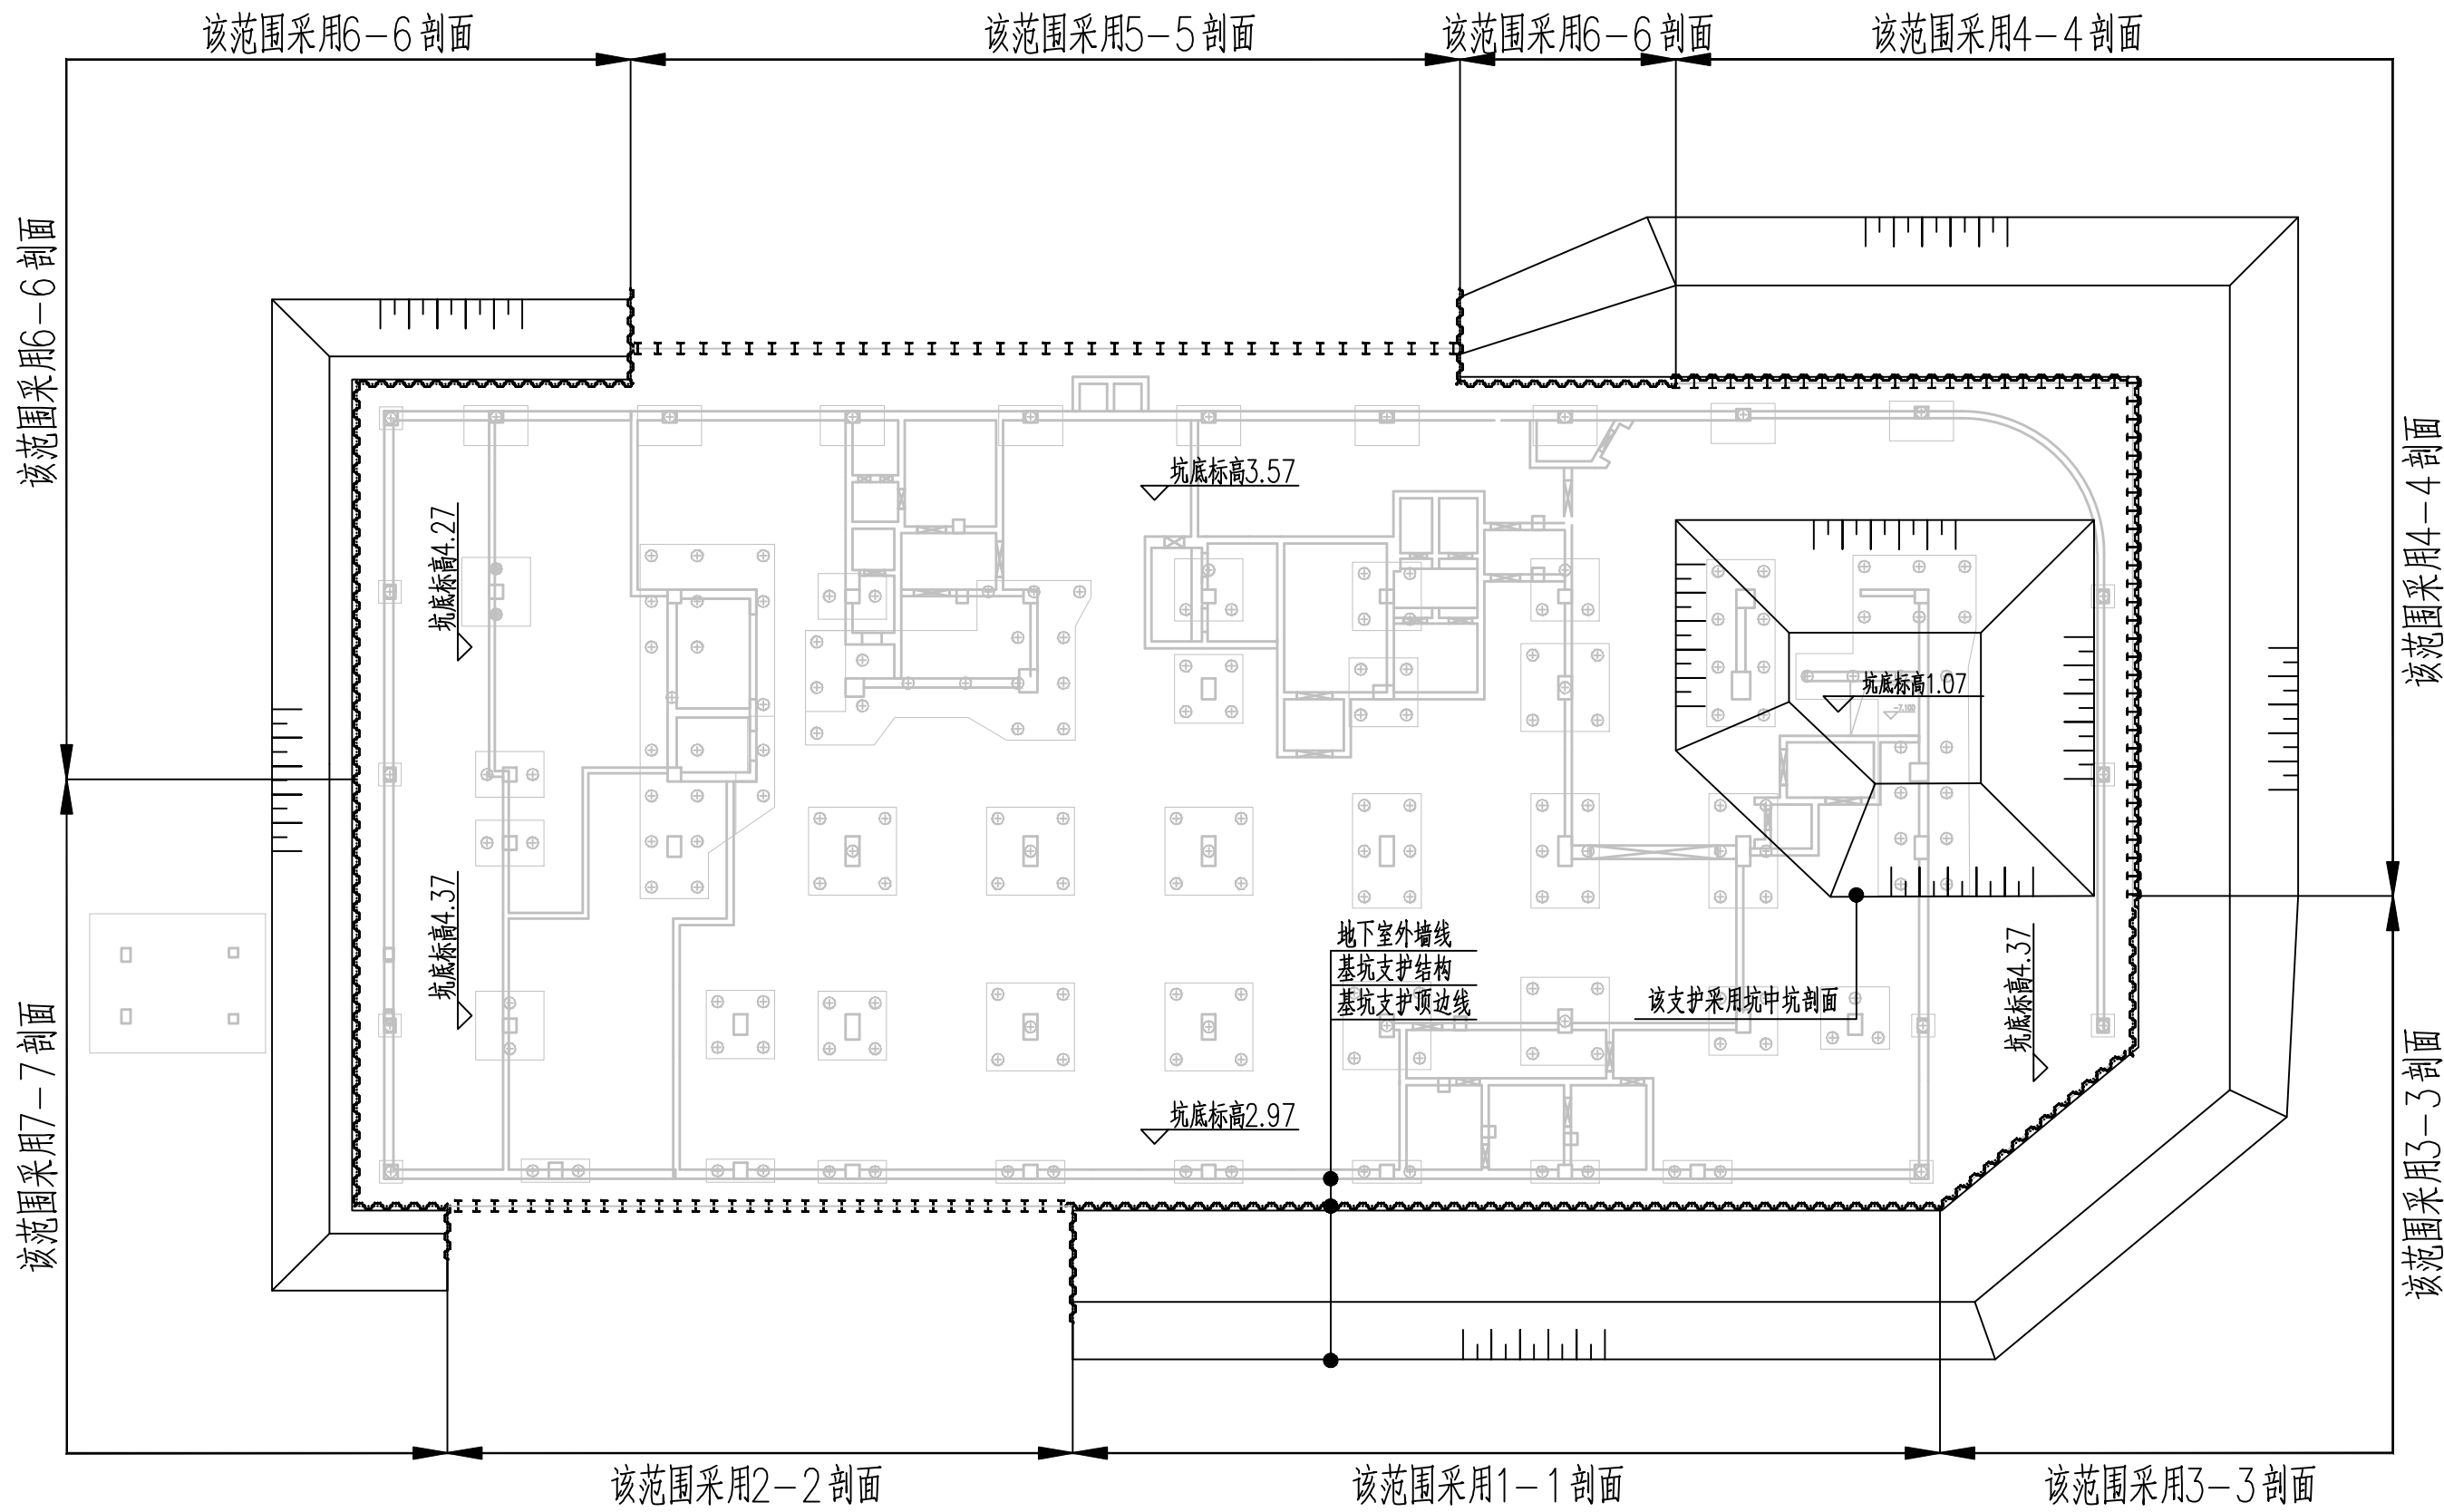

基坑支护平面布置图 1:300

- 说明：
- 本平面图应与地下室和基础平面图配合施工，支护结构施工前应与设计图纸复核基础平面布置及基坑深度。
支护结构定位坐标应复核无误后方可施工放样。
 - 基坑支护形式为拉森桩/型钢桩+ 锚索支护或型钢悬臂桩支护。
 - 图例：~ IV型拉森钢板桩 I HM488X300X11X18型钢桩

注册结构工程师执业章：

单位名称：

福建省建筑设计研究院有限公司

备注：

1、新版本出图后，旧版本图纸相应作废。

施工图审查批准单位：

施工图审查批准书证号：

福建省工程勘察设计图纸专用章
福建省建筑设计研究院有限公司
范围：工程勘察综合
资质
等级：甲级 证号：B135004145
有效期至：2030年04月09日

图审专用章2：

注册岩土工程师执业章：

中华人民共和国注册土木工程师（岩土）
姓名： 闫 铭
注册号：3500414-AY032
有效期：至2026年06月

修改内容：

版次	发行日期	摘要
版本	1.0 图幅 A2 部门	岩土工程设计所

工程名称：

南安市总医院霞美分院综合楼项目
基坑支护

建设单位：

南安市霞美镇卫生院

项目经理		
审 定		
方案创作人		
工程负责人	沈铭龙	江铭
专业负责人	闫铭	江铭
审 核	江涛	江涛
校 对	刘阳辉	刘阳辉
设 计	刘斯航	刘斯航
制 图	刘斯航	刘斯航

图名：

基坑支护平面布置图

工程编号	202510002-YT
图 别	护施
图 号	9
日 期	2025.10

