


专业	姓名	日期	专业	姓名	日期
建筑			电气		
结构			暖通		
水卫					

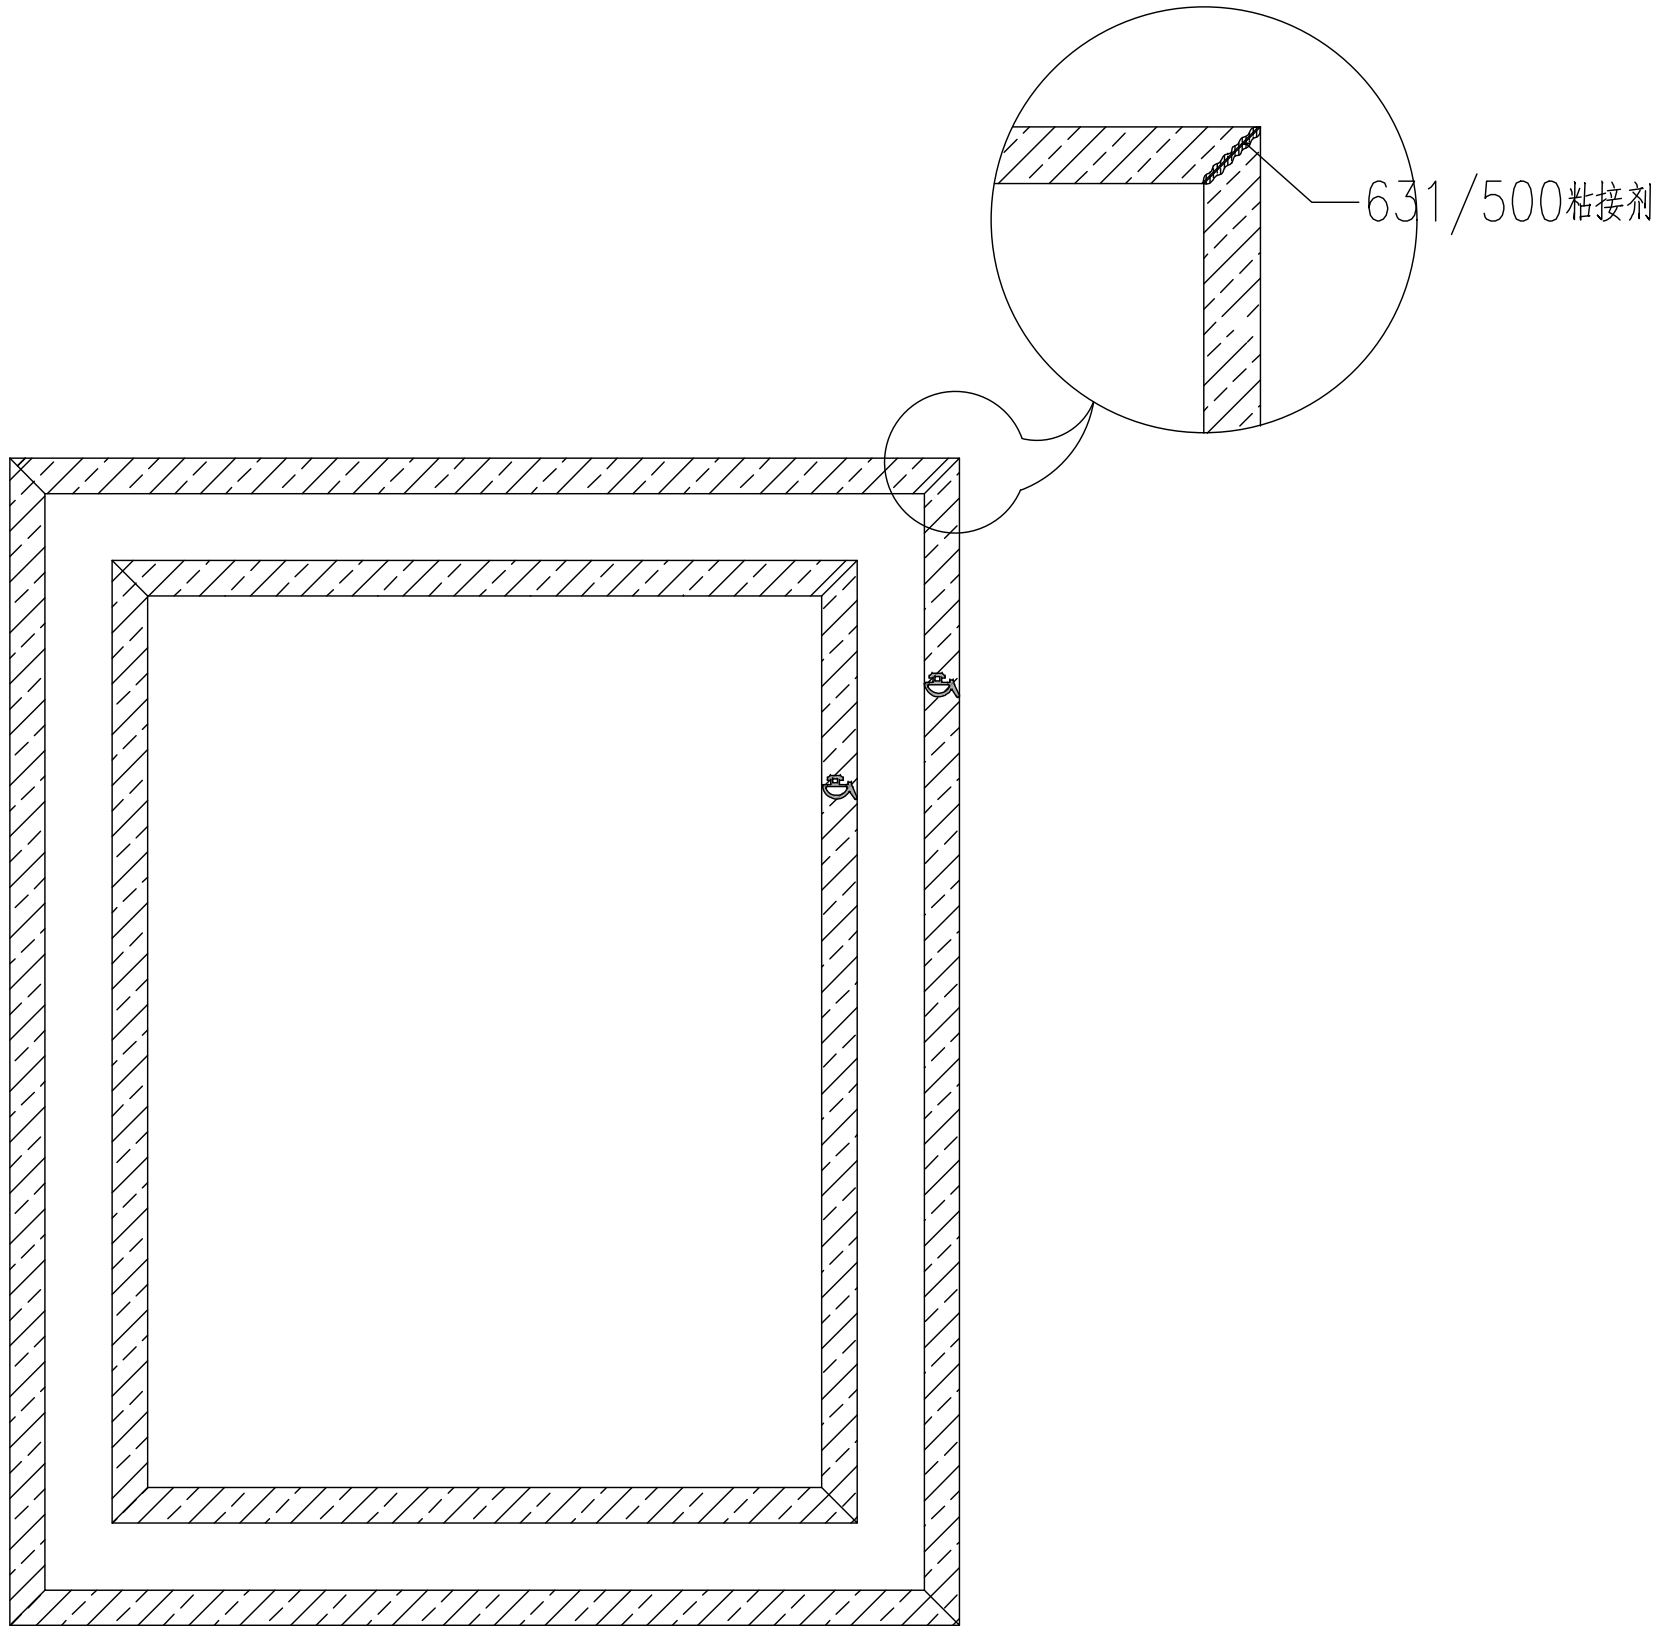

平开开启扇与开启框处密封条组装示意图

说明：

1. 本图为平开门窗开启扇与开启框处密封条组装示意图；
2. 胶条均采用45°的剪切下料形式，下料长度比理论长度长约10%；
3. 在胶条转角处建议采用专用粘接剂粘接牢固。

单位名称：



福建省建筑设计研究院有限公司

施工图审查批准单位：

施工图审查批准书证号：

图纸专用章：

福建省工程勘察设计图纸专用章
福建省建筑设计研究院有限公司
资质 范围：建筑工程
等级：甲级 证号：A135004145
有效期至：2029年08月28日

注册建筑师执业章：

中华人民共和国一级注册建筑师
姓名：翁亮
注册号：3500414-060
有效期：至2027年06月

注册工程师执业章：

中华人民共和国一级注册结构工程师
姓名：吴剑滨
注册号：3500414-S052
有效期：至2026年12月

修改内容：

版次	发行日期	备注
版本	1.0 图幅	A2 部门
		建筑设计二院

工程名称：

南安市总医院医美分院综合楼项目
门窗工程


建设单位：

南安市霞美镇卫生院

项目经理	翁亮	翁亮
审 定		
方案创作人		
工程负责人	翁亮	翁亮
专业负责人	吴剑滨 翁亮	吴剑滨 翁亮
审 核	林捷	林捷
校 对	翁亮	翁亮
设 计	陈文 黄翠琳	陈文 黄翠琳
制 图	陈文 黄翠琳	陈文 黄翠琳

图名：

平开开启扇与开启框处密封条组装示意图

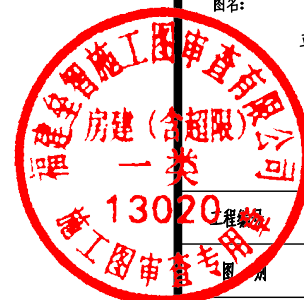

审 批	202509037
审 批	留施
图 号	AZ-04
日 期	2025.10

