



专业	姓名	日期	专业	姓名	日期
建筑			电气		
结构			暖通		
水卫					

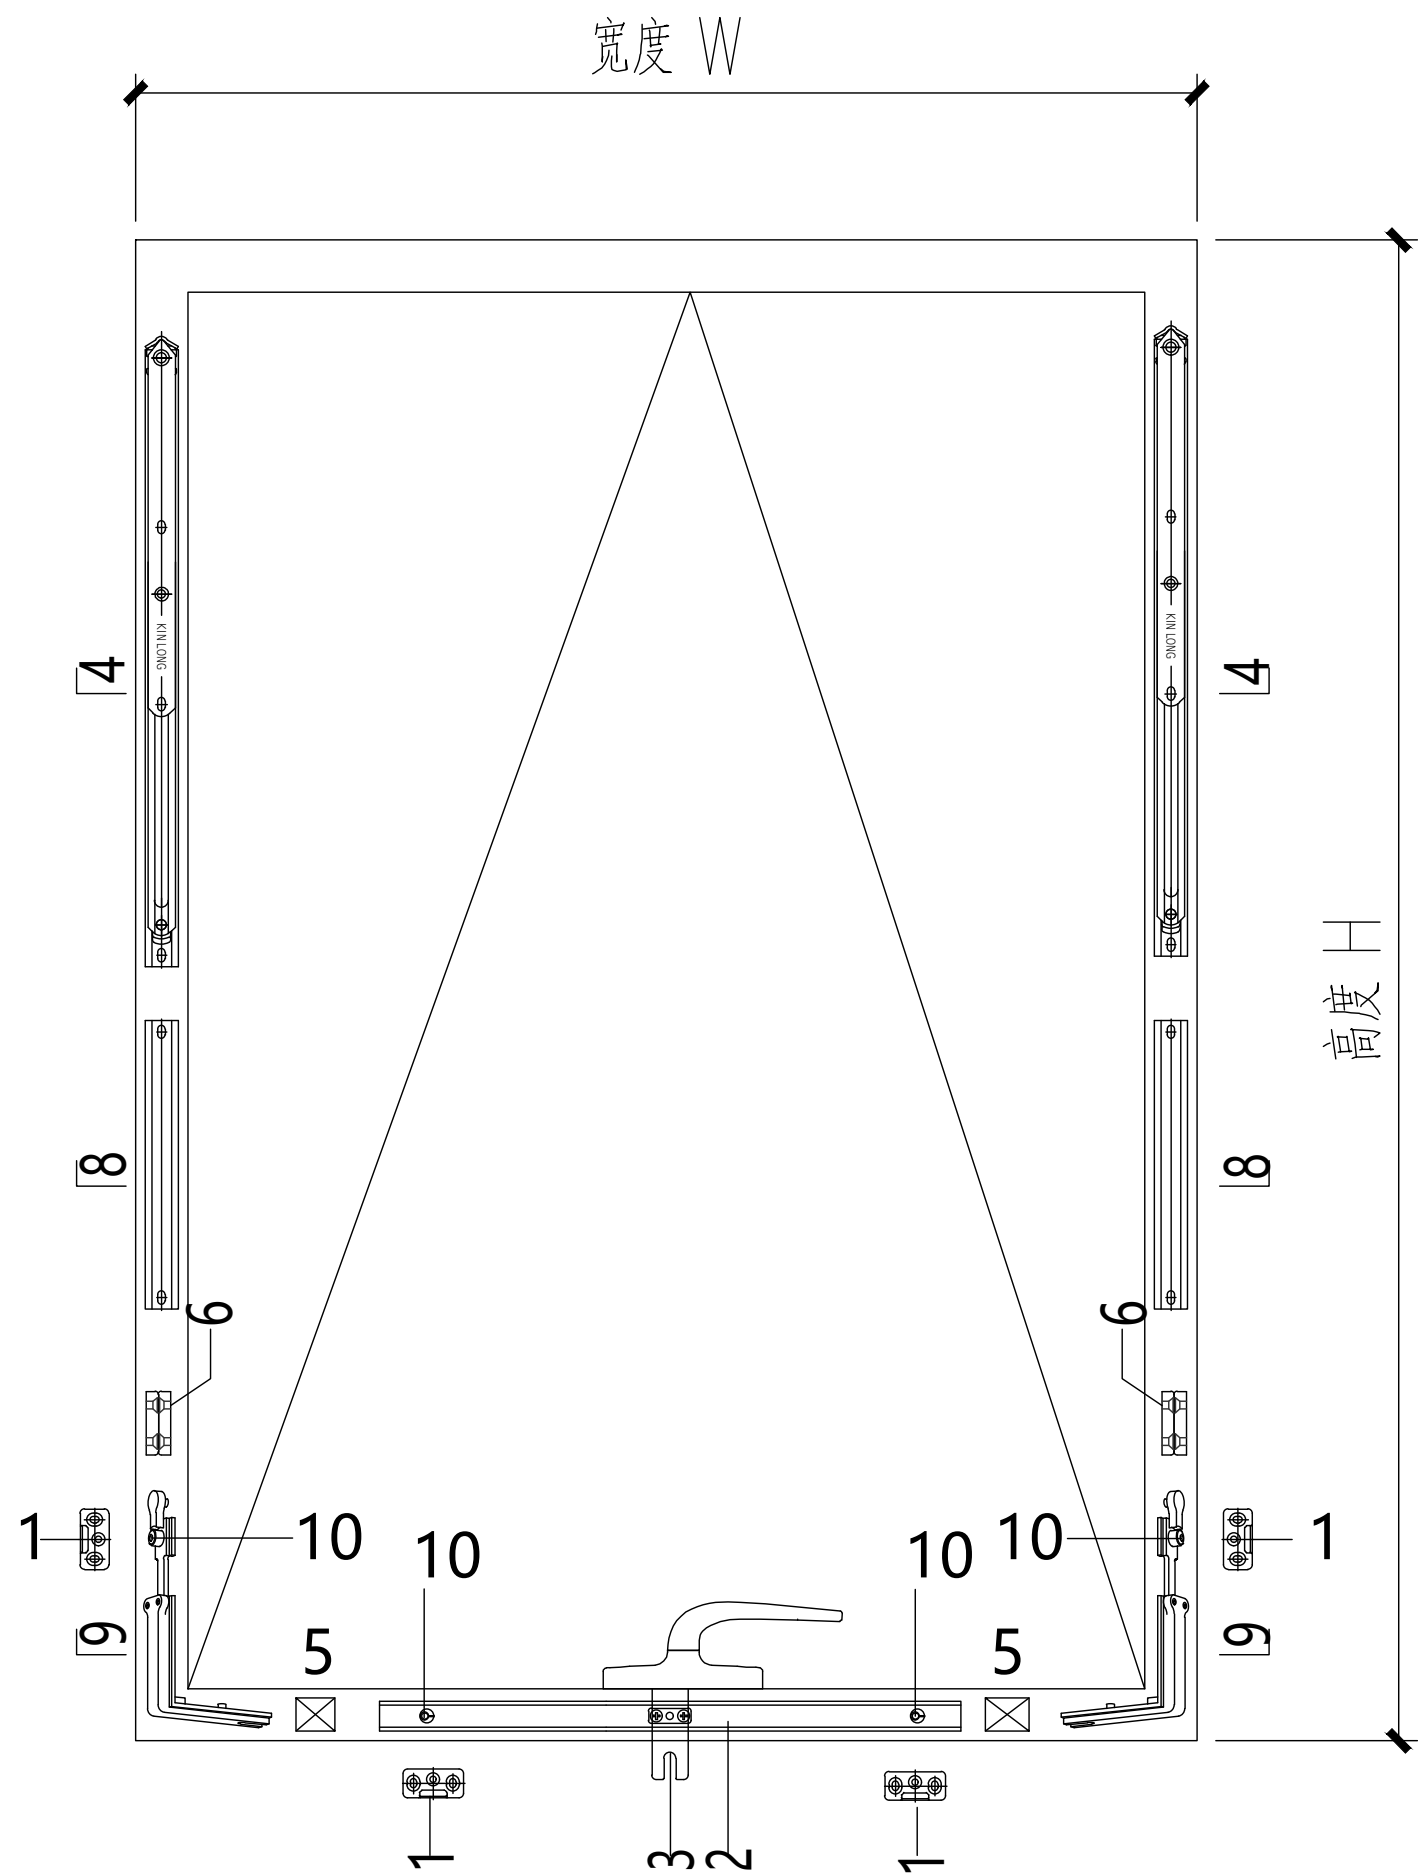

上悬窗五金配件图					参考型号
序号	五金名称	材质	数量	备注	坚朗型号(参考)
01	锁块	锌合金	4个		SK32B
02	传动杆		1个		LZDC01
03	窗执手		1个		CZS318B
04	滑撑	304	2个		详下表滑撑套用规格
05	垫块		2个		
06	支撑块		2个		
07	中间锁块		1个		
08	风撑		2个		
09	转角器		2个		
10	活动点锁		4个		

注：配件必须满足相对应性能要求，在满足性能要求的前提下型号可以任选,执手等有装饰性要求的表面处理方式及大小形状需封样确定。


外开窗滑撑套用规格(参考)				
规格	窗高度(mm)	窗宽度(mm)	窗最重(kg)	备注
10寸	1400	400	25	
12寸	1500	500	30	
14寸	1500	600	33	
16寸	1500	750	38	
18寸	1500	800	42	

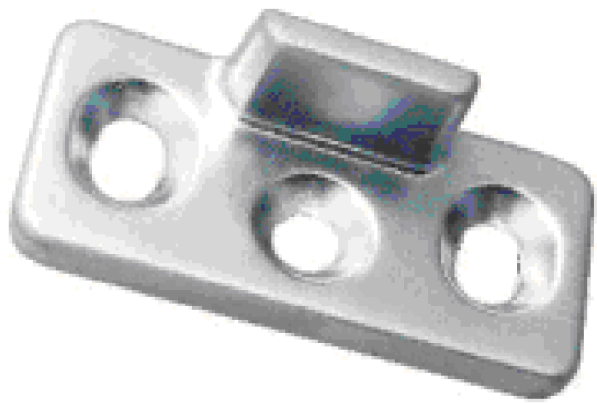


01——锁块参考图



03——窗执手参考图

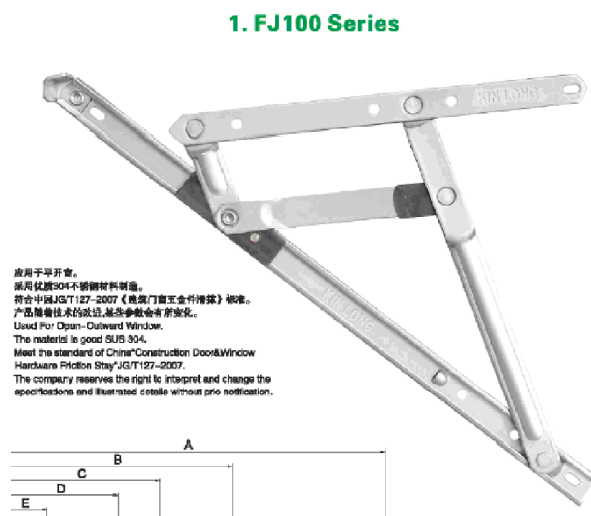

04——不锈钢铰链参考图

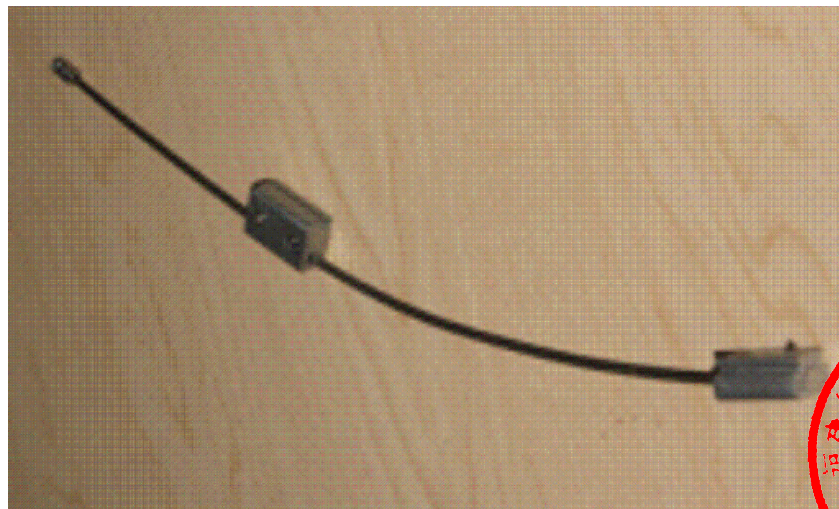

06——防坠件参考图

单位名称:




福建省建筑设计研究院有限公司

施工图审查批准单位:

施工图审查批准书证号:

图纸专用章:

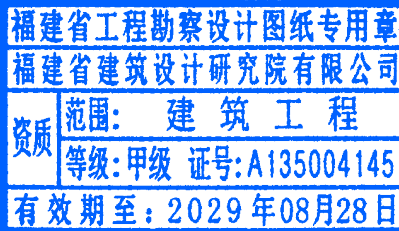

注册建筑师执业章:



注册工程师执业章:



修改内容:

版次	发行日期	备注
版本	1.0 图幅	A2 部门 建筑设计二院

工程名称:

南安市总医院医美分院综合楼项目  
门窗工程

建设单位:

南安市霞美镇卫生院

项目经理	翁亮	翁亮
审 定		
方案创作人		
工程负责人	翁亮	翁亮
专业负责人	吴剑滨 翁亮	吴剑滨 翁亮
审 核	林捷	林捷
校 对	翁亮	翁亮
设 计	陈文 黄翠琳	陈文 黄翠琳
制 图	陈文 黄翠琳	陈文 黄翠琳

图名:

标准铝合金窗配件示意图(参考)

图 号	202509037
图 号	窗施
图 号	PJT-03
日 期	2025.10

