

# 路灯工程

# 图 纸 目 录

工程名称：江南新区2025年交通节点改造项目

设计阶段：施工图      版次：第一版      专业：照明

序号	图 名	图 号	图纸张数		备 注		序号	图 名	图 号	图纸张数		备 注
			专用	通用						专用	通用	
1	照明工程					<div></div>	21					
2	设计说明						22					
3	道路照明平面图	ZM-01	1				23					
4	道路照明标准横断面图	ZM-02	1				24					
5	现状路灯基础图	ZM-03	1				25					
6	灯具接线图	ZM-04	1				26					
7	电缆手孔井大样图	ZM-05	1				27					
8	接地详图	ZM-06	1				28					
9	电缆沟开挖断面大样图	ZM-07	1				29					
10	灯杆编号牌设计图	ZM-08	1				30					
11	照明工程材料表	ZM-09	1				31					
12							32					
13							33					
14							34					
15							35					
16							36					
17							37					
18							38					
19							39					
20							40					

# 路灯工程设计说明

## 一、工程概况

本工程位于鲤城区江南新区，涉及江南片区范围内 7 个节点改造，节点类型包含交叉口、学校路段等。

。

## 二、道路照明工程

## 三、设计原则

- （1）道路照明达到城市支路的照度标准，满足车辆夜间行驶的要求；
- （2）在满足道路照明亮度的基础上，符合照明均匀度要求，为驾驶人提供舒适的视觉环境；
- （3）道路沿线相交路口处适当提高照度标准，以保证车辆行驶安全和通行能力；
- （4）选择高效灯具，灯杆造型美观、经济、简单、环保；
- （5）道路照明要求节能，便于维护，易于管理检修，减少维护费用；
- （6）合理选用灯具及布置型式，注重灯光环境与人文的结合,与城市功能区相协调，与自然环境相融合。

## 四、设计依据

- 1、《城市道路设计规范》(CJJ37-2012)。
- 2、《城市道路照明设计标准》(CJJ45-2015)。
- 3、《供配电系统设计规范》GB 50052-2009。
- 4、《低压配电设计规范》GB 50054-2011。
- 5、《城市道路 LED 照明设计标准》DBJ/T13-169-2013。
- 6、《电缆敷设》D101-1-7。
- 7、《接地装置安装》14D504 。
- 8、《福建省城市道路 LED 照明工程施工及验收规程》DBJ/T13-266-2017
- 9、《工程建设标准强制性条文》。
- 10、《城市道路照明工程施工及验收规程》CJJ89-2012

## 五、设计范围

本工程设计范围:鲤城区江南新区。

## 六、路灯布置

本次设计为新建路灯，现状路灯迁移，具体位置详见照明平面布置图。

## 七、电源及供电系统

- （1）设计道路照明用电负荷等级为三级负荷。本次路灯用电由原路灯电源供电。
- （2）LED 路灯功率因数应不小于 0.95。正常运行情况下，照明灯具端电压应维持在额定电压的 90%~105%。线路电压损失应满足用电设备正常工作及启动时端电压的要求。

## 八、照明灯杆、灯具的选择

道路照明灯具采用 LED 半截光型灯具。灯具的功率因数≥95%。灯具初始光效≥100lm/W。灯具功率 225W、200W、90W,熔断器选用 RT14A-20/6A。

所有灯具防腐、防尘、防潮、防护等级达到 IP65 以上，电气绝缘等级为 CLASS1，防震等级为 8 级。要求反射器采用阳极氧化高纯铝一次成型，灯具向上开启维修。灯具无线电骚扰特性应符合国家标准《电气照明和类似设备的无线电骚扰特性的限制和测量方法》GB17743 的要求，谐波电流限制应符合现行国家标准《电磁兼容 限值 谐波电流发射限值（设备每相输入电流≤16A）》GB17625.1 的要求，电磁兼容抗扰度应符合现行国家标准《一般照明用设备电磁兼容抗扰度要求》GB/T18595 的要求。灯具电源应通过国家强制性产品认证。

灯杆采用材质其技术参数、性能指标不低于 Q235—A。灯杆的全长直线误差不超过 1%。灯杆焊接，按《建筑钢结构焊接技术规程》(JGJ81-2002, J218-2002)执行。灯杆底座带有法兰盘，通过地脚螺栓安装在基础上。

灯杆及加工部件，采用热浸锌或达克罗工艺进行防腐处理，锌层应均匀，表面色泽一致，厚度≥86 μ m，要求 48h 盐雾实验合格。

灯杆需进行表面喷塑处理，处理后要求表面色泽一致，无脱落现象，表面喷塑保持期≥10 年。灯杆的所有连接部件必须为不锈钢材料。

灯杆基础采用现浇的钢筋混凝土基础，基础上设有与灯杆连接配套的法兰盘。

灯杆基础和灯具接线盒应采取防盗措施。灯杆均为圆柱型金属灯杆，灯杆内外应热镀锌防腐处理。

灯杆材质及质量符合相关标准要求。

灯门在灯臂正向的左侧(方便维护人员巡路时检查灯门)，并有防盗链。灯具均采用半截光型。道路照明设计和道路路面亮度、路面照度、眩光限制阈值增量、环境比详见道路照明布

置标准横断面，各项指标满足相关规范要求。

光源各类技术参数不得低于下列标准：显色指数（Ra）不小于 65，色温 3500~4000K，在额定电压和频率下，光效不低于 100lm/W，工作寿命为 30000 小时，功率因数≥0.95。

九、照明电缆

道路照明电缆全夜灯配电电缆采用电缆 ZC-TC90-5\*25mm<sup>2</sup>，穿 CPVC75 管在绿化带下敷设，埋设深度不小于 0.7 米，在机动车道下穿 SC80 镀锌钢管敷设，管顶距路面最低点埋深不小于 0.7 米，路灯基础底座若遇到给水、污水、雨水、电力、电信支管时应做适当调整。路灯基础至灯具段的导线采用 FVN-3\*2.5mm<sup>2</sup>。转角和始末端增设电缆手孔井。如果手孔井设置在路灯旁边，手孔中心离路灯基础中心 1.5m，所有的电缆接头必须在灯杆配电门内，每个手孔井内的电缆应有 1.0m 长的余留。

十、路灯控制

新建路灯采用控制方式应与现状路灯控制方式相同。

十一、接地系统与防雷保护

照明低压接地形式采用 TN-S 接地系统。在每个路灯基础侧打一根 50x50x5, L=2.5m 热镀锌角钢接地极。灯杆等用电设备的外露可导电部分均应与接地系统可靠连接，系统内禁止保护接零, 系统接地电阻不大于 4 欧姆，所有金属灯杆及电气设备金属外壳均应良好接地。实测接地电阻大于 4 欧姆时，需补打接地极，直至接地电阻满足要求。为防止浪涌过电压对设备的冲击，变电站内及控制柜内设置氧化锌避雷器过电压防护。

在每条线路的首、末端及分支处接地网的接地电阻：R≤4Ω；其重复接地装置接地电阻：R≤10Ω。若实测电阻不满足要求，则沿接地母线每隔 5 米增设人工接地极，直至接地电阻满足要求为止。

所有电气设备的下列金属部分均应接地保护：

- （1）室内外配电的金属构架及靠近带电部位的金属遮拦；
- （2）电力电缆的金属铠装、接线盒和保护管；
- （3）中杆灯、钢灯杆、金属灯座、I 类照明灯具的金属外壳；
- （4）其他因绝缘破坏可能使其带电的外露导体。

十二、节能

- （1）选用低损耗节能型电气设备。
- （2）选用高效节能型光源及灯具，要求光效≥100lm/w。

（3）当灯具采用发光二极管光源时，应符合下列规定：

- 1）灯具的功率因数不应小于 0.95；
- 2）灯具效能不应小于表下表的要求：

发光二极管灯具效能限值

色温 Tc（K）	Tc≤3000	3000<Tc≤4000	4000<Tc≤5000
灯具效能限（lm/W）	90	95	100

（4）提高维护系数：在灯具使用中，路灯管理部门应按规定要求对路灯定时擦拭，擦拭次数不少于 2 次/a，以确保照明维护系数不低于 0.7，提高光源光通量的利用率。

（5）在标称工作状态下，灯具连续燃点 3000 小时的光源光通量维持率不应小于 96%，灯具连续燃点 6000 小时的光源光通量维持率不应小于 92%。

（6）灯具的电源模组应符合现行国家标准《灯的控制装置第 14 部分：LED 模块用直流或交流电子控制装置的特殊要求》GB19510.14 的要求，且可现场替换，替换后防护等级不应降低。

（7）灯具的防护等级不宜低于 IP65。

（8）灯具电源应通过国家强制性产品认证。

（9）路灯接线时应尽量做到三相平衡。

（10）所有的电气设备必需采用高效、节能的产品，应采用可靠度高和一致性好的控制设备。

（11）合理配置灯具功率及灯杆间距，在满足照度及亮度前提下，准确计算，尽量减少灯具功率并拉大灯杆间距，功率密度 LPD 值满足规范，并尽量降低。

（12）路灯箱处可设置集中节能调控装置，在后半夜降压运行，达到节能效果。

（13）午夜降低功率选择自动降低灯具 LED 模块驱动电流或关闭集成式 LED 灯具中部分模块。

十三、路灯电缆防盗

（1）为减少项目实施阶段各专业的互相影响，电缆采用穿保护套管方式敷设，待电缆敷设完毕后每隔 10~15 米将电缆套管断开，设 40x40x40cm 的 C20 混凝土块固封，同时对灯杆基础处的保护管进行灌浆处理。


（2）此外所有路灯灯杆内均增设防盗装置，即路灯灯杆拉线孔门采用专用防盗锁，并将拉线孔门四周与灯杆焊实；线路安装完毕后，井座与井盖间用混凝土封实；手孔井盖及照明配电箱应设置需使用专用工具开启的闭锁防盗装置。



---

#### 十四、施工注意事项

- （1）浇注灯杆混凝土基础前，必须将坑内的积水排除。
- （2）两灯座之间电缆不允许间断连接，路灯电缆在保护管中不得有接头。
- （3）敷设电缆时，在每根灯杆的两侧预留 2 米，以便接头发生故障时，不必更换整根电缆或增加接头。
- （4）灯杆和灯具由业主根据设计所提灯杆、灯具要求选择，路灯基础及其预埋件应与选用灯杆尺寸配套。
- （5）施工单位应做好灯杆基础制作,并及时预埋电缆过道路的预埋镀锌钢管。
- （6）穿管孔及预留洞应同时对照各有关专业的施工图，以免漏埋。各配套专业的穿墙管均应遵照相应规范进行防水和防火处理。
- （7）设计电压偏移允许值：+5%～-10%。
- （8）电缆敷设及订购时应留有一定余量。
- （9）箱变及路灯控制柜的具体位置根据现场情况确定，如与设计有较大差别，及时跟设计人员联系。
- （10）说明未及事项，参照现行国家施工验收规范执行。

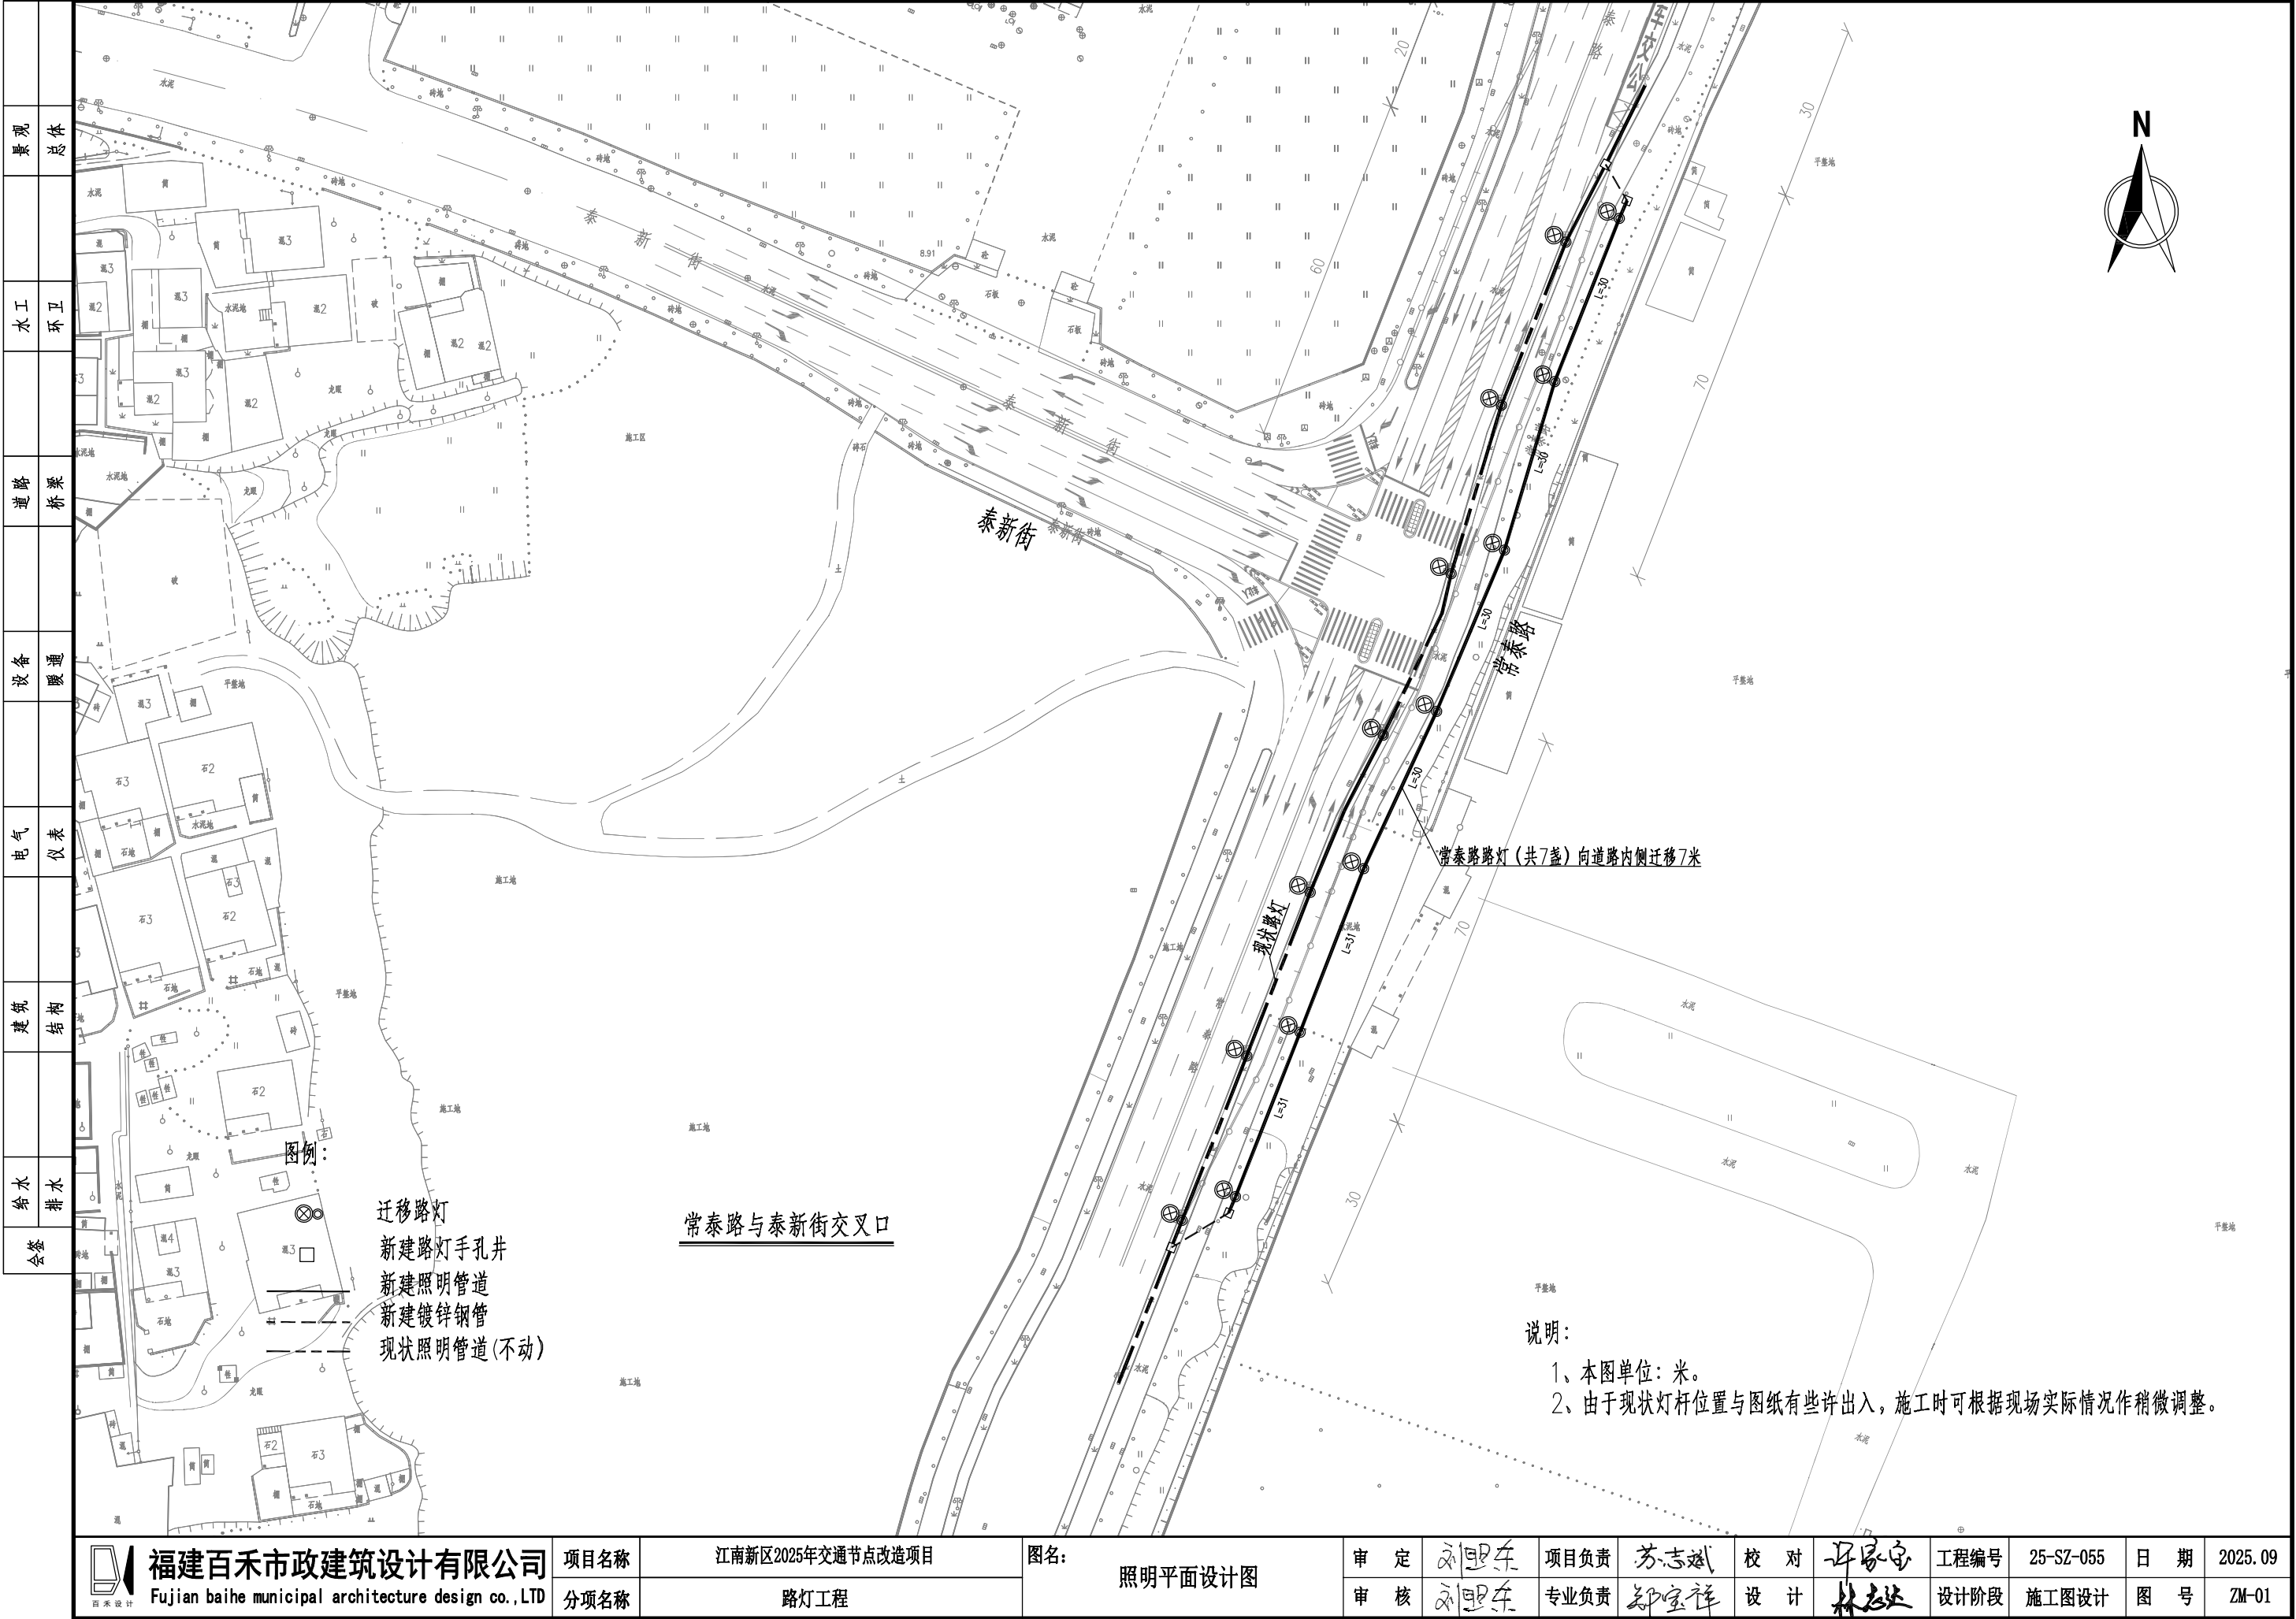

福建百禾市政建筑设计有限公司  
Fujian baihe municipal architecture design co.,LTD

项目名称  
分项目名称

江南新区2025年交通节点改造项目  
路灯工程

图名：  
照明平面设计图

审定  
审核

刘思东  
刘思东

项目负责  
专业负责

苏志斌  
郑宝祥

校对  
设计

许家宝  
林志达


工程编号  
设计阶段


25-SZ-055  
施工图设计


日期  
图号


2025.09  
ZM-01

会签	给水	建筑	电气	设备	道路	水工	景观
	排水	结构	仪表	暖通	桥梁	环卫	总体

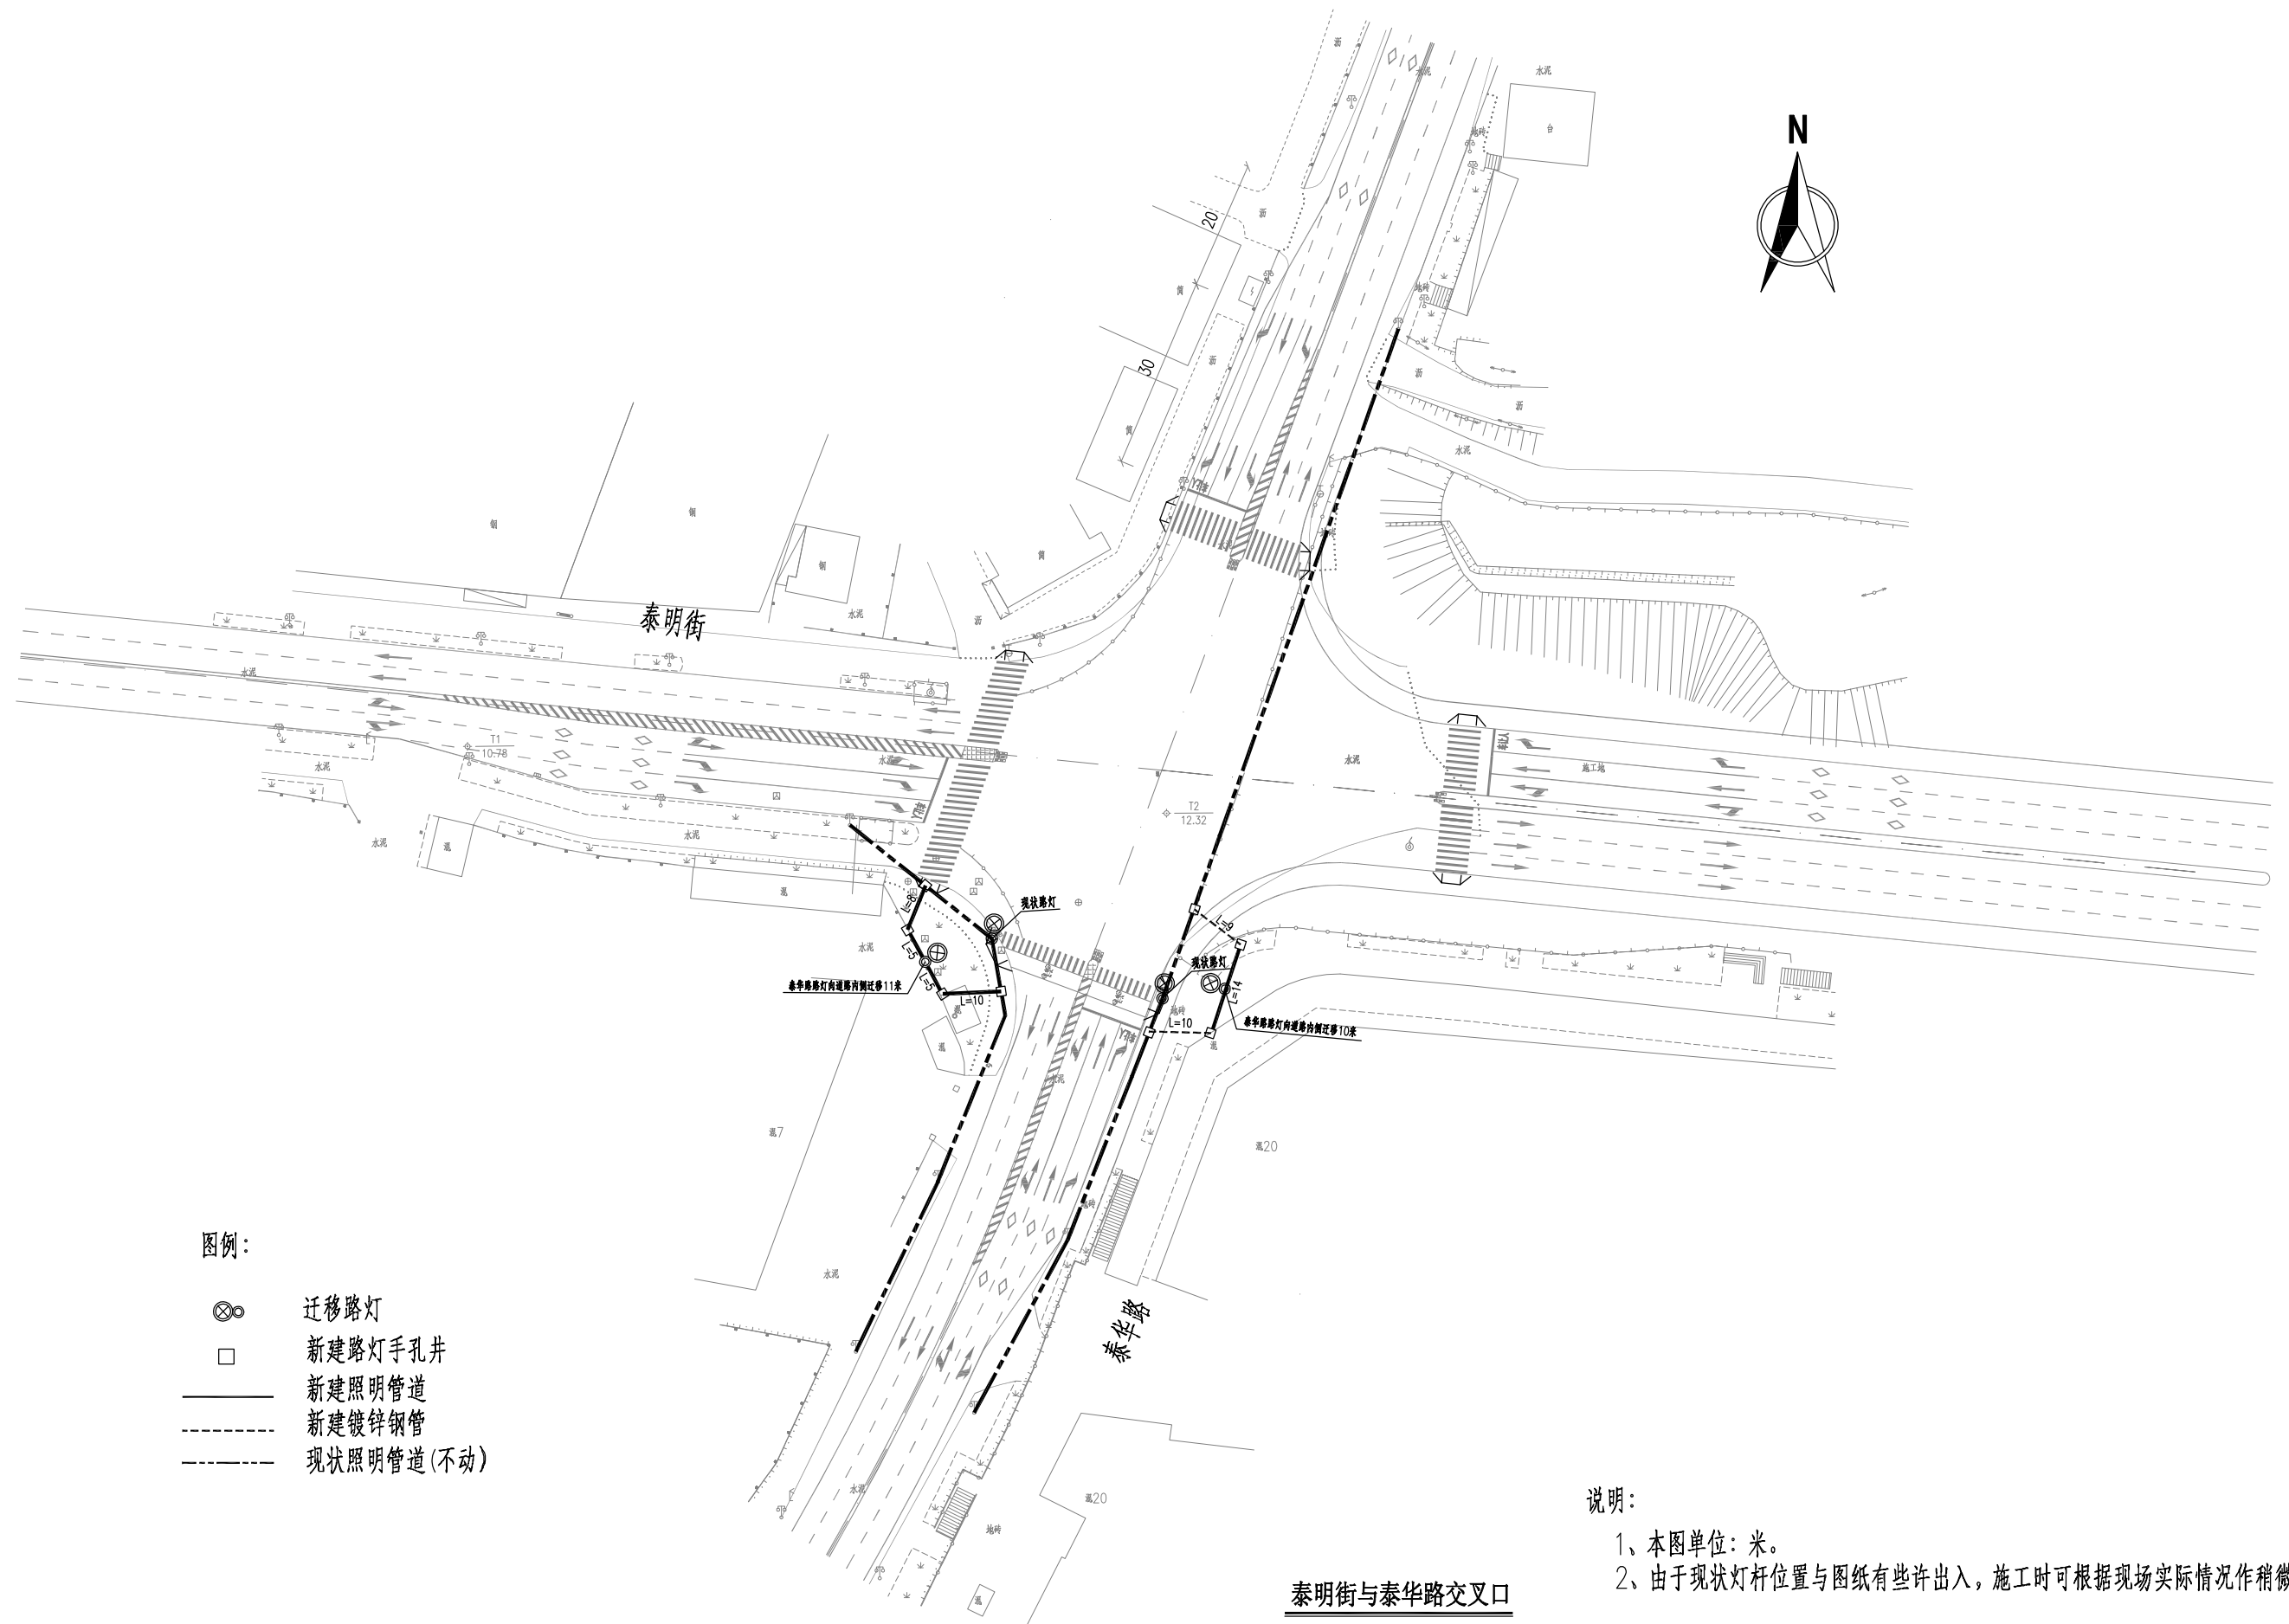


 <b>福建百禾市政建筑设计有限公司</b> Fujian baihe municipal architecture design co.,LTD	项目名称	江南新区2025年交通节点改造项目	图名：  照明平面设计图	审 定	刘思东	项目负责	苏志斌	校 对	叶家宝	工程编号	25-SZ-055	日 期	2025.09
	分项名称	路灯工程		审 核	刘思东	专业负责	郑宝祥	设 计	林友达	设计阶段	施工图设计	图 号	ZM-01

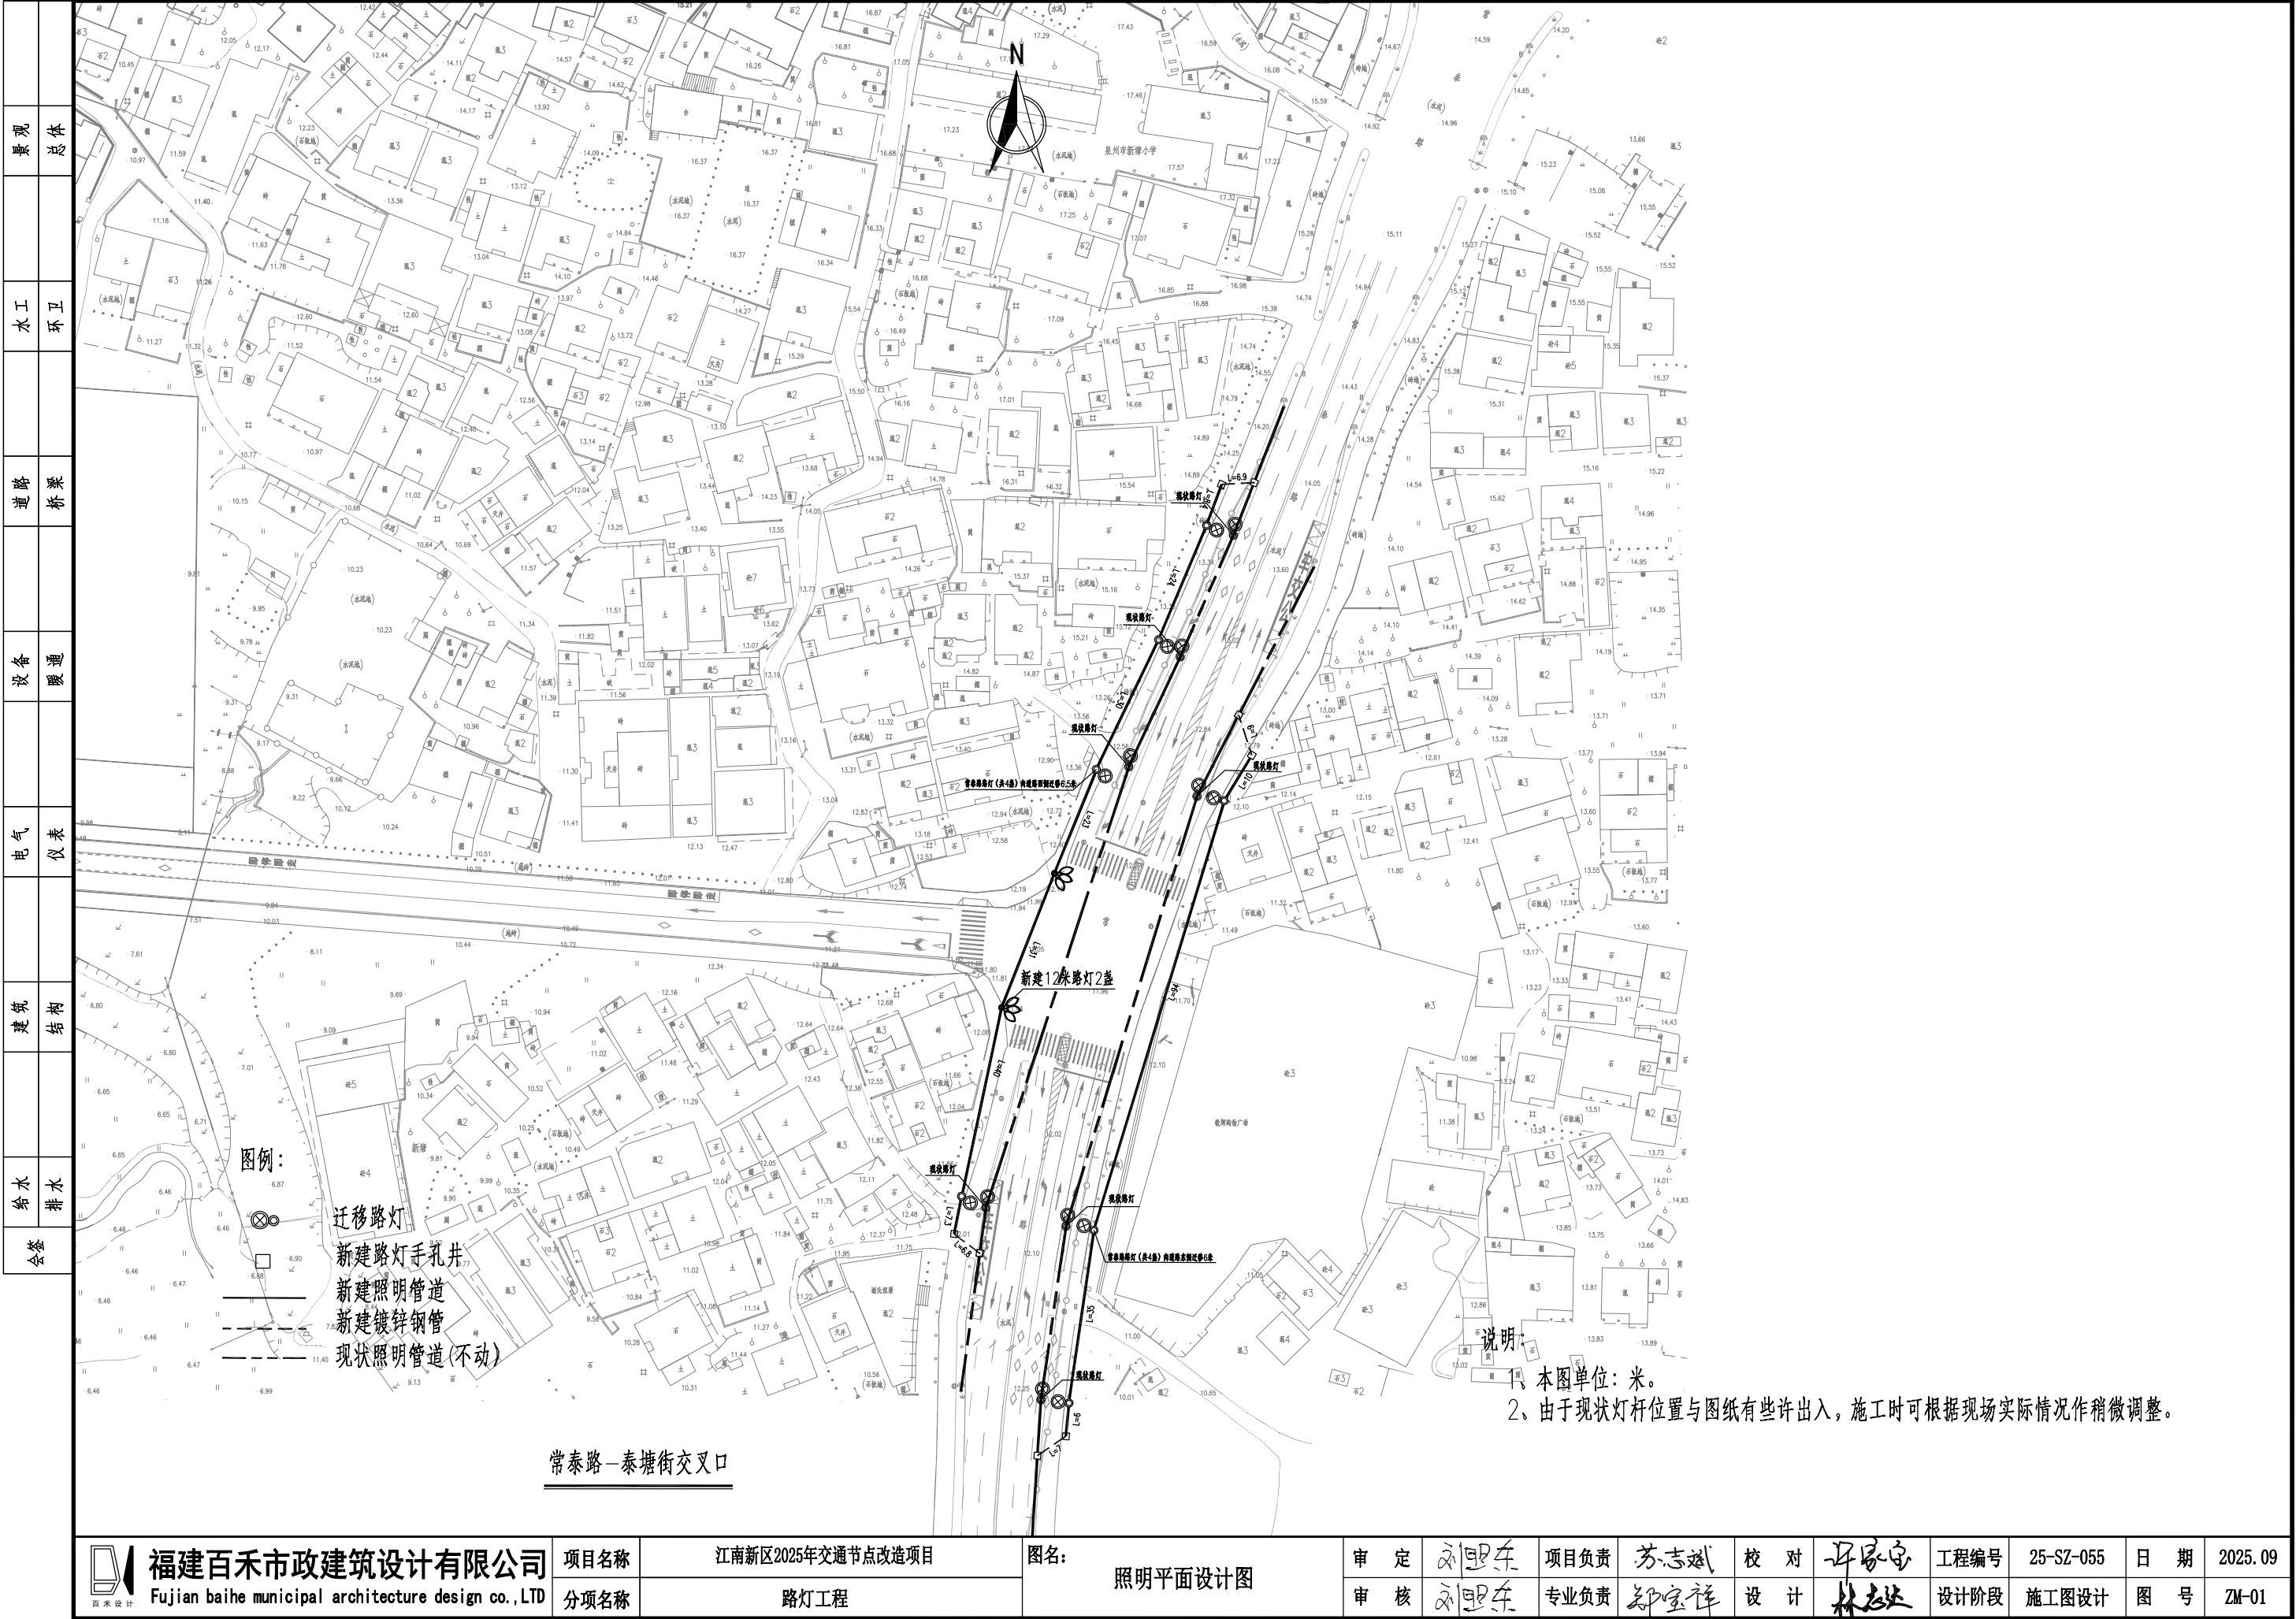

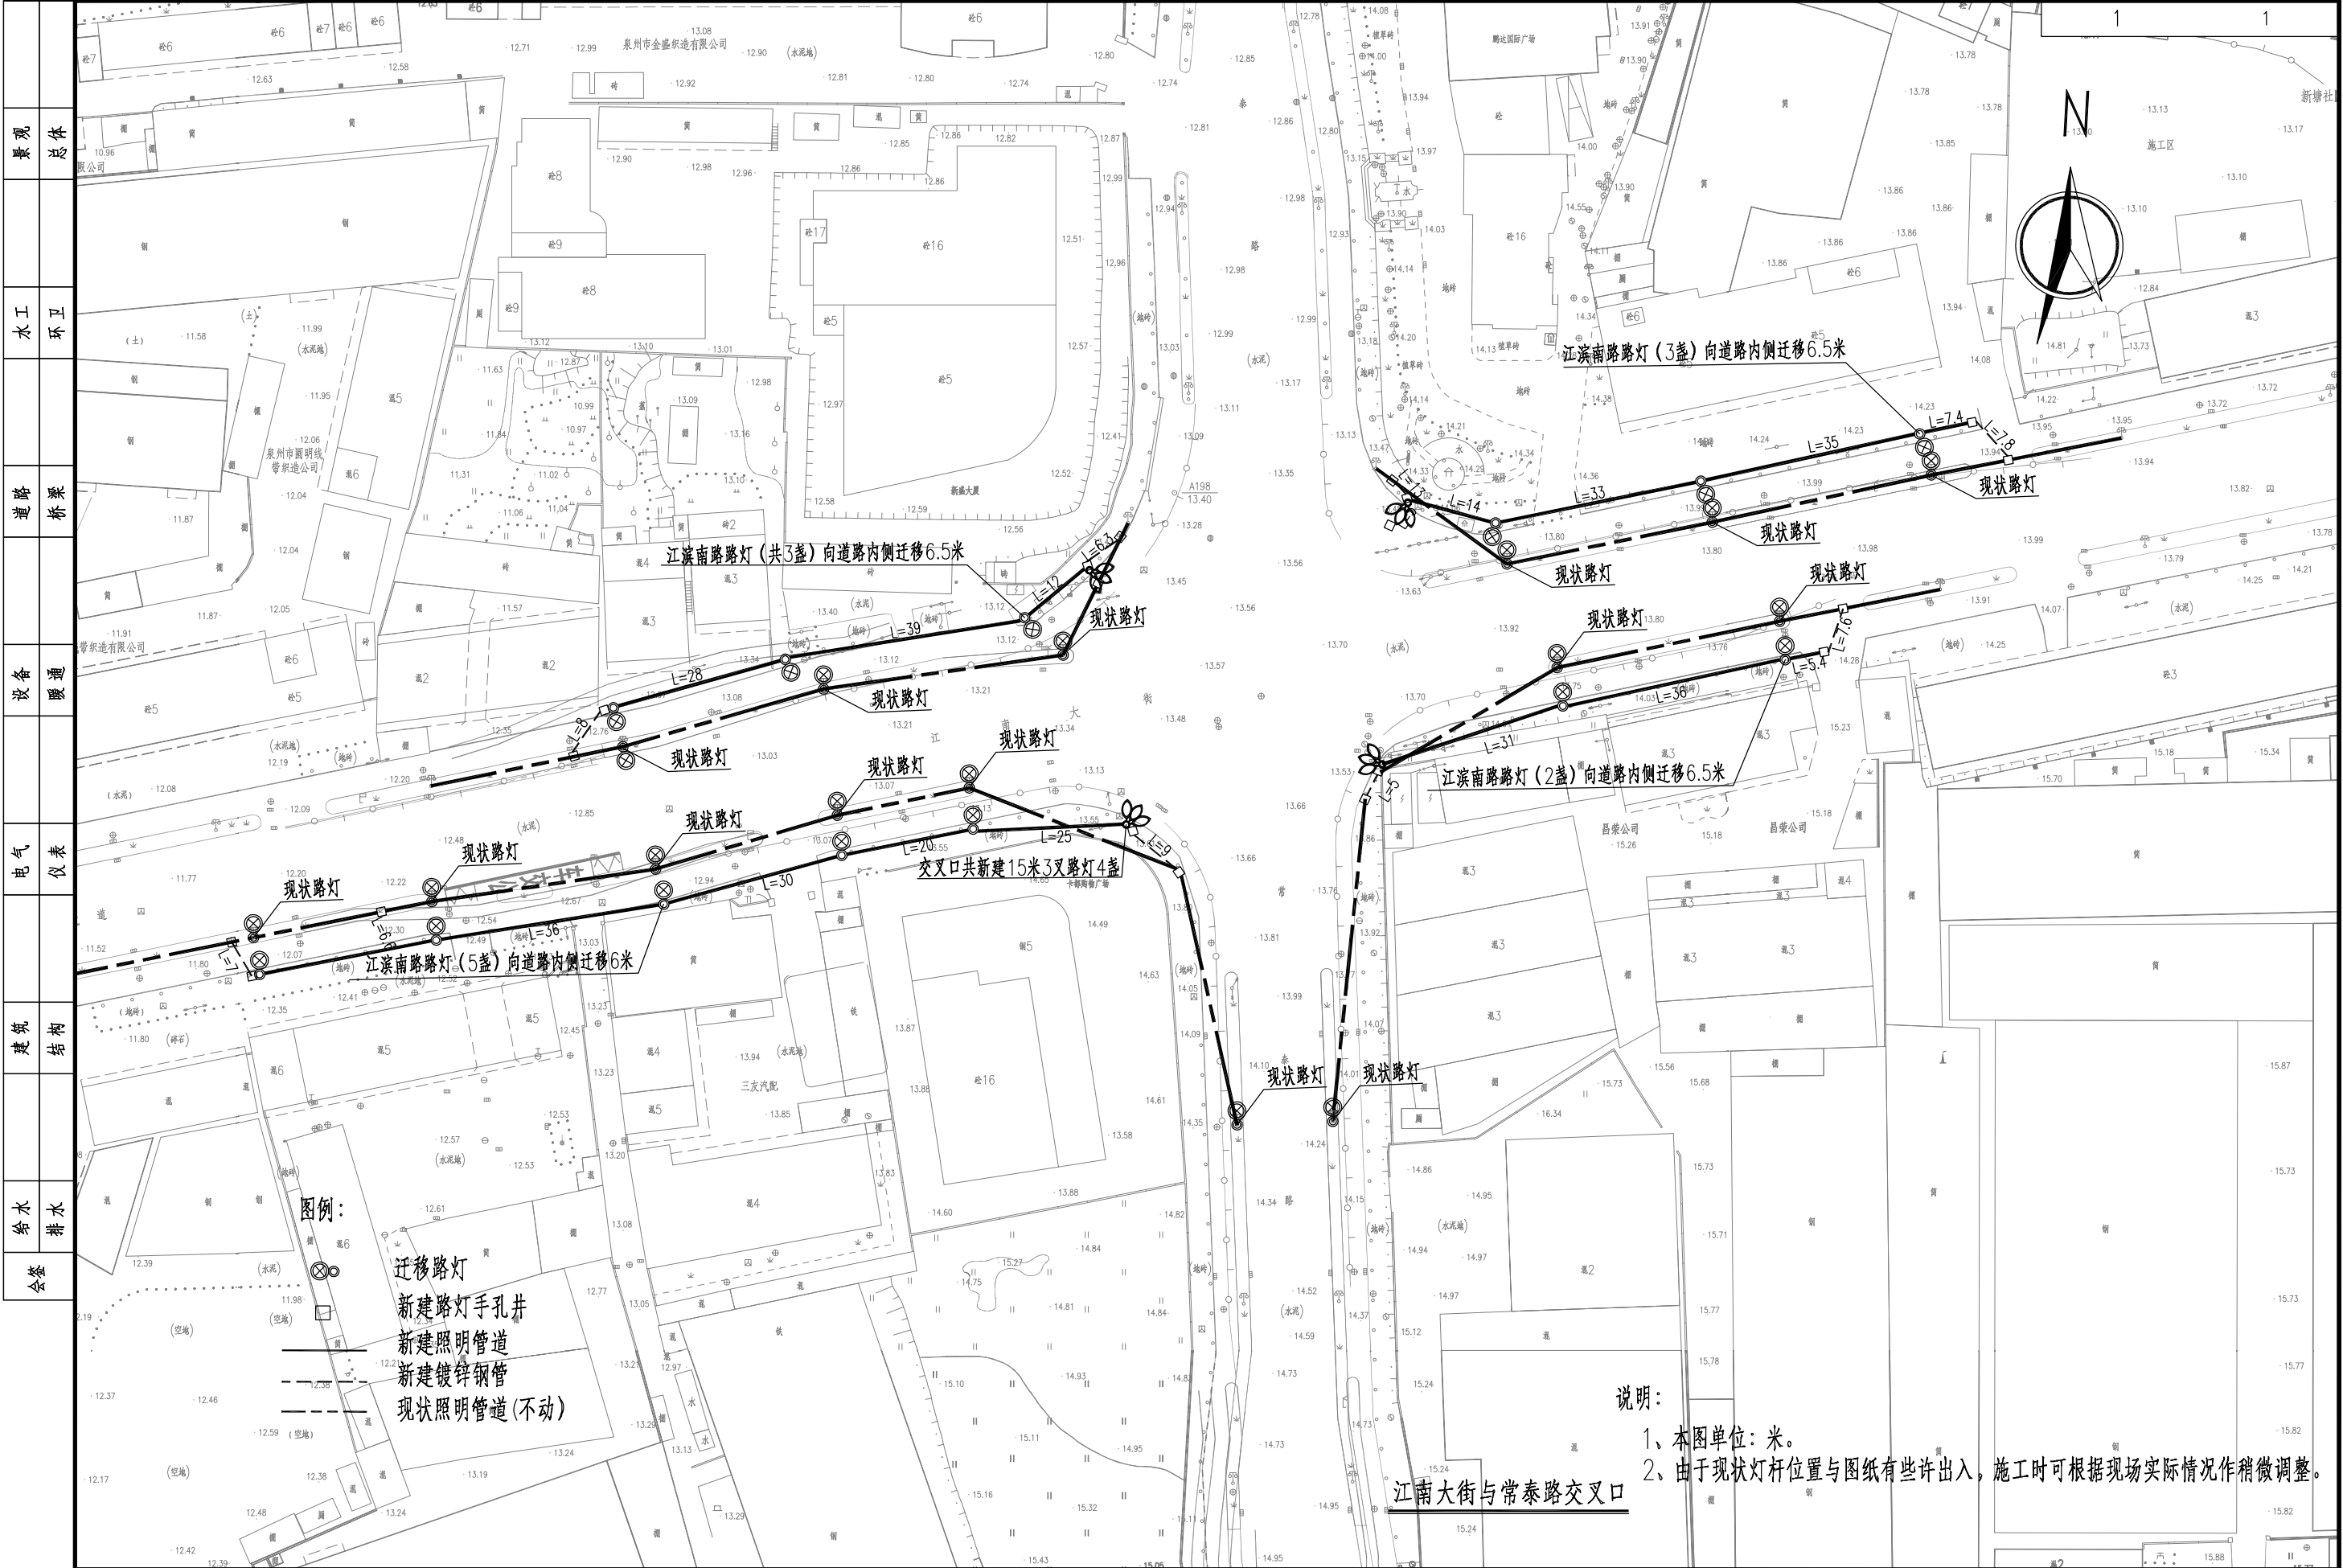
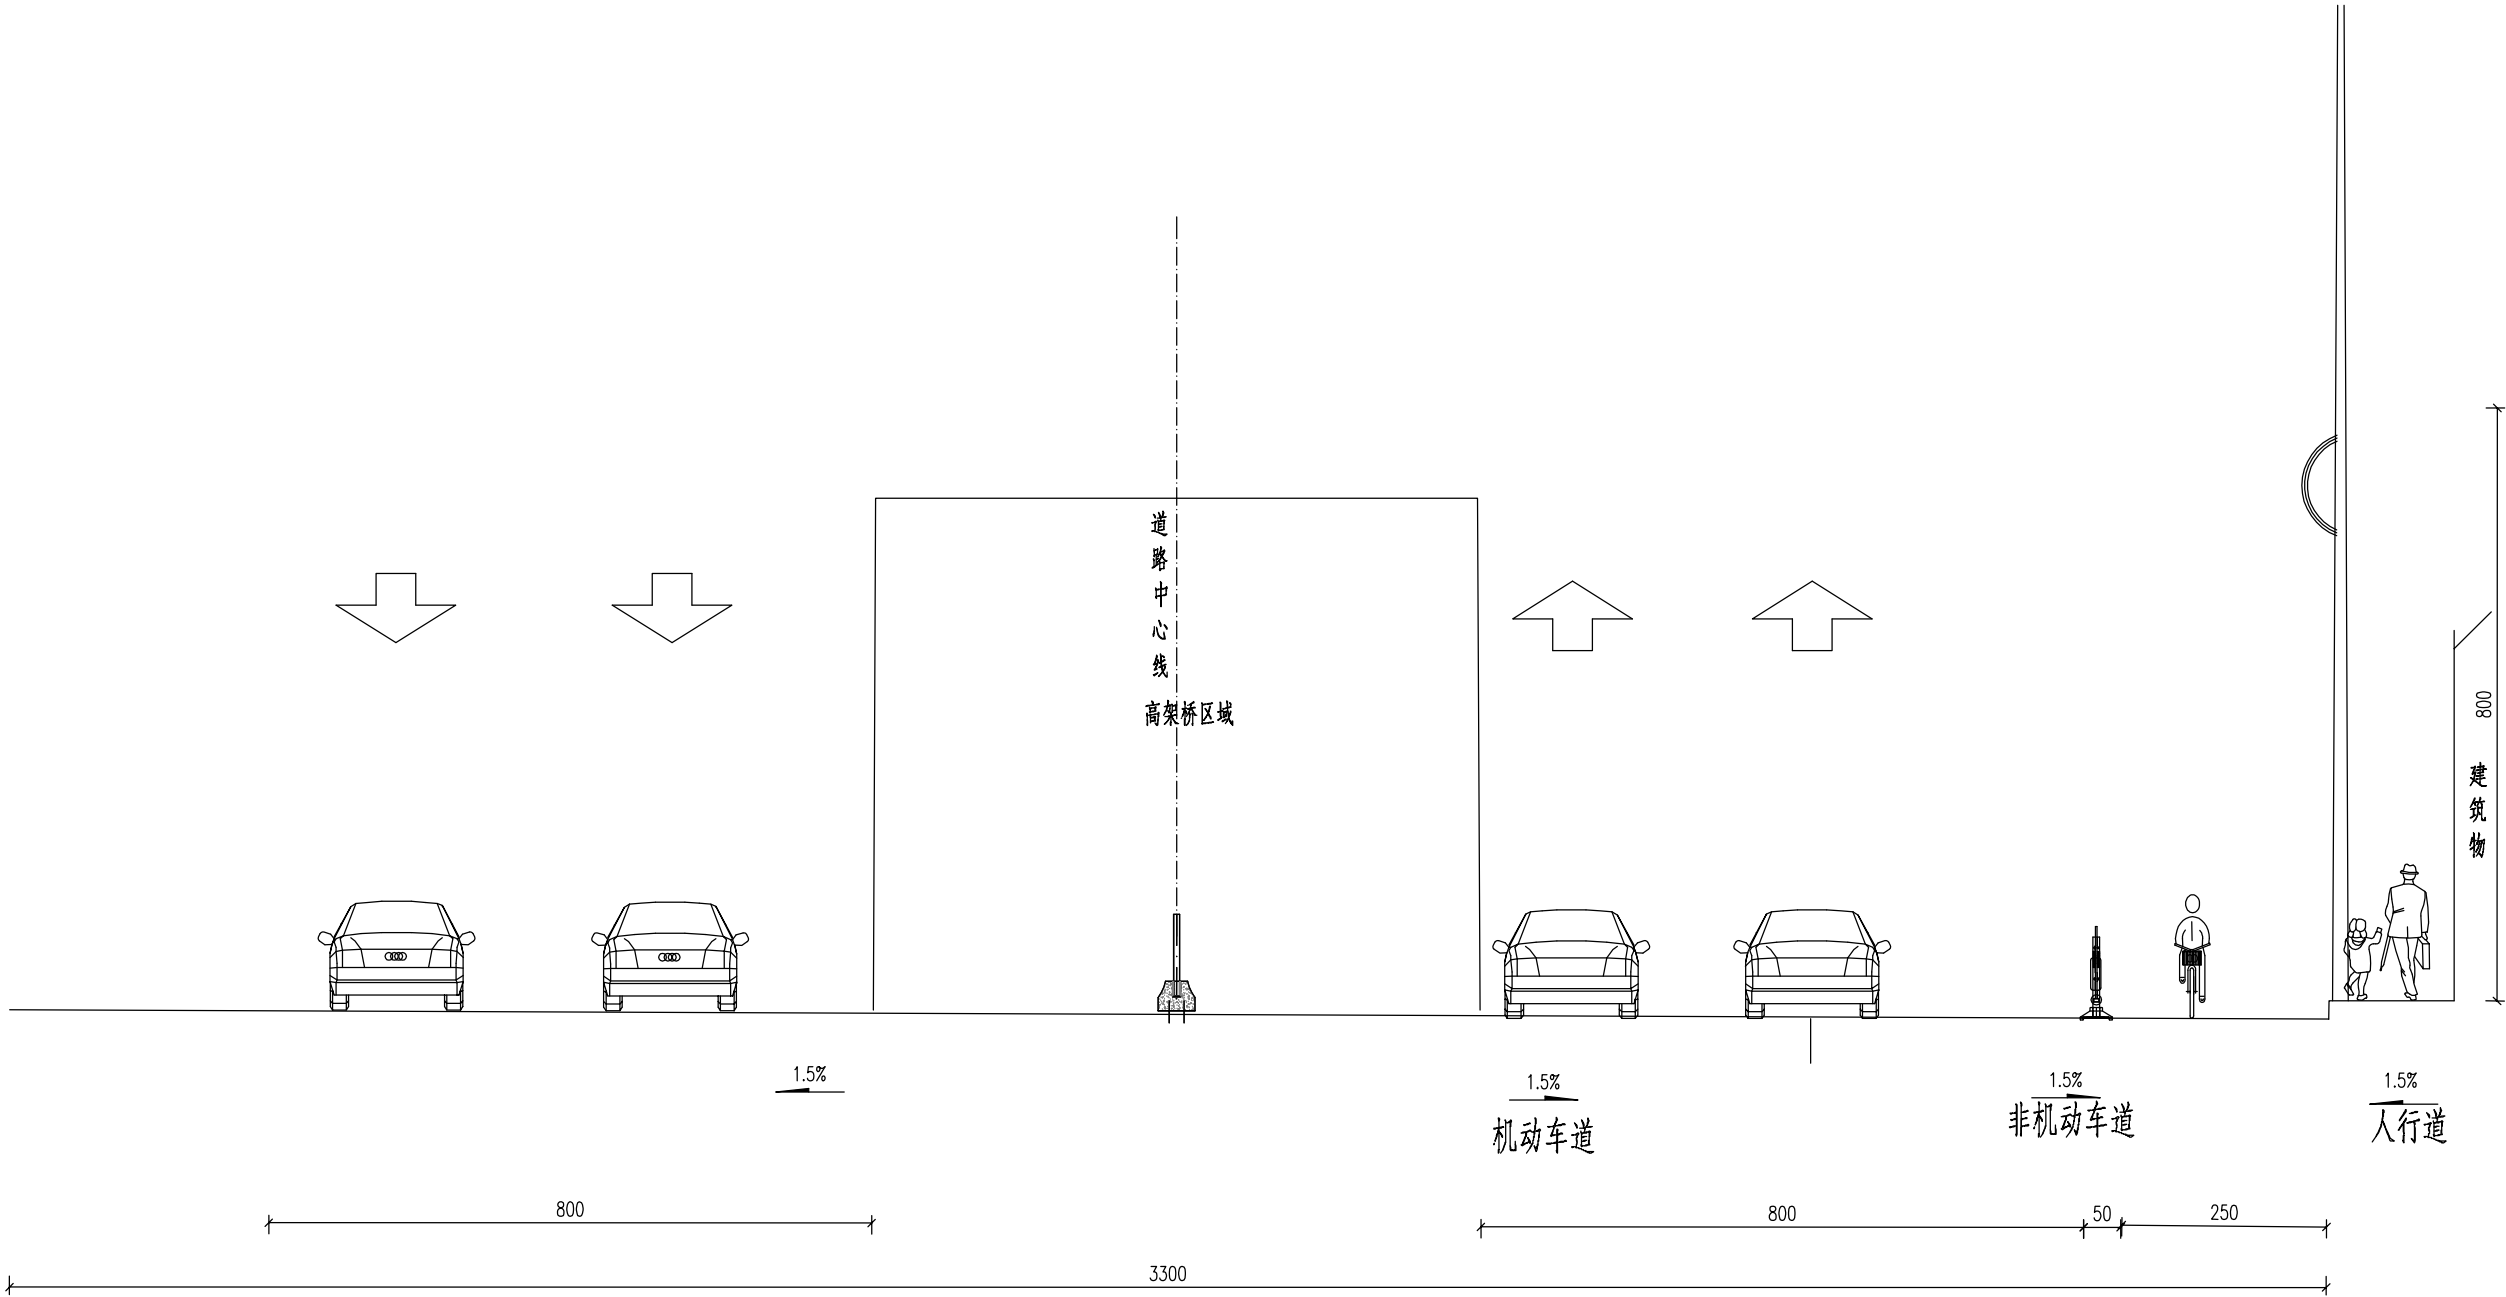


 <div>福建百禾市政建筑设计有限公司 Fujian baihe municipal architecture design co.,LTD</div>	项目名称	江南新区2025年交通节点改造项目	图名: 照明平面设计图	审 定	刘思东	项目负责	苏志斌	校 对	许家宝	工程编号	25-SZ-055	日 期	2025.09
	分项名称	路灯工程		审 核	刘思东	专业负责	郑宝祥	设 计	林志达	设计阶段	施工图设计	图 号	ZM-01

会签	给水	建筑	电气	设备	道路	水工	景观
	排水	结构	仪表	暖通	桥梁	环卫	总体

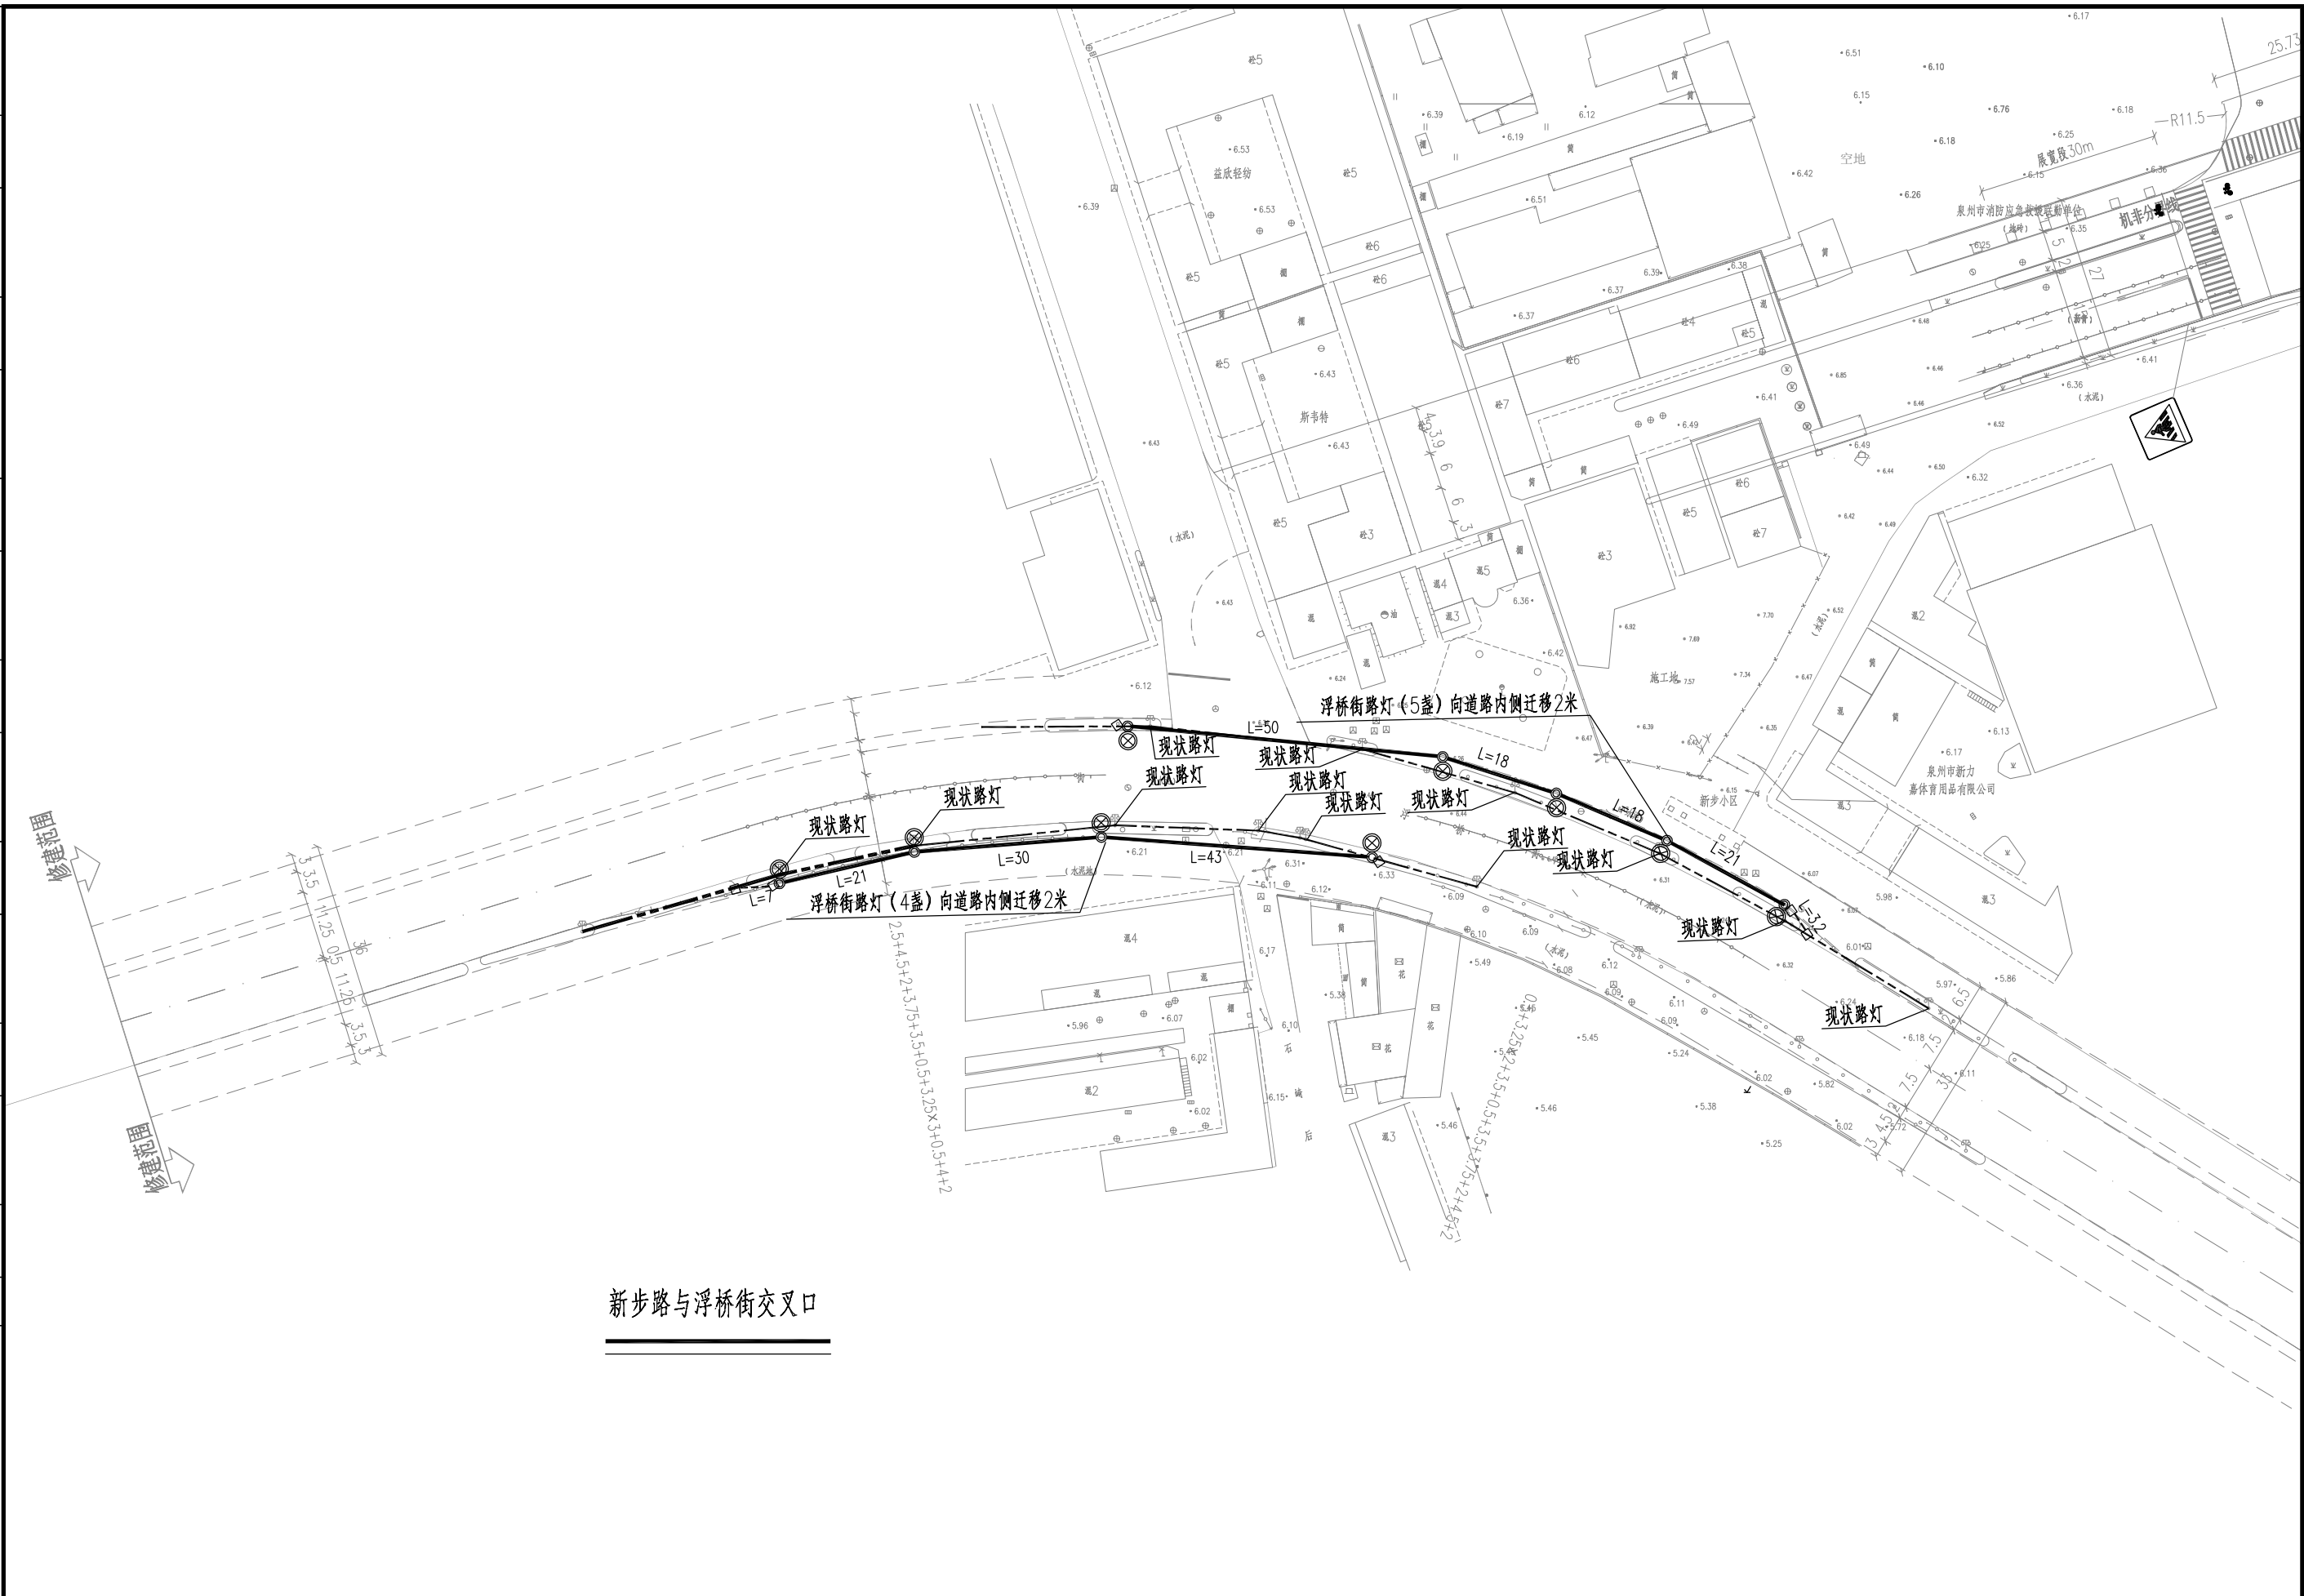

 <b>福建百禾市政建筑设计有限公司</b> Fujian baihe municipal architecture design co.,LTD	项目名称	江南新区2025年交通节点改造项目	图名:  道路新建平面图	审 定	刘思东	项目负责	苏志斌	校 对	叶家宝	工程编号	25-SZ-055	日 期	2025.09
	分项名称	路灯工程		审 核	刘思东	专业负责	郑宝祥	设 计	林友达	设计阶段	施工图设计	图 号	DL-01-07



	维持平均照度值Eav/功率密度值LPD (Lx/W/m <sup>2</sup> )	计算路面平均亮度 Lav (cd/m <sup>2</sup> )	灯杆型式	灯杆高度 (m)	安装高度 (m)	杆臂长度 (m)	安装功率 (W)	车道侧仰角	布灯方式
双向6车道	车道Eav=31.9/LPD=0.65	Lav=2.12	高低臂路灯	13+8m	11+8m	2.0m/1.0m	200W (车) /90W (人)	10度 (车) /10度 (人)	双侧对称布置

说明：

1、本图单位：厘米，比例 1：100。

2、江滨南路为城市主干路。

3、标准：机动车道平均照度为31.9Lx,均匀度0.3,LPD=0.65W/m<sup>2</sup>

4、平面布置:采用高低臂路灯沿道路双侧对称布置，杆中心与非机动车护栏重合，灯具安装间距为30米。

5、灯具安装高度：机动车道侧安装高度为13米(光源200W，挑臂长度为2.0米，仰角为10度)，人行道侧安装高度为8米(光源90W，挑臂长度为1.0米，仰角为10度)。



福建百禾市政建筑设计有限公司  
Fujian baihe municipal architecture design co.,LTD

项目名称  
分项名称

江南新区2025年交通节点改造项目  
照明工程

图名：道路照明标准横断面图

审 定  
审 核

项目负责  
专业负责

校 对  
设 计

工程编号  
设计阶段

25-SZ-055  
施工图设计




日 期  
图 号

2025. 09  
ZM-02







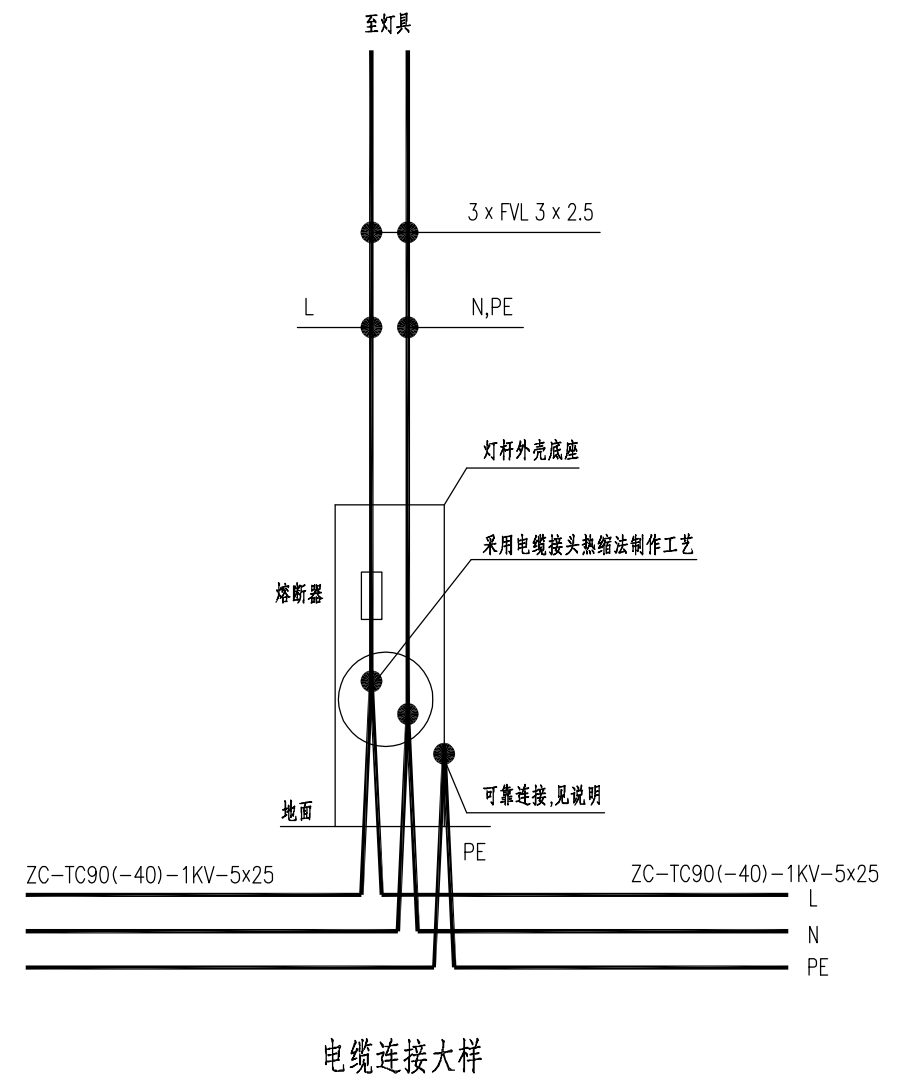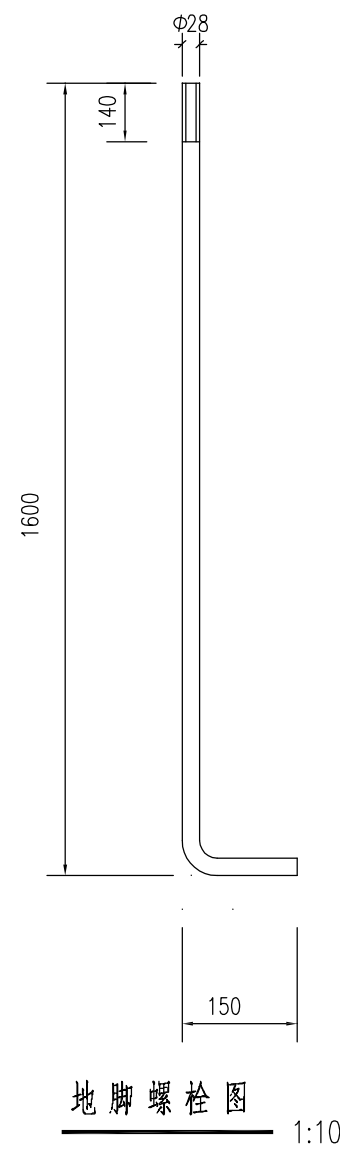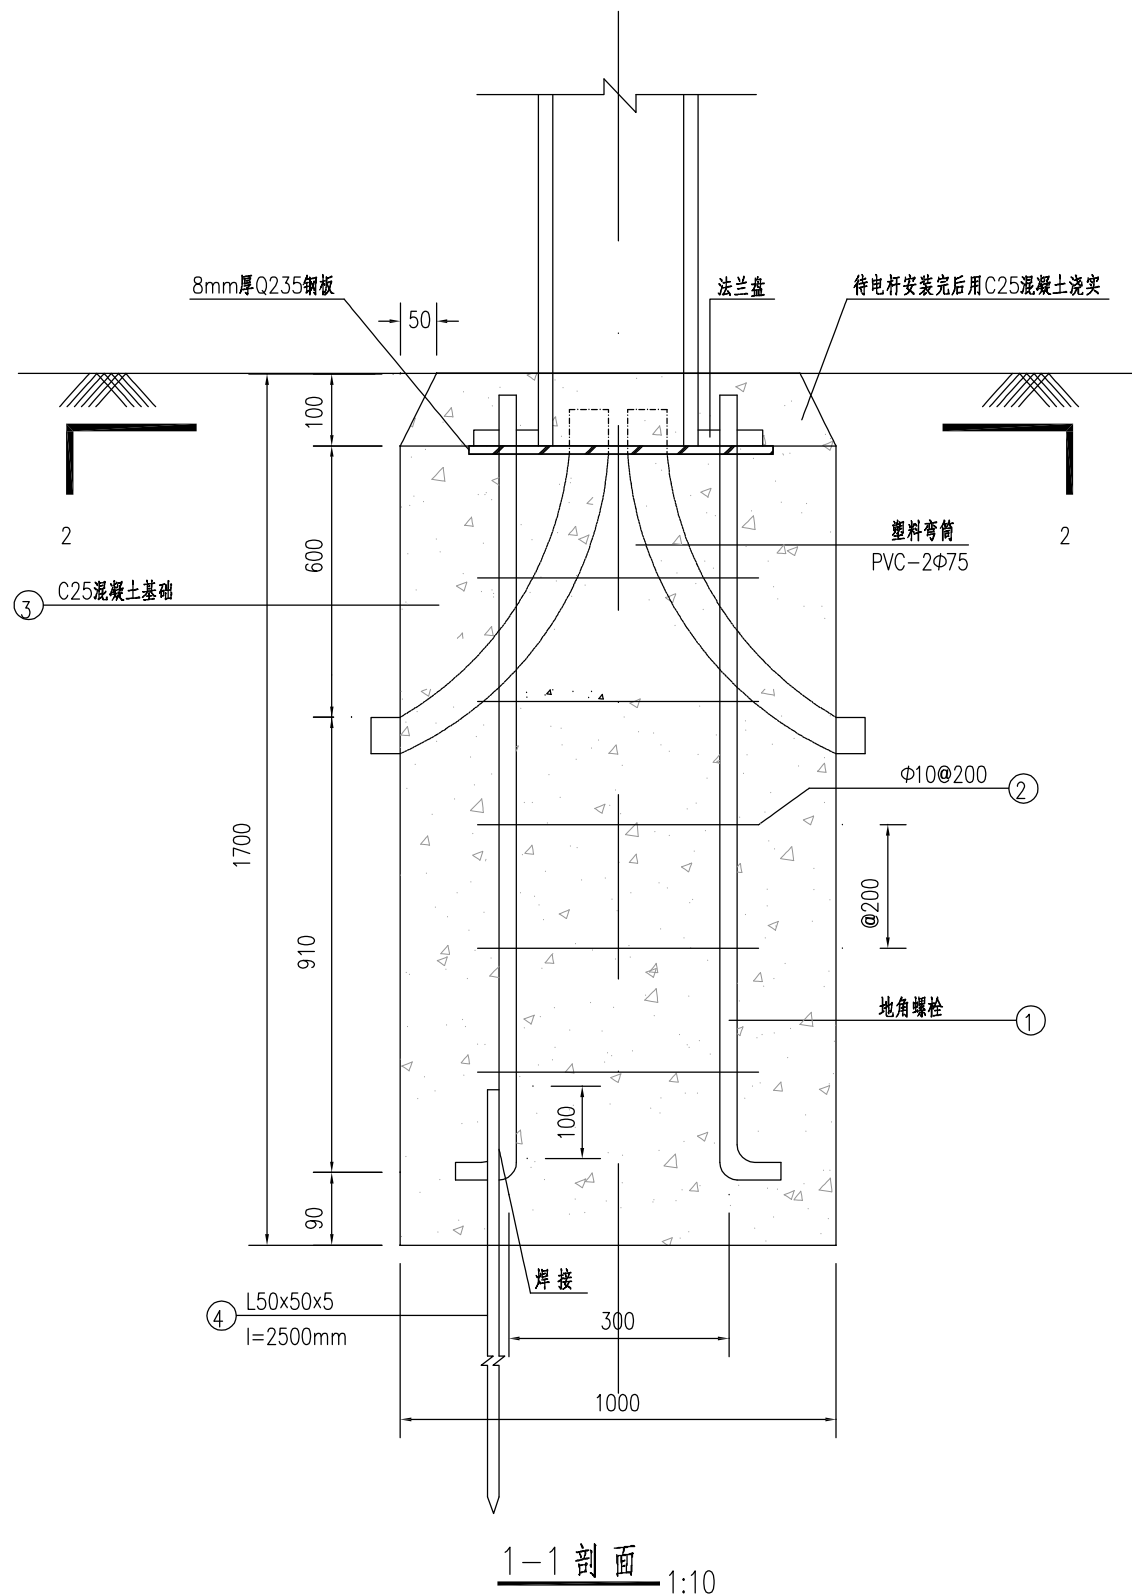




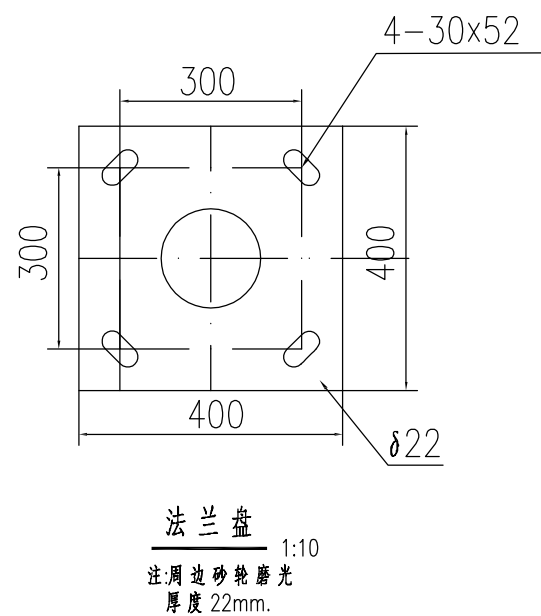
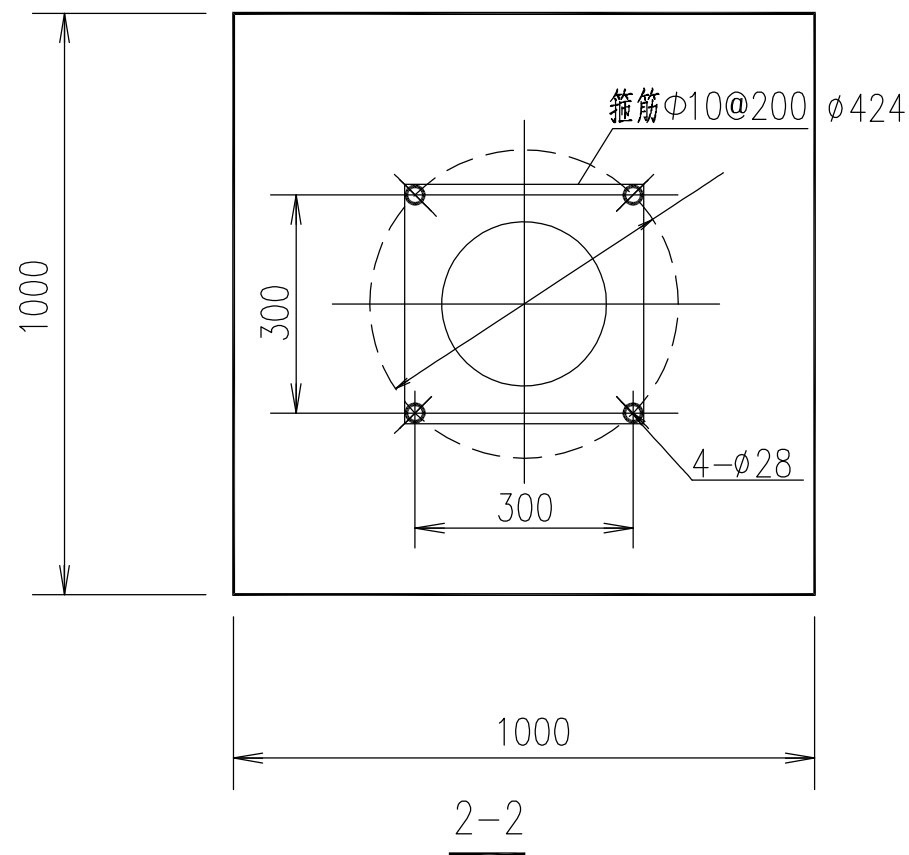
会签	给水	建筑	电气	设备	道路	水工	景观
	排水	结构	仪表	暖通	桥梁	环卫	总体



### 12米路灯基础设计图

 <b>福建百禾市政建筑设计有限公司</b> Fujian baihe municipal architecture design co.,LTD	项目名称	江南新区2025年交通节点改造项目	图名: 路灯设计图	审 定		项目负责		校 对		工程编号	25-SZ-055	日 期	2025. 09
	分项名称	照明工程		审 核		专业负责		设 计		设计阶段	施工图设计	图 号	ZM-03

会签	给水	建筑	电气	设备	道路	水工	景观
	排水	结构	仪表	暖通	桥梁	环卫	总体



### 12米路灯基础设计图




### 一座基础材料表

编 号	名 称	规 格	数 量	单 位	备 注
1	地 角 螺 丝	45号钢车制 u28x1600 方牙牙距3mm右旋	4	根	采用Q235A,配2个丝母
2	箍 筋	Φ10@200	7	根	@200 焊 固
3	基 础	C25	1.7	m <sup>3</sup>	
4	接 地 角 钢	L50x50x5 l=2.5m	2	根	


说 明:

- 1: 尺寸单位: mm .
- 2: 材料:混凝土强度等级为C25,钢筋为I级 .
- 3: 所有焊缝高度不得小于6mm,焊条用T42,结构连接焊缝达II级标准.
- 4: 如基础落于填土上,填土的密实度不得小于95% .
- 5: 路灯基础法兰预留孔应根据订购的路灯安装孔径进行调整.
- 6: 与照明电缆同管敷设 $\phi 8$ 的铁丝,用于照明电缆敷设时牵拉,盘留等.
- 7: 连接紧固件全部采用不锈钢配件.
- 8: 本灯具相关尺寸仅供参考,具体以路灯中标厂家为准.



会签	给水	建筑	电气	设备	道路	水工	景观
	排水	结构	仪表	暖通	桥梁	环卫	总体

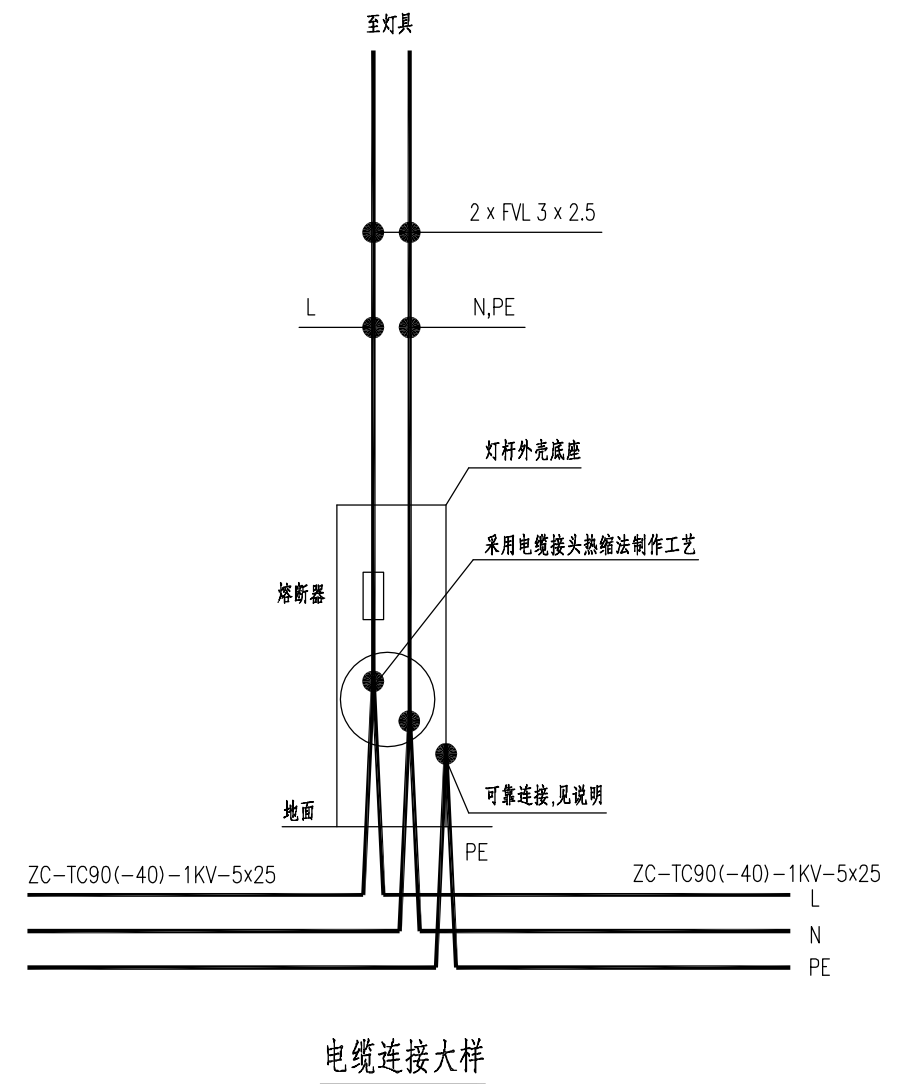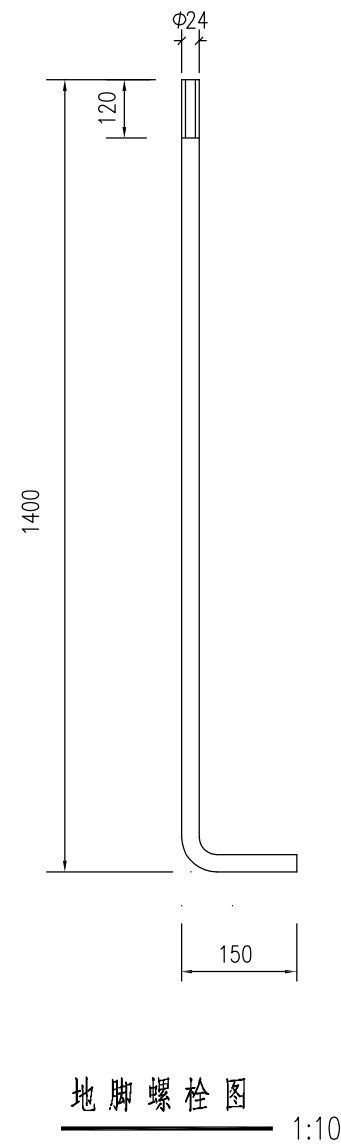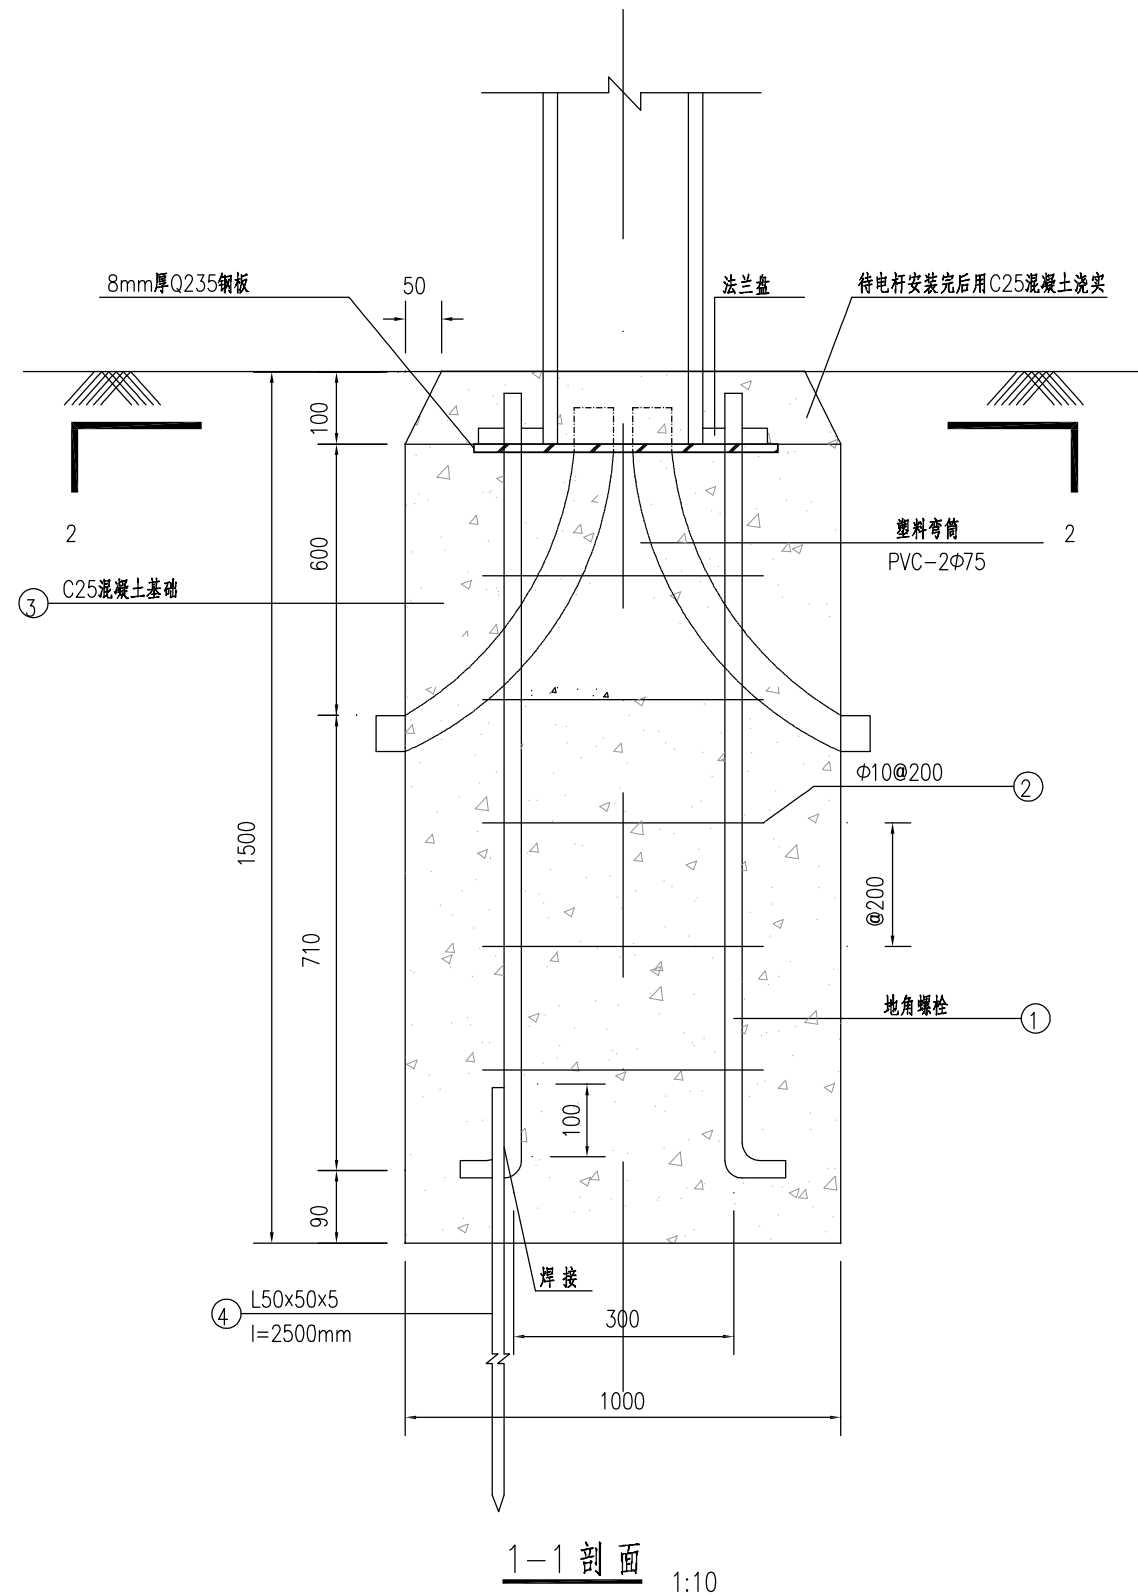

### 9米路灯基础设计图

 <b>福建百禾市政建筑设计有限公司</b> Fujian baihe municipal architecture design co.,LTD	项目名称	江南新区2025年交通节点改造项目	图名: 路灯设计图	审 定	胡和平	项目负责	包锦红	校 对	赖振峰	工程编号	25-SZ-055	日 期	2025. 09
	分项名称	照明工程		审 核	胡和平	专业负责	江汉锋	设 计	包锦红	设计阶段	施工图设计	图 号	ZM-03

会签	给水	建筑	电气	设备	道路	水工	景观
	排水	结构	仪表	暖通	桥梁	环卫	总体

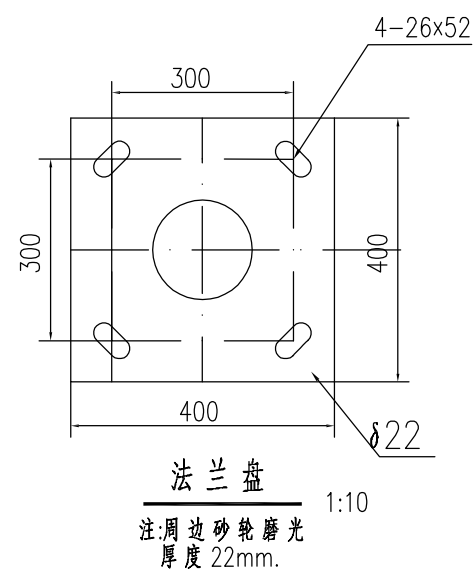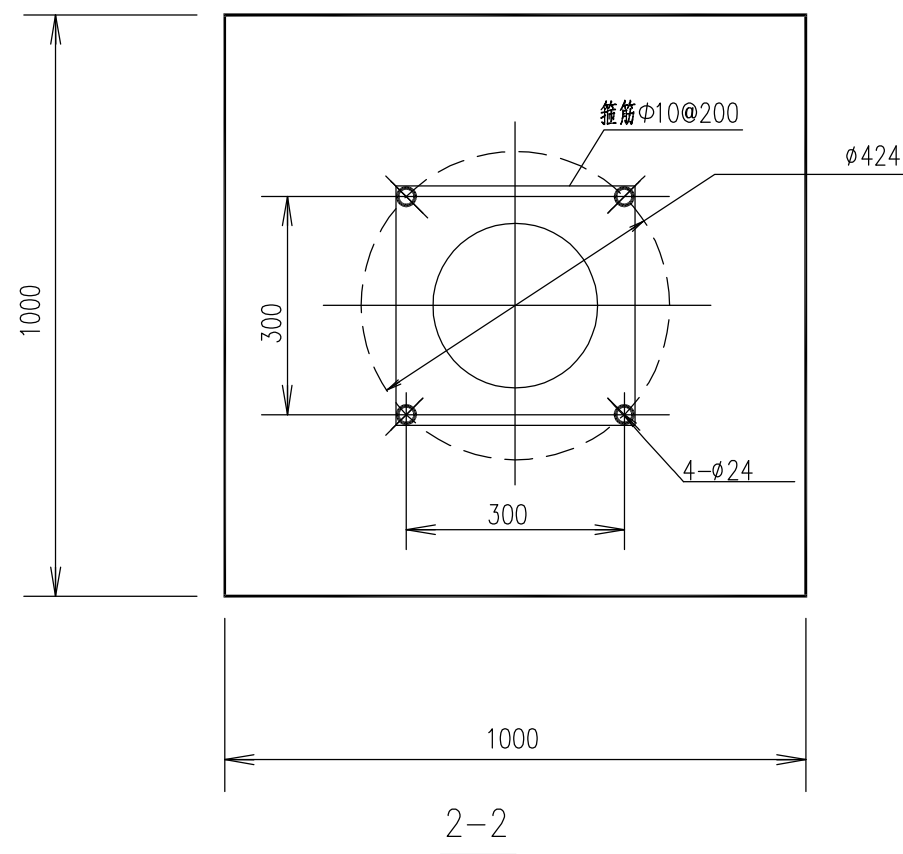

### 9米路灯基础设计图


### 一座基础材料表

编 号	名 称	规 格	数 量	单 位	备 注
1	地 角 螺 丝	45号钢车制 u24x1400 方牙牙距 3mm 右旋	4	根	采用Q235A, 配2个丝母
2	箍 筋	Φ10@200	6	根	@200 焊 固
3	基 础	C25	1.5	m <sup>3</sup>	
4	接 地 角 钢	L50x50x5 l=2.5m	2	根	


说 明:

- 1: 尺寸单位: mm .
- 2: 材料:混凝土强度等级为C25,钢筋为Ⅰ级 .
- 3: 所有焊缝高度不得小于6mm,焊条用T42,结构连接焊缝达Ⅱ级标准.
- 4: 如基础落于填土上,填土的密实度不得小于95% .
- 5: 路灯基础法兰预留孔应根据订购的路灯安装孔径进行调整.
- 6: 与照明电缆同管敷设 $\phi 8$ 的铁丝,用于照明电缆敷设时牵拉,盘留等.
- 7: 连接紧固件全部采用不锈钢配件.
- 8: 本灯具相关尺寸仅供参考,具体以路灯中标厂家为准.

会签	给水	建筑	电气	设备	道路	水工	景观
	排水	结构	仪表	暖通	桥梁	环卫	总体

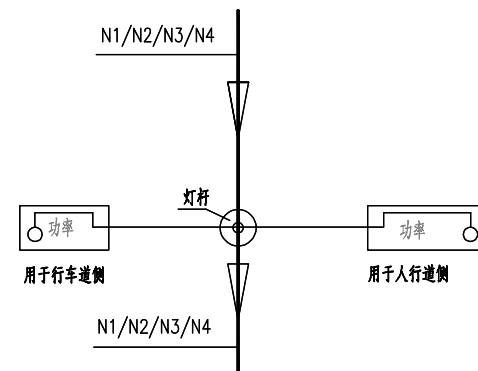

### 双叉灯具接线图

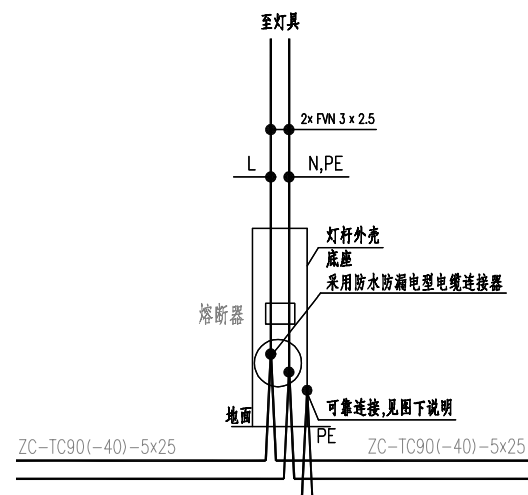

### 双叉灯座内部接线图

百禾设计


福建百禾市政建筑设计有限公司  
Fujian baihe municipal architecture design co.,LTD

项目名称	江南新区2025年交通节点改造项目
分项名称	照明工程


图名: 灯具接线图

审 定	胡和平	项目负责	吴玉珍	校 对	赖振辉	工程编号	25-SZ-055	日 期	2025. 09
审 核	胡和平	专业负责	江汉锋	设 计	江汉锋	设计阶段	施工图设计	图 号	ZM-04


会 签	给水	建筑	电气	设备	道路	水工	景观
	排水	结构	仪表	暖通	桥梁	环卫	总体

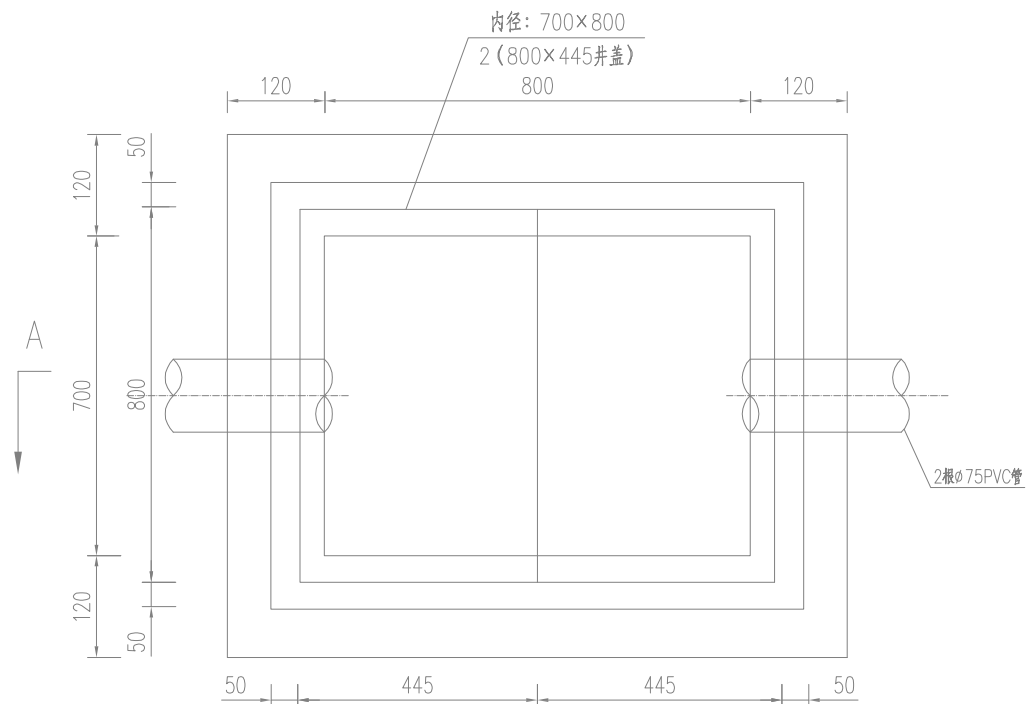


手孔井平面示意图 (一)

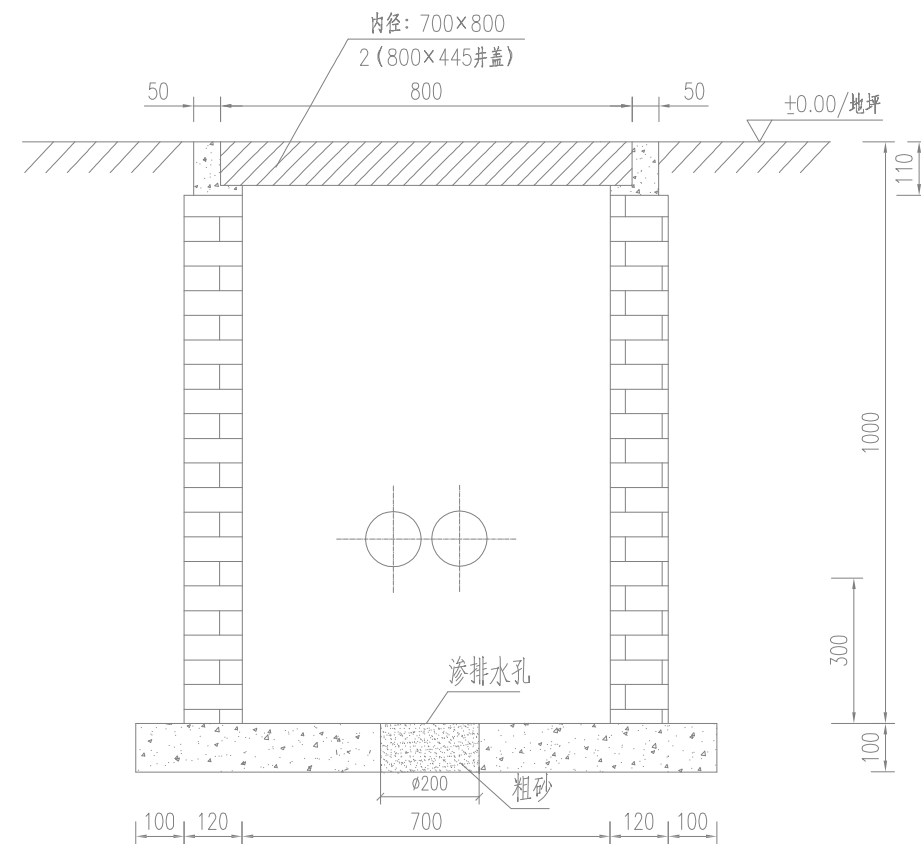

A—A剖面示意图

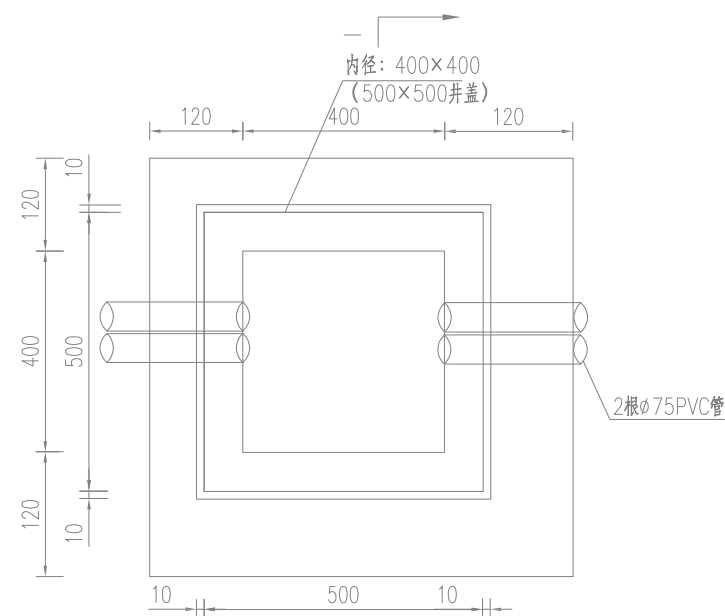

手孔井平面示意图(二)

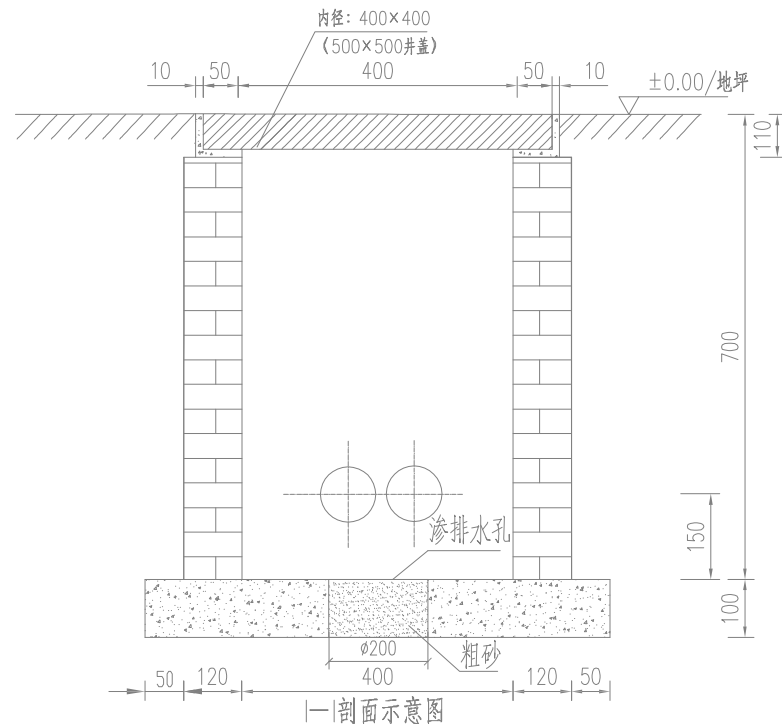


### 1-1剖面示意图

说明：

- 1、工井具体位置详见各个道路照明设计平面图，有体现在平面图上的手孔井位置均采用内径700×800的手孔井。手孔井边缘距路缘石0.2米，距灯杆基础0.2米。工井内电缆排管布置应全线考虑。
- 2、工井砖砌体采用 Mu10素砼实心砖，M5水泥砂浆砌筑，为壁内侧及外露面用20mm厚1:2水泥砂浆抹面，沟底为C15碎，压顶为C20砼。
- 3、在敷设电缆保护管时，管内应先预留#10铁丝，并用管堵堵严，待电缆穿管敷设好后，用防火材料封堵。
- 4、盖板中心铸路灯标志。
- 5、图中未说明部分按现行有关规程规范执行。
- 6、采用钢纤维砼C250级的井盖、井座。
- 7、电缆手孔井设置在绿化带时，井盖上表面高出绿化带地坪50mm；设置在人行道时，井盖上表面与地坪相平。

会签	给水	建筑	电气	设备	道路	水工	景观
	排水	结构	仪表	暖通	桥梁	环卫	总体

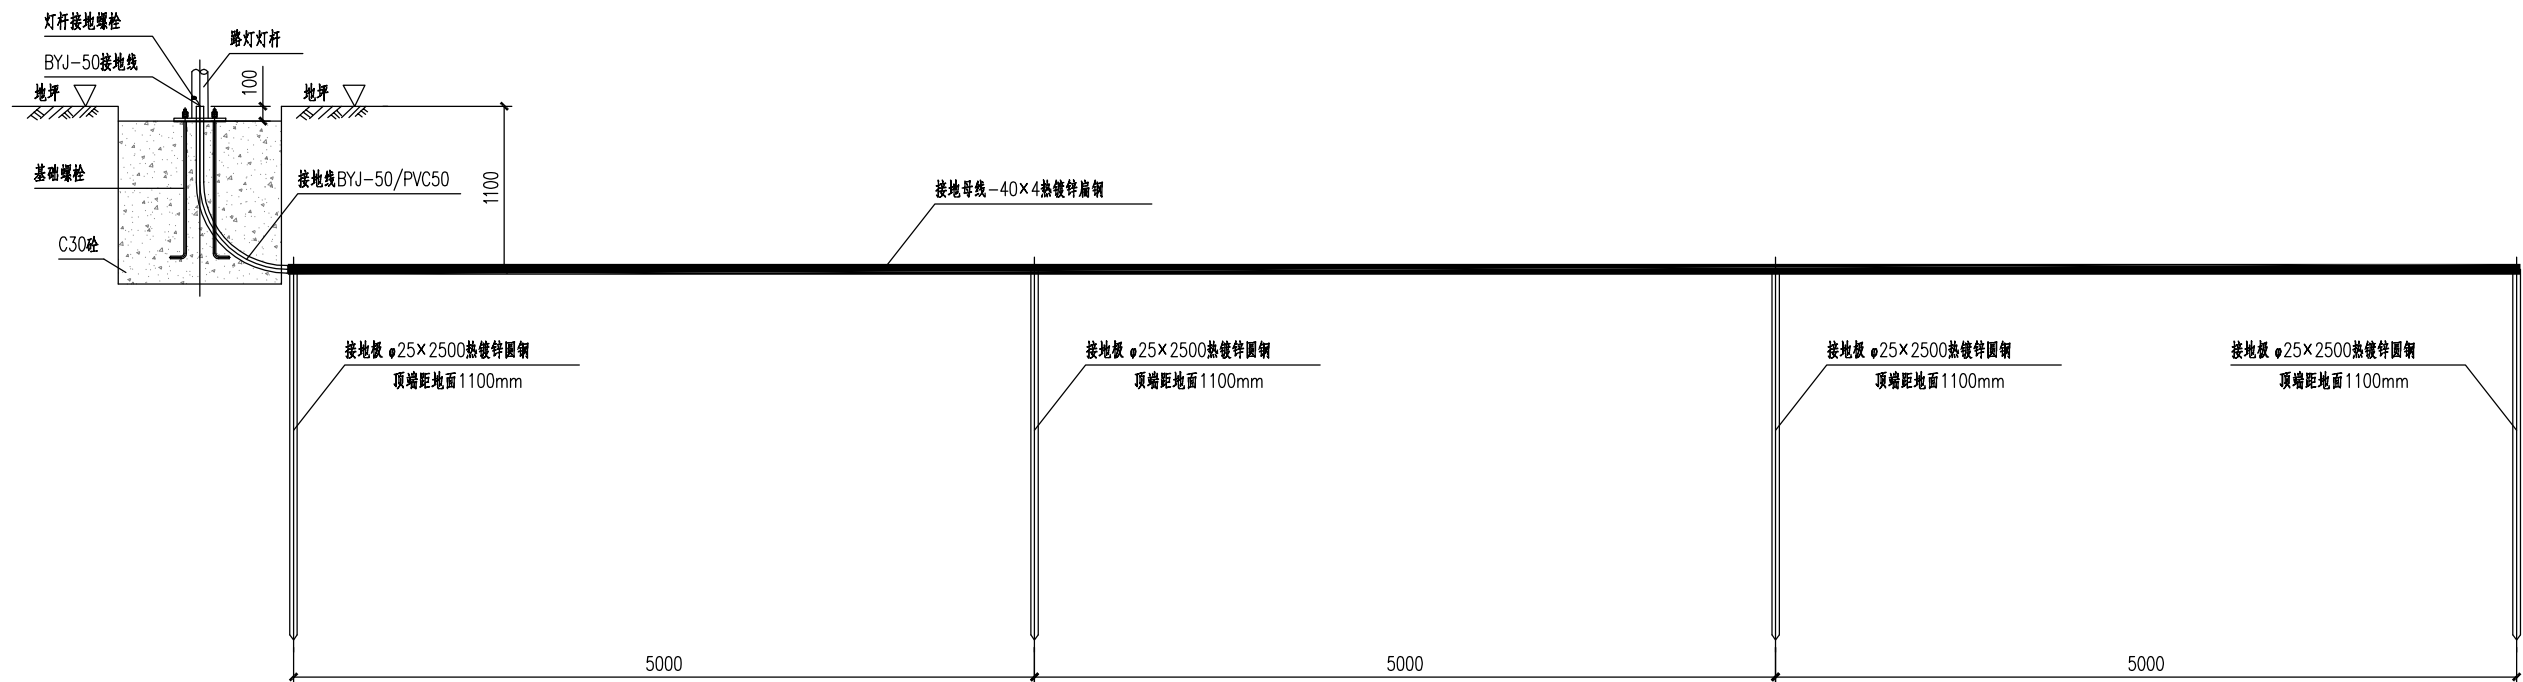


接地详图 1:50

附注


1. 本图尺寸单位mm。
2. 灯杆接地螺栓通过BYJ-50接地线与接地极  $\phi 25 \times 2500$  热镀锌圆钢相连；接地极间间隔5米，接地母线采用  $-40 \times 4$  热镀锌扁钢。
3. 在每条线路的首、末端及分支处接地网的接地电阻： $R \leq 4 \Psi$ ；其余重复接地装置接地电阻： $R \leq 10 \Psi$ 。若实测电阻不满足要求，则沿接地母线每隔5米增设人工接地极，直至接地电阻满足要求为止。
4. 所有元件均作热镀锌处理。
5. 接地线与接地极之间采用锁口连接，接地极与接地母线之间采用焊接，焊接处先刷两遍底漆，再刷三遍面漆。

景观	总体
水工	环卫
道路	桥梁
设备	暖通
电气	仪表
建筑	结构
给水	排水
会签	

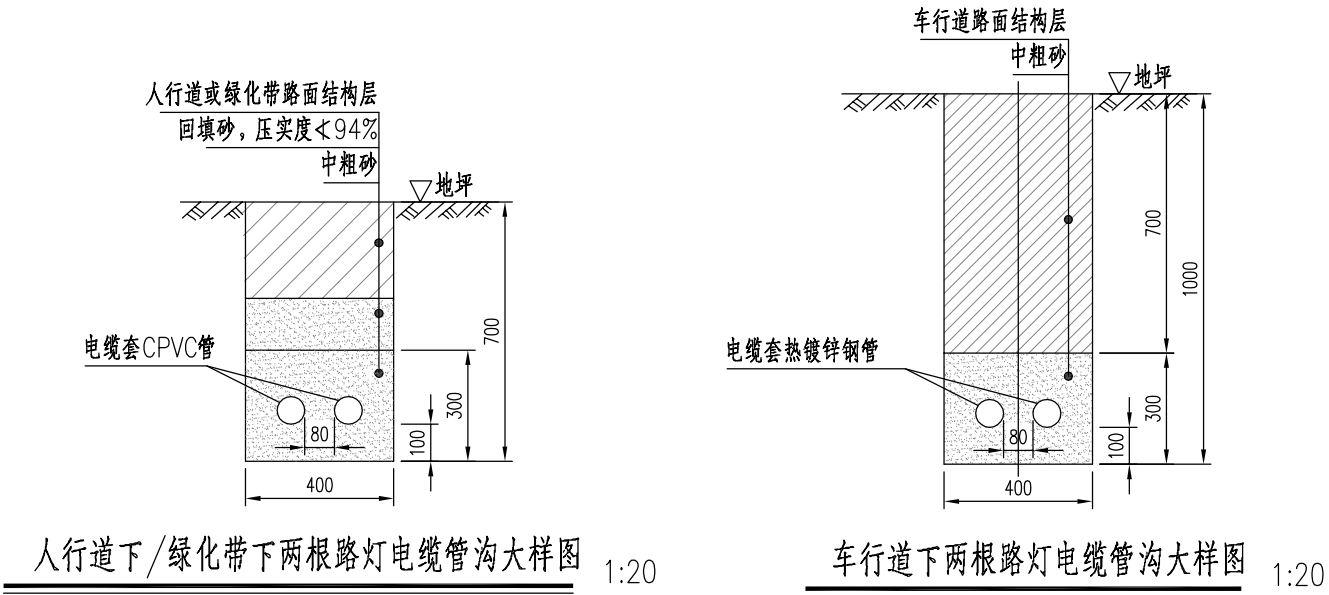






景观	总体
水工	环卫
道路	桥梁
设备	暖通
电气	仪表
建筑	结构
给水	排水
会签	

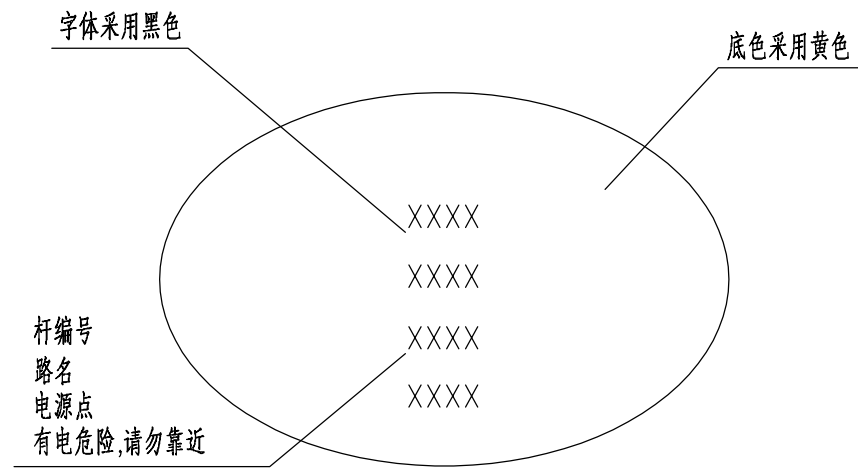

编号样式示意图

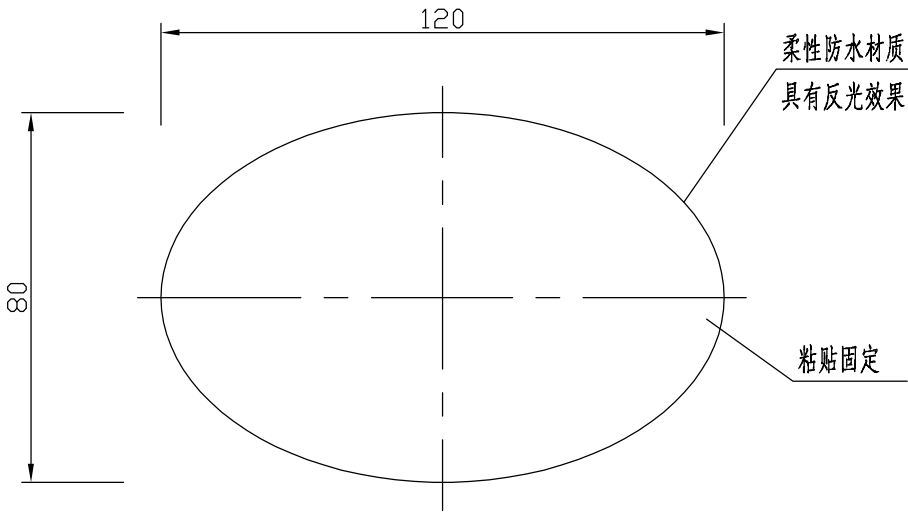

编号牌材料示意图

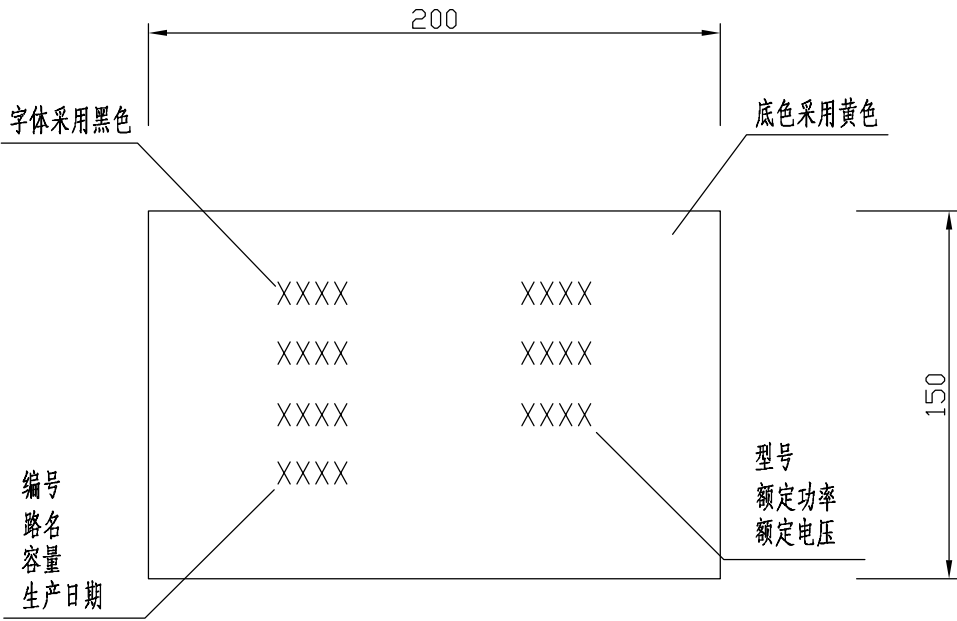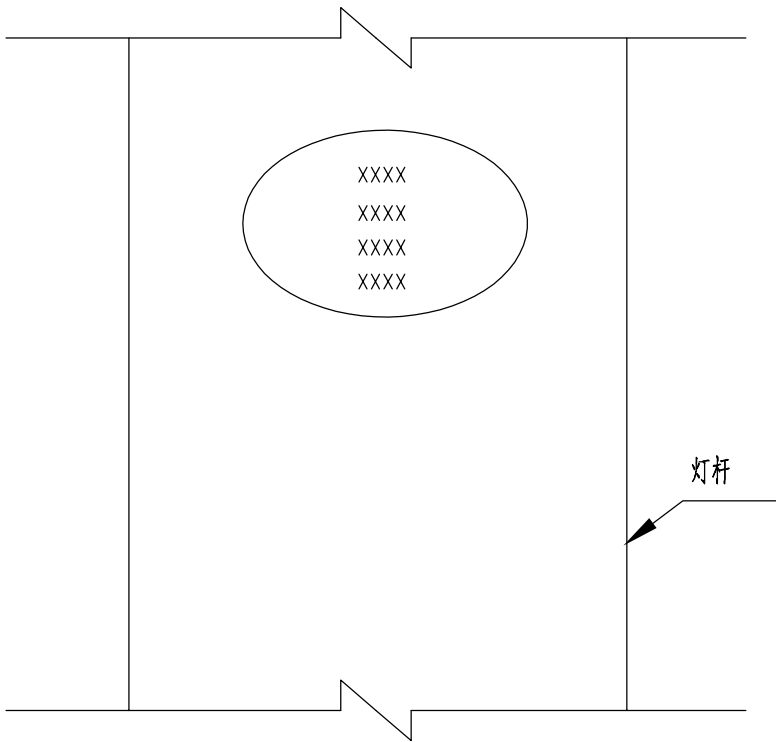

控制柜编号牌示意图

说明:

- 1、单位为mm。
- 2、编号牌定位在灯杆位置，根据路灯管理部门管理需要确定。
- 3、编号牌安装于灯杆上，固定时应粘贴牢固。
- 4、编号贴纸应采用具有反光效果的柔性防水材料,需防晒、防褪色。
- 5、编号牌及警示牌上面内容进行喷塑。




福建百禾市政建筑设计有限公司  
Fujian baihe municipal architecture design co.,LTD

项目名称	江南新区2025年交通节点改造项目
分项名称	照明工程

图名: 灯杆编号牌设计图







审定	审核	项目负责	校对	设计	工程编号	25-SZ-055	日期	2025.09
		专业负责			设计阶段	施工图设计	图号	ZM-08

会签	给水	建筑	电气	设备	道路	水工	景观
	排水	结构	仪表	暖通	桥梁	环卫	总体

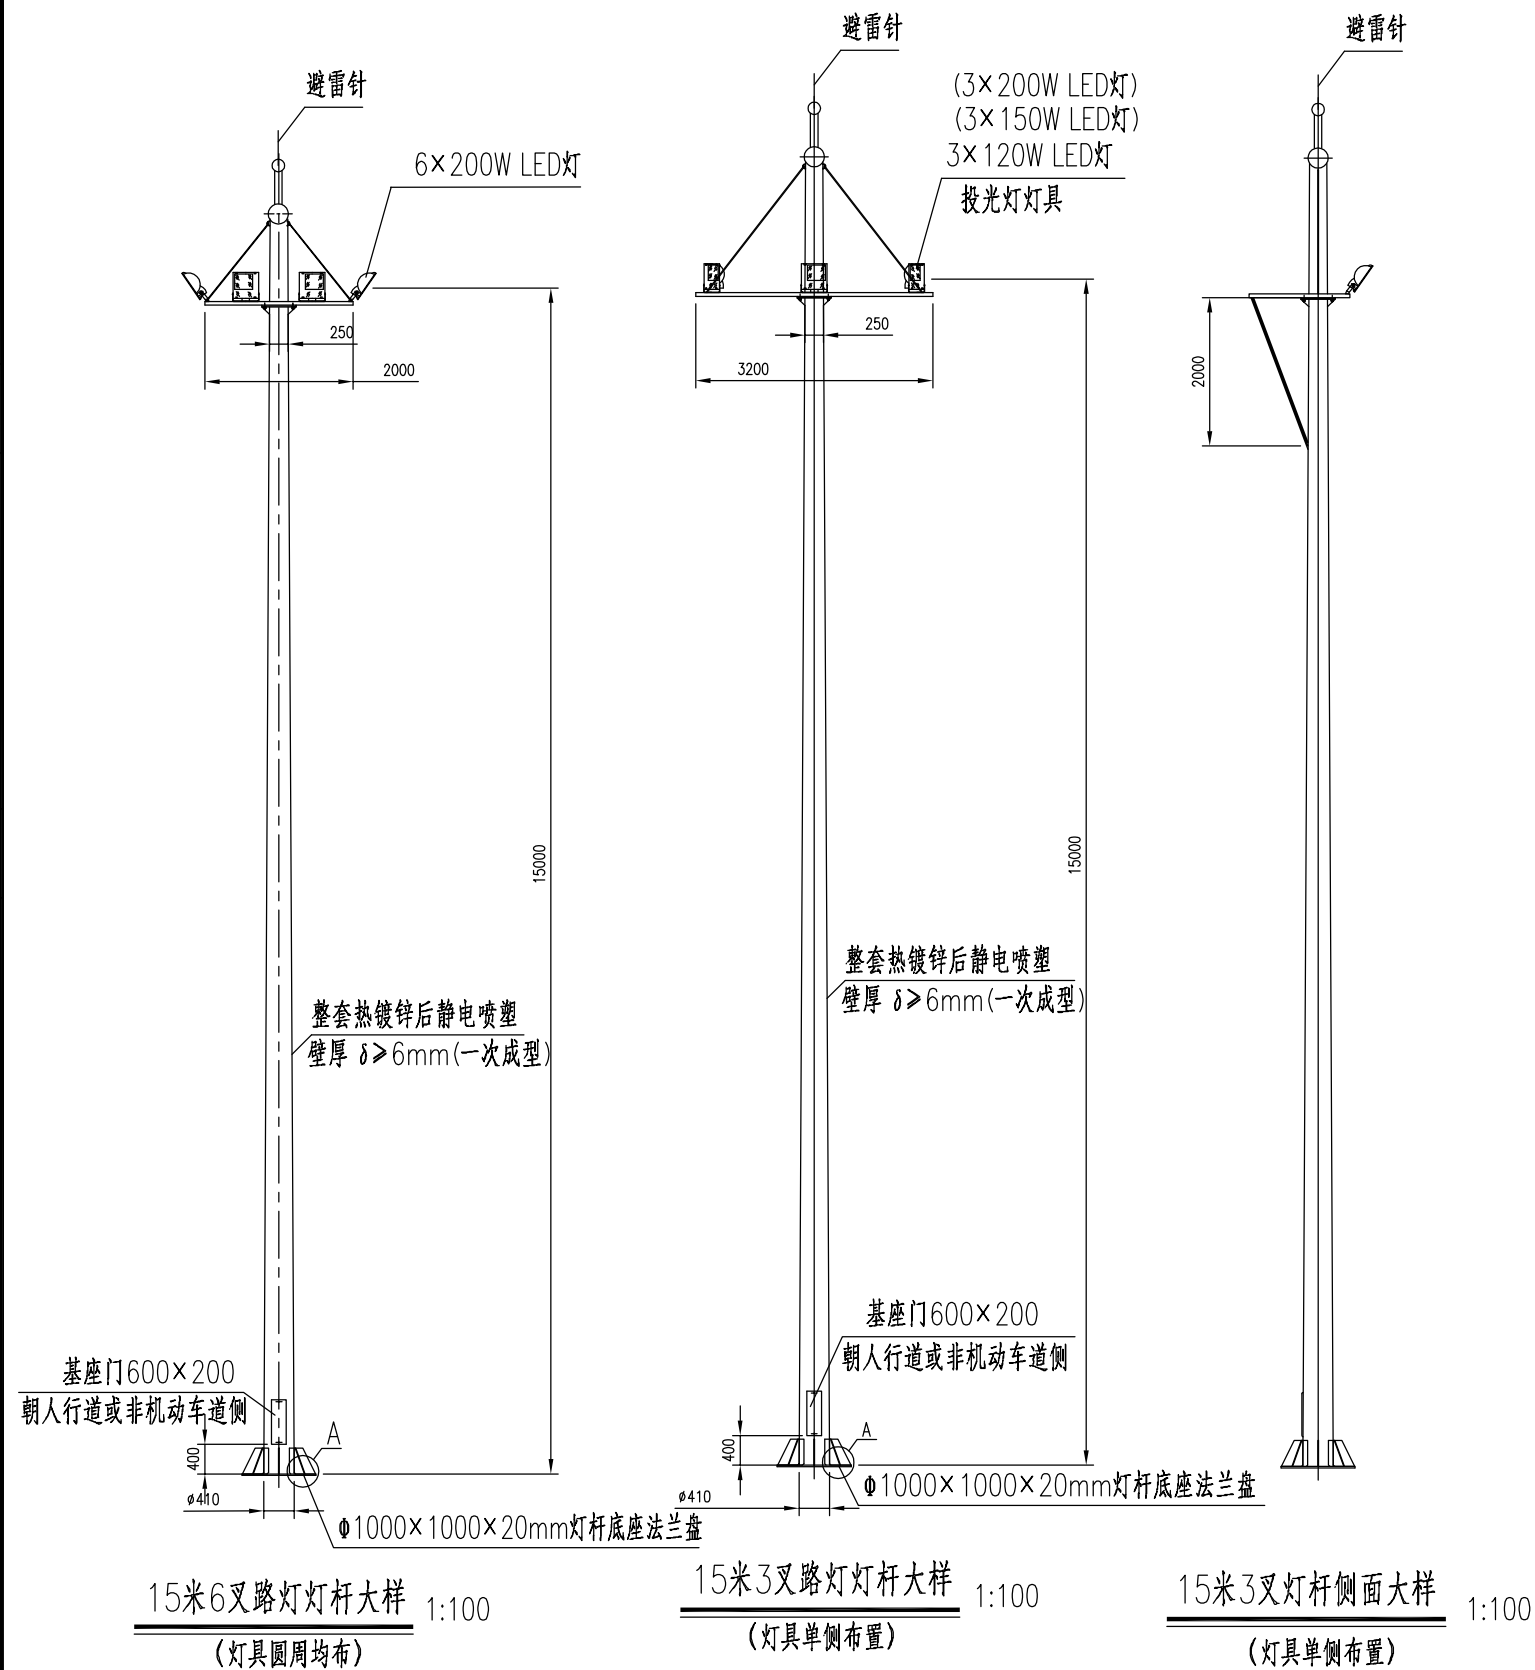


注：

1. 本图尺寸单位mm。
2. 本图灯型仅供参考。
3. 光源功率、灯臂悬挑、灯臂安装角度、光源安装高度、基座门底部离法兰盘上表面高度按图要求制作，其余尺寸由产品供应商根据工程所在地的气候、环境等因素依据相关设计规范确定。
4. 灯具、灯架与灯杆共同组成灯型，为成套设备，由业主采购（或招标采购）后确定。
5. 要求：
  - a、灯杆为优质钢件（Q235）模压而成，经热镀锌处理后，表面聚脂粉体喷漆。热浸锌层厚度：金属件壁厚小于5mm时，不应低于65um；金属件壁厚等于或大于5mm以上时，不应低于86um。热喷塑层厚度：金属件壁厚为3—5mm时，不低于60um；金属件壁厚为6mm及以上时，不应低于80um。
  - b、灯型必须满足灯具安装的高度、灯具数量及光源功率。
  - c、灯型必须结构安全，满足国家现行的《高耸结构设计规范》、《钢结构设计规范》、《建筑结构荷载规范》的要求。
  - d、按现行《地基基础设计规范》的规定，验算灯型使用中対地基的荷载，确保荷载在本设计基础承载能力以内。
  - e、灯型制造商应提供灯型使用说明书，并承诺对灯型的质量和结构安全负责。
  - f、灯杆接线盒均采用凸式安全门，设定上锁装置（防撬、防盗），所有紧固件为不锈钢材质，可靠耐久易操作。
  - g、15米及15米以上高杆灯顶部必须设置避雷针。避雷针安装参照图集D800~6 8 P93页。

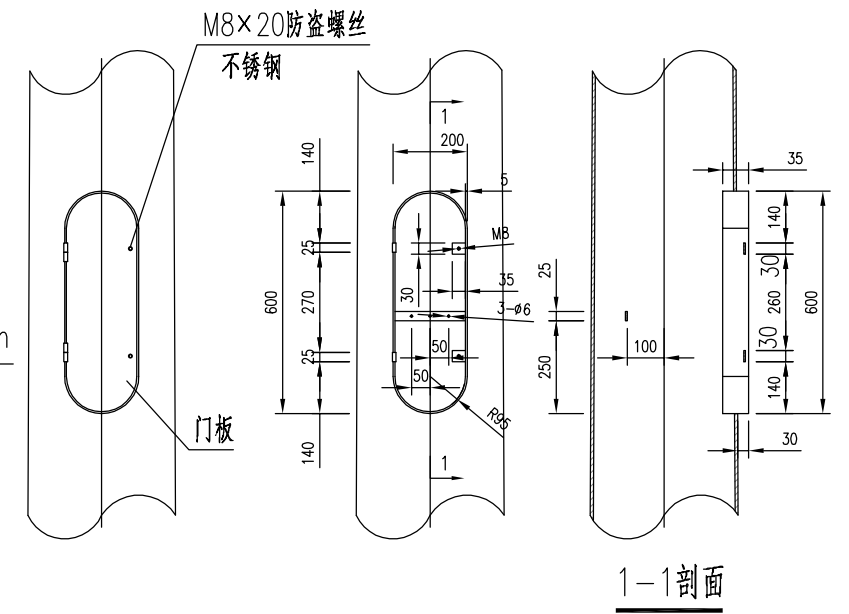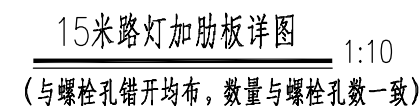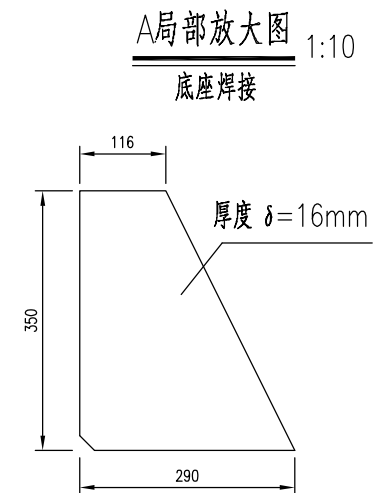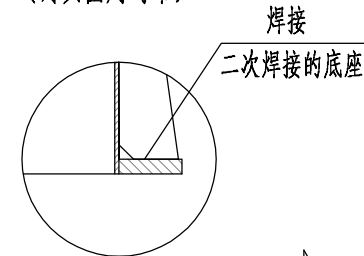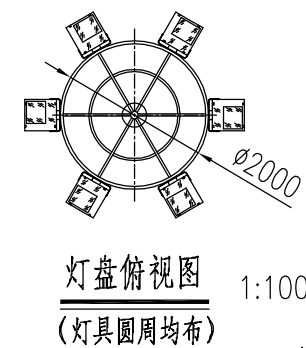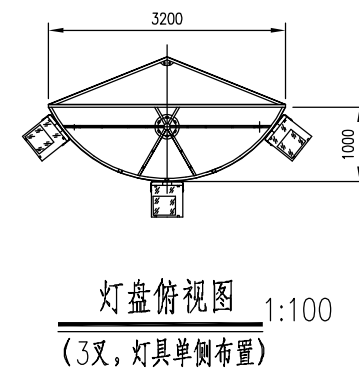


配电门大样图 1:20


会签	给水	建筑	电气	设备	道路	水工	景观
	排水	结构	仪表	暖通	桥梁	环卫	总体

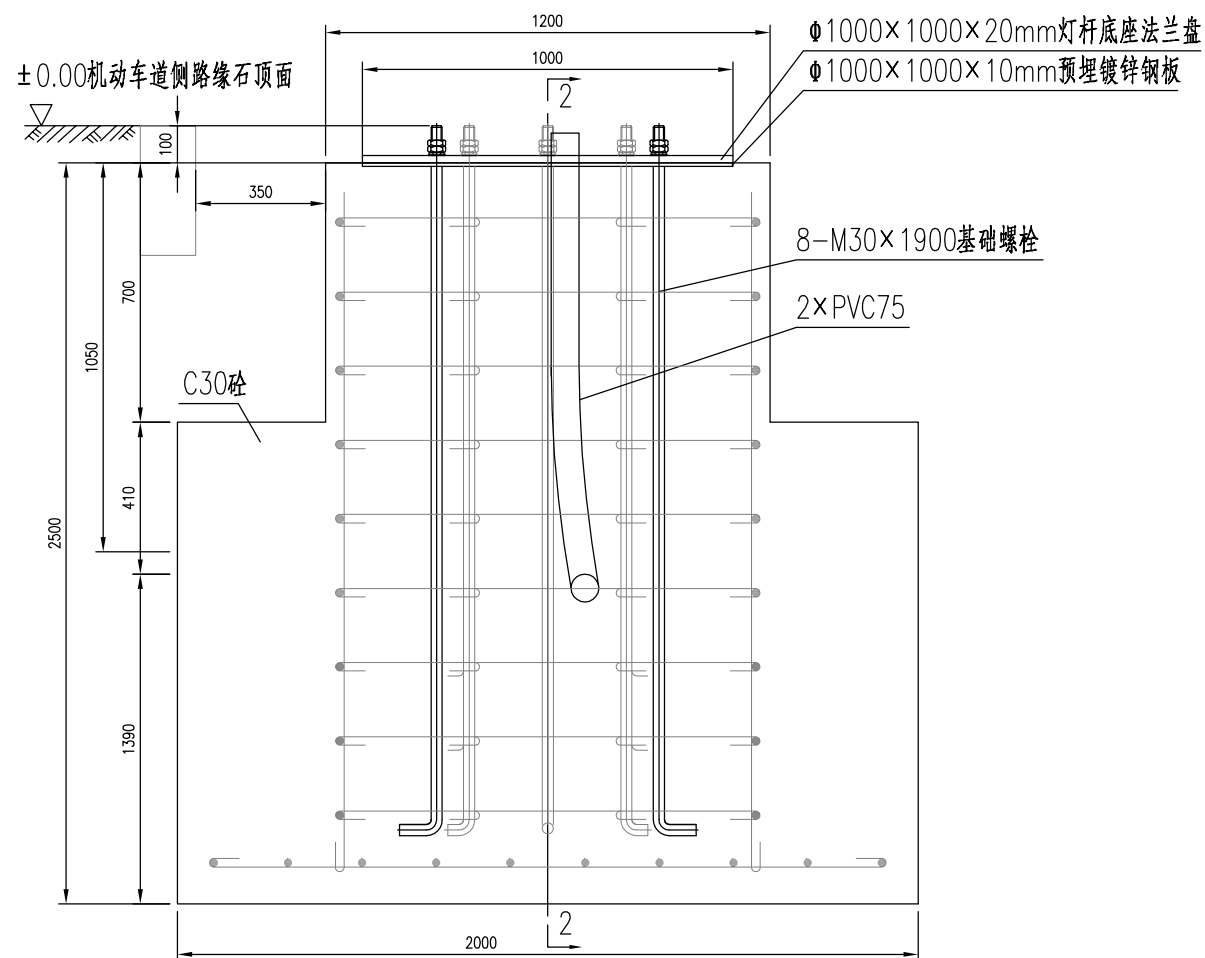


1-1剖面

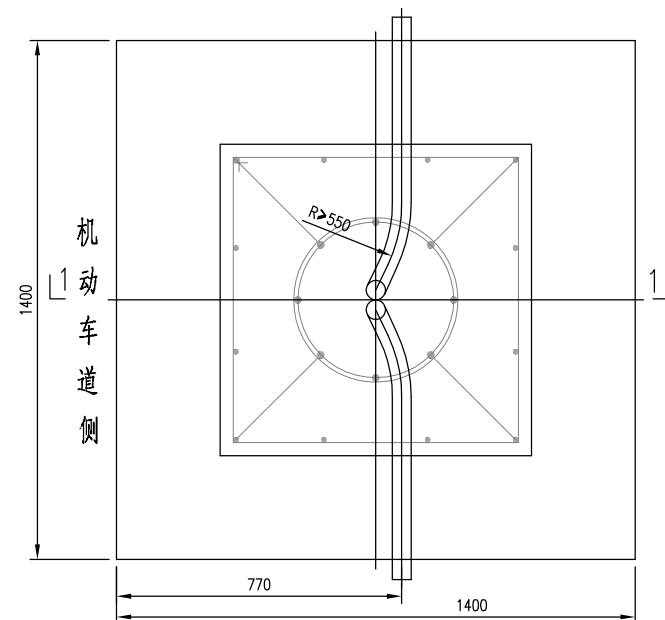

15米半高杆灯基础平面图 1:20

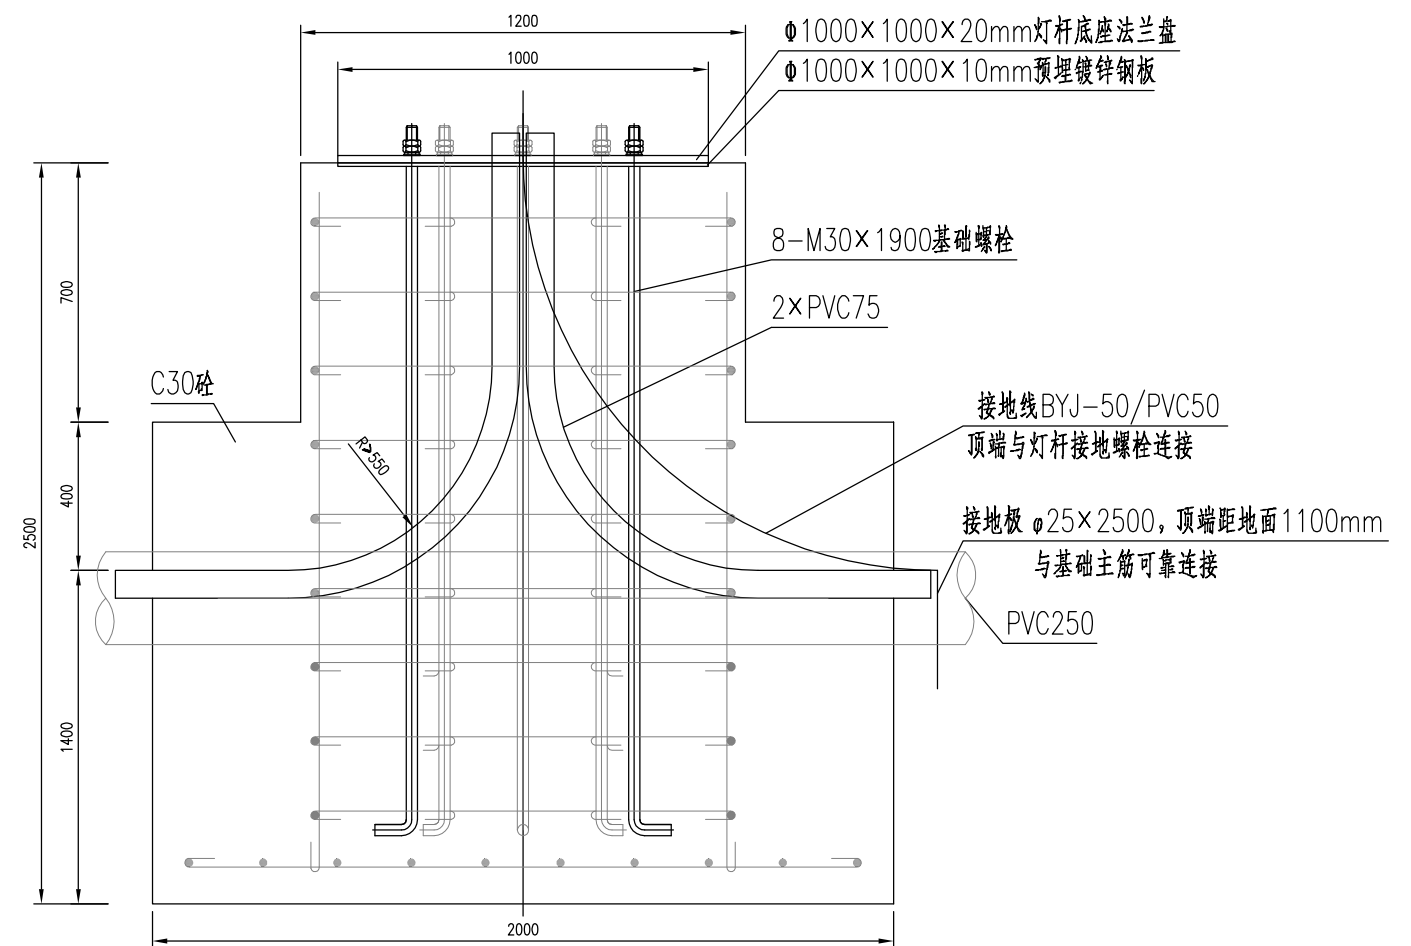

### 2-2剖面




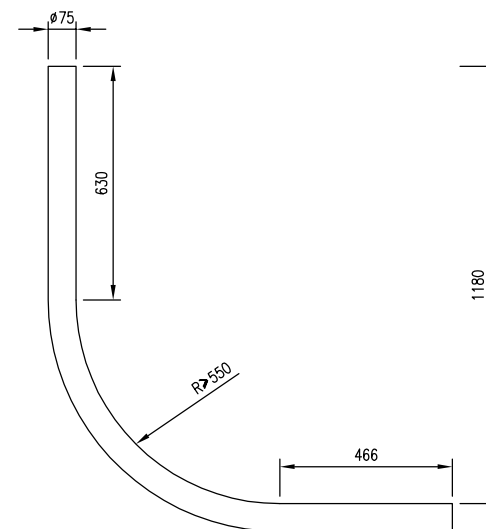


预埋基础塑料管大样 1:20

注：

1. 本图尺寸单位mm。
2. 灯杆基础应能承受12级以上台风。
3. 图中灯杆基础预埋件尺寸、法兰螺栓孔尺寸等仅供参考，施工前应根据厂家的灯杆资料进行调整。
4. 基础主筋与基础螺栓、接地极之间应可靠连接。
5. 灯杆基底承载力不小于120KPa。
6. 每根接地螺栓配套一个平垫片（GB97.2-2002）、一个弹簧垫片（GB93-87）和两个螺母（GB/T 6170-2000）。
7. 当基础位于绿化带时，基础上顶面与绿化带地面持平，灯杆根部做混凝土结面，混凝土厚度不小于100mm。当基础位于人行道时，基础上顶面低于人行道地面120mm，灯杆根部做完混凝土结面（混凝土厚度不小于100mm）后，其余空间用于铺设人行道。
8. 基础塑料管采用PVC75或PVC90应根据基础两端连接的电缆套管尺寸来确定。

会签	给水	建筑	电气	设备	道路	水工	景观
	排水	结构	仪表	暖通	桥梁	环卫	总体

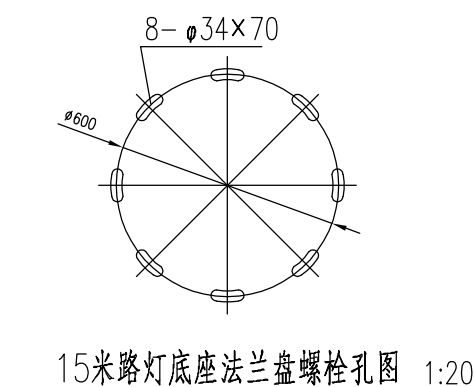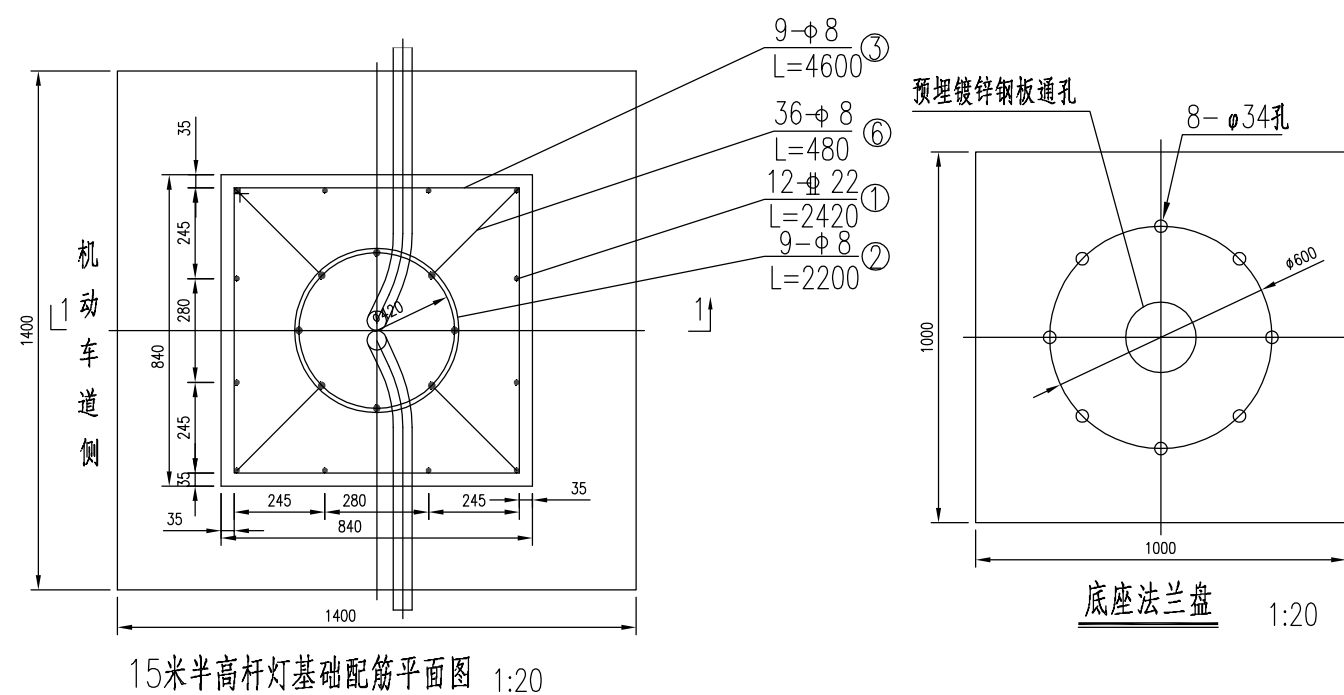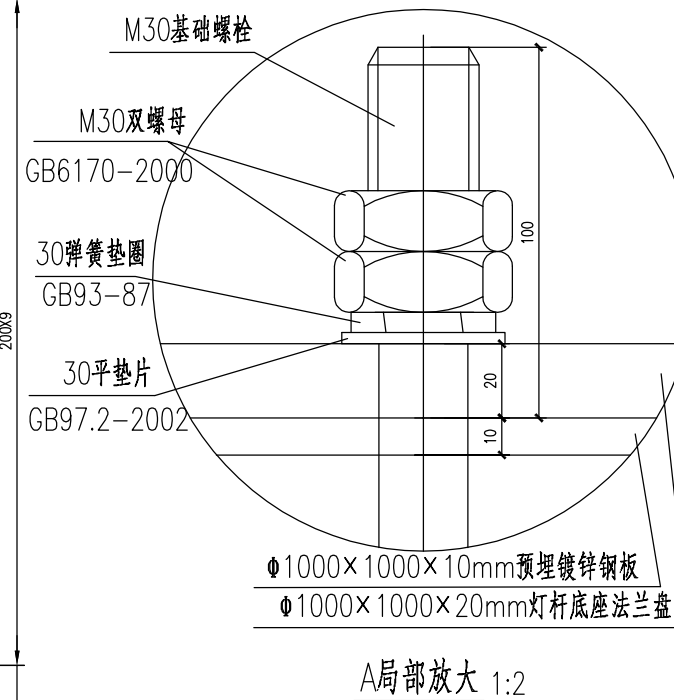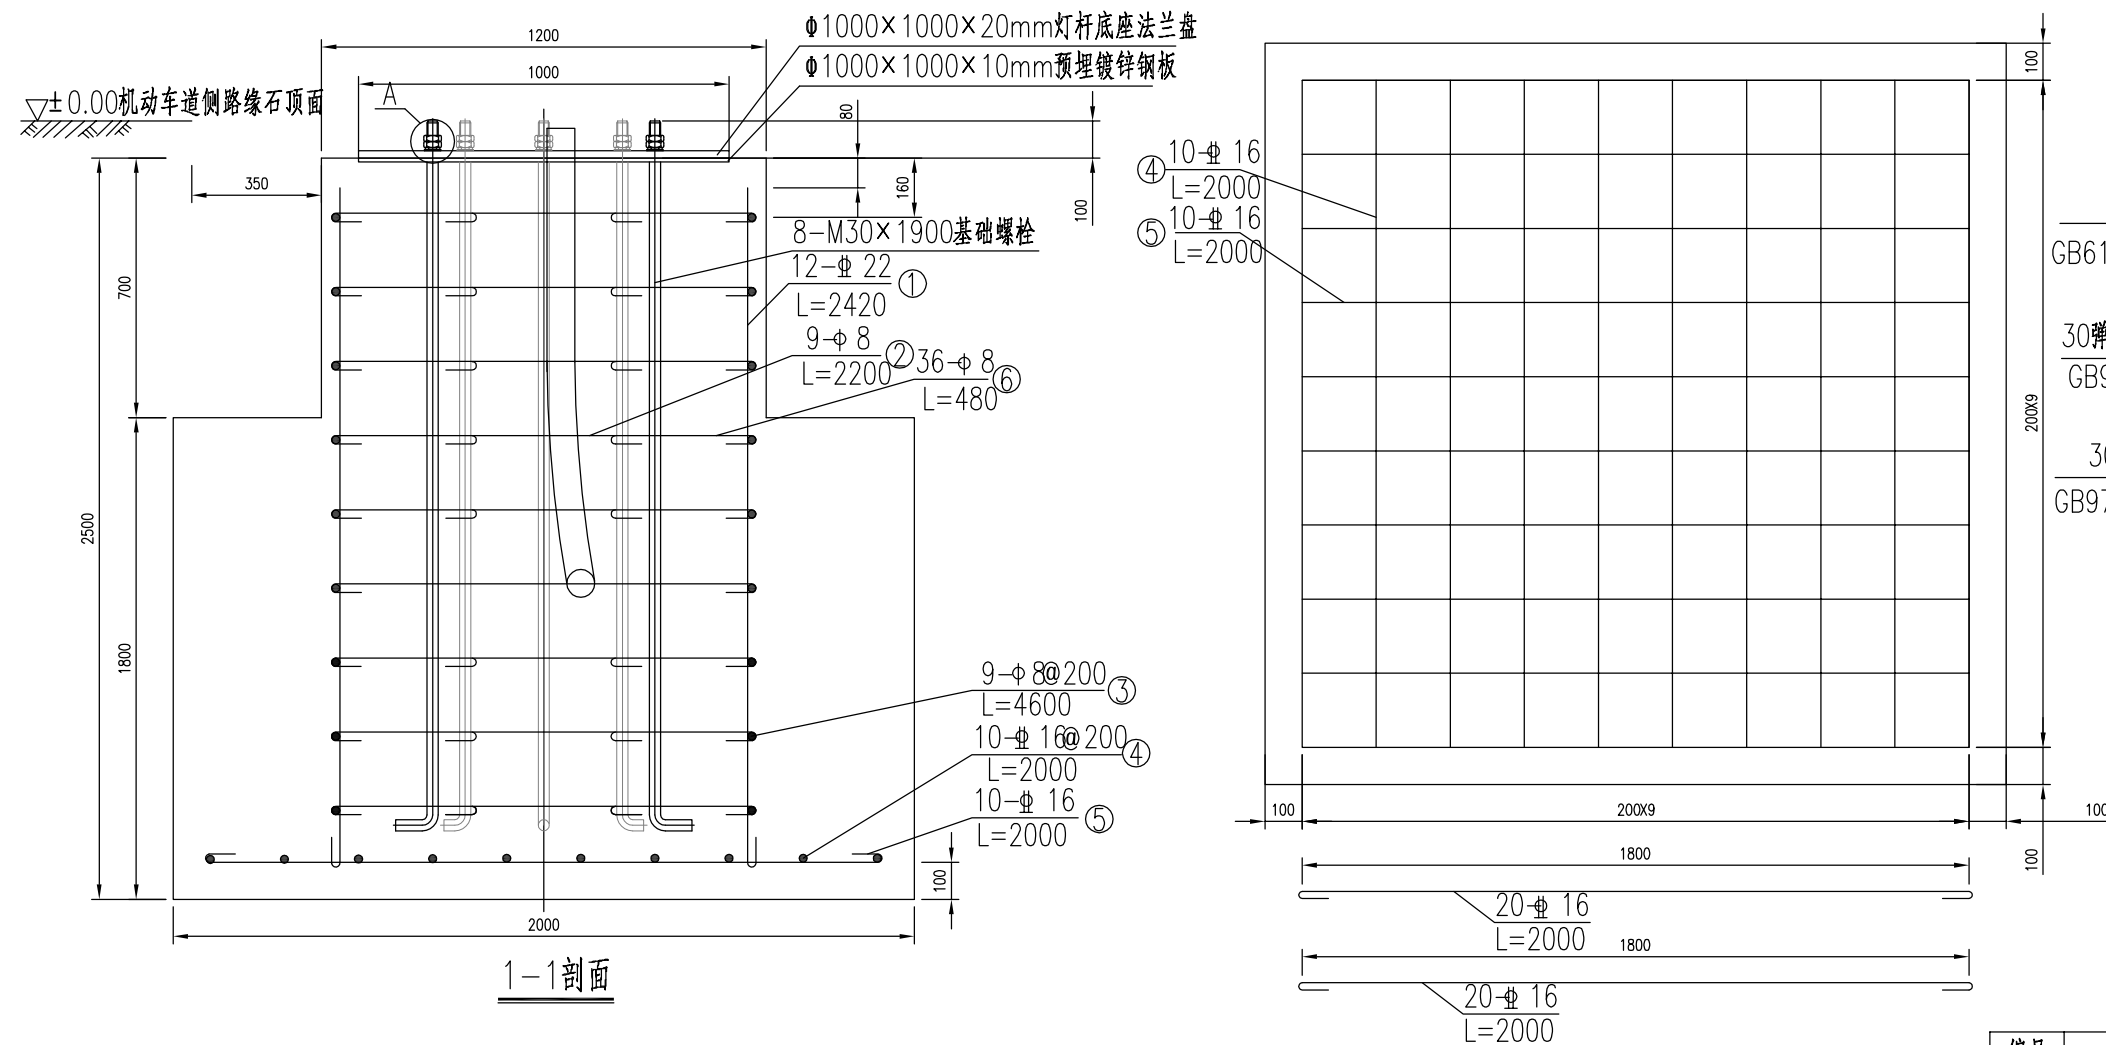

编号	名称	型号规格	单位	数量	材料	备注
1	预埋镀锌钢板	1000×1000, δ=10	个	1	Q235	
2	钢筋	Φ8	米	78.48	HPB300	
3	钢筋	Φ16	米	40	HRB400	
4	钢筋	Φ22	米	29.04	HRB400	
5	螺栓	M30×1900	个	8	45#	
6	螺母	M30	个	16	Q235	用于预埋螺栓
7	平垫片	Φ56/Φ31, δ=4	个	8	Q235	用于预埋螺栓
8	弹簧垫片	Φ45/Φ30, δ=18	个	8	Q235	用于预埋螺栓
9	C30砼		立方米	8.208		
10	接地线	BYJ-50	米	2		用于接地
11	预埋管	PVC50/75/90	米	2.7		一个弯管1.35米
12	接地极	Φ25×2500	根	1或4		暂估

注：本基础明细表仅供参考。

景观	总体
水工	环卫
道路	桥梁
设备	暖通
电气	仪表
建筑	结构
给水	排水
会签	

照明工程主要材料表					
序号	名 称	型 号 及 规 格	单 位	数 量	备 注
	照明工程量				
1	13米现状三叉灯杆基础	详基础图	座	5	现状路灯迁移
2	电 缆	ZC-TC90(-40)-5×25mm2	米	310	电缆采用国标
3	过路电缆保护管	DN80镀锌钢管,壁厚4mm	米	275	
4	接地极	φ25×2500热镀锌圆钢	根	5	
5	接地母线	40×4热镀锌扁钢	米	310	
6	手孔井	内径L700×W800×H1000	套	7	每个手孔井内预留电缆5米
7	防撞交通安全标识贴		张	6	