


主要材料表						
编号	标准或图号	名称	规格	单位	数量	备注
1		HDPE缠绕结构壁管 (B型)	DN400	米	8	
2		HDPE缠绕结构壁管 (B型)	DN300	米	94	
3	02S515-94	雨水方井	500X500	座	8	
4		新建雨水盖板沟BXH=0.5mX0.3m	BXH=0.5mX0.3m	米	90	
5		更换C25钢筋混凝土盖板		米	172	按盖板总长30%计，详见“边沟大样图”
6		沟底铺砖	光滑密砖60cm×30cm×0.6cm	米	572	
7		水沟清淤	BXH=0.5mX0.3m	米	572	清淤量按满沟50%计
8		破除恢复混凝土路面		m ²	94	破除路面宽度按1m计，长度94m
9		水马围挡	1500X800	个	45	周转使用，具体工程量以实际发生为准
		管线保护		处	11	

注：1、本材料表仅供参考。

<div></div> <div>正道设计有限公司</div> <div>市政行业(排水工程、道路工程)专业甲级</div> <div>A151026363</div>			<div>项目名称</div> <div>PROJECT TITLE</div> <div>建设单位</div> <div>CLIENT</div>		<div>项目负责</div> <div>PROJECT DIRECTOR</div> <div>审 定</div> <div>AUTHORIZED BY</div> <div>审 核</div> <div>EXAMINED BY</div>		<div>龙家富林煜宏</div> <div>熊皓南</div> <div>杨宇彪</div> <div>龙家富林煜宏</div> <div>熊皓南</div> <div>杨宇彪</div>		<div>专业负责人</div> <div>REGISTERED PROFESSIONAL</div> <div>设计/制图</div> <div>CHECKED BY</div> <div>曹娜娜</div> <div>陈松林</div> <div>陈松林</div>		<div>图 纸 名 称</div> <div>DRAWING TITLE</div> <div>工程编号</div> <div>PROJECT NO.</div> <div>专 业</div> <div>SPECIALTY</div> <div>版</div> <div>VERSION</div>		<div>SCZD</div> <div>排水工程</div> <div>第 1 版</div> <div>图 号</div> <div>DRAWING NO.</div> <div>设计阶段</div> <div>DESIGN STAGE</div> <div>日 期</div> <div>DATE</div>		<div>PS-01</div> <div>施工图</div> <div>2025.05</div>	
邮电新村雨水改造主要材料表																

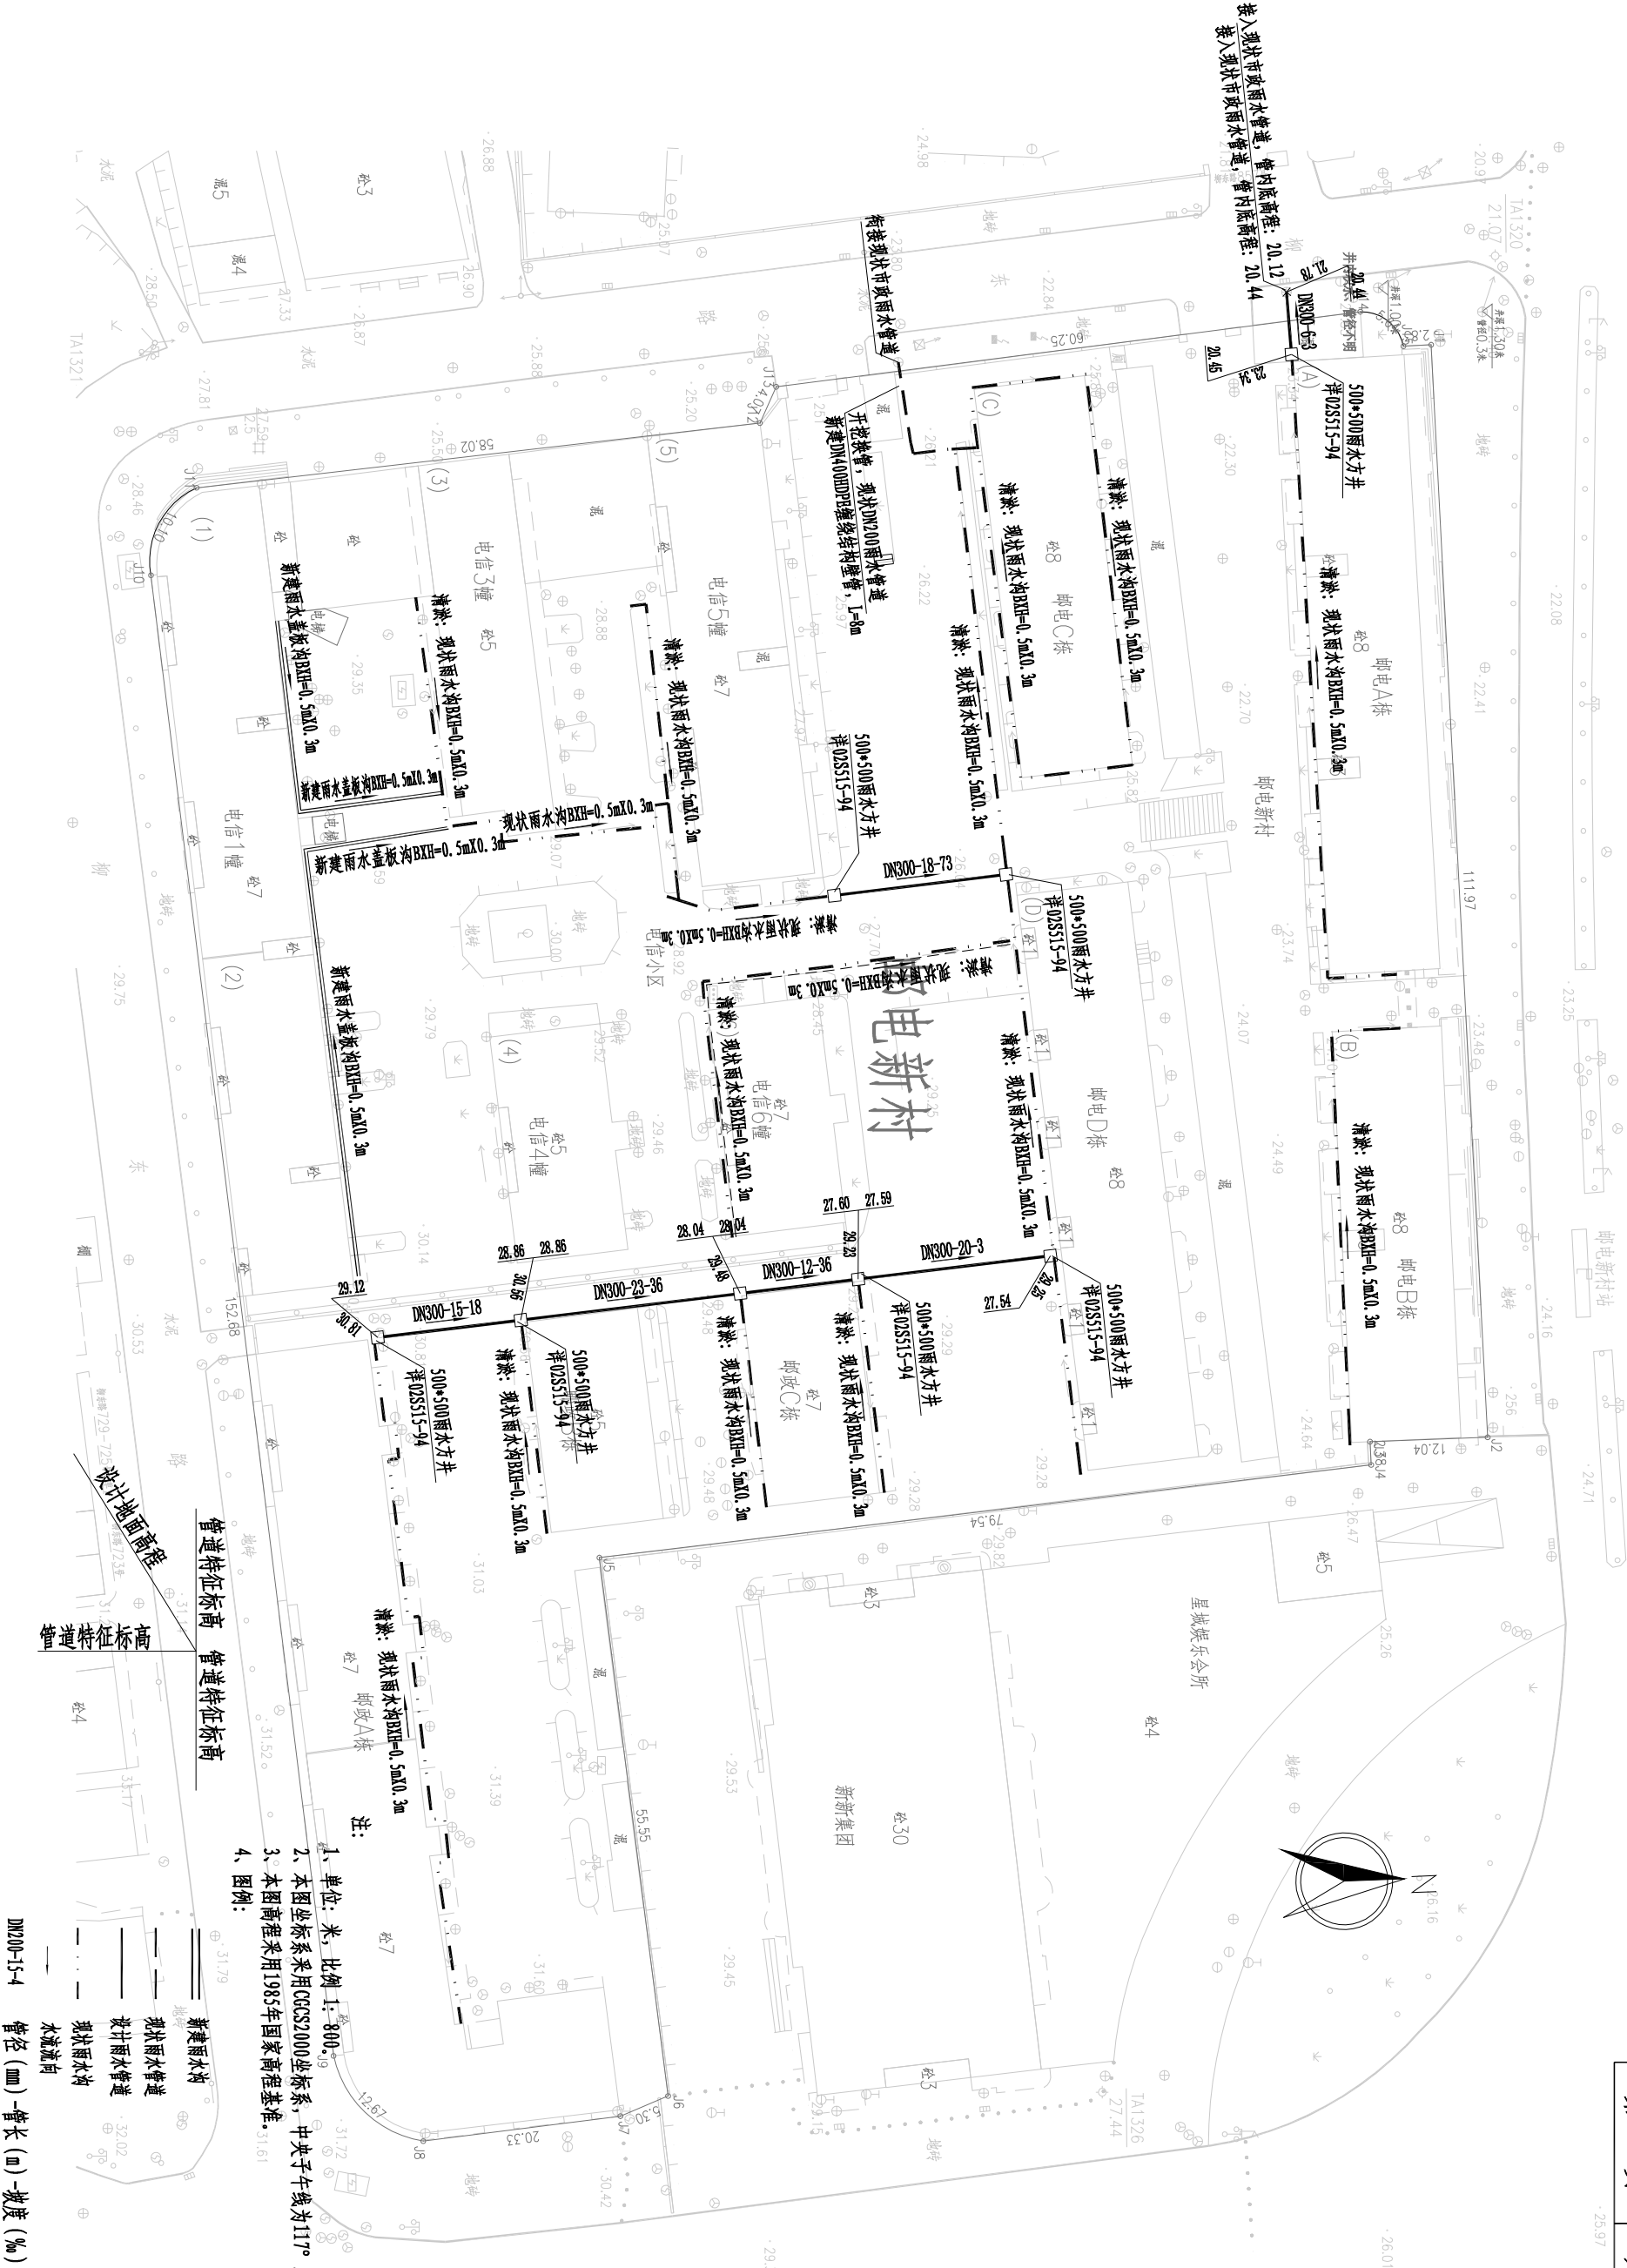


<div><div><div></div><div>正道设计有限公司</div><div>市政行业(排水工程、道路工程)专业甲级</div><div>A151026363</div></div></div>										项目名称 PROJECT TITLE		南宁市2025年度市区老旧小区改造配套基础设施建设工程				项目负责人 PROJECT DIRECTOR		龙家富林煜宏		专业负责人 DESIGN RESPONSIBLE BY		杨宇彪		图 纸 名 称 DRAWING TITLE		工程编号 PROJECT NO.		SC2D		图 号 DRAWING NO.		PS-02	
建设单位 CLIENT		南宁市住房保障投资有限公司				审 定 AUTHORIZED BY		熊皓南		校 对 CHECKED BY		设计/制图 DESIGNED/DRAWING BY		曹娜娜		曹娜娜		邮 电 新 村 雨 水 改 造 平 面 图		专 业 SPECIALTY		排 水 工 程 DESIGN STAGE		日 期 DATE		施 工 图							
						审 核 EXAMINED BY		杨宇彪		杨宇彪										第 1 版				2025.05									


主要材料表						
编号	标准或图号	名称	规格	单位	数量	备注
1		HDPF缠绕结构壁管（B型）	DN300	米	201	
2		HDPF缠绕结构壁管（B型）	DN200	米	108	
3	08SS523-1	塑料检查井	φ700	座	14	成套，含有防护井盖及井座
4	08SS523-2	沉泥井	φ700	座	4	成套，含有防护井盖及井座
5	20S515-30	污水检查井	φ1000	座	2	混凝土
6		UPVC管	De110	米	81	合流管污水接出管每根按3m计，共27根
7		雨污分流井		座	27	具体详见“雨污分流井大样图”
8		现状污水管道清淤	DN200	米	120	清淤量按满管50%计
9		现状化粪池清淤		座	1	清淤量按每座化粪池2.5m³计
10		破除恢复混凝土路面		m	184	破除宽度按1m计，长度184m
11		破除恢复混凝土路面		m²	86	破除路面宽度按0.8m计，长度108m(管径DN200)
12		破除恢复混凝土路面		m²	65	破除路面宽度按0.8m计，长度67m(管径De110)
13		破除恢复地砖路面		m²	17	破除宽度按1m计，长度17m
14		破除恢复现状雨水沟	BXH=0.5mX0.3m	m³	11	破除路面宽度按0.8m计，长度14m(管径De110)
15		消能井		座	1	具体详见“消能井大样图”

注：1、本材料表仅供参考。

<div><div><div><div><div></div><div></div></div><div><div></div><div></div></div></div><div><div><div></div><div></div></div><div><div></div><div></div></div></div><div><div><div></div><div></div></div><div><div></div><div></div></div></div></div><div>正道设计有限公司</div><div>市政行业(排水工程、道路工程)专业甲级</div><div>A151026363</div></div>											
项目名称			南安市2025年度市区老旧小区改造配套设施建设工程								
PROJECT TITLE											
建设单位			南安市住房建设责任有限公司								
CLIENT											
项目负责人			龙家富林耀宏								
PROJECT DIRECTOR											
审 定			熊皓南								
AUTHORIZED BY											
校 对			吕越林								
CHECKED BY											
审 核			杨宇彪								
EXAMINED BY											
设计/制图			曹娜娜								
DESIGNED/DRAWING BY											
图 纸 名 称			邮电新村污水改造主要材料表								
DRAWING TITLE											
工程编号			SCZD								
PROJECT NO.											
专 业			排水工程								
SPECIALITY											
版 本			第 1 版								
VERSION											
图 号			PS-03								
DRAWING NO.											
设计阶段			施工图								
DESIGN STAGE											
日 期			2025.05								
DATE											

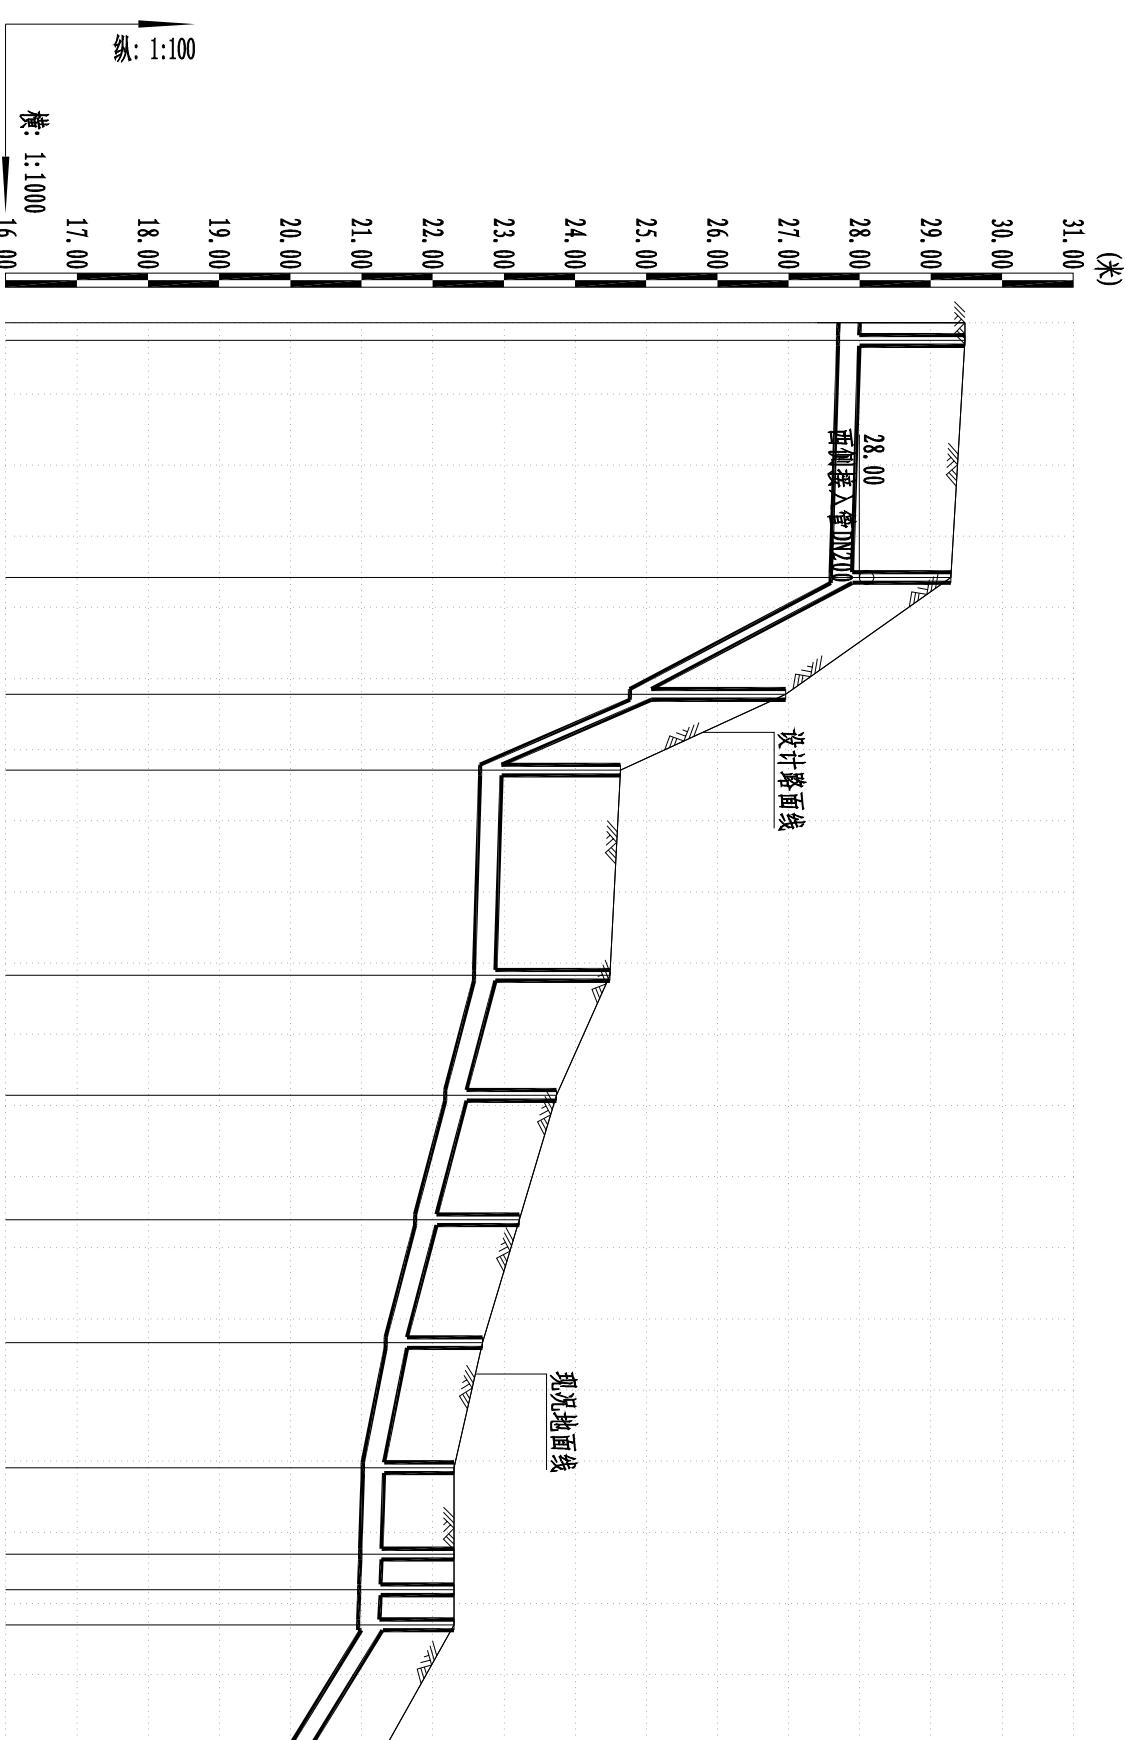

自然地面标高(㎜)	28.48	29.28	26.96	24.64	24.49	23.74	23.22	22.70	22.30	22.30	22.30	22.30	21.38
设计路面标高(㎜)	28.48	29.28	26.96	24.64	24.49	23.74	23.22	22.70	22.30	22.30	22.30	22.30	21.38
设计管内底标高(㎜)	27.70	27.60	24.77	22.67	22.58	22.18	21.76	21.34	21.02	20.98	20.97	20.95	20.03
管道埋深	1.78	1.68	2.19	1.97	1.91	1.56	1.46	1.36	1.28	1.32	1.33	1.35	1.35
平面距离(㎞)	2	33	16	11	29	17	17	17	18	12	5	5	16
管径及坡度	DN300	3	DN300	172 DN300	198 DN300	3	DN300	24	18 DN300	3 DN300	3	DN300	59
井编号	W-1	W-2	W-3	W-4	W-5	W-6	W-7	W-8	W-9	W-10	W-12	W-11	W-13

<div></div> <div>正道设计有限公司</div> <div>市政行业(排水工程、道路工程)专业甲级</div> <div>A151026363</div>				项目名称 PROJECT TITLE		图 纸 名 称 DRAWING TITLE		工程编号 PROJECT NO.		图 号 DRAWING NO.			
南安市2025年度市区老旧小区改造配套基础设施建设工程		项目负责人 PROJECT DIRECTOR		龙家富林煜宏		专业负责人 SPECIALIST		杨宇彪		SC2D		PS-05	
建设单位 CLIENT		熊皓南		校 对 CHECKED BY		设计/制图 DESIGNED/DRAWING BY		曹卿娜		专 业 SPECIALITY		排水工程	
南安市住房建设责任有限公司		杨宇彪		审 核 EXAMINED BY		曹卿娜		版 本 VERSION		第 1 版		2025.05	
邮电新村污水管道纵断面设计图													