



本 册 目 录

序号	名 称	图 号	页 数	备 注
1	13. 工艺楼小区			
2	交通设施平面设计图	SS-01	1	
3	路面工程主要数量表	SS-02	1	
4				
5				
序号	名 称	图 号	页 数	备 注
32				
33				
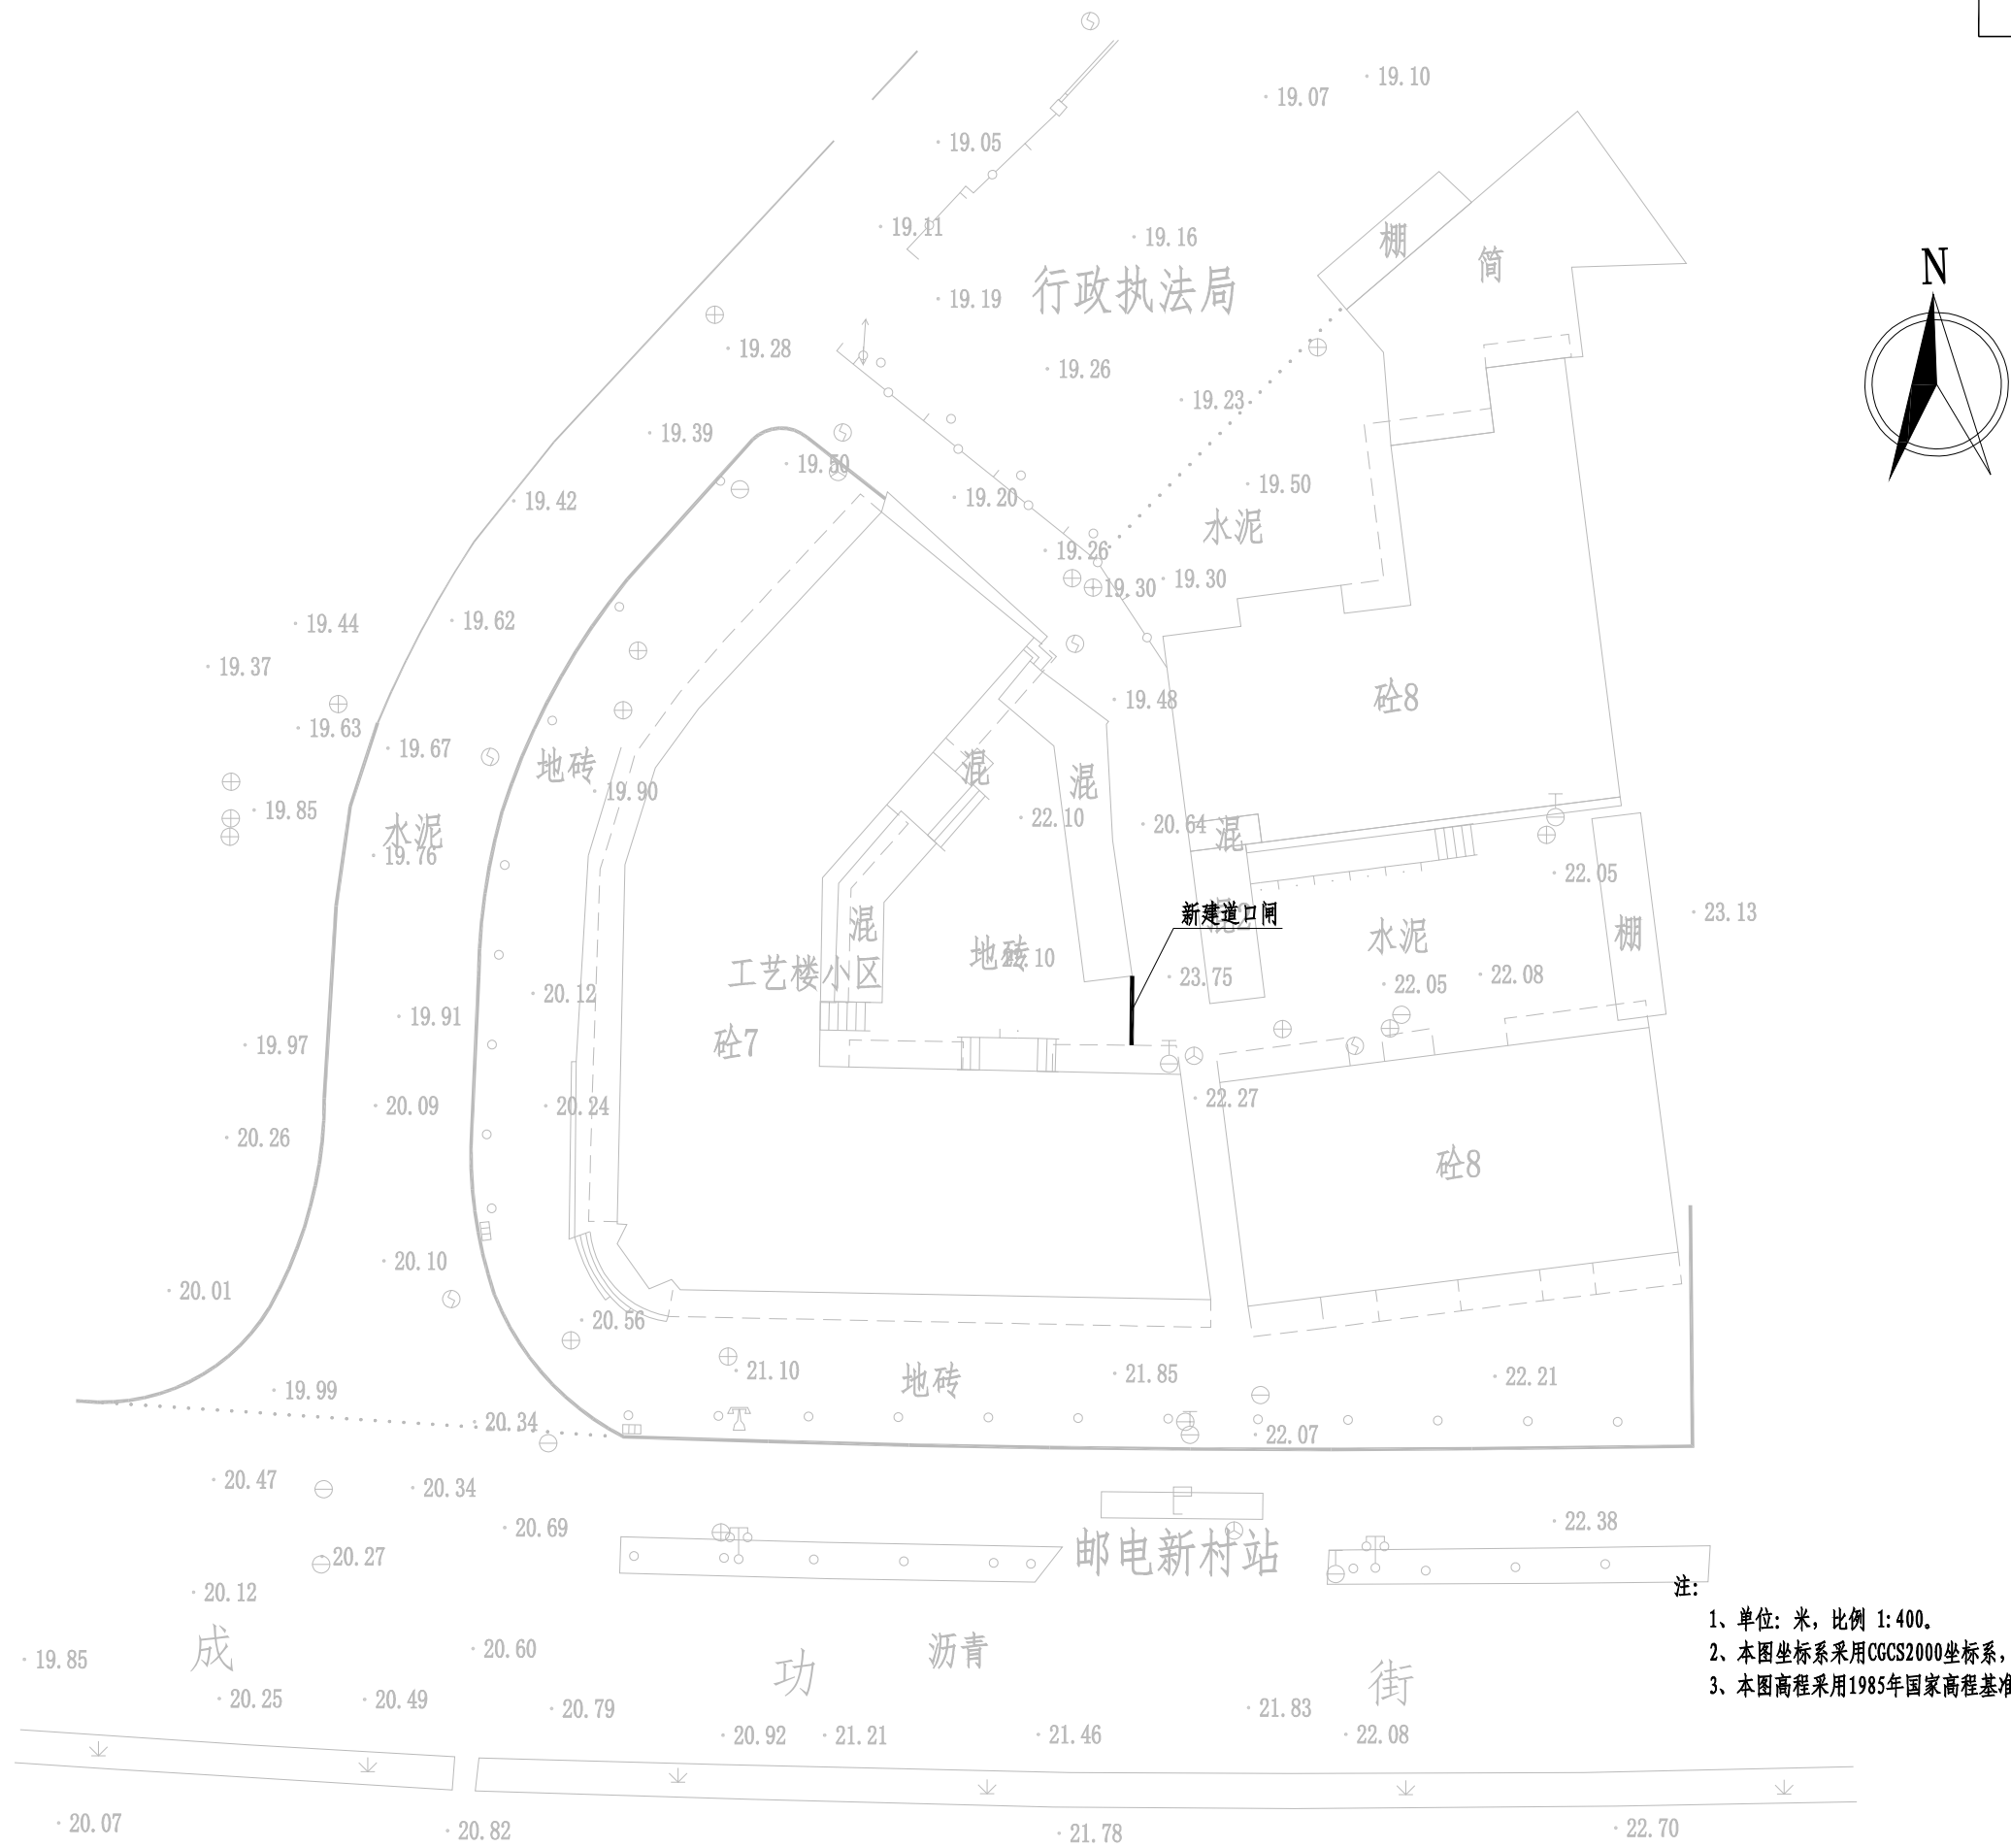

- 注:
1. 单位: 米, 比例 1: 400.
 2. 本图坐标系采用CGCS2000坐标系, 中央子午线为117°.
 3. 本图高程采用1985年国家高程基准.

<div><div>正道设计有限公司</div><div>市政行业(排水工程、道路工程)专业甲级</div><div>A151026363</div></div>	项目名称	南安市2025年度市区老旧小区改造配套基础设施建设工程	项目负责人	龙家富	龙家富	专业负责人	张红刚	张红刚	图 纸 名 称 DRAWING TITLE 交通设施平面设计图	工程编号	SCZD	图 号	SS-01
	建设单位	南安市住房建设有限责任公司	审 定	龙家富	龙家富	校 对	吕越林	吕越林		专 业	道路工程	设计阶段	施工图
			审 核	张红刚	张红刚	设计/制图	张信瑞	张信瑞		版 本	第 1 版	日 期	2025. 05

工艺楼小区工程量				
序号	项目	单位	数量	备注
1	新建道口闸	套	1	接线暂按10m