



本 册 目 录

序号	名 称	图 号	页 数	备 注
1	14. 福利大厦			
2	交通设施平面设计图	SS-01	1	
3	路面工程主要数量表	SS-02	1	
4				
5				
序号	名 称	图 号	页 数	备 注
32				
33				
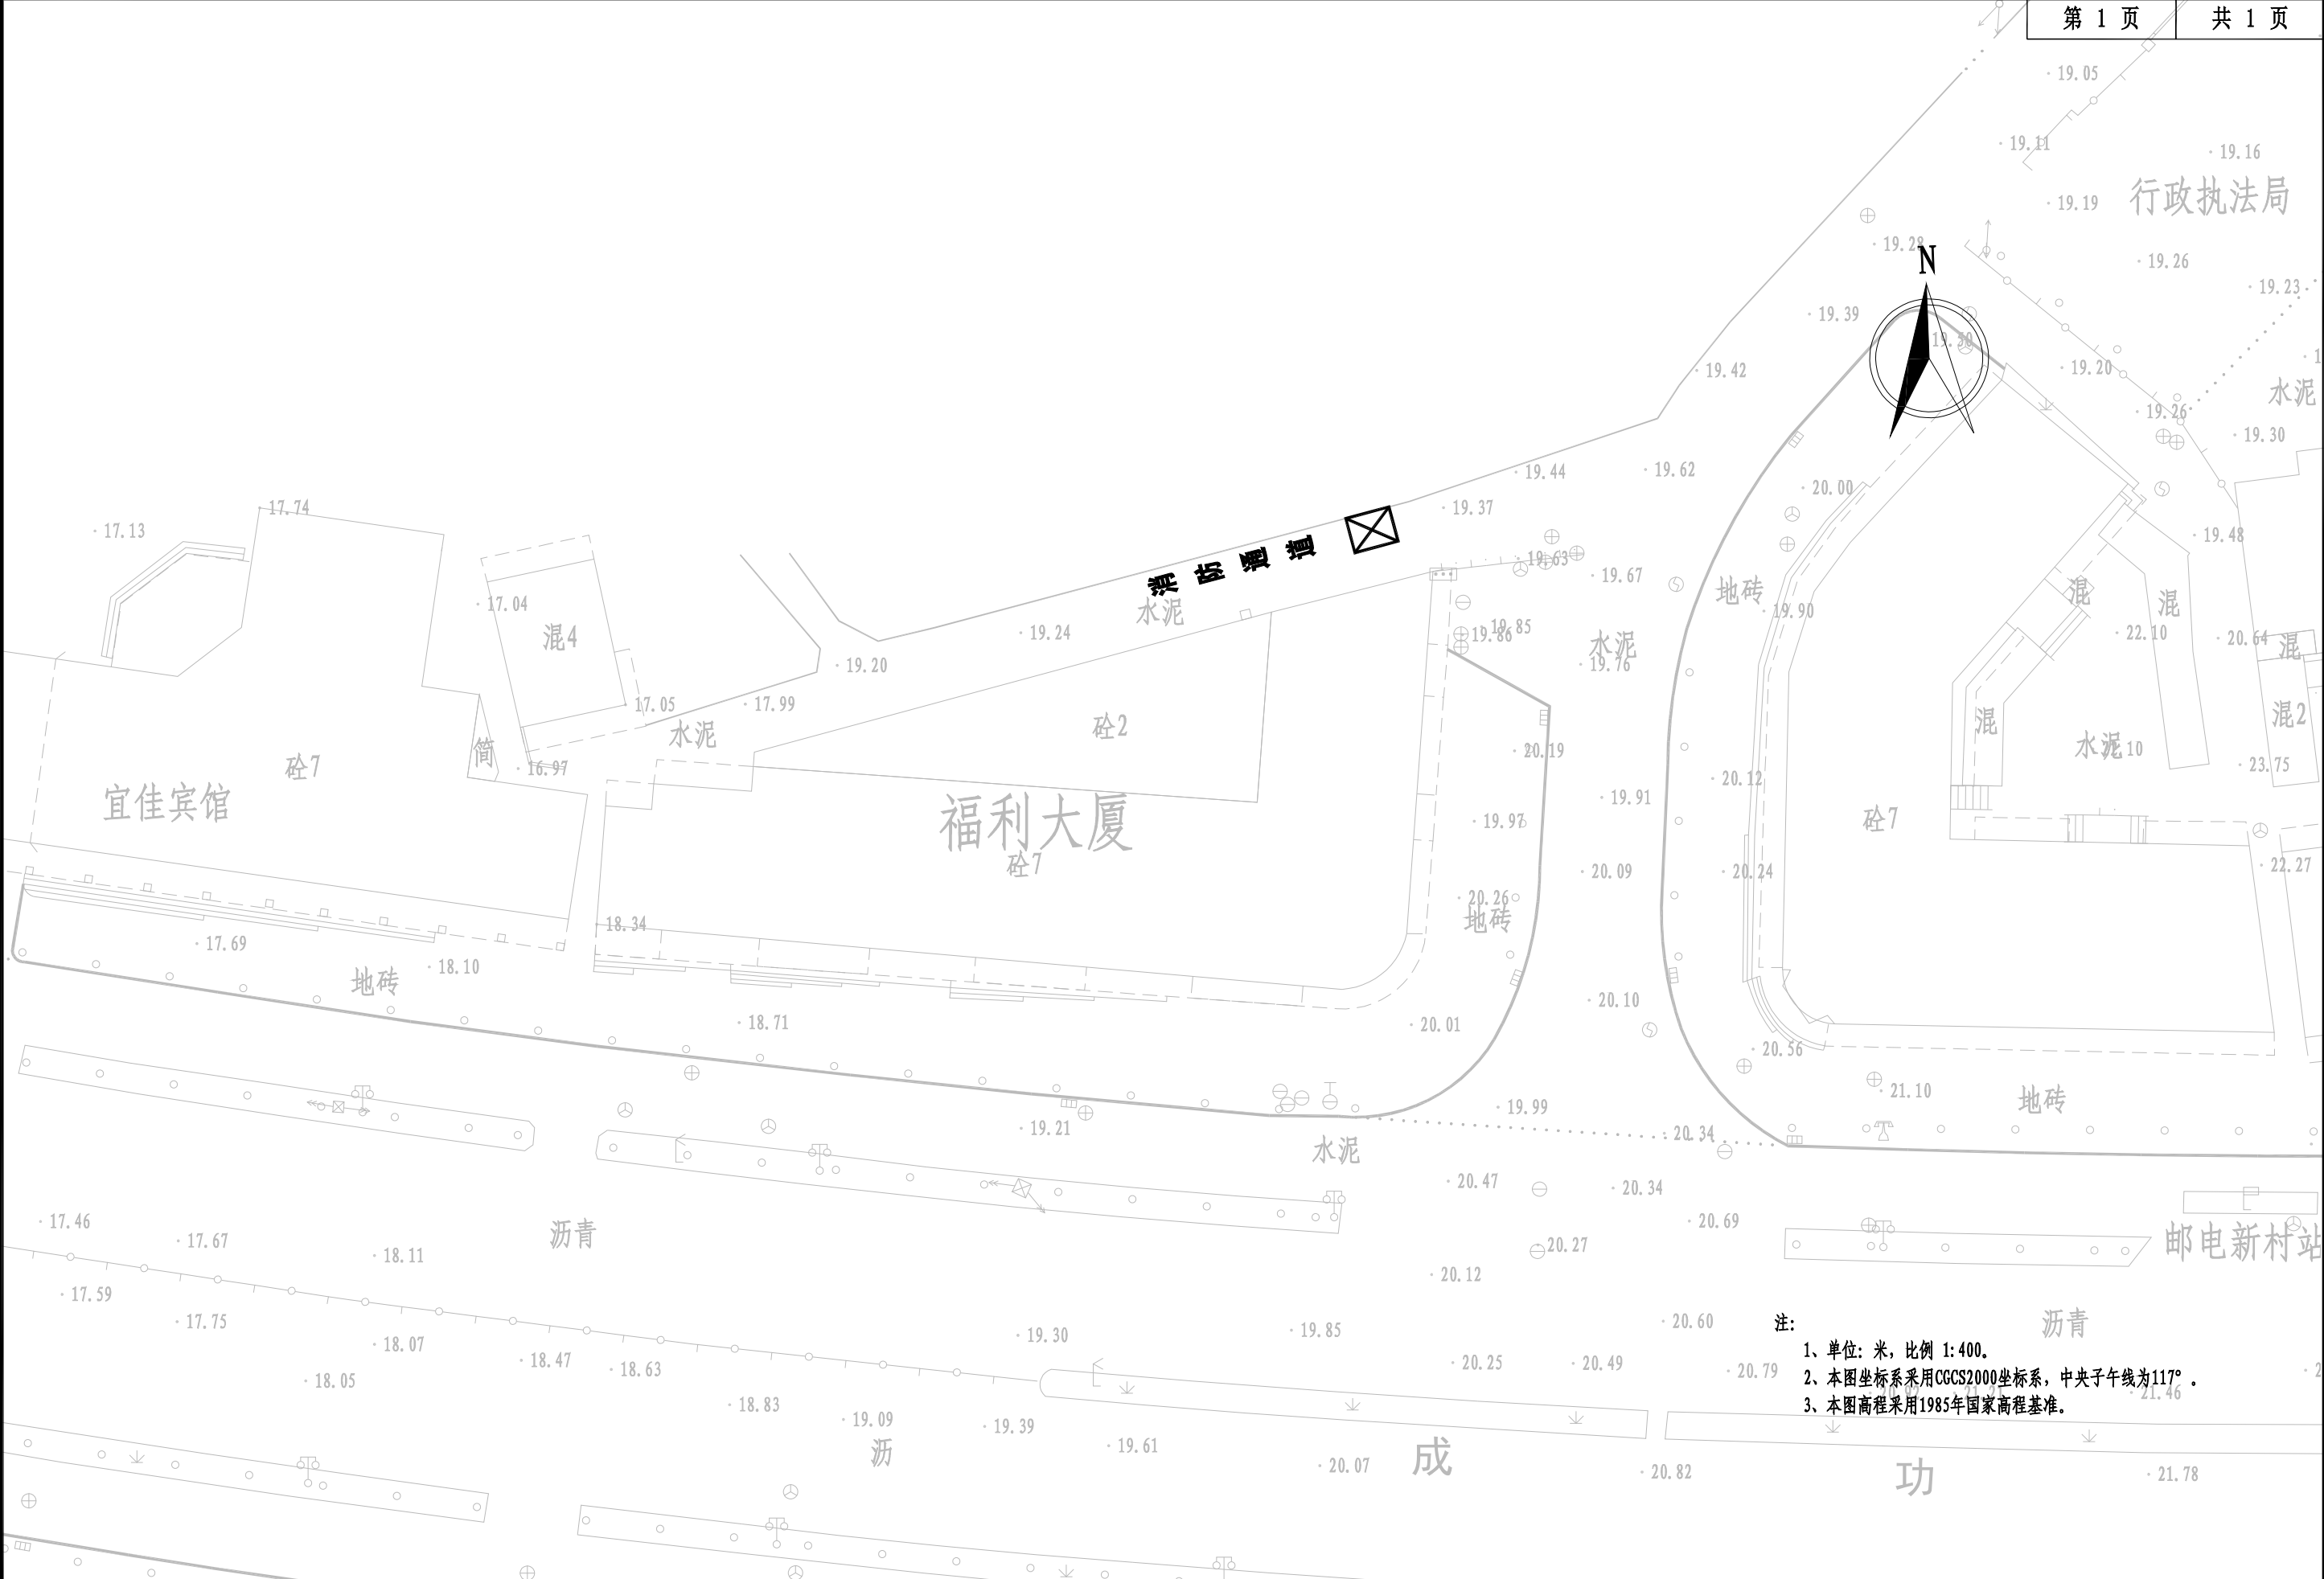

注:
1、单位: 米, 比例 1:400。
2、本图坐标系采用CGCS2000坐标系, 中央子午线为117°。
3、本图高程采用1985年国家高程基准。

 <div>正道设计有限公司 市政行业(排水工程、道路工程)专业甲级 A151026363</div>	项目名称 PROJECT TITLE 南安市2025年度市区老旧小区改造配套基础设施建设工程 建设单位 CLIENT 南安市住房建设有限责任公司	项目负责人 PROJECT DIRECTOR 龙家富林焜宏	专业负责人 DISCIPLINE RESPONSIBLE BY 张红刚	图 纸 名 称 DRAWING TITLE 交通设施平面设计图	工程编号 PROJECT NO. SCZD	图 号 DRAWING NO. SS-01
		审 定 AUTHORIZED BY 龙家富	校 对 CHECKED BY 吕越林		专 业 SPECIALTY 道路工程	设计阶段 DESIGN STAGE 施工图
		审 核 EXAMINED BY 张红刚	设计/制图 DESIGNED/DRAWING BY 张信瑞		版 本 VERSION 第 1 版	日 期 DATE 2025.05

福利大厦工程量				
序号	项目	单位	数量	备注
1	交通标线	平方米	12.97	网状线线宽40cm