


本 册 目 录

序号	名 称	图 号	页 数	备 注
1	5. 地税住宅小区			
2	地税住宅小区路面改造平面图	SS-01	1	
3	停车位平面布置图	SS-02	1	
4	路面工程主要数量表	SS-03	1	
5				
6				
序号	名 称	图 号	页 数	备 注
32				
33				
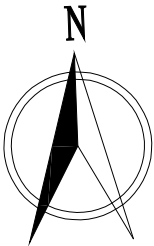


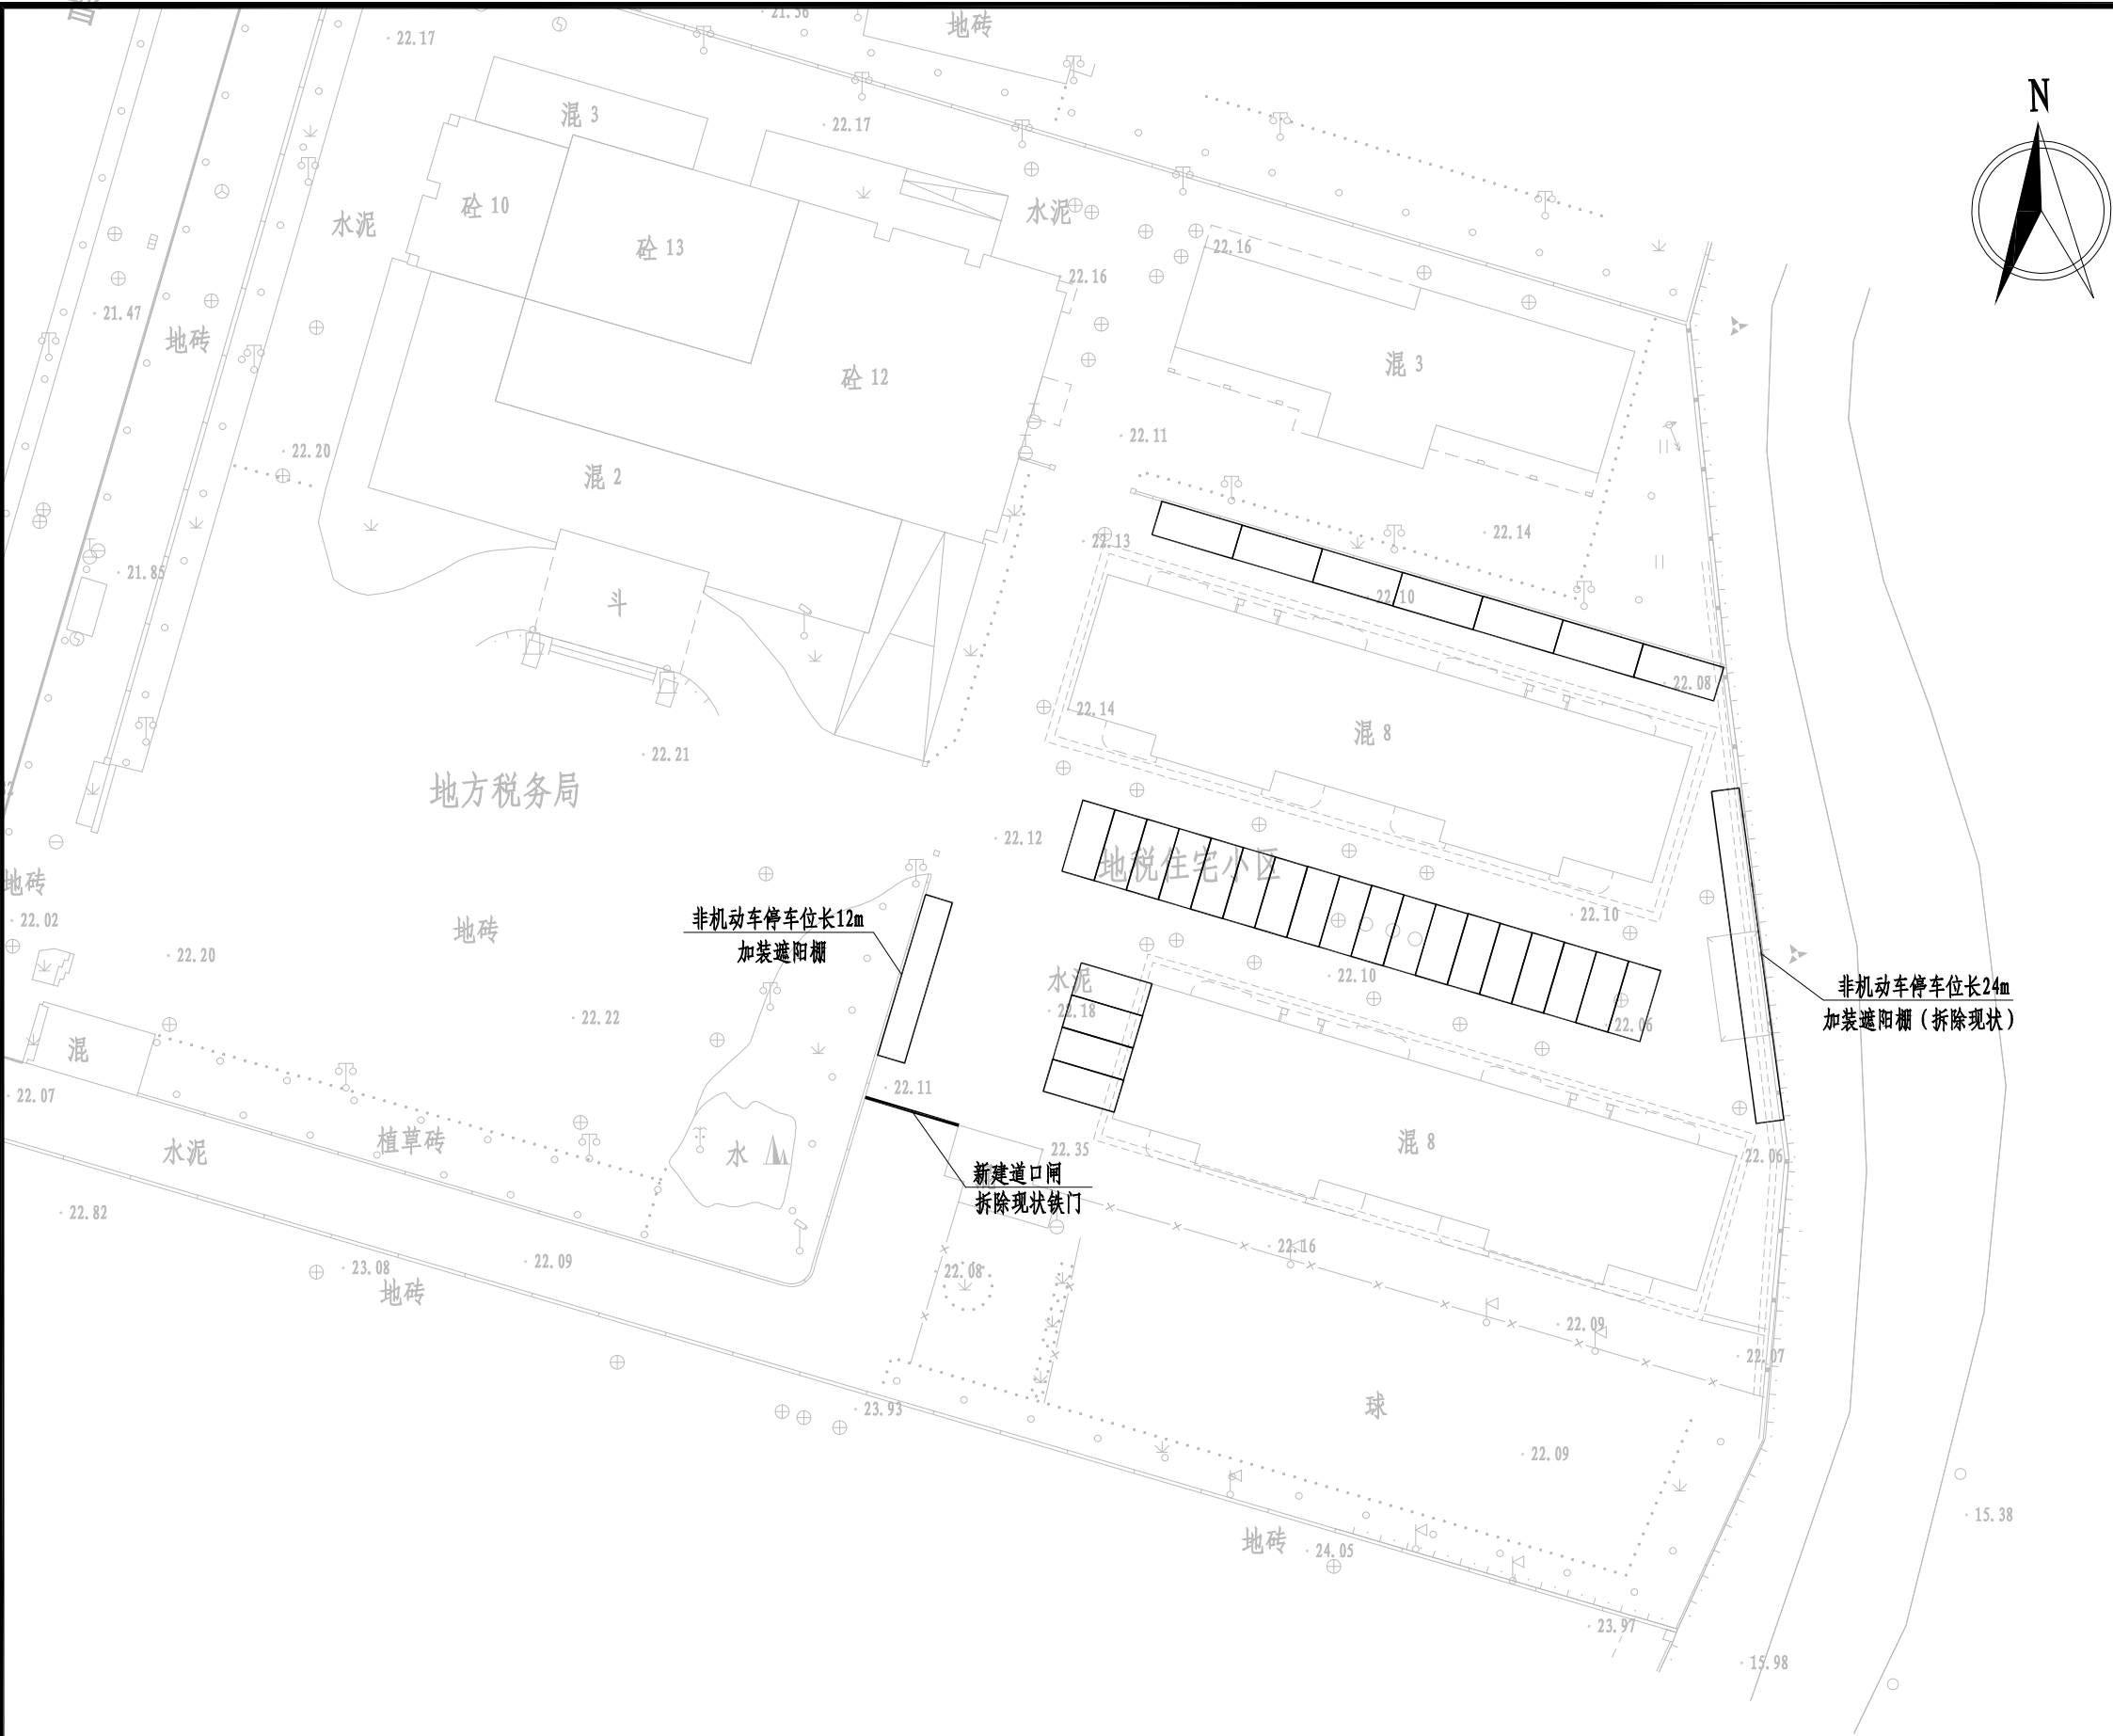
拆除现状围墙增长55m

拆除现状树池4个

- 注:
- 1、单位: 米, 比例 1: 500。
 - 2、本图坐标系采用CGCS2000坐标系, 中央子午线为117°。
 - 3、本图高程采用1985年国家高程基准。
 - 4、图例:


 加铺沥青路面

 <div>正道设计有限公司 市政行业(排水工程、道路工程)专业甲级 A151026363</div>	项目名称	南安市2025年度市区老旧小区改造配套基础设施建设工程	项目负责人	龙家富林焜宏	龙家富	专业负责人	张红刚	张以刚	图 纸 名 称	工程编号	SCZD	图 号	SS-01
	建设单位	南安市住房建设有限责任公司	审 定	龙家富	龙家富	校 对	吴越林	吴越林	地税住宅小区路面改造平面图	专 业	道路工程	设计阶段	施工图
			审 核	张红刚	张以刚	设计/制图	张信瑞	张信瑞		版 本	第 1 版	日 期	2025.05



注:

- 1、单位: 米, 比例 1: 500。
- 2、本图坐标系采用CGCS2000坐标系, 中央子午线为117°。
- 3、本图高程采用1985年国家高程基准。

<div><div>正道设计有限公司</div><div>市政行业(排水工程、道路工程)专业甲级</div><div>A151026363</div></div>	项目名称	南安市2025年度市区老旧小区改造配套基础设施建设工程	项目负责人	龙家富	龙家富	专业负责人	张红刚	张红刚	图 纸 名 称	工程编号	SCZD	图 号	SS-02
	建设单位	南安市住房建设有限责任公司	审 定	龙家富	龙家富	校 对	吕越林	吕越林		专 业	道路工程	设计阶段	施工图
			审 核	张红刚	张红刚	设计/制图	张信瑞	张信瑞		版 本	第 1 版	日 期	2025.05

地税住宅小区工程量				
序号	项目	单位	数量	备注
1	拆除现状围墙	米	55	墙高2m
2	拆除现状树池	平方米	2.62	
3	拆除现状铁门	套	1	
4	挖除土方	立方米	0.79	平均厚度50cm
5	现状水泥路面铣刨1cm	平方米	2241.67	
6	AC-13C细粒式SBS改性沥青	平方米	2241.67	
7	PC-3改性乳化沥青粘层0.4L/m2	平方米	2241.67	
8	抗裂贴	平方米	448	抗裂贴宽度为15cm
9	C25钢筋砼盖板	米	98	
10	水沟清淤	立方米	9.81	平均厚度10cm
11	沟底铺砖	米	327	光滑瓷砖60cm×30cm×0.6cm
12	交通标线	平方米	53.8	线宽10cm
13	新建道口闸	套	1	接线暂按10m