

主要材料表						
编号	标准或图号	名称	规格	单位	数量	备注
1		更换C25钢筋砼盖板		米	88	按盖板总长30%计，详见“边沟大样图”
2		沟底铺砖	光滑瓷砖60cm×30cm×0.6cm	米	291	
3		水沟清淤	BKH=0.5X0.3	米	291	清淤量按满沟50%计


注：1、本材料表仅供参考。

<div>正道设计有限公司</div> <div>市政行业(排水工程、道路工程)专业甲级</div> <div>A151026363</div> <div></div>				<div>项目名称</div> <div>PROJECT TITLE</div> <div>南安市2025年度市区老旧小区改造配套设施建设工程</div>		<div>工程编号</div> <div>PROJECT NO.</div> <div>SCZD</div>		<div>图号</div> <div>DRAWING NO.</div> <div>PS-01</div>	
<div>建设单位</div> <div>CLIENT</div> <div>南安市住房建设责任有限公司</div>		<div>项目负责人</div> <div>PROJECT DIRECTOR</div> <div>龙家富林煜宏</div>		<div>专业负责人</div> <div>DESIGNED/DESIGNED BY</div> <div>杨宇彪</div>		<div>审核</div> <div>AUTHORIZED BY</div> <div>熊皓南</div>		<div>图纸名称</div> <div>DRAWING TITLE</div> <div>地税住宅小区雨水改造主要材料表</div>	
		<div>校对</div> <div>CHECKED BY</div> <div>吴越林</div>		<div>设计/制图</div> <div>DESIGNED/DRAWING BY</div> <div>曹娜娜</div>		<div>版本</div> <div>SPECIALTY</div> <div>排水工程</div>		<div>设计阶段</div> <div>DESIGN STAGE</div> <div>施工图</div>	
		<div>审核</div> <div>EXAMINED BY</div> <div>杨宇彪</div>		<div>审核</div> <div>EXAMINED BY</div> <div>曹娜娜</div>		<div>日期</div> <div>DATE</div> <div>2025.05</div>			

主要材料表						
编号	标准或图号	名称	规格	单位	数量	备注
1		HDP缠绕结构壁管（B型）	DN300	米	142	
2		upvc管	DN200	米	92	
3		upvc管	De110	米	57	合流管、污水立管接出管每根按3m计，共19根
4		雨污分流井		座	19	具体详见“雨污分流井大样图”
5	20SS15-30	污水检查井	φ1000	座	4	混凝土
6	08SS523-1	塑料检查井	φ700	座	6	成套，含有防护井盖及井座
7	08SS523-2	沉泥井	φ700	座	3	成套，含有防护井盖及井座
8		现状污水管道清淤	DN200	米	153	清淤量按满管50%计
9		化粪池清淤		座	1	清淤量按每座化粪池15m³计
10		破除恢复混凝土路面		m²	142	破除路面宽度按1m计，长度142m(管径DN300)
11		破除恢复混凝土路面		m²	74	破除路面宽度按0.8m计，长度92m(管径DN200)
12		破除恢复混凝土路面		m²	38	破除路面宽度按0.8m计，长度47m(管径De110)
13		破除恢复现状雨水沟	BXH=0.5mX0.3m	m²	8	破除路面宽度按0.8m计，长度10m(管径De110)
14		水马围挡	1500X800	米	142	周转使用，具体工程量以实际发生为准
15		管线保护		处	6	

注：1、本材料表仅供参考。

<div></div> <div>正道设计有限公司</div> <div>市政行业(排水工程、道路工程)专业甲级</div> <div>A151026363</div>				项目名称 PROJECT TITLE		图 纸 名 称 DRAWING TITLE		工程编号 PROJECT NO.		图 号 DRAWING NO.	
建设 单位 CLIENT		南安市住房和城乡建设局		项目 负责人 PROJECT DIRECTOR		龙家富林煜宏		专 业 SPECIALTY		排水工程	
审 核		熊皓南		校 对		杨宇彪		设计阶段 DESIGN STAGE		施 工 图	
审 核		杨宇彪		设计/制图		曹娜娜		版 本		第 1 版	
EXAMINED BY		DESIGNED/DRAWING BY		CHECKED BY		DATE		2025.05			

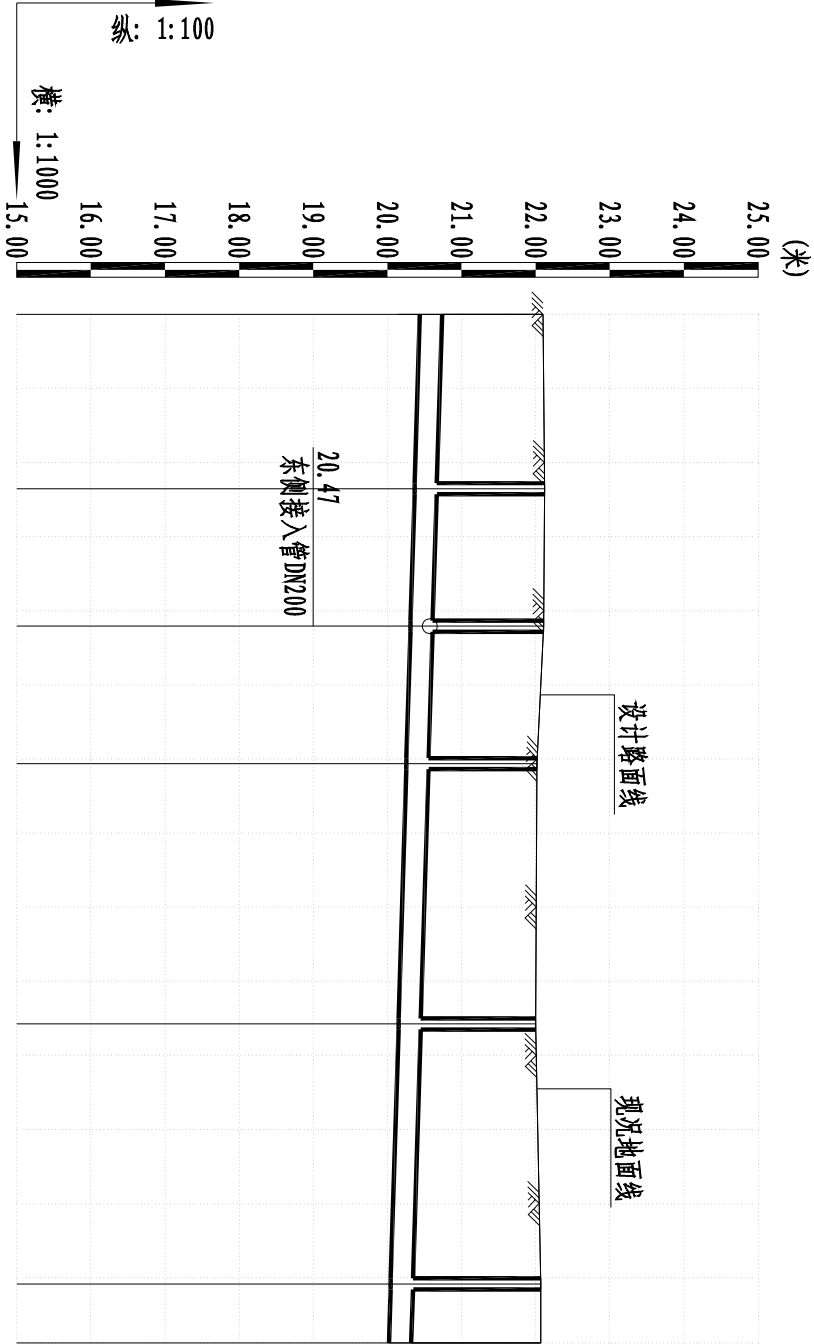

自然地面标高 (m)	22.10	22.12	22.11	22.02	22.00	22.07	22.07
设计路面标高 (m)	22.10	22.12	22.11	22.02	22.00	22.07	22.07
设计管内底标高 (m)	20.44	20.37	20.31	20.26	20.15	20.05	20.02
管道埋深	1.66	1.75	1.80	1.76	1.85	2.02	2.05
平面距离 (m)	24	19	19	35	35	8	
管径及坡度	DN300 3						
井编号	W-1	W-2	W-3	W-4	W-5	W-1	W-7

正道设计有限公司 市政行业 (排水工程、道路工程) 专业甲级 A151026363			项目名称 PROJECT TITLE	南京市2025年度市区老旧小区改造配套设施建设工程			项目负责人 PROJECT DIRECTOR	龙家富林煜宏	专业负责人 DESIGN SUPERVISOR	杨宇彪	审核人 CHECKER	陈林林	图 纸 名 称 DRAWING TITLE		工程编号 PROJECT NO.	SCZD	图 号 DRAWING NO.	PS-05
建设单位 CLIENT			南京市住房和城乡建设局	南京市住房和城乡建设局			审定 AUTHORIZED BY	熊皓南	校对 CHECKED BY	吴越林	审核 EXAMINED BY	曹娜娜	地税住宅小区污水管道纵断面设计图		专 业 SPECIALTY	排水工程	设计阶段 DESIGN STAGE	施工图
			南京市住房和城乡建设局												版 本 VERSION	第 1 版	日 期 DATE	2025.05