



本 册 目 录

| 序号 | 名 称 | 图 号 | 页 数 | 备 注 |
|----|-----------|-------|-----|-----|
| 1 | 7. 人行套房 | | | |
| 2 | 交通设施平面设计图 | SS-01 | 1 | |
| 3 | 路面工程主要数量表 | SS-02 | 1 | |
| 4 | | | | |
| 5 | | | | |
| 序号 | 名 称 | 图 号 | 页 数 | 备 注 |
|----|-----|-----|-----|-----|
| 32 | | | | |
| 33 | | | | |
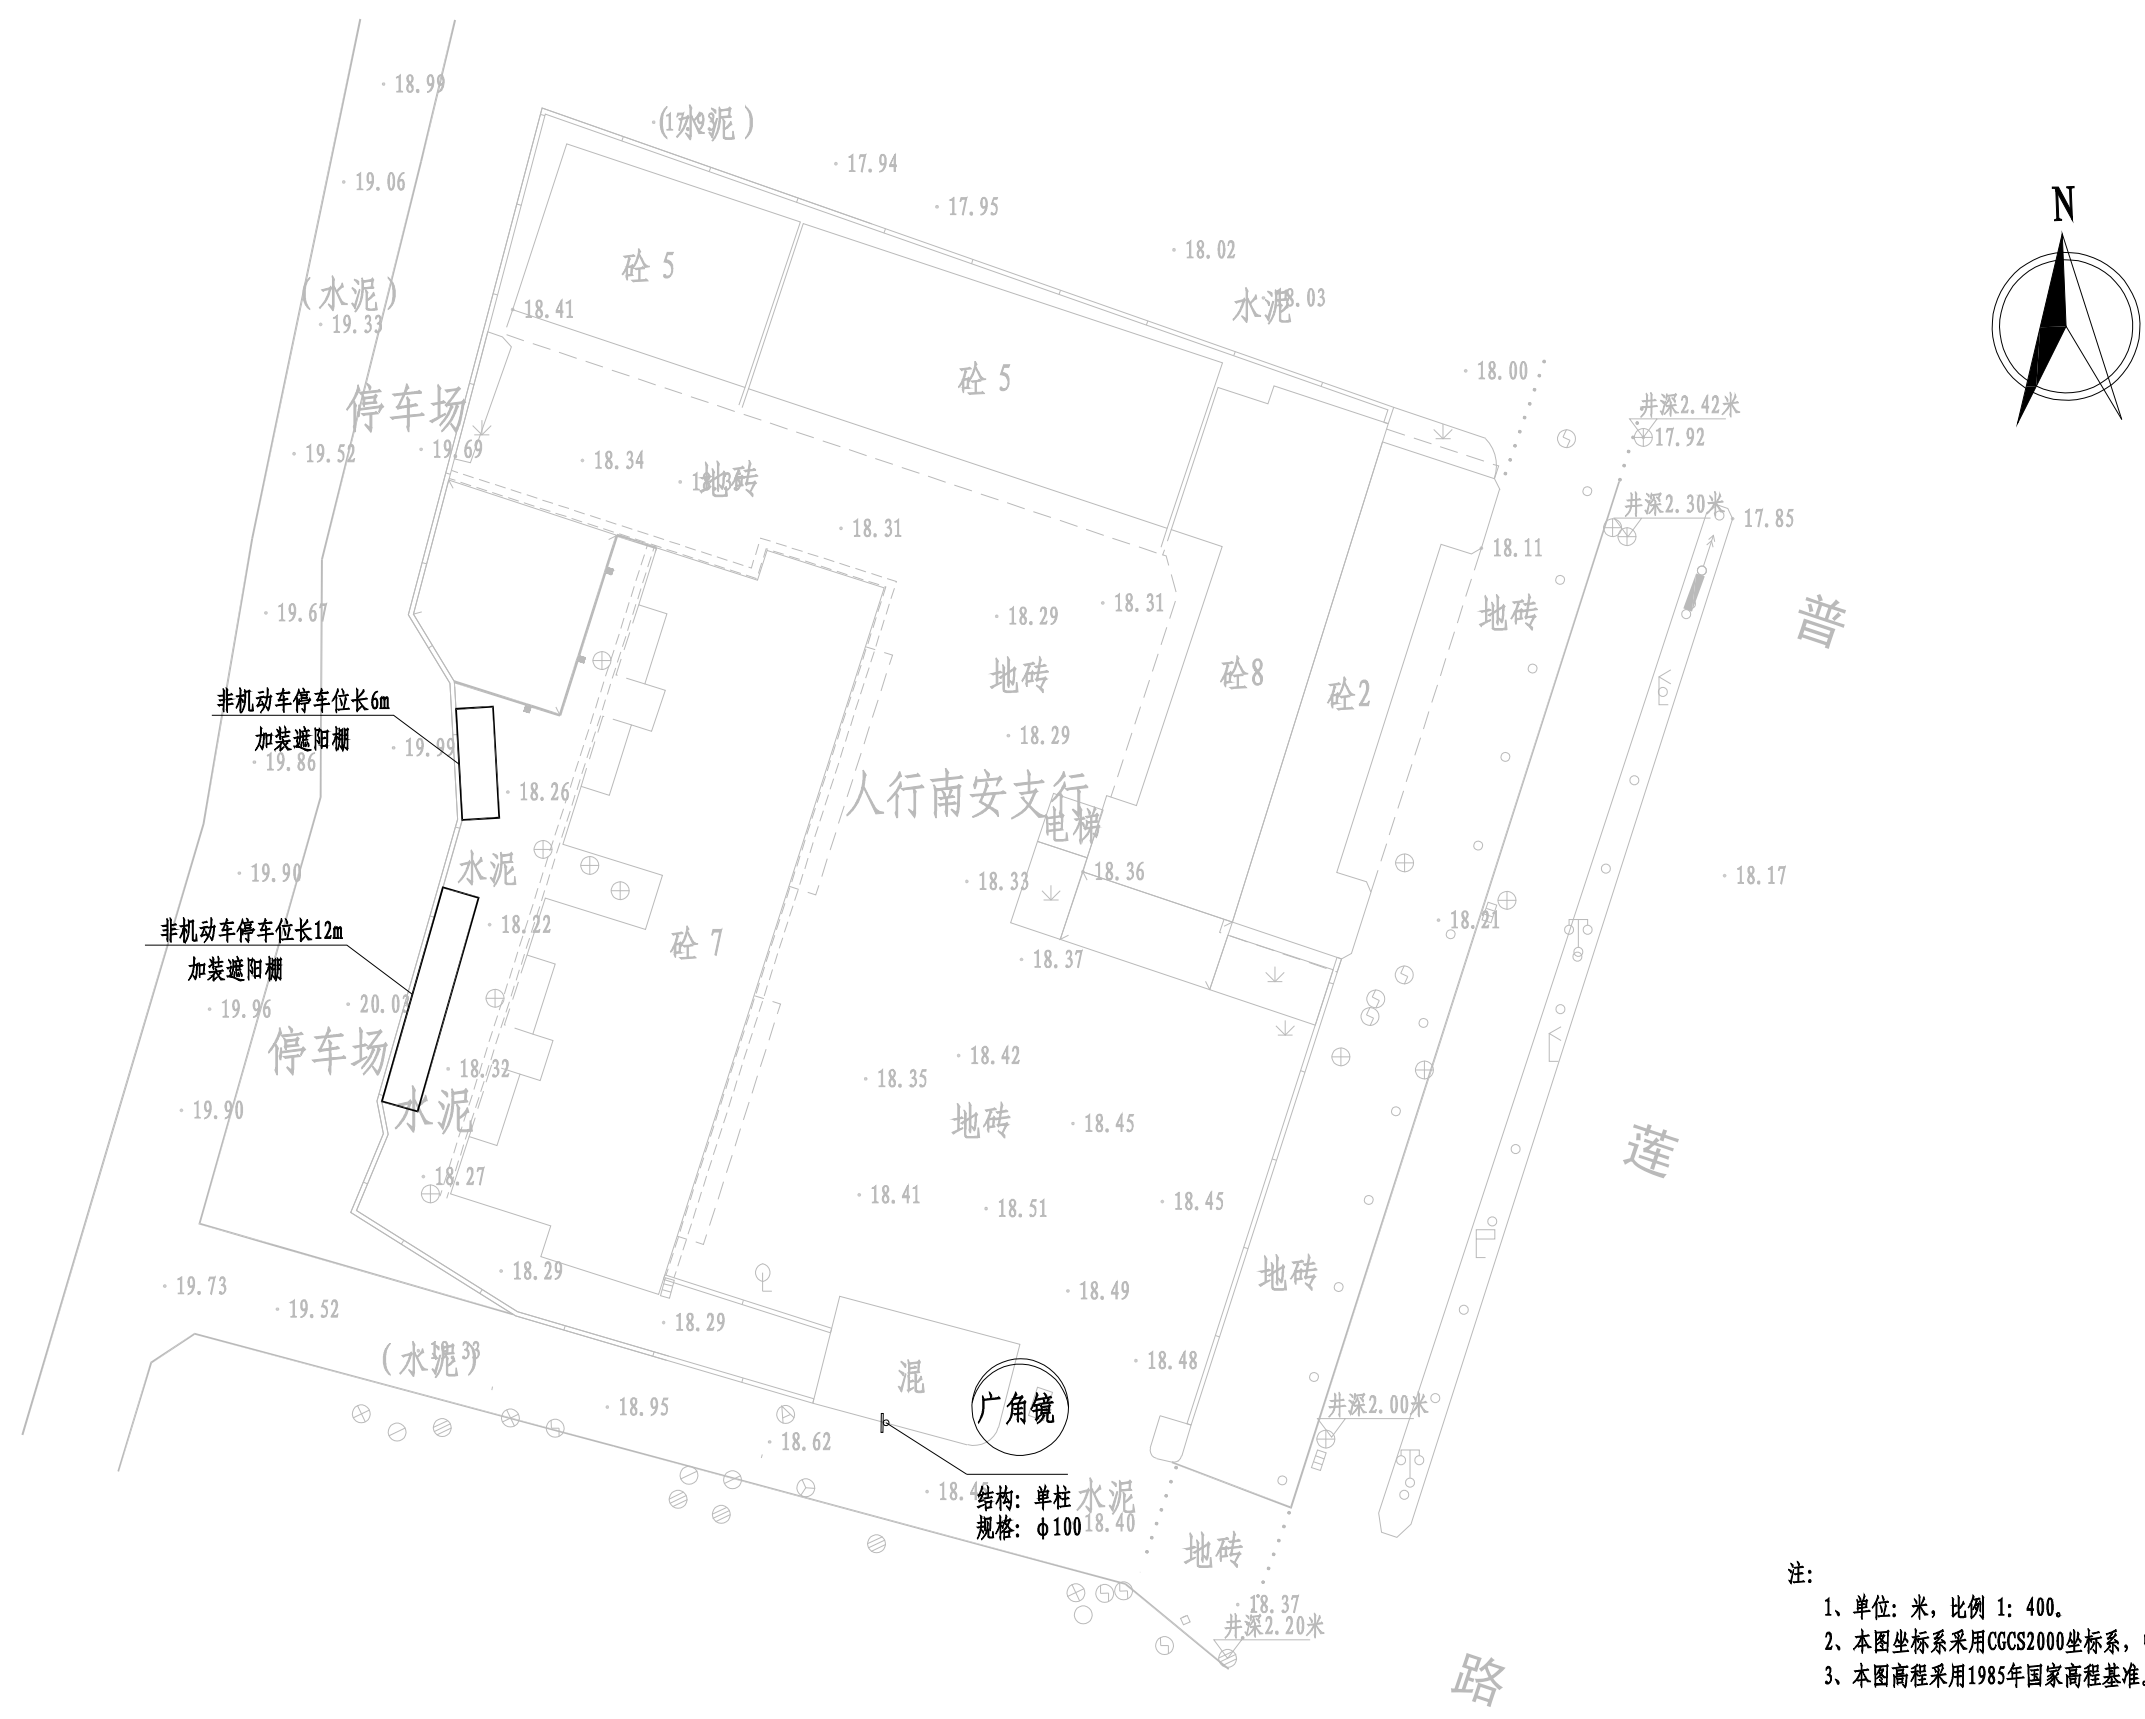

- 注:
- 1、单位: 米, 比例 1: 400。
 - 2、本图坐标系采用CGCS2000坐标系, 中央子午线为117°。
 - 3、本图高程采用1985年国家高程基准。

| | | | | | | | | | | | | | |
|--|------|-----------------------------|-------|--------|-----|-------|-----|-----|-----------|------|-------|------|---------|
| <div><div>正道设计有限公司</div><div>市政行业(排水工程、道路工程)专业甲级</div><div>A151026363</div></div> | 项目名称 | 南安市2025年度市区老旧小区改造配套基础设施建设工程 | 项目负责人 | 龙家富林焜宏 | 龙家富 | 专业负责人 | 张红刚 | 张以刚 | 图 纸 名 称 | 工程编号 | SCZD | 图 号 | SS-01 |
| | 建设单位 | 南安市住房建设有限责任公司 | 审 定 | 龙家富 | 龙家富 | 校 对 | 吕越林 | 吕越林 | 交通设施平面设计图 | 专 业 | 道路工程 | 设计阶段 | 施工图 |
| | | | 审 核 | 张红刚 | 张以刚 | 设计/制图 | 张信瑞 | 张信瑞 | | 版 本 | 第 1 版 | 日 期 | 2025.05 |
| | | | | | | | | | | | | | |

| 人行套房工程量 | | | | |
|---------|-------|-----|-----|--------|
| 序号 | 项目 | 单位 | 数量 | 备注 |
| 1 | 交通标线 | 平方米 | 4.4 | 线宽10cm |
| 2 | 凸面反光镜 | 套 | 1 | Φ100 |