


主要材料表						
编号	标准或图号	名称	规格	单位	数量	备注
1		现状雨水管道清淤	DN400	米	24	清淤量按满管50%计
2		更换C25钢筋砼盖板		米	83	按盖板总长30%计，详见“边沟大样图”
3		沟底铺砖	光面瓷砖60cm × 30cm × 0.6cm	米	190	
4		水沟清淤	BXH=0.5X0.3	米	190	清淤量按满沟50%计
5		新建雨水盖板沟	BXH=0.5X0.3	米	97	

注：1、本材料表仅供参考。

<div></div> <div>正道设计有限公司</div> <div>市政行业(排水工程、道路工程)专业甲级</div> <div>A151026363</div>				项目名称		项目负责		图 纸 名 称		工程编号		图 号	
建设 单位				PROJECT TITLE		AUTHORIZED BY		DRAWING TITLE		PROJECT NO.		DRAWING NO.	
南安市住房和城乡建设有限公司				南安市2025年度市区老旧小区改造配套基础设施建设工程		熊皓南		龙家富林堰宏		SCZD		PS-01	
审 核				杨宇彪		设计/制图		曹娜娜		排水工程		施工图	
EXAMINED BY				DESIGNED/DRAWING BY		CHECKED BY		DISCREPANCY		VERSION		DATE	
										第 1 版		2025. 05	




主要材料表						
编号	标准或图号	名称	规格	单位	数量	备注
1		HDPE缠绕结构壁管 (B型)	DN300	米	122	
2		UPVC管	DN200	米	53	
3	20S515-30	污水检查井	φ1000	座	1	混凝土
4	08SS523-1	塑料检查井	φ700	座	13	成套, 含有防护井盖及井座
5	08SS523-2	沉泥井	φ700	座	3	成套, 含有防护井盖及井座
6		UPVC管	De160	米	36	接户管每根按3m计, 共12根
7		UPVC管	De110	米	45	接户管每根按3m计, 共15根
8		雨污分流井		座	10	具体详见“雨污分流井大样图”
9		破除恢复植草砖路面		m <sup>2</sup>	24	破除路面宽度按1m计, 长度24m(管径DN300)
10		破除恢复混凝土路面		m <sup>2</sup>	98	破除路面宽度按1m计, 长度98m(管径DN300)
11		破除恢复混凝土路面		m <sup>2</sup>	33	破除路面宽度按0.8m计, 长度41m(管径DN200)
12		破除恢复地砖路面		m <sup>2</sup>	10	破除路面宽度按0.8m计, 长度12m(管径DN200)
13		破除恢复混凝土路面		m <sup>2</sup>	43	破除路面宽度按0.8m计, 长度33m(管径De160-110)
14		破除恢复雨水沟		m <sup>2</sup>	6	破除路面宽度按0.8m计, 长度7m
15		水马围挡	1500X800	米	122	周转使用, 具体工程量以实际发生为准
16		管线保护		处	8	

注: 1、本材料表仅供参考。

正道设计有限公司			项目名称		项目负责		图 纸 名 称		工程编号		图 号	
市政行业 (排水工程、道路工程) 专业甲级			PROJECT TITLE		PROJECT DIRECTOR		DRAWING TITLE		PROJECT NO.		DRAWING NO.	
A151026363			建设单位		审 定		普慈安置房小区污水改造主要材料表		专 业		施 工 图	
客户			南安市住房和城乡建设有限公司		审 核				排 水 工 程		日 期	
					杨宇彪				第 1 版		2025.05	
					熊皓南							
					专业负责人							
					设计/制图							
					曹娜娜							



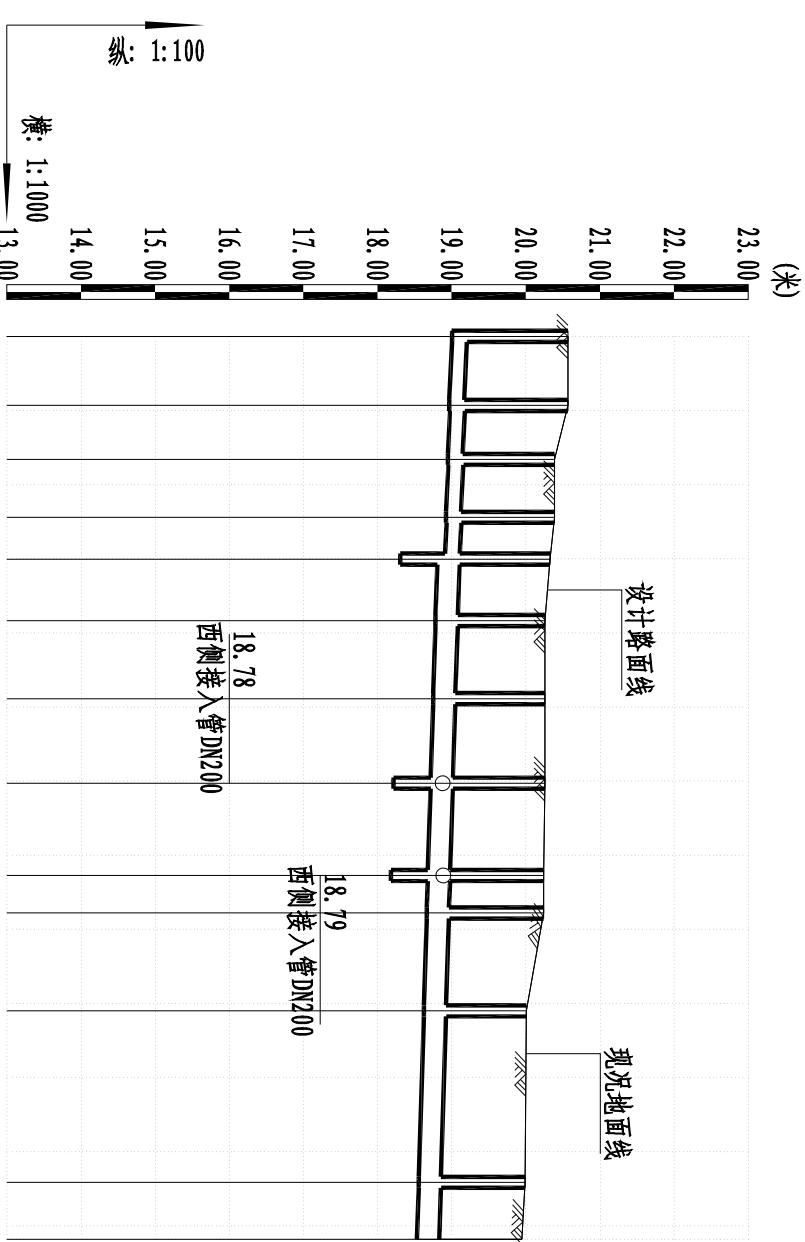

自然地面标高(m)	20.57	20.57	20.39	20.39	20.33	20.26	20.26	20.26	20.24	20.24	20.01	19.99	19.95		
设计路面标高(m)	20.57	20.57	20.39	20.39	20.33	20.26	20.26	20.26	20.24	20.24	20.01	19.99	19.95		
设计管内底标高(m)	19.01	18.97	18.98	18.95	18.96	18.93	18.91	18.81	18.78	18.75	18.72	18.68	18.67	18.56	18.53
管道埋深	1.56	1.60	1.59	1.44	1.43	1.46	1.42	1.52	1.48	1.51	1.54	1.56	1.57	1.38	1.42
平面距离(m)	9	7	8	6	8	11	11	12	5	13	23	8			
管径及坡度	DN200													DN300	
井编号	W-1	W-2	W-3	W-4	W-5	W-6	W-7	W-8	W-9	W-10	W-11	W-12	W-13		

<div><div>正道设计有限公司</div><div>市政行业(排水工程、道路工程)专业甲级</div><div>A151026363</div></div>										项目名称 PROJECT TITLE		南安市2025年度市区老旧小区改造配套设施建设工程									
建设单位 CLIENT		南安市住房建设责任有限公司																			
项目负责人 PROJECT DIRECTOR		龙家富林煜宏		专业负责人 SPECIALIST		杨宇彪		图 纸 名 称 DRAWING TITLE		工程编号 PROJECT NO.		SCZD		图 号 DRAWING NO.		PS-05					
审 定		熊皓南		校 对		吴越林		普建安置房小区污水管道纵断面设计图		专 业 SPECIALTY		排水工程		设计阶段 DESIGN STAGE		施工图					
审 核		杨宇彪		设计/制图 CHECKED BY		曹娜娜		曹娜娜		版 本 VERSION		第 1 版		日 期 DATE		2025.05					