


主要材料表						
编号	标准或图号	名称	规格	单位	数量	备注
1		更换C25钢筋砼盖板		米	123	按盖板总长30%计，详见“边沟大样图”
2		沟底铺砖	光滑瓷砖60cm × 30cm × 0.6cm	米	445	
3		水沟清淤	BKH=0.5X0.3	米	445	清淤量按满沟50%计


注：1、本材料表仅供参考。

<div></div> <div>正道设计有限公司</div> <div>市政行业(排水工程、道路工程) 专业甲级</div> <div>A151026363</div>				项目名称		项目负责		图 纸 名 称		工程编号		图 号	
PROJECT TITLE		南安市2025年度市区老旧小区改造配套设施建设工程		龙家富林煜宏		龙家富林煜宏		SCZD		PS-01			
建设单位		南安市住房建设责任有限公司		熊皓南		熊皓南		排水工程		设计阶段			
CLIENT				杨宇彪		杨宇彪		第 1 版		日 期			
				熊皓南		熊皓南				2025.05			
				熊皓南		熊皓南							
				熊皓南		熊皓南							
				熊皓南									


主要材料表						
编号	标准或图号	名称	规格	单位	数量	备注
1		HDP缠绕结构壁管(B型)	DN300	米	78	
2		upvc管	DN200	米	168	
3		upvc管	De110	米	132	接户管每根按3m及，共44根
4	20S515-30	污水检查井	φ1000	座	1	混凝土
5	08SS523-1	塑料检查井	φ700	座	14	成套，含有防护井盖及井座
6	08SS523-2	沉泥井	φ700	座	6	成套，含有防护井盖及井座
7		雨污分流井		座	44	具体详见“雨污分流井大样图”
8		新建化粪池	15m³/d	座	2	成套玻璃钢
9		现状化粪池拆除	15m³/d	座	2	
10		破除恢复混凝土路面		m²	75	破除路面宽度按1m计，长度75m
11		破除恢复混凝土路面		m²	135	破除路面宽度按0.8m计，长度168m(管径DN200)
12		破除恢复混凝土路面		m²	106	破除路面宽度按0.8m计，长度106m(管径De160-110)
13		破除恢复雨水沟		m²	26	破除路面宽度按0.8m计，长度33m
14		水马围挡	1500X800	米	78	周转使用，具体工程量以实际发生为准
15		管线保护		处	8	
16		抽水台班		个	2	

注：1、本材料表仅供参考。

正道设计有限公司			项目名称		项目负责		图 纸 名 称		工程编号		图 号	
市政行业(排水工程、道路工程)专业甲级			南安市2025年度市区老旧小区改造配套基础设施建设工程		龙家富林煜宏		新晖花苑小区污水改造主要材料表		SCZD		PS-03	
A151026363			建设单位		审 定		专 业		排水工程		设计阶段	
			南安市住房建设责任有限公司		熊皓南		校 对		第 1 版		日 期	
					杨宇彪		设计/制图				2025.05	
					杨宇彪		曹娜娜					
					曹娜娜							

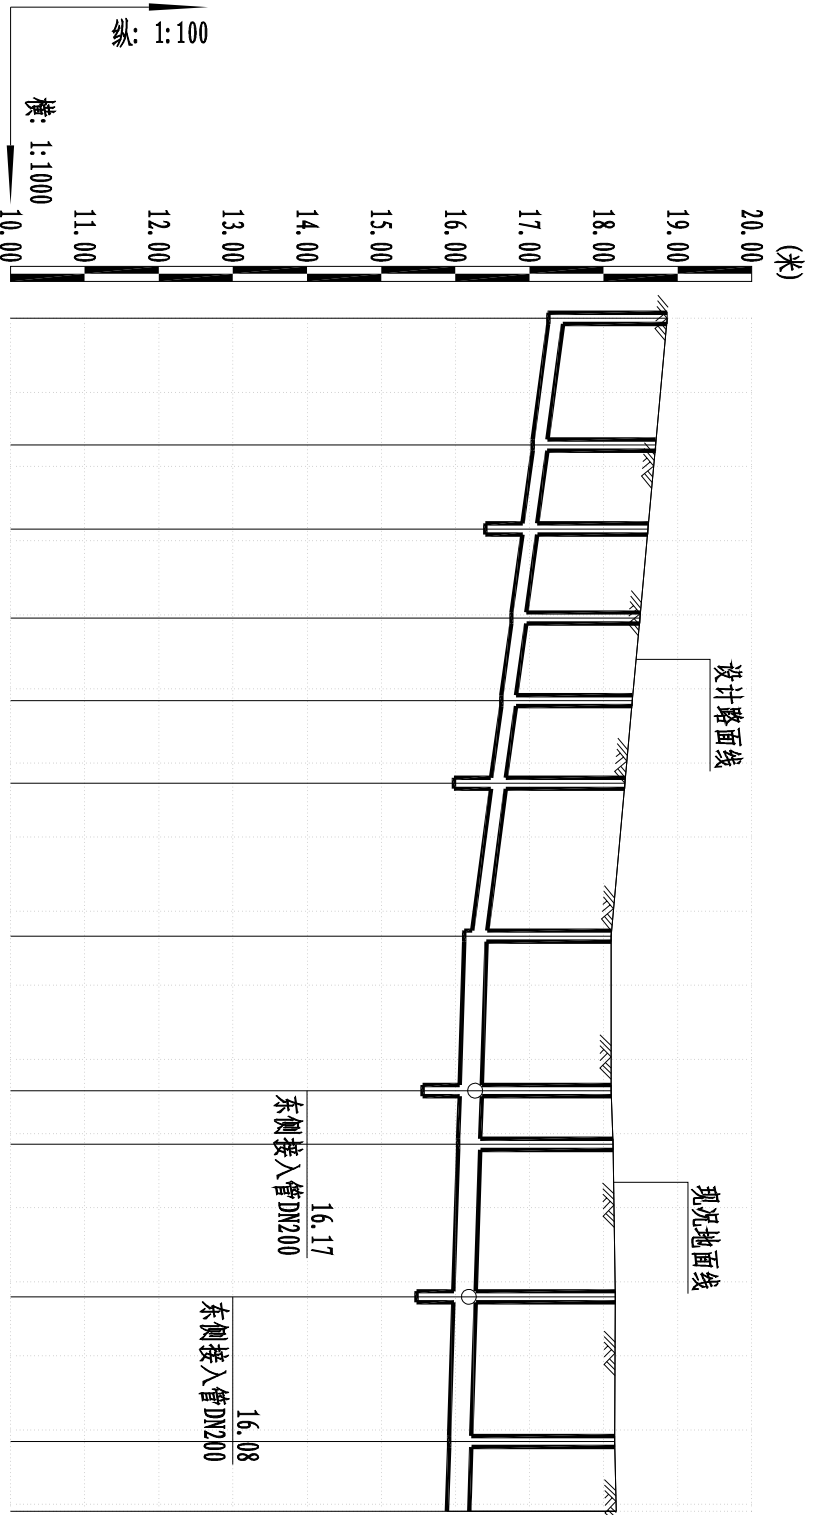

自然地面标高(㎞)	18.86	18.70	18.60	18.49	18.39	18.29	18.10	18.10	18.13	18.16	18.15	18.17
设计路面标高(㎞)	18.86	18.70	18.60	18.49	18.39	18.29	18.10	18.10	18.13	18.16	18.15	18.17
设计管内底标高(㎞)	17.25	17.04	16.91	16.76	16.62	16.48	16.23 16.12	16.06	16.04	15.98	15.92	15.89
管道埋深	1.61	1.66	1.69	1.73	1.77	1.81	1.87 1.98	2.04	2.09	2.18	2.23	2.28
平面距离(㎞)	17	11	12	11	11	21	21	7	21	20	9	
管径及坡度	DN200						DN300					
井编号	W-1	W-2	W-3	W-4	W-5	W-6	W-7	W-8	W-9	W-10	W-11	W-12

<div></div> <div>正道设计有限公司</div> <div>市政行业(排水工程、道路工程)专业甲级</div> <div>A151026363</div>										项目名称		南安市2025年度市区老旧小区改造配套基础设施建设工程											
建设单位		南安市住房建设责任有限公司										项目负责人		龙家富林煜宏									
CLIENT												AUTHORIZER		熊皓南									
												AUDITOR		杨宇彪									
												核 对		龙家富林煜宏									
												校 对		龙家富林煜宏									
												设计/制图		杨宇彪									
												EXAMINED BY		曹娜娜									
												图 纸 名 称		新晖花苑小区污水管道纵断面设计图									
												DRAWING TITLE											
												工程编号		SCZD									
												PRODUCT NO.											
												专 业		排水工程									
												SPECIALTY											
												设计阶段		施工图									
												DESIGN STAGE											
												版 本		第 1 版									
												VERSION											
												图 号		PS-05									
												DRAWING NO.											
												日期		2025.05									
												DATE											