



本 册 目 录

序号	名 称	图 号	页 数	备 注
1	3. 长安街西1幢			
2	长安街西1幢路面改造平面图	SS-01	1	
3	路面工程主要数量表	SS-02	1	
4				
5				
序号	名 称	图 号	页 数	备 注
32				
33				
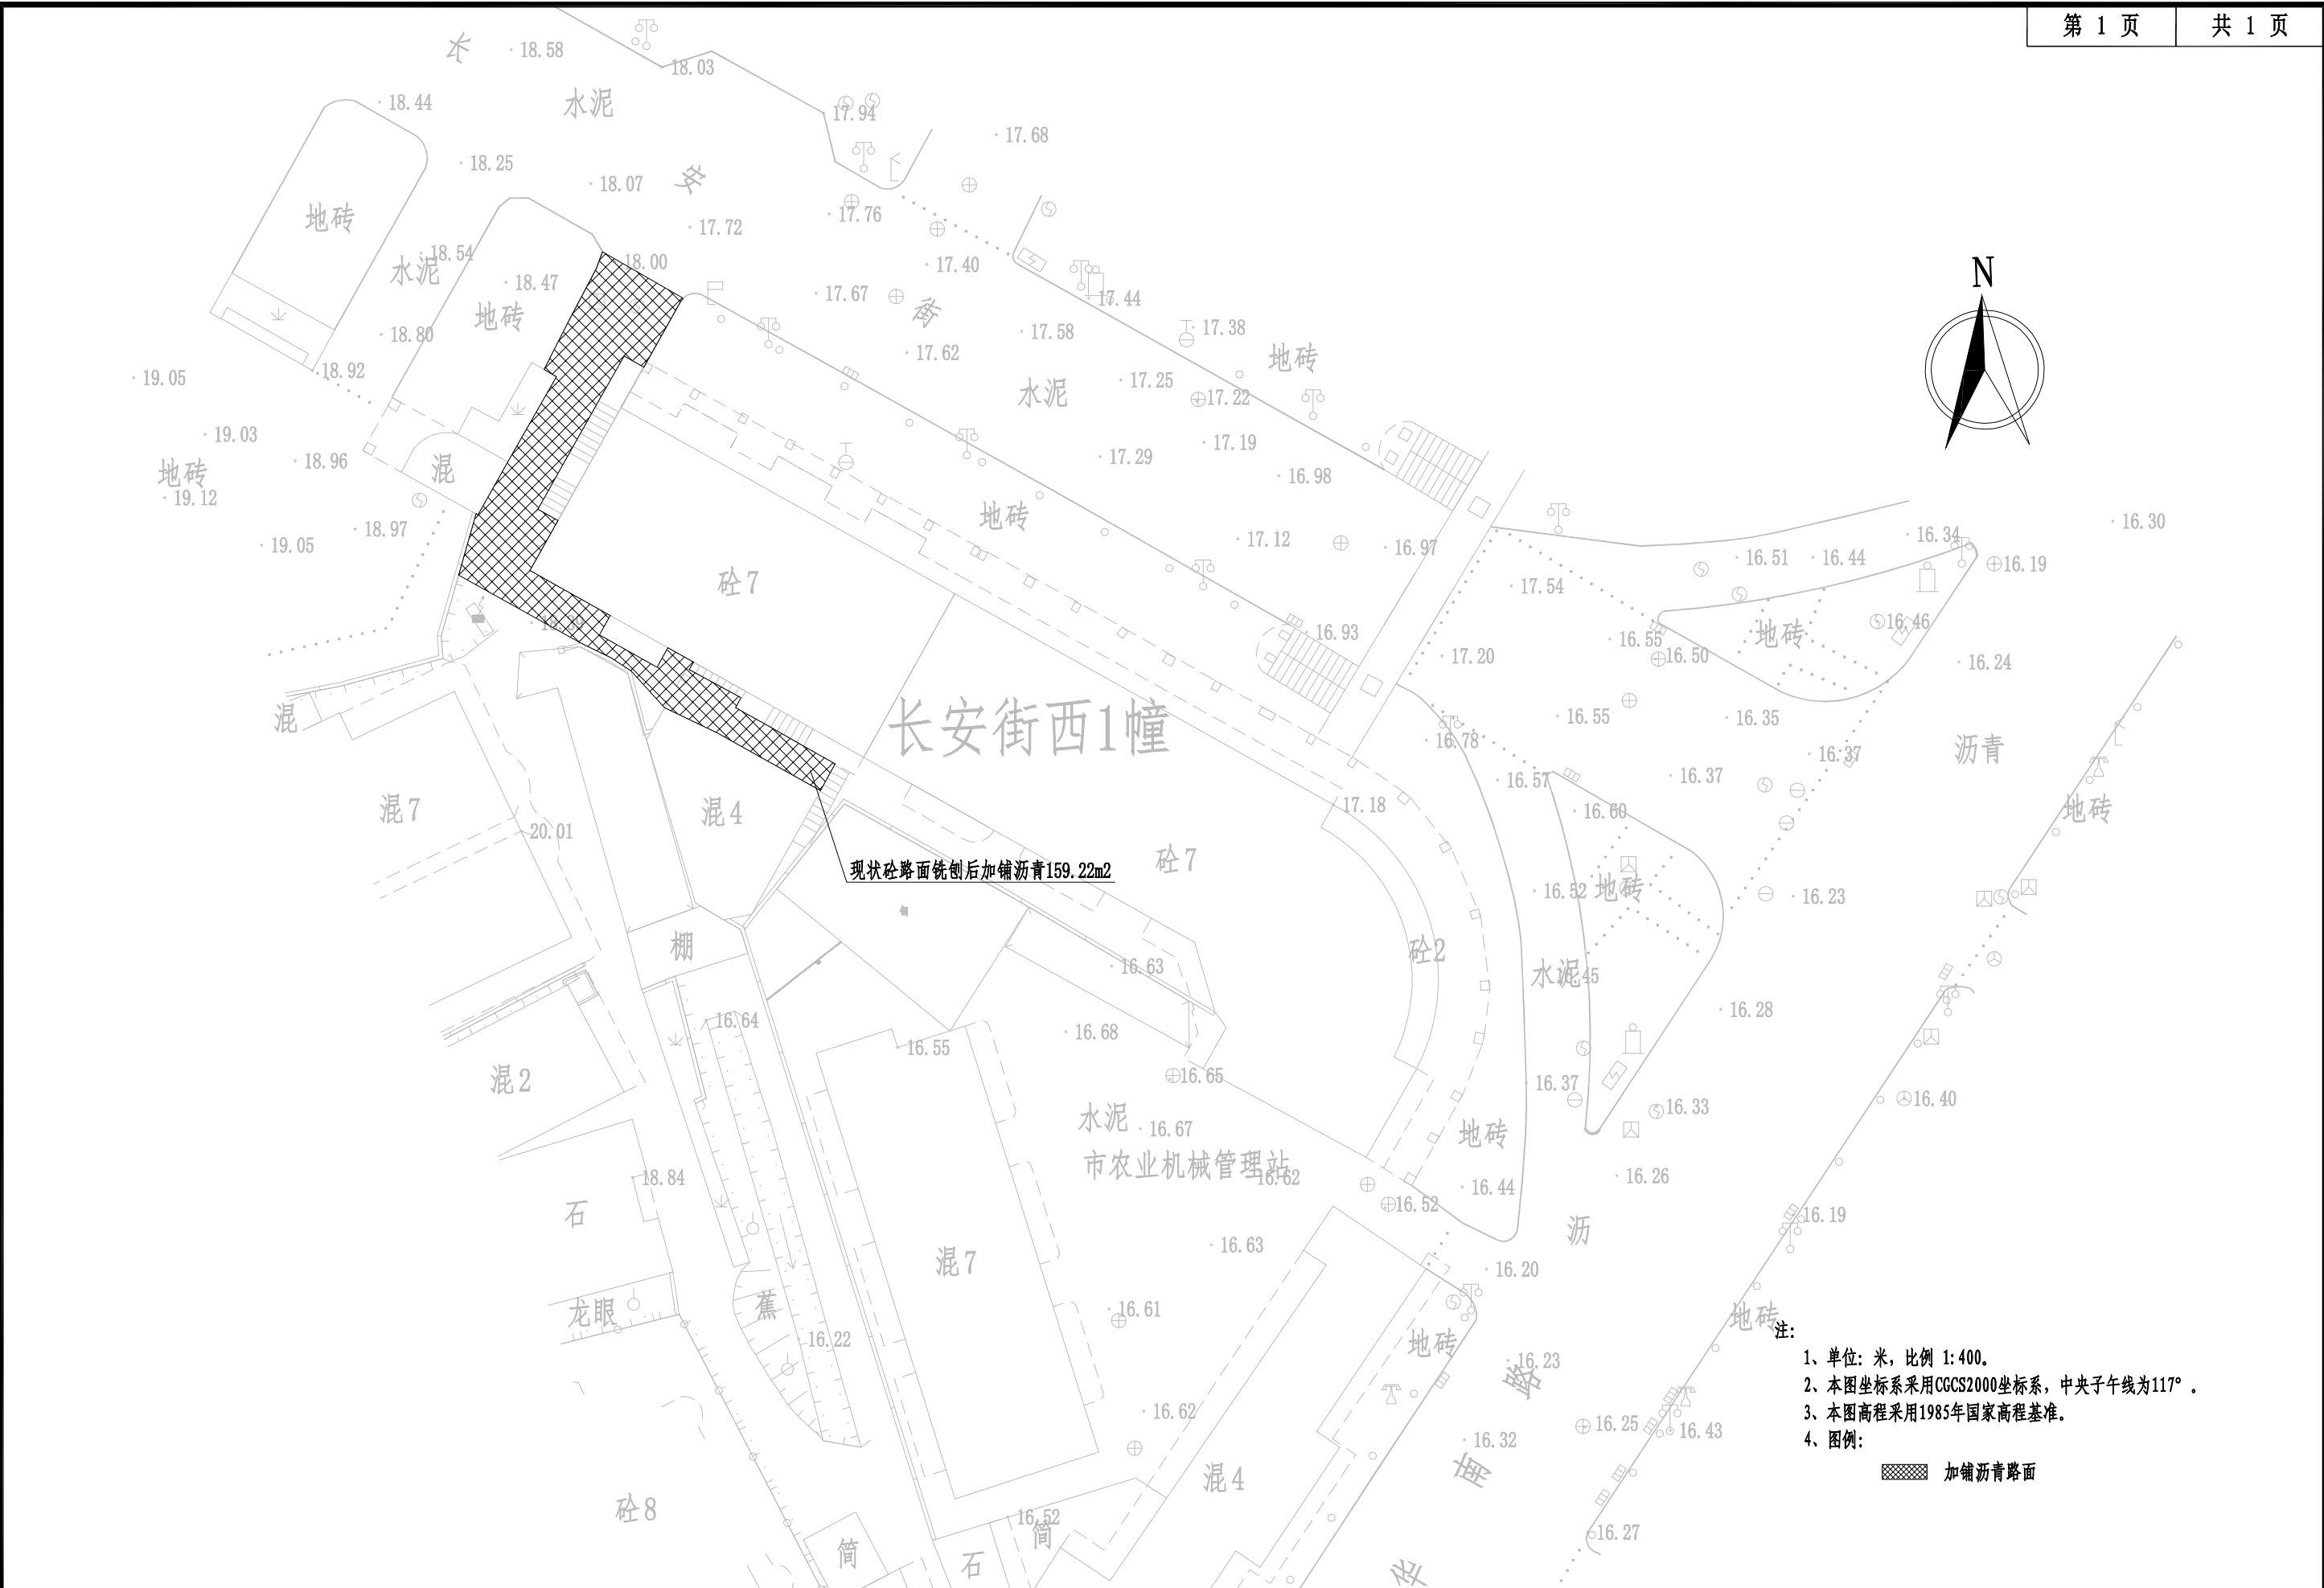

- 注:
1. 单位: 米, 比例 1: 400.
 2. 本图坐标系采用CGCS2000坐标系, 中央子午线为117°.
 3. 本图高程采用1985年国家高程基准.
 4. 图例:
- 加铺沥青路面

 <div>正道设计有限公司 市政行业(排水工程、道路工程)专业甲级 A151026363</div>	项目名称 PROJECT TITLE 建设单位 CLIENT	南安市2025年度市区老旧小区改造配套基础设施建设工程 南安市住房建设有限责任公司	项目负责人 PROJECT DIRECTOR	龙家富林焜宏	龙家富	专业负责人 DISCIPLINE RESPONSIBLE BY	张红刚	张以刚	图 纸 名 称 DRAWING TITLE 长 安 街 西 1 幢 路 面 改 造 平 面 图	工程编号 PROJECT NO.	SCZD	图 号 DRAWING NO.	SS-01
			审 定 AUTHORIZED BY	龙家富	龙家富	校 对 CHECKED BY	吴越林	吴越林		专 业 SPECIALTY	道路工程	设计阶段 DESIGN STAGE	施工图
			审 核 EXAMINED BY	张红刚	张以刚	设计/制图 DESIGNED/DRAWING BY	张信瑞	张信瑞		版 本 VERSION	第 1 版	日 期 DATE	2025. 05

长安街西1幢工程量				
序号	项目	单位	数量	备注
1	现状水泥路面铣刨1cm	平方米	159.22	
2	AC-13C细粒式SBS改性沥青	平方米	159.22	
3	PC-3改性乳化沥青粘层0.4L/m2	平方米	159.22	
4	抗裂贴	平方米	32	抗裂贴宽度为15cm