


本 册 目 录


序号	名 称	图 号	页 数	备 注
1	4. 长安街西2、西3、西4幢			
2	长安街西2、西3、西4幢路面改造平面图	SS-01	1	
3	停车位平面布置图	SS-02	1	
4	路面工程主要数量表	SS-03	1	
5				
6				
序号	名 称	图 号	页 数	备 注
32				
33				
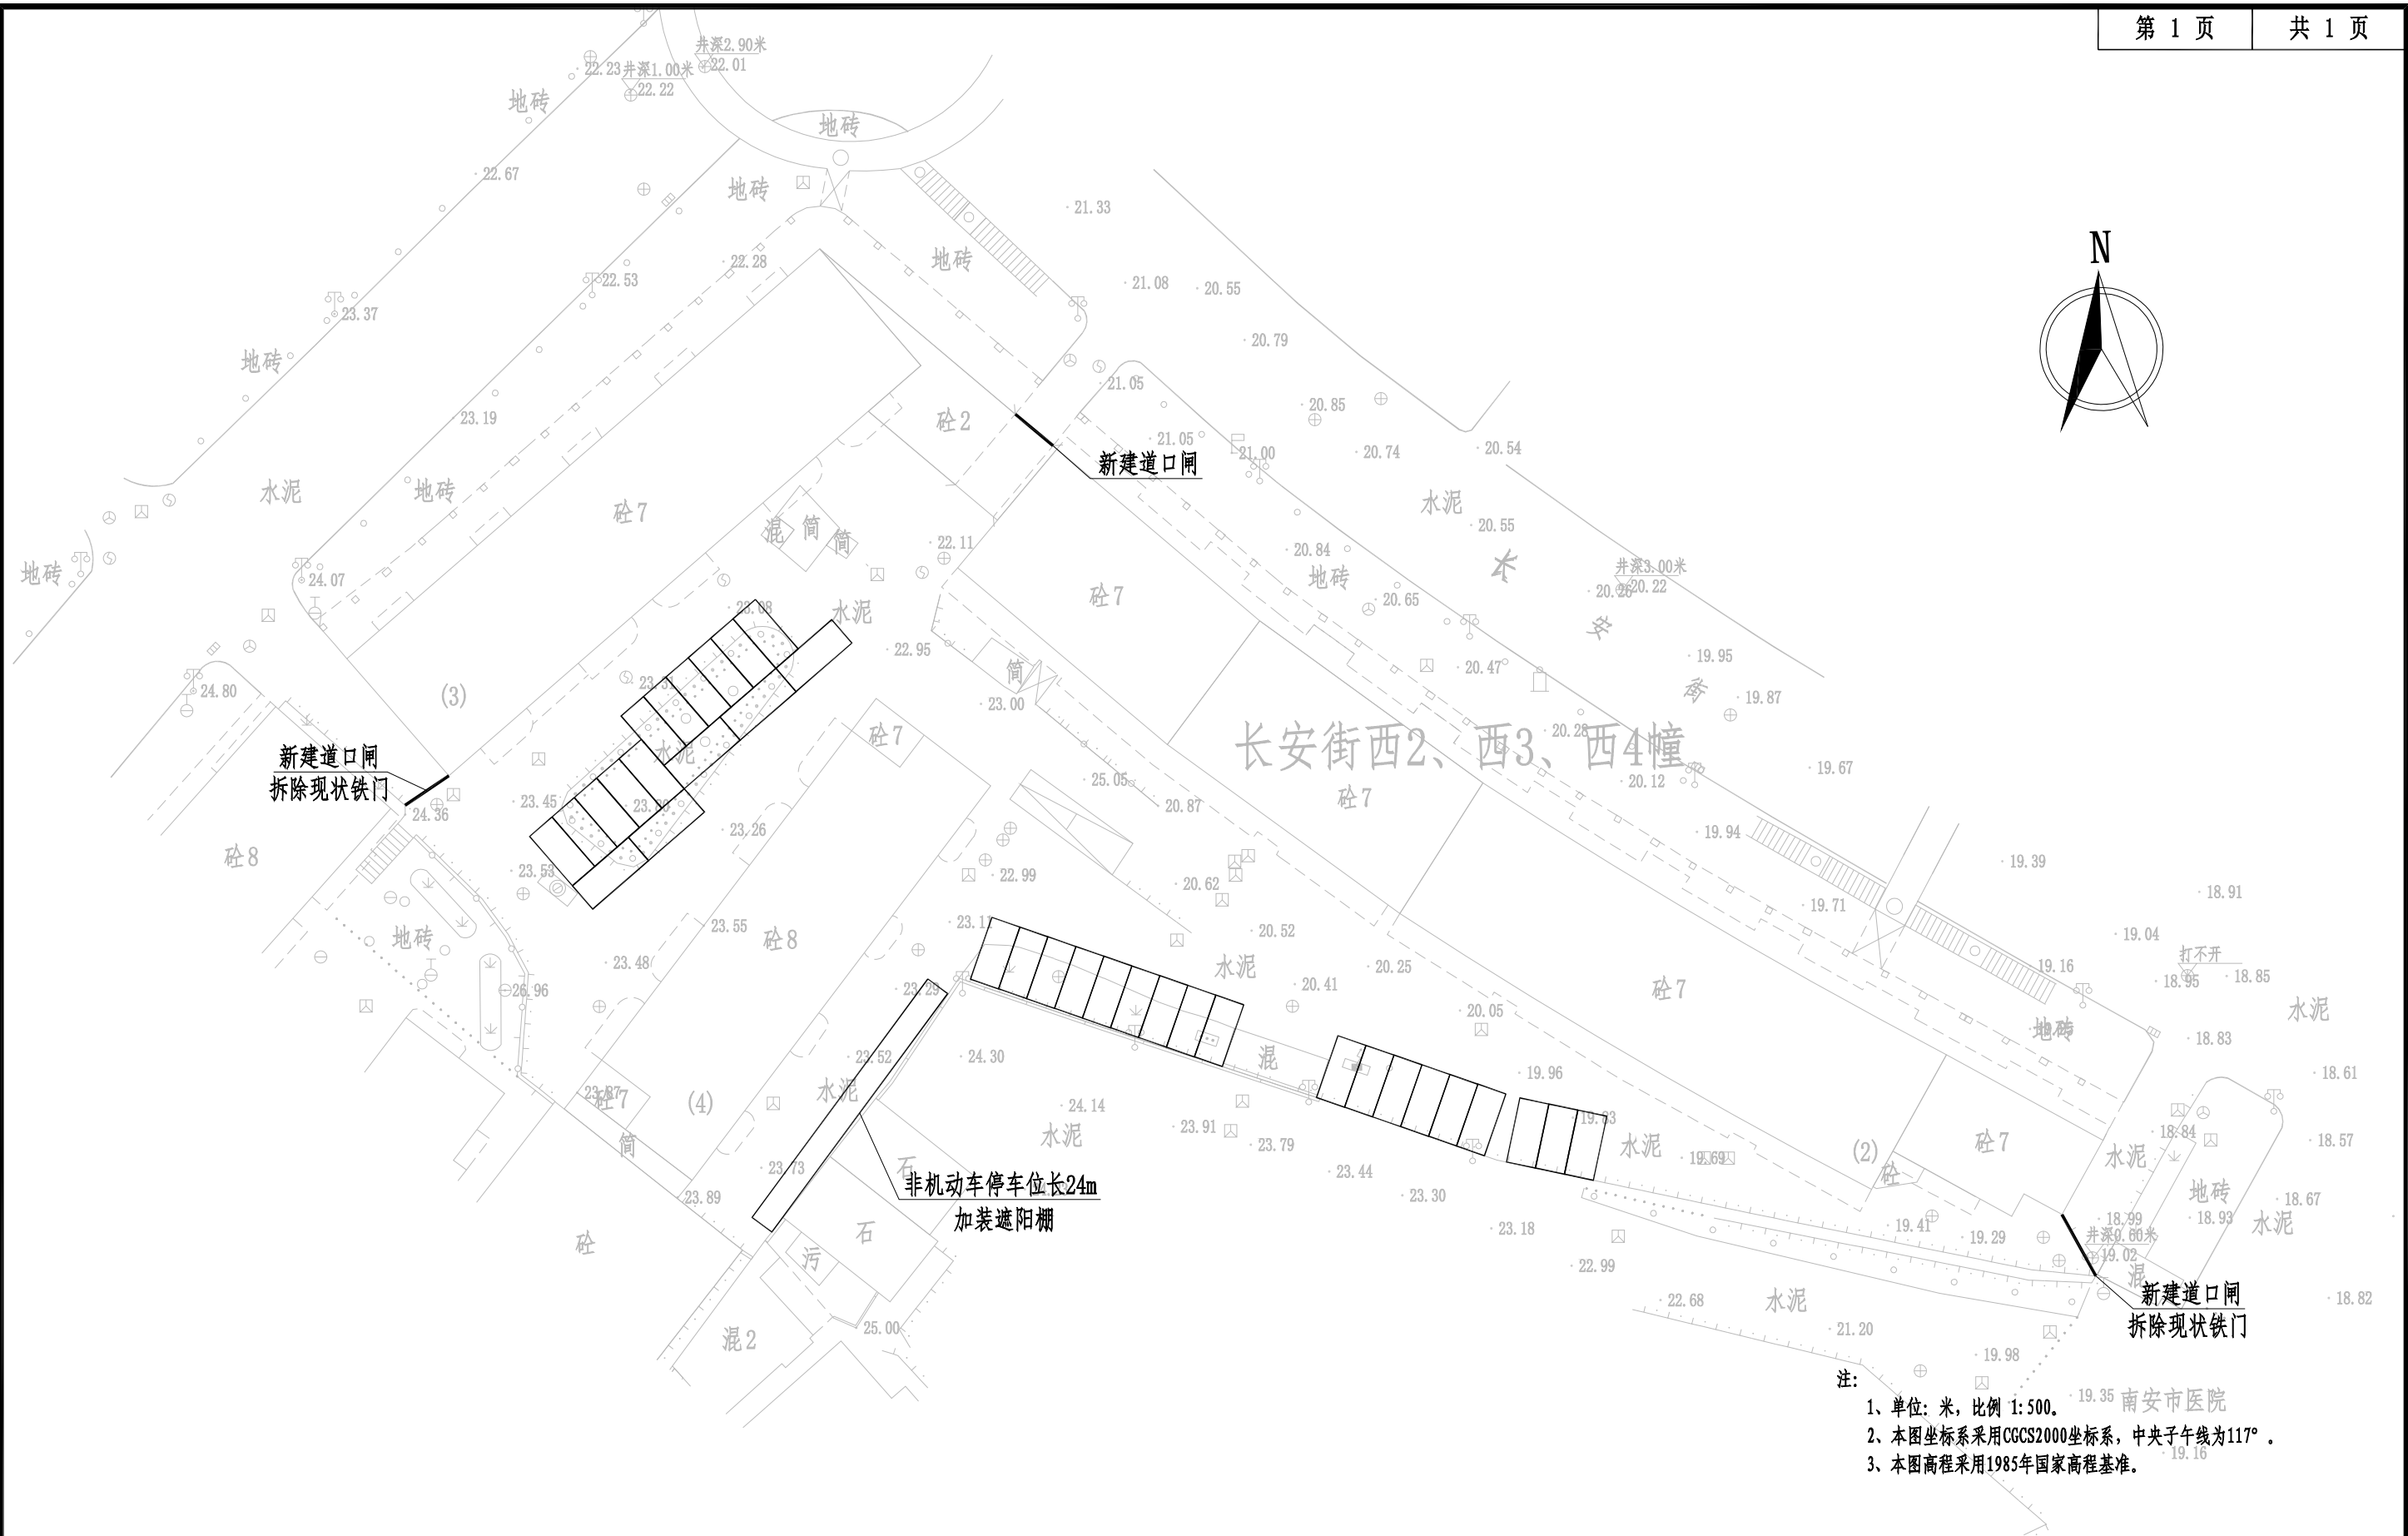

注：  
1、单位：米，比例 1:500。  
2、本图坐标系采用CGCS2000坐标系，中央子午线为117°。  
3、本图高程采用1985年国家高程基准。

 <div>正道设计有限公司 市政行业(排水工程、道路工程)专业甲级 A151026363</div>	项目名称	南安市2025年度市区老旧小区改造配套基础设施建设工程	项目负责人	龙家富林焜宏	专业负责人	张红刚	图纸名称	工程编号	SCZD	图 号	SS-02
	建设单位	南安市住房建设有限责任公司	审 定	龙家富	校 对	吕越林	停车位平面布置图	专 业	道路工程	设计阶段	施工图
			审 核	张红刚	设计/制图	张信瑞		版 本	第 1 版	日 期	2025.05

长安街西2、西3、西4幢工程量				
序号	项目	单位	数量	备注
1	拆除现状铁门	套	2	
2	破除现状绿化带	平方米	307.36	
3	拆除现状路缘石	米	47	
4	拆除现状乔木	棵	3	直径50cm
5	挖除土方	立方米	92.21	平均厚度0.3cm
6	现状水泥路面铣刨1cm	平方米	2306.03	
7	新建C30水泥砼面层	平方米	307.36	表面拉毛
8	新建填隙碎石	平方米	307.36	
9	AC-13C细粒式SBS改性沥青	平方米	2613.39	
10	PC-3改性乳化沥青粘层0.4L/m2	平方米	2613.39	
11	抗裂贴	平方米	523	抗裂贴宽度为15cm
12	交通标线	平方米	58.4	线宽10cm
13	新建道口闸	套	3	接线暂按30m