



本 册 目 录

序号	名 称	图 号	页 数	备 注
1	18. 东区大厦小区			
2	停车位平面布置图	SS-01	1	
3	路面工程主要数量表	SS-02	1	
4				
5				
序号	名 称	图 号	页 数	备 注
32				
33				
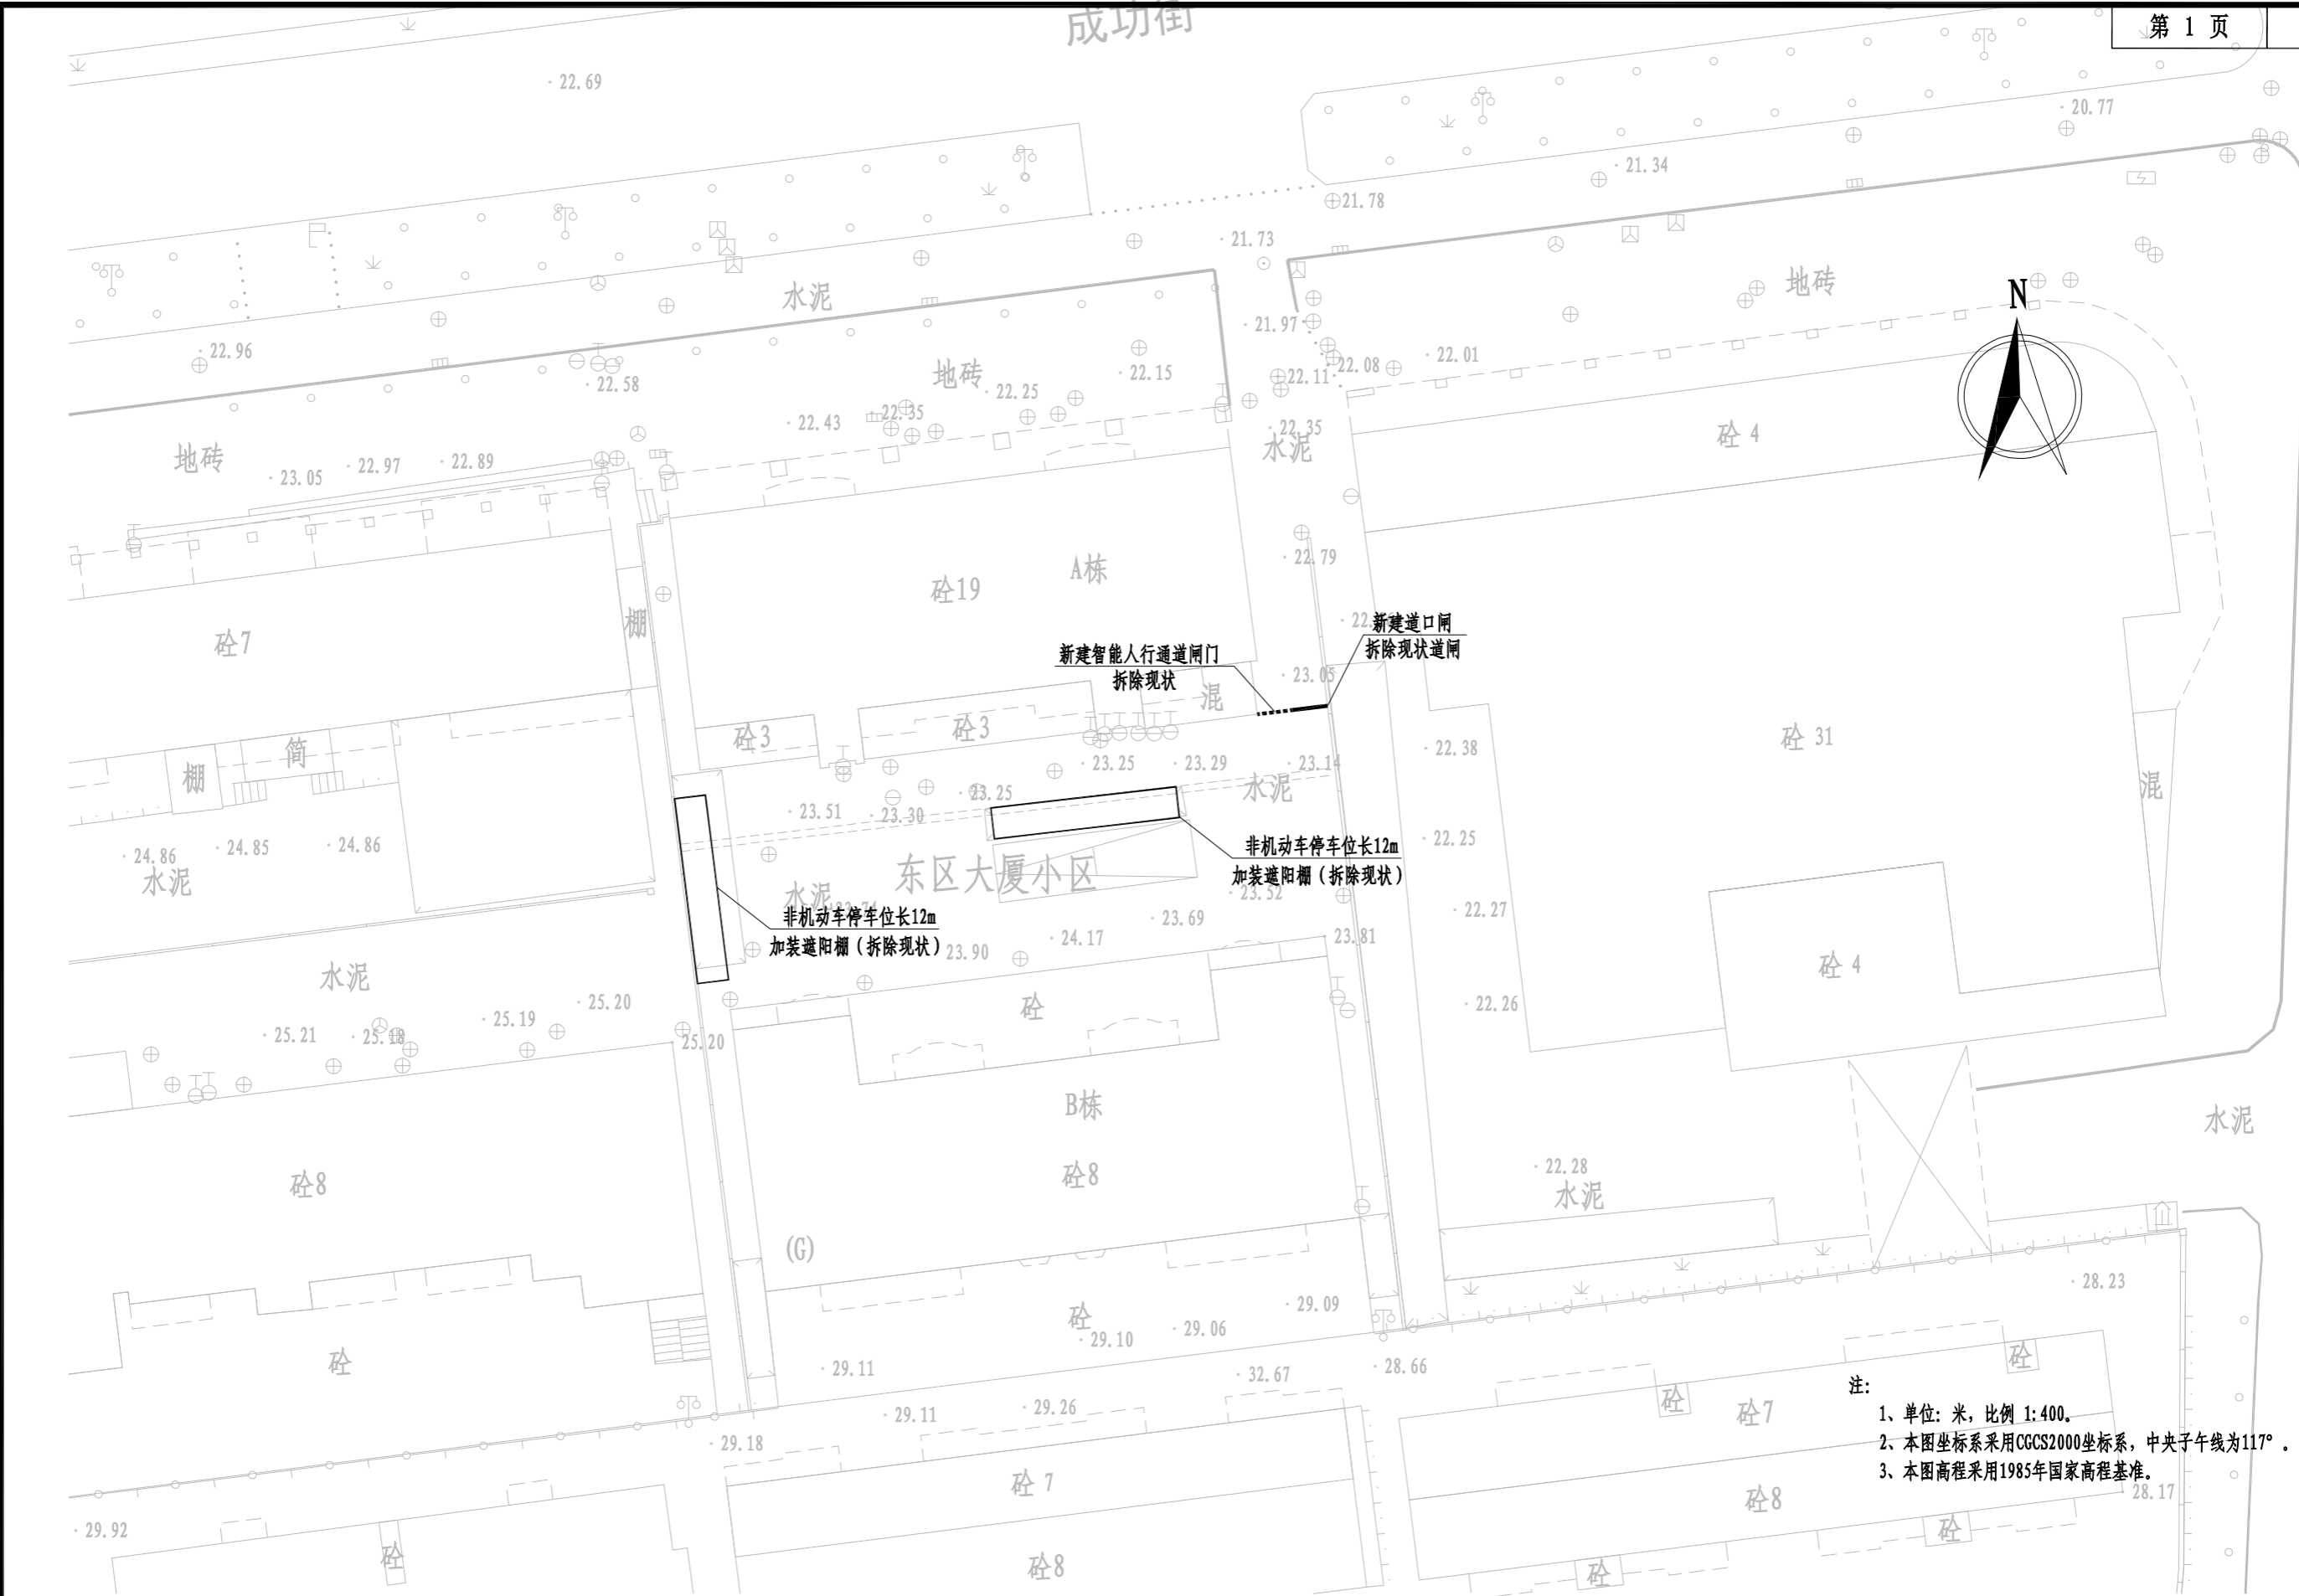

- 注:
- 1、单位: 米, 比例 1:400。
 - 2、本图坐标系采用CGCS2000坐标系, 中央子午线为117°。
 - 3、本图高程采用1985年国家高程基准。

 <div>正道设计有限公司</div> <div>市政行业(排水工程、道路工程)专业甲级</div> <div>A151026363</div>	项目名称	南安市2025年度市区老旧小区改造配套基础设施建设工程	项目负责人	龙家富	龙家富	专业负责人	张红刚	张红刚	图 纸 名 称	工程编号	SCZD	图 号	SS-01
	PROJECT TITLE		PROJECT DIRECTOR			DISCIPLINE RESPONSIBLE			DRAWING TITLE	PROJECT NO.		DRAWING NO.	
	审 定		AUTHORIZED BY	龙家富	龙家富	校 对	吴越林	吴越林	专 业	道路工程	设计阶段	施工图	
	建设 单位	南安市住房建设有限责任公司	EXAMINED BY	张红刚	张红刚	设计/制图	张信瑞	张信瑞	版 本	第 1 版	日 期	2025.05	
	CLIENT					DESIGNED/DRAWING BY			停车位平面布置图	VERSION		DATE	

东区大厦小区工程量				
序号	项目	单位	数量	备注
1	交通标线	平方米	5.6	线宽10cm
2	新建道口闸	套	1	拆除现状
3	新建智能人行通道闸门	套	1	拆除现状