


主要材料表						
编号	标准或图号	名称	规格	单位	数量	备注
1		现状雨水管道清淤	DN300	米	7	清淤量按满管50%计
2		更换C25钢筋混凝土盖板		米	41	按盖板总长30%计，详见“水沟大样图”
3		沟底铺砖	光滑密砖60cm × 30cm × 0.6cm	米	137	
4		水沟清淤	BXH=0.5X0.3	米	137	清淤量按满沟50%计

注：1、本材料表仅供参考。


正道设计有限公司			项目名称		项目负责人		图 纸 名 称		工程编号	SCZD	图 号	PS-01
市政行业(排水工程、道路工程) 专业甲级			PROJECT TITLE		龙家富林耀宏		DRAWING TITLE		PROJECT NO.		DESIGN NO.	
A151026363			建设 单位		熊皓南		盐政住宅小区雨水改造主要材料表		排 水 工 程		施 工 图	
			CLIENT		杨宇彪				第 1 版		日 期	
			南安市住房建设责任有限公司		杨宇彪						2025.05	
			南安市2025年度市区老旧小区改造配套设施建设工程		熊皓南							
			审 定		熊皓南		校 对		专 业		设计阶段	
			审 核		杨宇彪		设计/制图		版 本		日 期	
			EXAMINED BY		杨宇彪		曹娜娜		VERSION		DATE	
					曹娜娜							

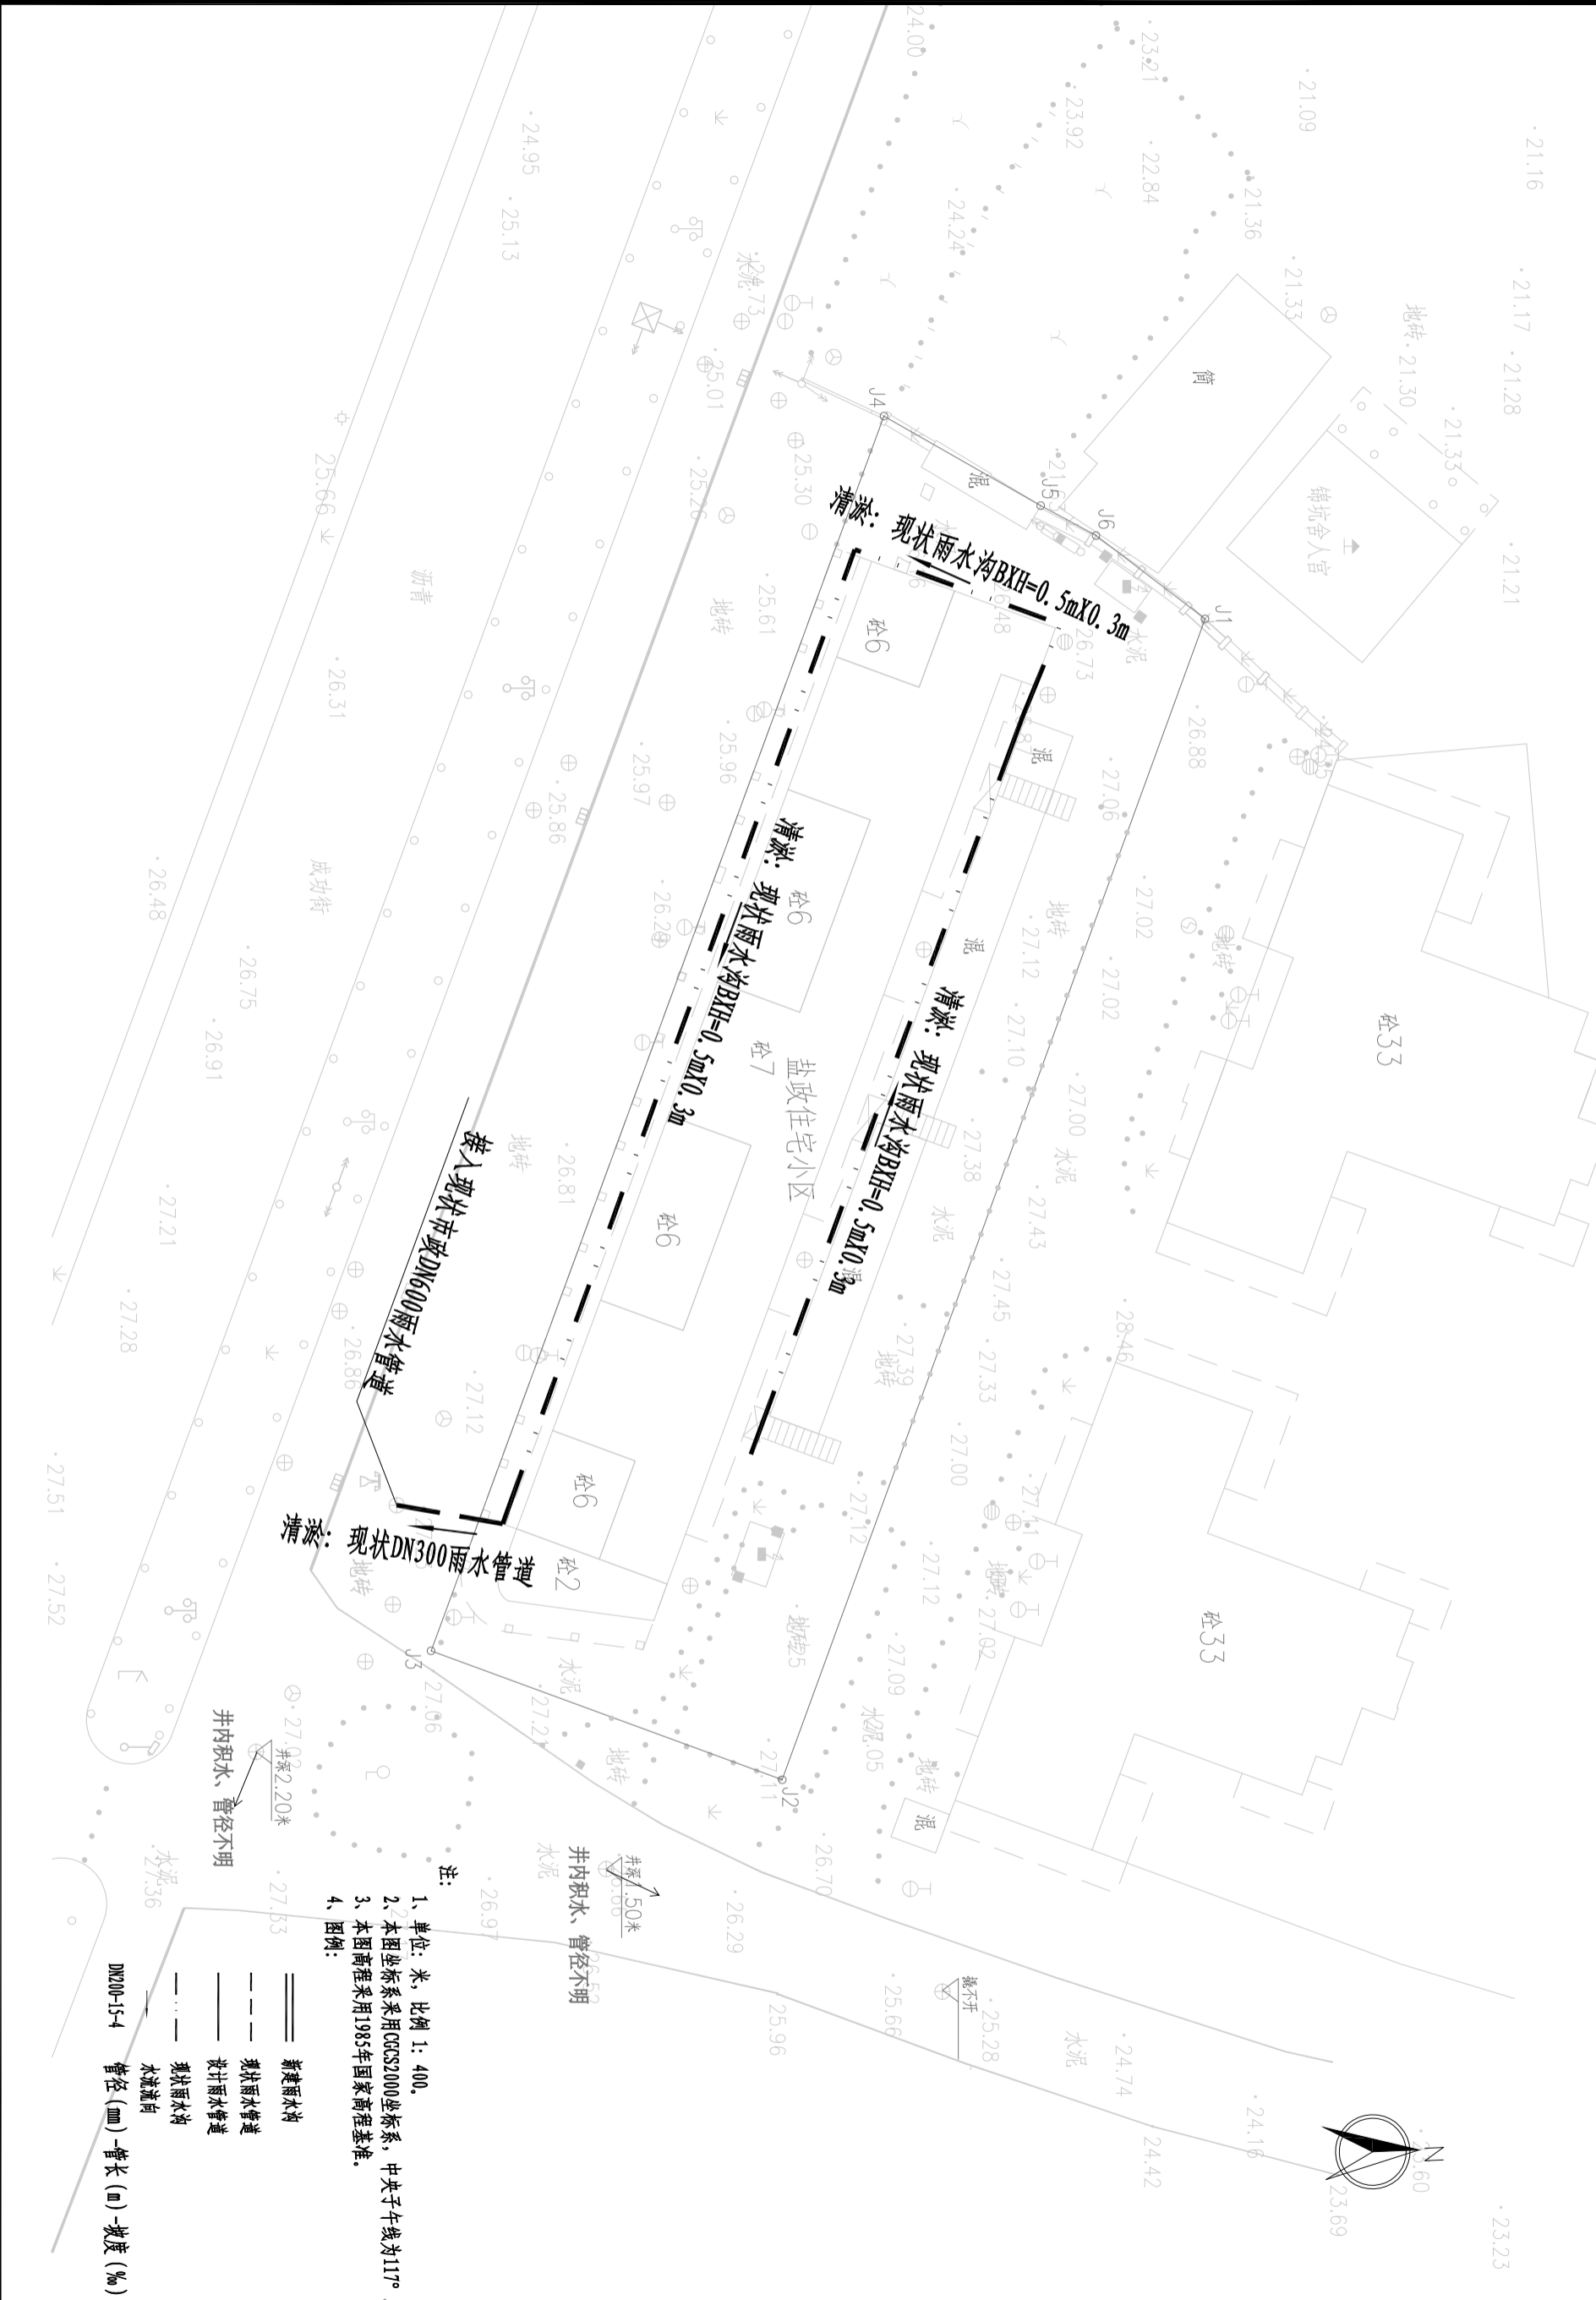


主要材料表						
编号	标准或图号	名称	规格	单位	数量	备注
1		HDP缠绕结构壁管 (B型)	DN300	米	80	
2	20S515-30	污水检查井	φ1000	座	1	混凝土
3	08SS523-1	塑料检查井	φ700	座	4	成套, 含有防护井盖及井座
4		UPVC管	De160	米	12	接户管每根按3m计, 共4根
5		upvc管	De110	米	18	接户管每根按3m及, 共6根
6		雨污分流井		座	6	具体详见“雨污分流井大样图”
7		破除恢复混凝土路面		m ²	80	破除宽度按1m计, 共80m (管径DN300)
8		破除恢复混凝土路面		m ²	24	破除宽度按0.8m计, 共27m (管径De160-110))
9		破除恢复雨水沟		m ²	2	破除路面宽度按0.8m计, 长度3m
10		水马围挡	1500X800	米	80	周转使用, 具体工程量以实际发生为准
11		管线保护		处	4	

注: 1、本材料表仅供参考。

<div>正道设计有限公司</div> <div>市政行业(排水工程、道路工程) 专业甲级</div> <div>A151026363</div>			项目名称		项目负责		图 纸 名 称		工程编号	SCZD	图 号	PS-03
建设单 位			南安市2025年度市区老旧小区改造配套设施建设工程		人		杨宇彪		专业	排水工程	设计阶段	施工图
CLIENT			南安市住房建设责任有限公司		龙家富林耀宏		杨宇彪		版本	第 1 版	日期	2025.05
			项目负责		熊皓南		杨宇彪		盐政小区污水改造主要材料表			
			审 定		熊皓南		杨宇彪					
			审 核		杨宇彪		杨宇彪					
			专业负责		熊皓南		杨宇彪					
			校 对		熊皓南		杨宇彪					
			设计/制图		熊皓南		杨宇彪					
			曹娜娜		曹娜娜		曹娜娜					

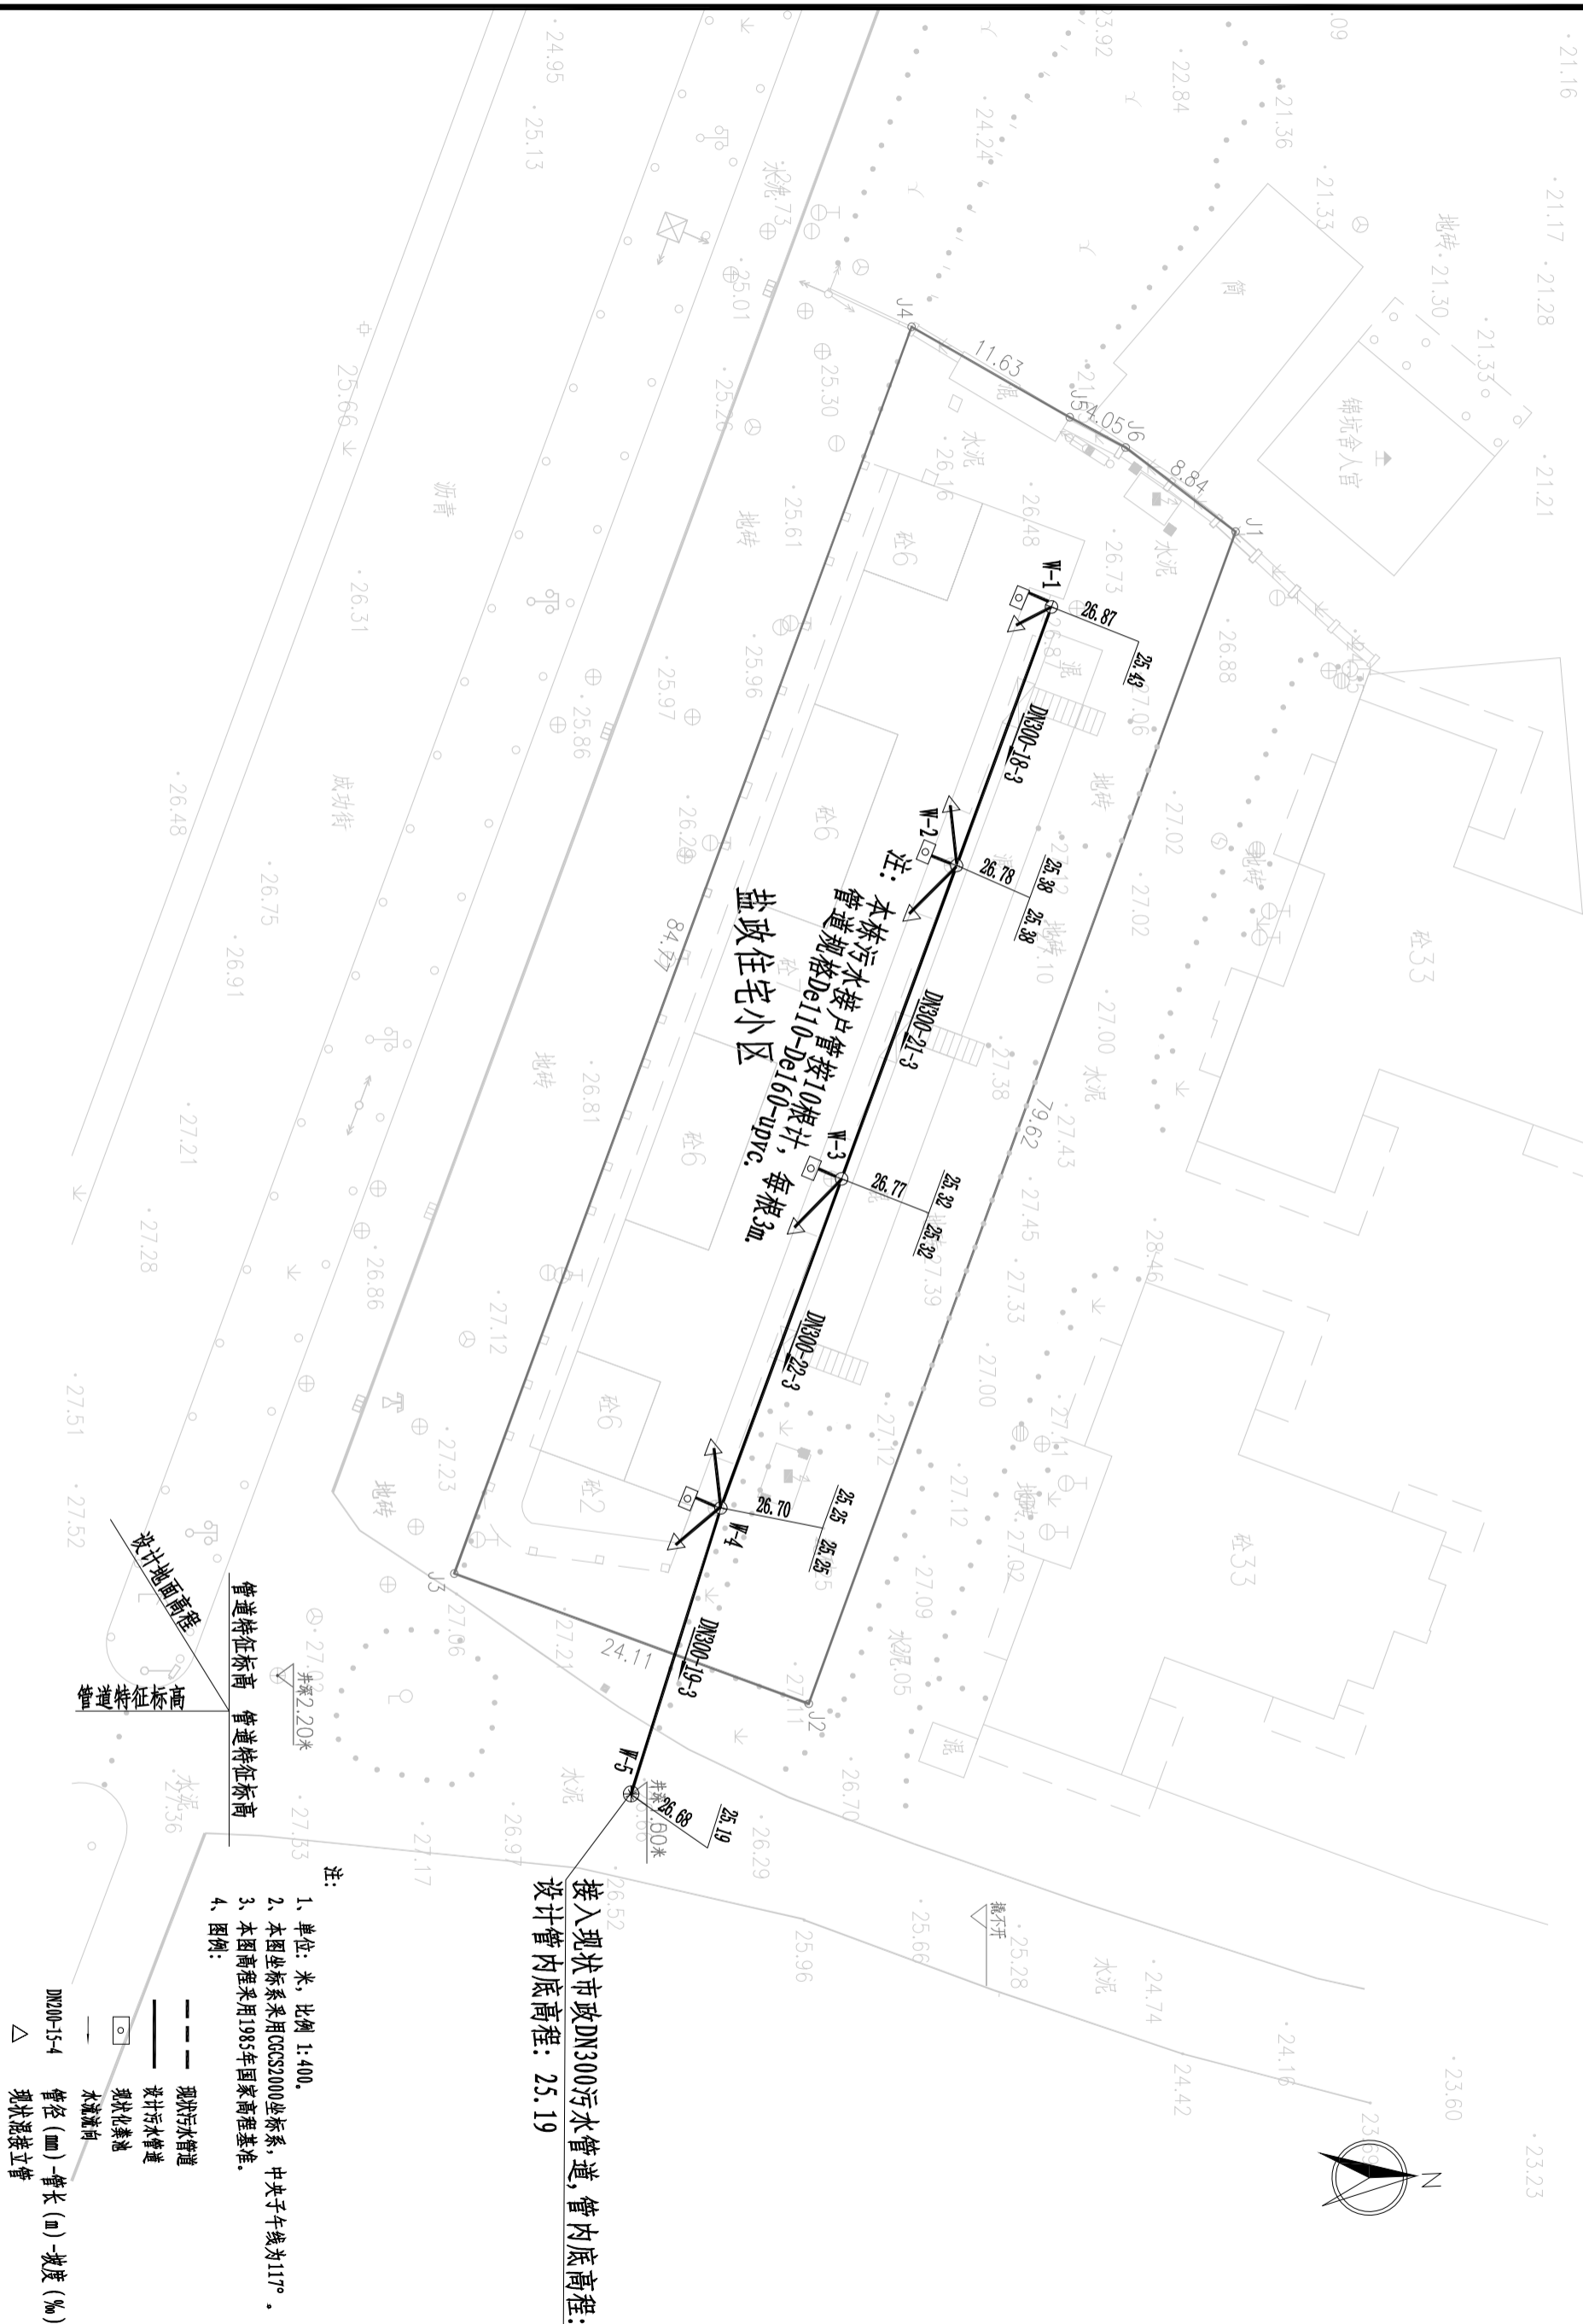[illegible]

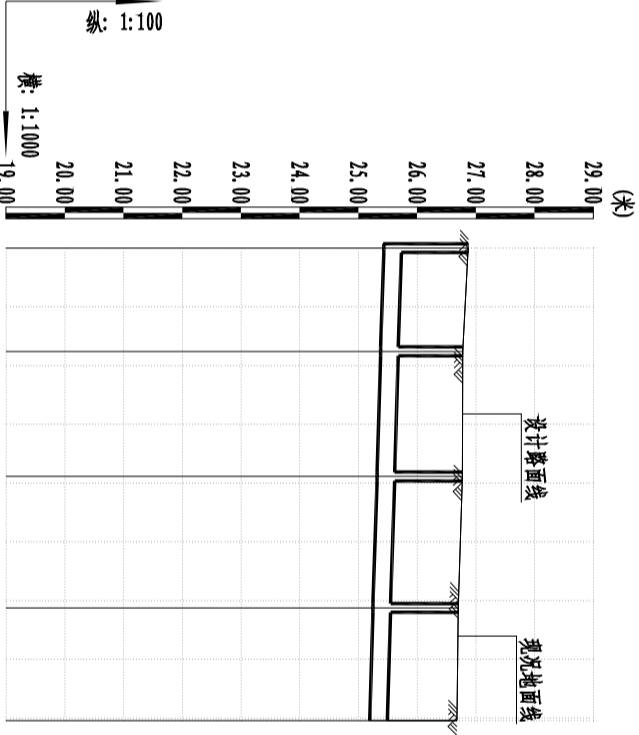

自然地面标高(m)	26.87	26.78	26.77	26.70	26.68
设计路面标高(m)	26.87	26.78	26.77	26.70	26.68
设计管内底标高(m)	25.43	25.38	25.32	25.25	25.19
管道埋深	1.44	1.40	1.45	1.45	1.49
平面距离(m)	18	21	22	19	
管径及坡度	DN300				
井编号	W-1	W-2	W-3	W-4	W-5

正道设计有限公司 市政行业(排水工程、道路工程) 专业甲级 A151026363			项目负责人 龙家富 林耀宏 龙家富 林耀宏 龙家富 林耀宏		专业负责人 杨宇彪 杨宇彪 杨宇彪 杨宇彪 杨宇彪		图 纸 名 称		工程编号 SCZD		图 号	
项目名称			审 定		校 对		设计/制图		专 业		版 本	
建设单位			审 核		杨宇彪		熊皓南		排水工程		第 1 版	
PROJECT TITLE			AUTHORIZED BY		杨宇彪		熊皓南		SCZD		PS-05	
CLIENT			EXAMINED BY		杨宇彪		熊皓南		设计阶段		日期	
南安市2023年度市区老旧小区改造配套设施建设工程			南安市住房建设责任有限公司		盐政小区污水管道纵断面设计图		曹娜娜		排水工程		2025.05	
南安市2023年度市区老旧小区改造配套设施建设工程			南安市住房建设责任有限公司		盐政小区污水管道纵断面设计图		曹娜娜		排水工程		2025.05	