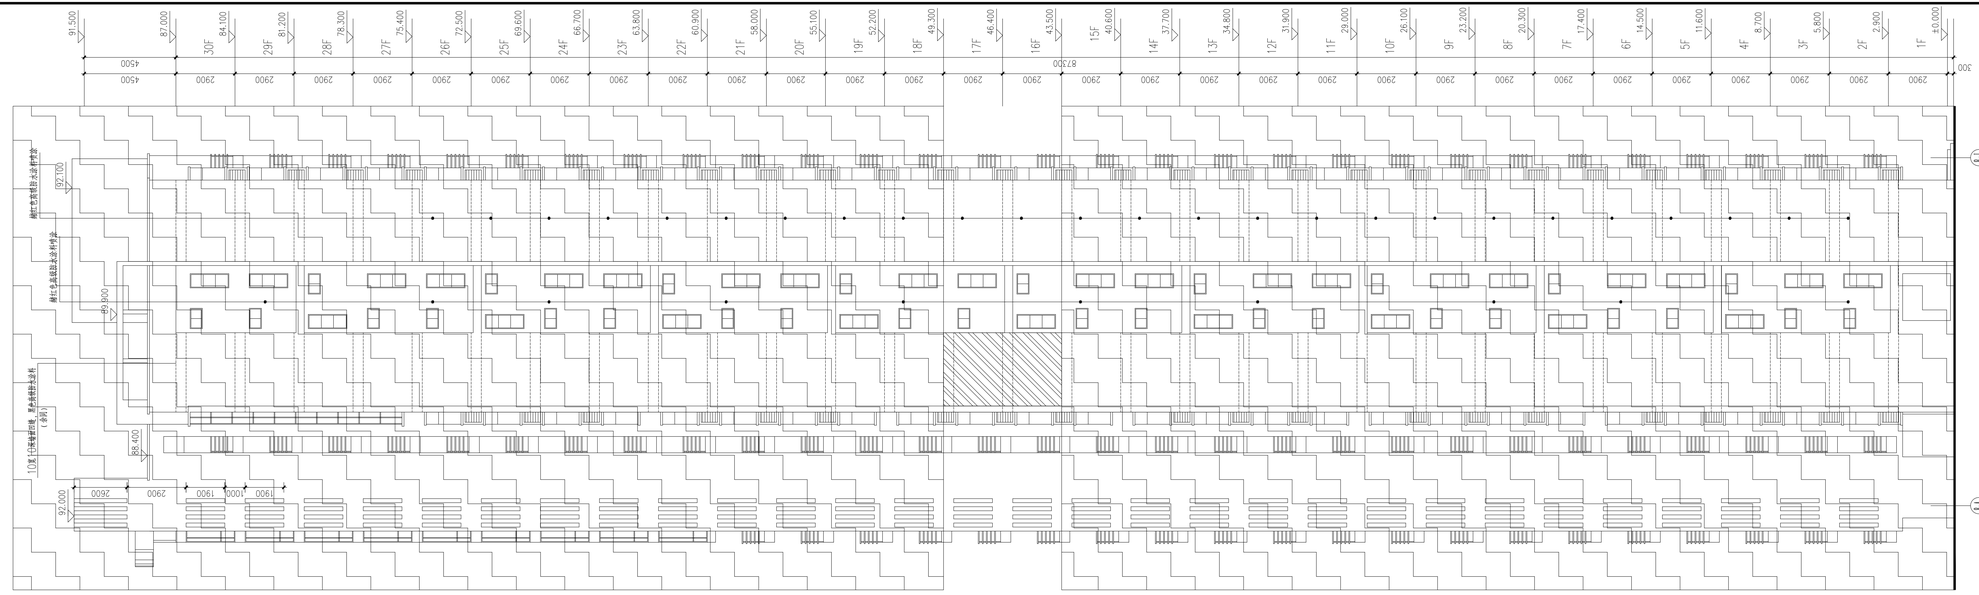

专业	实名	签名	专业	签名	日期
建筑			电气		
结构			暖通		
给排水					

91.500
87.000
30F 84.100
29F 81.200
28F 78.300
27F 75.400
26F 72.500
25F 69.600
24F 66.700
23F 63.800
22F 60.900
21F 58.000
20F 55.100
19F 52.200
18F 49.300
17F 46.400
16F 43.500
15F 40.600
14F 37.700
13F 34.800
12F 31.900
11F 29.000
10F 26.100
9F 23.200
8F 20.300
7F 17.400
6F 14.500
5F 11.600
4F 8.700
3F 5.800
2F 2.900
1F ±0.000
4500
87300
2900
300
92.100
89.900
88.400
92.000
2600
1900
1000
赭红色高级防水涂料喷涂
10宽10深墙面凹缝，黑色高级防水涂料（余同）
8-A
8-J

⑧-A—⑧-J轴立面图 1：100

除标注外，外墙面均以白色高级防水涂料喷涂，做法见装修材料一览表

▨ 需改造外墙涂料(43.68平方米)

▨ 未改造区域

中科科航

全过程工程咨询服务商

中科科航工程设计有限公司
建筑行业（建筑工程）甲级
风景园林工程设计专项甲级
公路行业(公路）专业乙级
证书编号：A151010761
市政行业（桥梁工程、道路工程、给水工程、排水工程）专业乙级；
证书编号：A251010768

备注:
1. 本图纸若未加盖本公司的出图资质章，则属无效图纸，本公司不予承认，并禁止在施工中使用。
2. 本图纸中若出现使用笔（刀）具在蓝图上直接进行擦写涂改的行为，均不是本公司设计人员所为，本公司不予负责。
3. 本公司拥有本图纸的法定知识产权，任何单位或个人未经授权，不得使用本图纸（包括电子文件）进行施工或进行套用、复制、传播出版。
4. 本图纸的最终解释权归本公司所有。

施工图审查批准单位:

施工图审查批准书证号:

图纸专用章:

四川省建设工程设计出图专用章
中科科航工程设计有限公司
资质等级范围：工程设计建筑行业(建筑工程)甲级
工程设计风景园林工程专项甲级；工程设计公路行业公路专业乙级
资质证书编号：A151010761 有效期至：2027年09月28日

注册师执业章:

中华人民共和国一级注册建筑师
姓 名：陈旭侃
注册号：5101076-018
有效期：至2025年9月

注册师执业章:

建设单位:
晋江市池店镇人民政府

项目名称:
2025年晋江市池店镇桥南社区老旧小区改造第一批次

子项目名称
海丝景城小区改造

图名:
⑧-A~⑧-J轴立面展开图

审　定	丛军英	丛军英
项目负责人	陈旭侃	陈旭侃
专业负责人	黄德志	
审　核	魏军强	魏军强
校　对	刘晨曦	刘晨曦
设　计	赵祥森	赵祥森
制　图	赵祥森	
工程编号	kh-qz2025-jg02	
图　别	建　施	
图　号	L-04	
日　期	2025.04	
版本号	第 1 版	

注：所有图纸以版本号数字最大者为最终版本并以此为准。