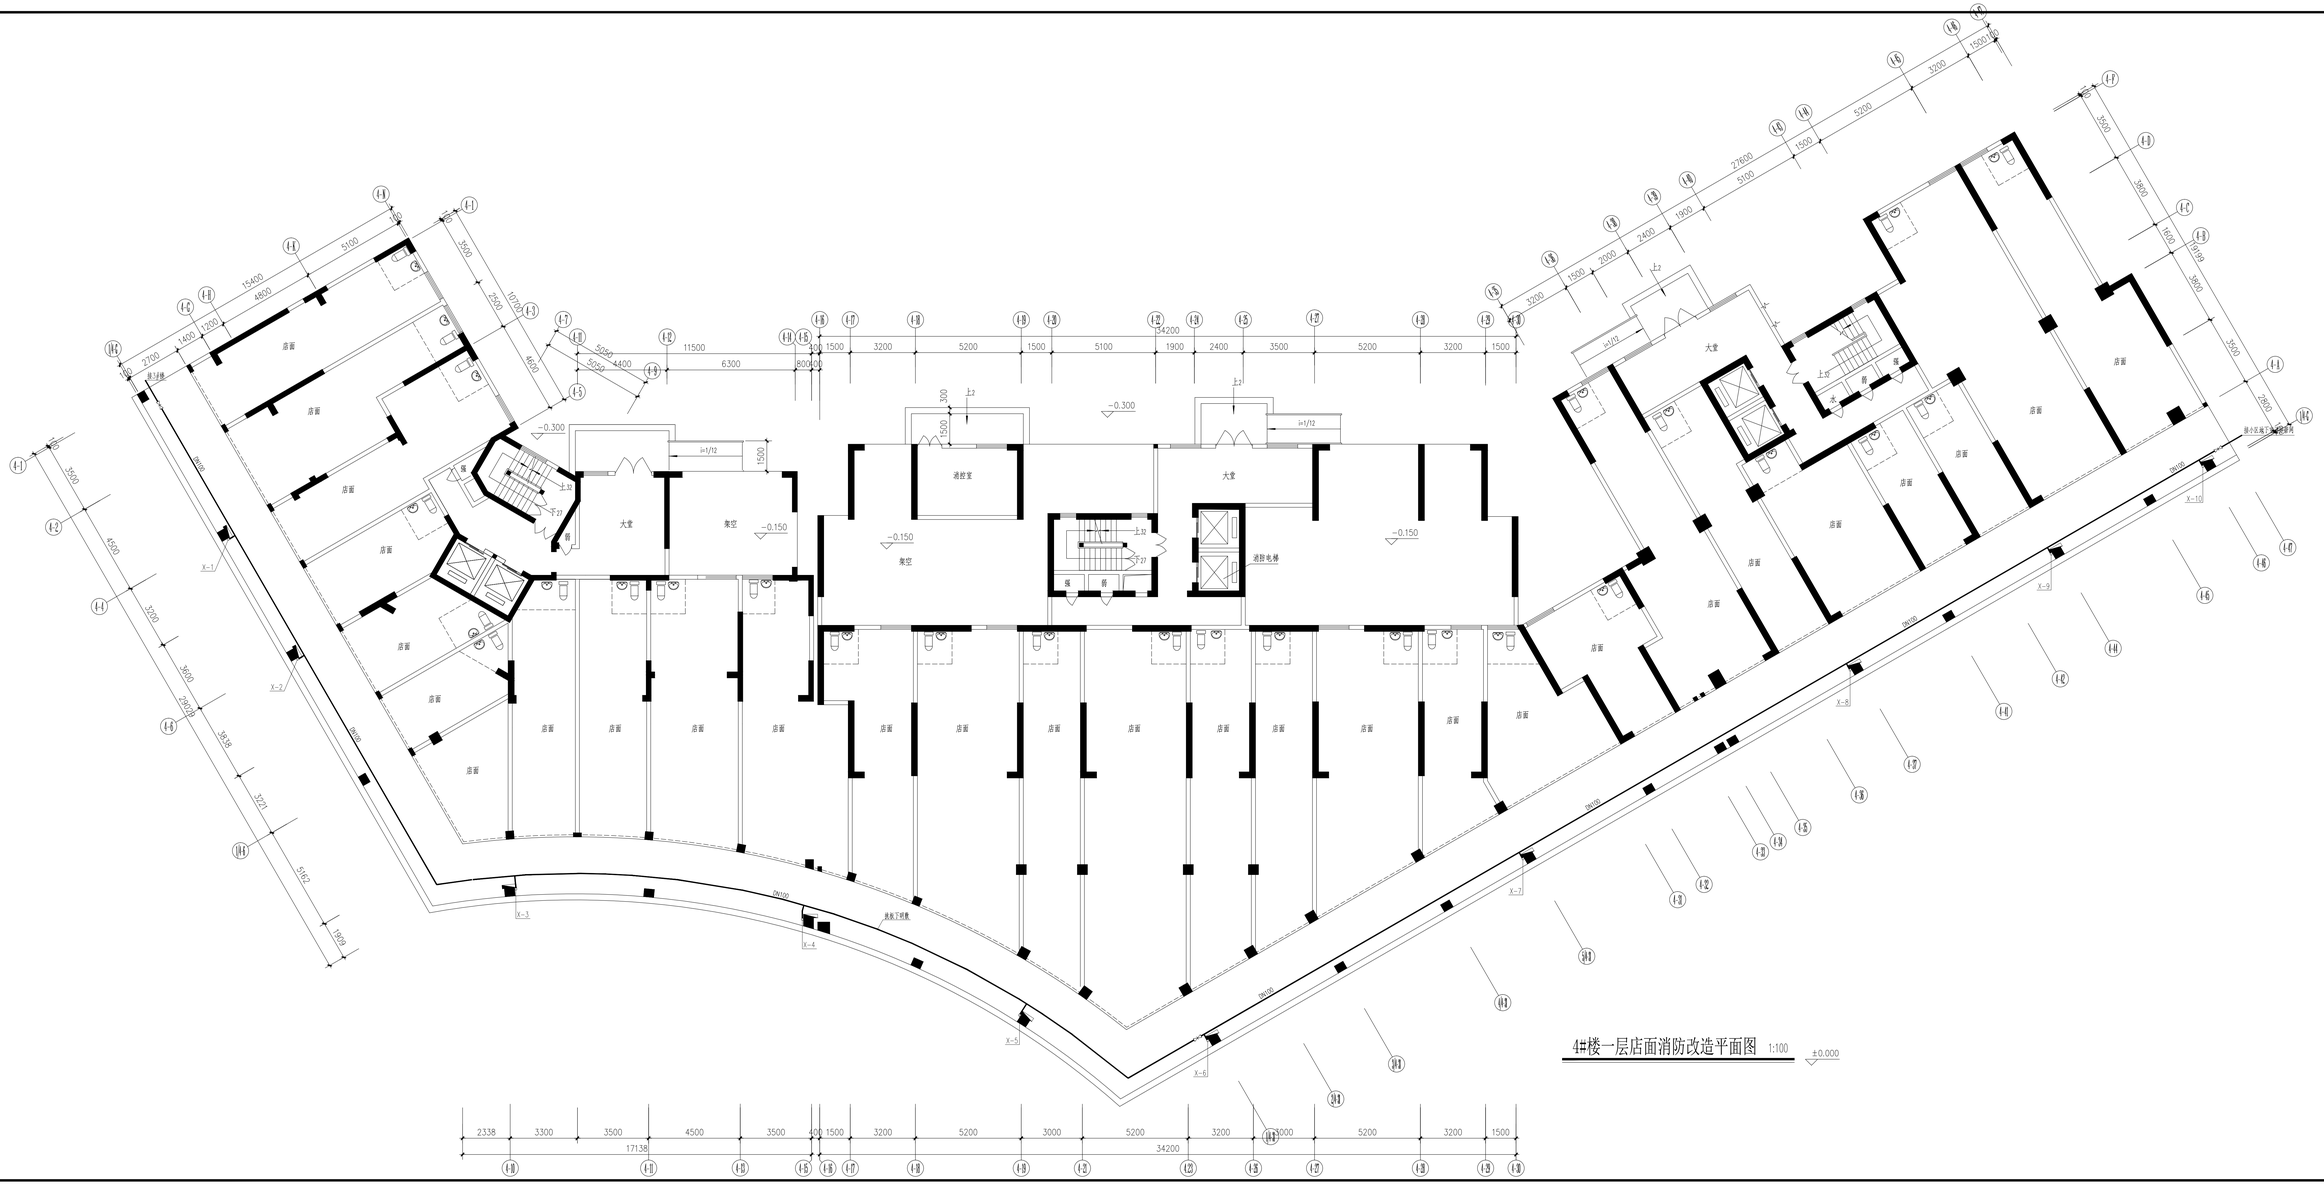

专业	姓名	日期	专业	姓名	日期
建筑			电气		
结构				暖通	
给排水					

店面
大堂
架空
消控室
消防电梯
-0.300
-0.150
上2
i=1/12
DN100
15400
34200
17138
27600
11500
6300
1500
3200
5200
5100
1900
2400
3500
4500
3300
2338

4#楼一层店面消防改造平面图 1:100

±0.000

全过程工程咨询服务商

中科科航工程设计有限公司
建筑行业（建筑工程）甲级
风景园林工程设计专项甲级
公路行业(公路）专业乙级
证书编号：A151010761
市政行业（桥梁工程、道路工程、给水工程、
排水工程）专业乙级；
证书编号：A251010768

备注：

1. 本图纸若未加盖本公司的出图资质章，则属无效图纸，本公司不予承认，并禁止在施工中使用。
2. 本图纸中若出现使用笔（刀）具在蓝图上直接进行擦写涂改的行为，均不是本公司设计人员所为，本公司不予负责。
3. 本公司拥有本图纸的法定知识产权，任何单位或个人未经授权，不得使用本图纸（包括电子文件）进行施工或进行套用、复制、传播出版。
4. 本图纸的最终解释权归本公司所有。

施工图审查批准单位：

施工图审查批准书证号：

图纸专用章：

四川省建设工程设计出图专用章
中科科航工程设计有限公司
资质等级范围：工程设计建筑行业(建筑工程)甲级
工程设计风景园林工程专项甲级；工程设计公路行业公路专业乙级
资质证书编号：A151010761 有效期至：2027年09月28日

注册师执业章：

中华人民共和国一级注册建筑师
姓 名： 陈 旭 侃
注册号： 5101076-018
有效期： 至2025年9月

注册师执业章：

建设单位：
晋江市池店镇人民政府

项目名称：
2025年晋江市池店镇桥南社区老旧小区改造第一批次

子项目名称
海丝景城小区改造

图名：
4#楼一层店面消防改造平面图

审　定	罗　雨	罗雨
项目负责人	陈旭侃	陈旭侃
专业负责人	宋玉文	宋玉文
审　核	肖　婷	肖婷
校　对	宋玉文	宋玉文
设　计	彭小凯	彭小凯
制　图	彭小凯	
工程编号	kh-qz2025-jg02	
图　别	水　施	
图　号	06	
日　期	2025.04	
版 本 号	第 1 版	

注：所有图纸以版本号数字最大者为最终版本并以此为准。