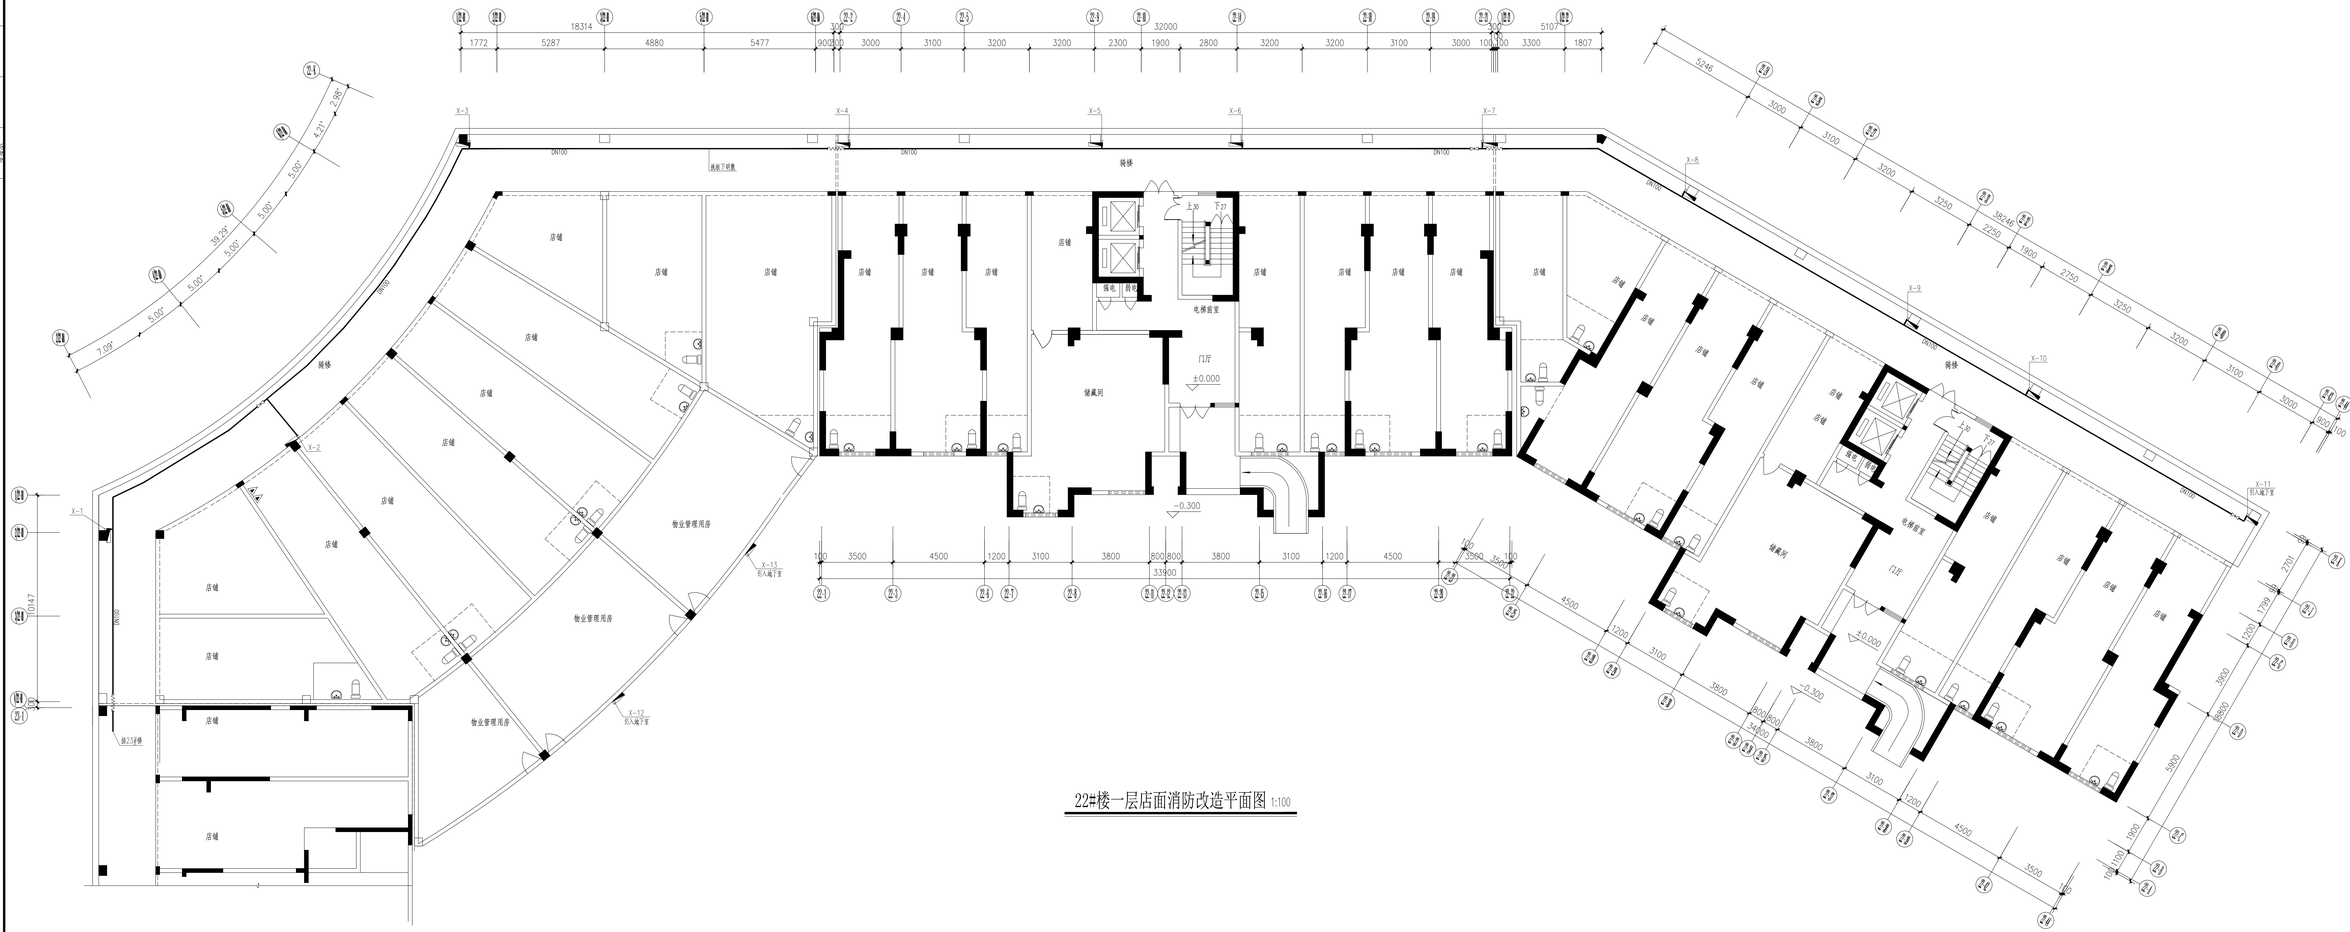

店铺
骑楼
物业管理用房
储藏间
门厅
电梯前室
强电
弱电
上30
下27
±0.000
−0.300
DN100
挑板下明敷
引入地下室
接23#楼
18314
32000
33900
34500
38246
10147

22#楼一层店面消防改造平面图 1:100

中科科航
全过程工程咨询服务商

中科科航工程设计有限公司
建筑行业（建筑工程）甲级
风景园林工程设计专项甲级
公路行业(公路）专业乙级
证书编号：A151010761
市政行业（桥梁工程、道路工程、给水工程、排水工程）专业乙级；
证书编号：A251010768

备注：
1. 本图纸若未加盖本公司的出图资质章，则属无效图纸，本公司不予承认，并禁止在施工中使用。
2. 本图纸中若出现使用笔（刀）具在蓝图上直接进行擦写涂改的行为，均不是本公司设计人员所为，本公司不予负责。
3. 本公司拥有本图纸的法定知识产权，任何单位或个人未经授权，不得使用本图纸（包括电子文件）进行施工或进行套用、复制、传播出版。
4. 本图纸的最终解释权归本公司所有。

施工图审查批准单位：

施工图审查批准书证号：

四川省建设工程设计出图专用章
中科科航工程设计有限公司
资质等级范围：工程设计建筑行业(建筑工程)甲级
工程设计风景园林工程专项甲级；工程设计公路行业公路专业乙级
资质证书编号：A151010761 有效期至：2027年09月28日

图纸专用章

注册师执业章：

中华人民共和国一级注册建筑师
姓 名： 陈旭侃
注册号： 5101076-018
有效期： 至2025年9月

注册师执业章：

建设单位：
晋江市池店镇人民政府

项目名称：
2025年晋江市池店镇桥南社区老旧小区改造第一批次

子项目名称
海丝景城小区改造

图名：
22#楼一层店面消防改造平面图

审 定	罗 雨	罗雨
项目负责人	陈旭侃	陈旭侃
专业负责人	宋玉文	宋玉文
审 核	肖 婷	肖婷
校 对	宋玉文	宋玉文
设 计	彭小凯	彭小凯
制 图	彭小凯	
工程编号	kh-qz2025-jg02	
图 别	水 施	
图 号	13	
日 期	2025.04	
版本号	第 1 版	

注：所有图纸以版本号数字最大者为最终版本并以此为准。