


姓名	专业	交名	黄皓	胡朝	胡厚	黄屹	姓名	日期
建筑	建筑	建筑	电气	电气	电气	电气		
结构	结构	结构	暖通	暖通	暖通	暖通		
给排水	给排水	给排水						



B2区地下室监控平面图 1:300

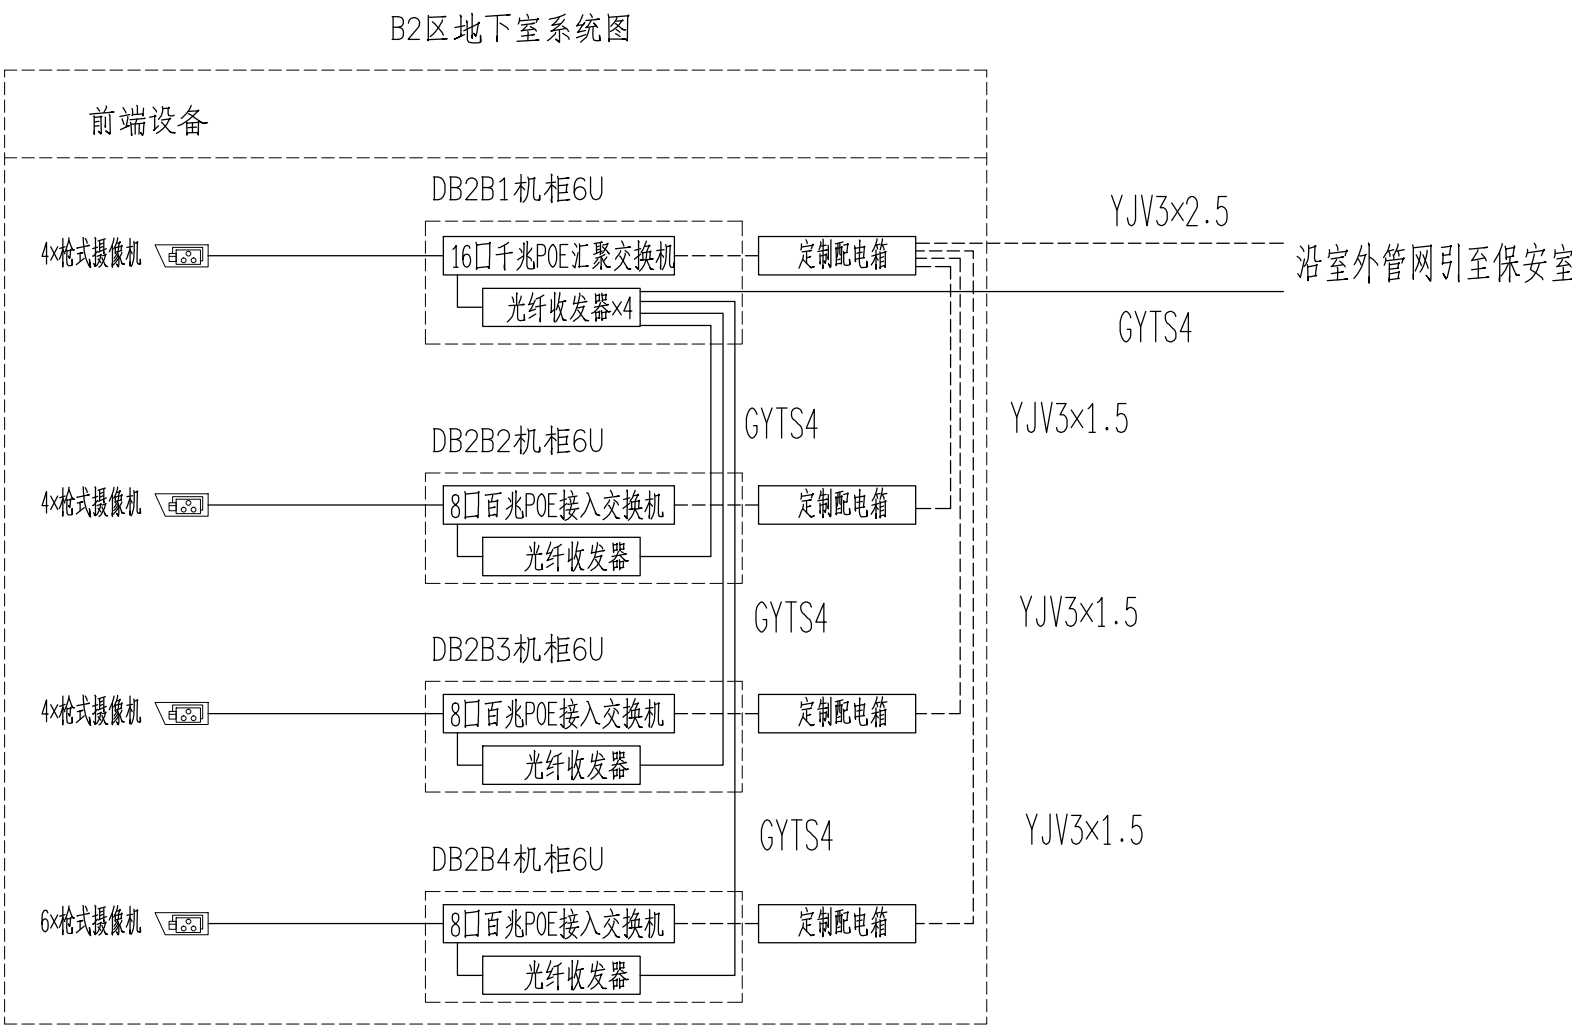

注：配电由保安室统一引出或根据现场就近取电。

序号	图例	说明	安装说明
1		枪式摄像机	UTP5e/PVC20/WC、CC/3M 壁挂
2		分支管道	PVC20
3		主干管道	2*SC32
4		机柜/设备箱	6U 机柜壁挂

<div><div><div><div>CS</div><div>SN</div></div><div>中科航</div></div><div>全过程工程咨询服务商</div></div> <div>中科航工程设计有限公司 建筑行业（建筑工程）甲级 风景园林工程设计专项甲级 公路行业（公路）专业乙级 证书编号：A151010761 市政行业（桥梁工程、道路工程、给水工程、排水工程）专业乙级： 证书编号：A251010768</div>		
备注： 1、本图纸若未加盖本公司的出图资质章，则属无效图纸，本公司不予承认，并禁止在施工中使用。 2、本图纸中若出现使用笔（刀）其在蓝图上直接进行篡改涂改的行为，均不是本公司设计人员所为，本公司不予负责。 3、本公司拥有本图纸的法定知识产权，任何单位或个人未经授权，不得使用本图纸（包括电子文件）进行施工或进行套用、复制、传播原。 4、本图纸的最终解释权归本公司所有。		
施工图审查批准单位：		
施工图审查批准号证号：		
<div>四川省建设工程设计出图专用章</div> <div>成都中科航工程设计有限公司</div> <div>甲级范围：工程设计建筑行业（建筑工程）甲级</div> <div>设计风景园林工程专项甲级；工程设计公路行业公路专业乙级</div> <div>证书编号：A151010761 有效热至：2027年09月28日</div>		
<div>注册执业人员</div> <div>中华人民共和国一级注册建筑师</div> <div>姓名：陈旭侃</div> <div>注册号：5101076-018</div> <div>有效期：至2025年9月</div>		
注册执业专业：		
建设单位： 晋江市池店镇人民政府		
项目名称： 2025年晋江市池店镇桥南社区老旧小区改造第一批次		
子项目名称 海丝景城小区改造		
图名： B2区地下室监控平面图		
审 定	董玉扬	董玉扬
项目负责人	陈旭侃	陈旭侃
专业负责人	张苏刚	张苏刚
审 核	安宏君	安宏君
校 对	张苏刚	张苏刚
设 计	王 玮	王玮
制 图	王 玮	
工程编号	kh-qz2025-jg02	
图 别	智 施	
图 号	DX-04	
日 期	2025.04	
版 本 号	第 1 版	

注：所有图纸以版本号数字最大者为最终版本并以此为准。