



立	文	姜	技	铝	黄	製	日
专	名	建	钢	带	品	站	柳
联		筑		气	出		
建		结		眼	气		
站		内			通		
特		结					
构		非					
造		水					
备		结					
有		构					
限		水					
公		构					
司		水					

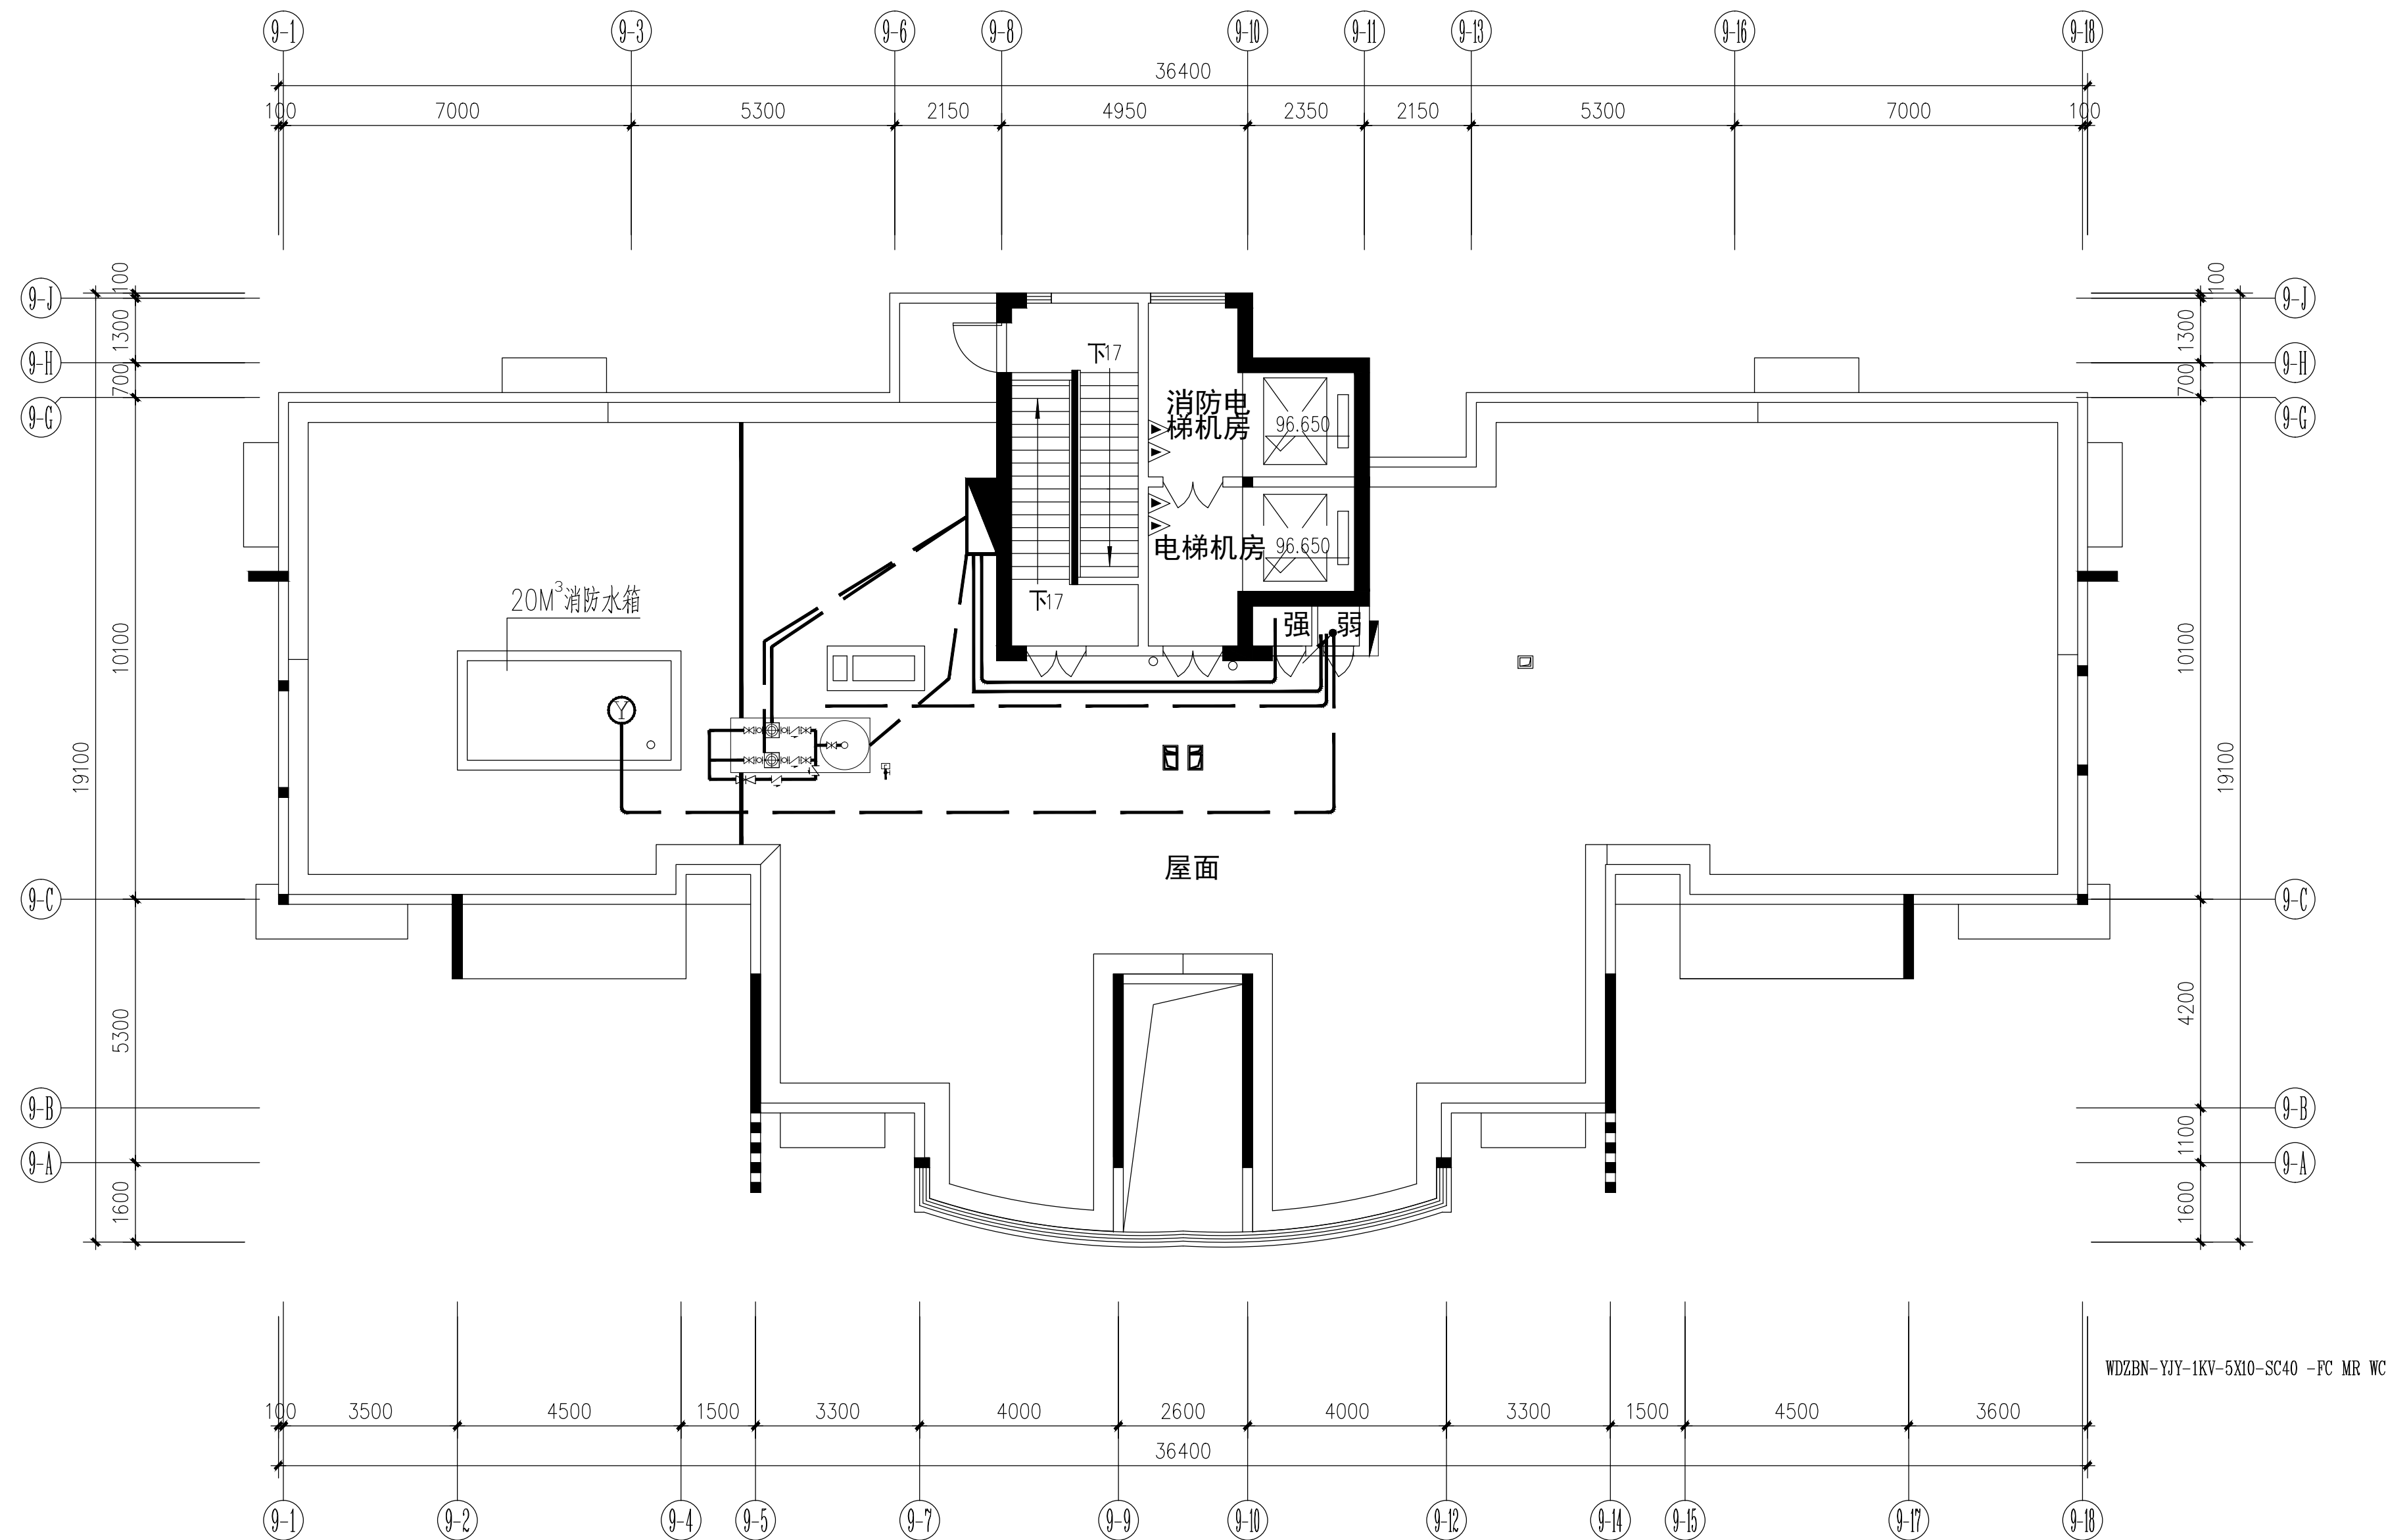

9#楼屋面消防改造平面图 1:100 94.900

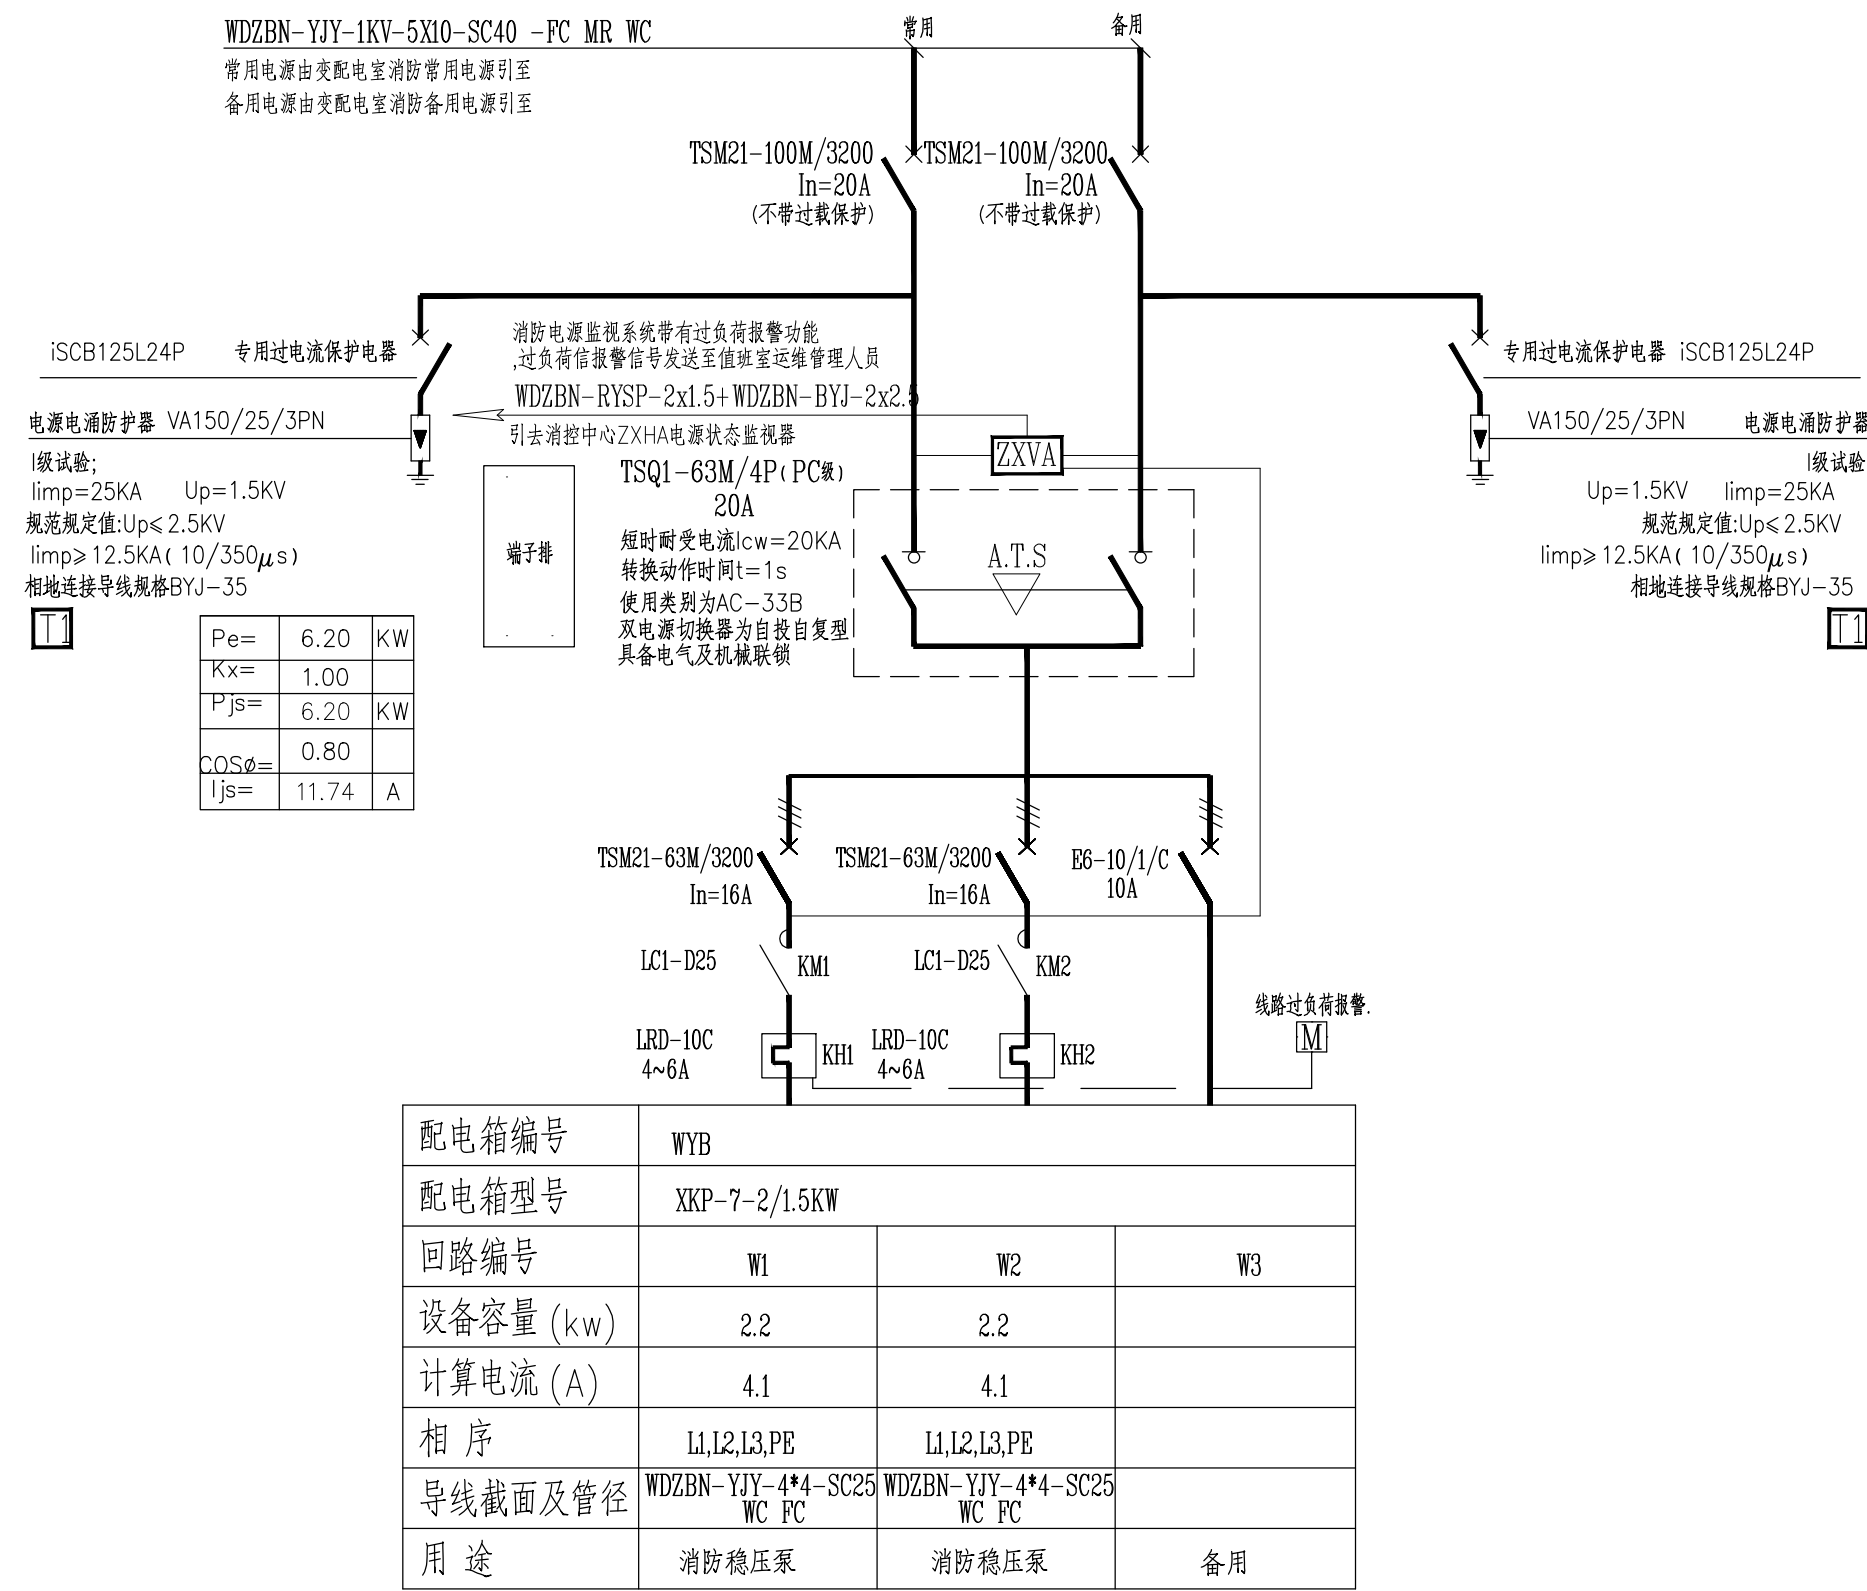

	报警回路总线: WDZBN-RYS-2*1.5-SC20-CE,WC
4	报警回路总线+24V消防电源线: WDZBN-RYS-2*1.5+WDZBN-BYJ-2X2.5mm-SC20-CC,WC
	消防电话线路: WDZBN-RYSP-2X1.5-SC20-CE,WC
	消防广播线路: WDZBN-RYJS-2X2.5-SC20-CE,WC
FJ	消防多线联动线路: WDZBN-KYJY-BX1.5-SC32-CC,WC
FB	防火门至风机控制联动线路: WDZBN-KYJY-4X1.5-SC20-CC,WC
JK	消防设备电源监控通信+电源线: (WDZBN-RYJP-2X1.5+WDZBN-BYJ-2X2.5)-SC20-CC,WC
LD	电气火灾监控线: WDZBN-RYSP-2X1.5-SC20-CE,WC
	常开防火门监控线: WDZBN-RYJS-2X1.5-SC20-CC,WC
	常开防火门联控、监控线路: (WDZBN-RYS-2X1.5+WDZBN-BYJ-2X2.5)-SC20-CC,WC
YJ	应急照明通讯总线: WDZBN-RYJP-2X1.5-SC20-WC-CC
图例	说明

注:消防稳压水泵控制柜及其二次线路详国标图集《常用水泵控制图》
16D303 防护等级IP65

<div><div><div>CS SN</div><div>中科航</div></div><div>全过程工程咨询服务商</div></div>		
<div>中科航工程设计有限公司</div> <div>建筑行业（建筑工程）甲级</div> <div>风景园林工程设计专项甲级</div> <div>公路行业（公路）专业乙级</div> <div>证书编号：A151010761</div> <div>市政行业（桥梁工程、道路工程、给水工程、排水工程）专业乙级；</div> <div>证书编号：A251010768</div>		
<div>备注：</div> <div>1、本图纸若未加盖本公司的出图资质章，则属无效图纸，本公司不予承认，并禁止在施工中使用。</div> <div>2、本图纸中若出现使用笔（刀）具在蓝图上直接进行填写涂改的行为，均不是本公司设计人员所为，本公司不予负责。</div> <div>3、本公司拥有本图纸的知识知识产权，任何单位或个人未经授权，不得使用本图纸（包括电子文件）进行施工或进行套用、复制、传播出版。</div> <div>4、本图纸的最终解释权归本公司所有。</div>		
<div>施工图审查批准单位：</div>		
<div>施工图审查批准证书号：</div>		
<div>四川省建设工程设计出图专用章</div> <div>中科航工程设计有限公司</div> <div>工程等级范围：工程设计建筑行业（建筑工程）甲级</div> <div>设计风景园林工程专项甲级；工程设计的公路行业公路专业乙级</div> <div>证书编号：A151010761 有效期至：2027年09月28日</div>		
<div>注册执业人员：</div> <div>姓名：陈旭侃</div> <div>注册号：5101076-018</div> <div>有效期：至2025年9月</div>		
<div>注册执业专业：</div>		
<div>建设单位：</div> <div>晋江市池店镇人民政府</div>		
<div>项目名称：</div> <div>2025年晋江市池店镇桥南社区老旧小区改造第一批次</div>		
<div>子项目名称</div> <div>海丝景区小区改造</div>		
<div>图名：</div> <div>9#楼屋面剖面改造平面图</div>		
审 定	董玉扬	董玉扬
项目负责人	陈旭侃	陈旭侃
专业负责人	张苏刚	张苏刚
审 核	安宏君	安宏君
校 对	张苏刚	张苏刚
设 计	王 玮	王 玮
制 图	王 玮	王 玮
工程编号	kh-qz2025-jg02	
图 别	电 施	
图 号	D-07	
日 期	2025.04	
版 本 号	第 1 版	